

ARQUITECTURA

ESP. ARQ. PABLO PEIRONE


ESP. ARQ. JULIA CERUTTI

DISEÑO ESTRUCTURAL









4


Cultural El Tranque / BiS Arquitectos El Tranque 10300, Lo Barnechea, Santiago, Chile



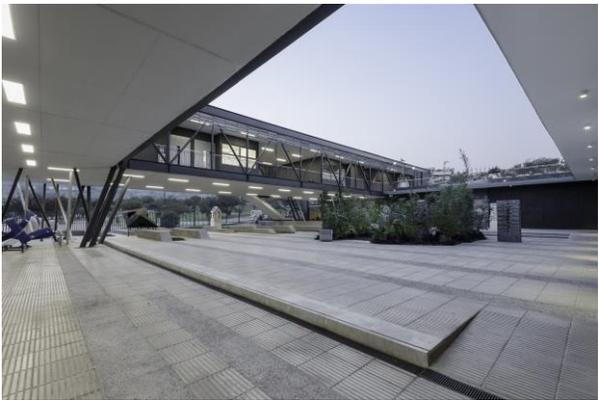



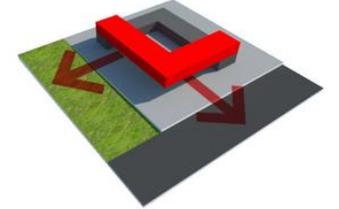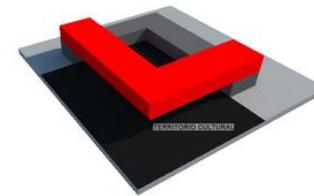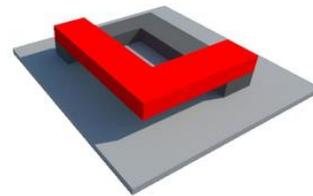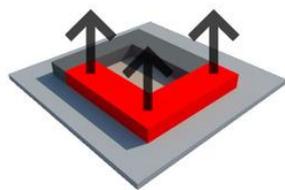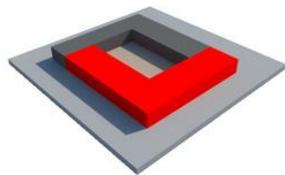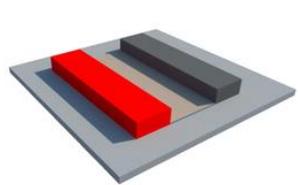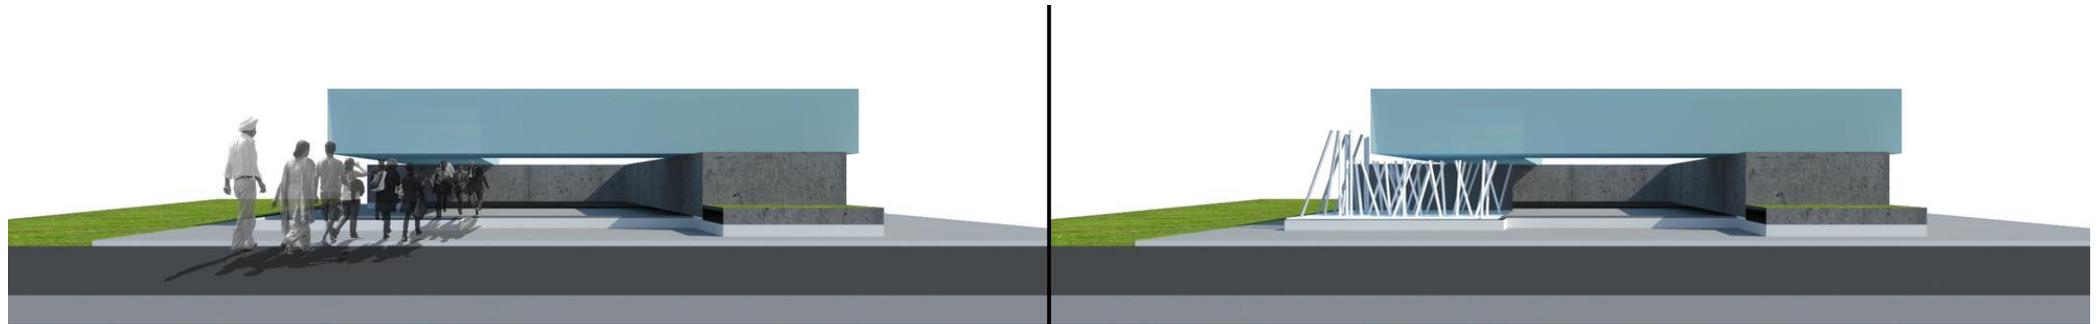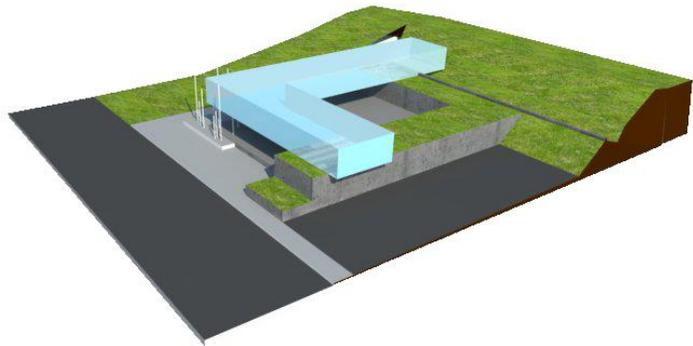

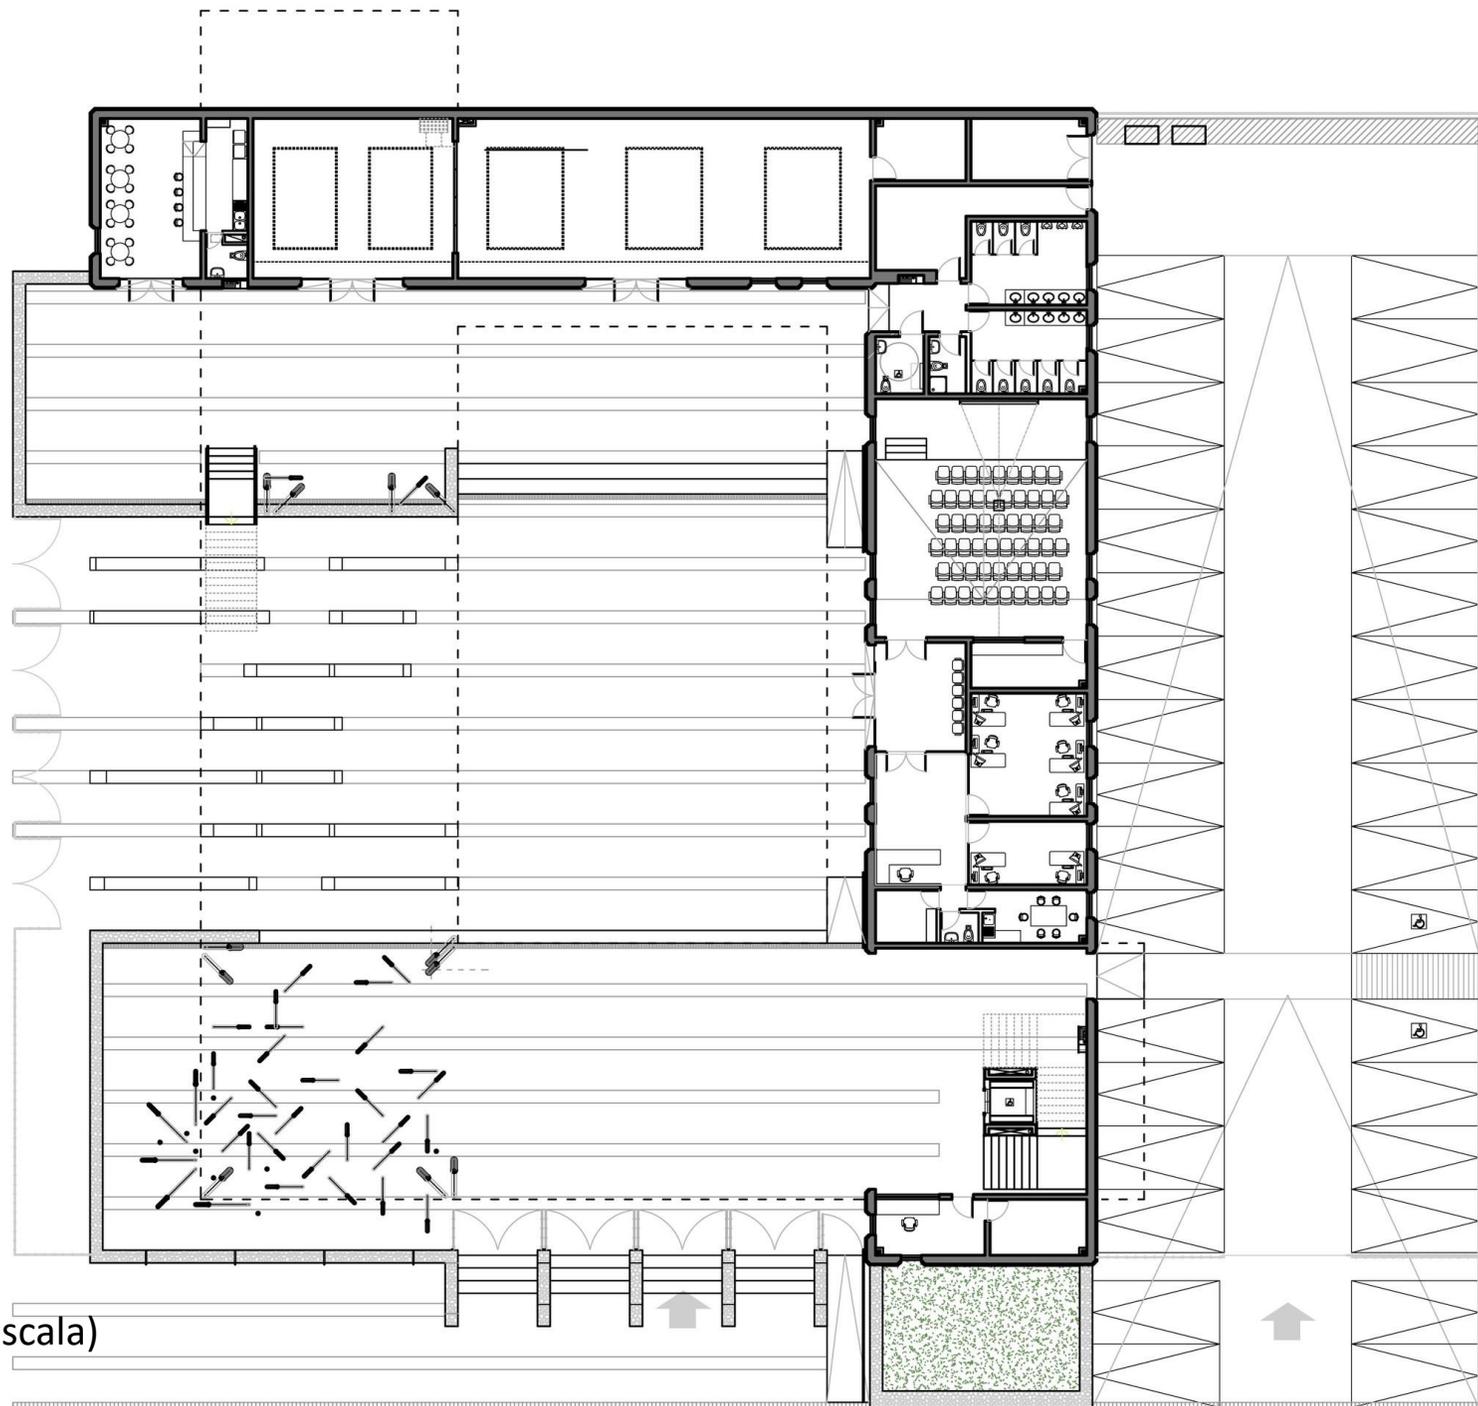


PLANTA BAJA

(la planta cortes y vistas están en la misma escala)




PLANTA ALTA


(la planta cortes y vistas están en la misma escala)

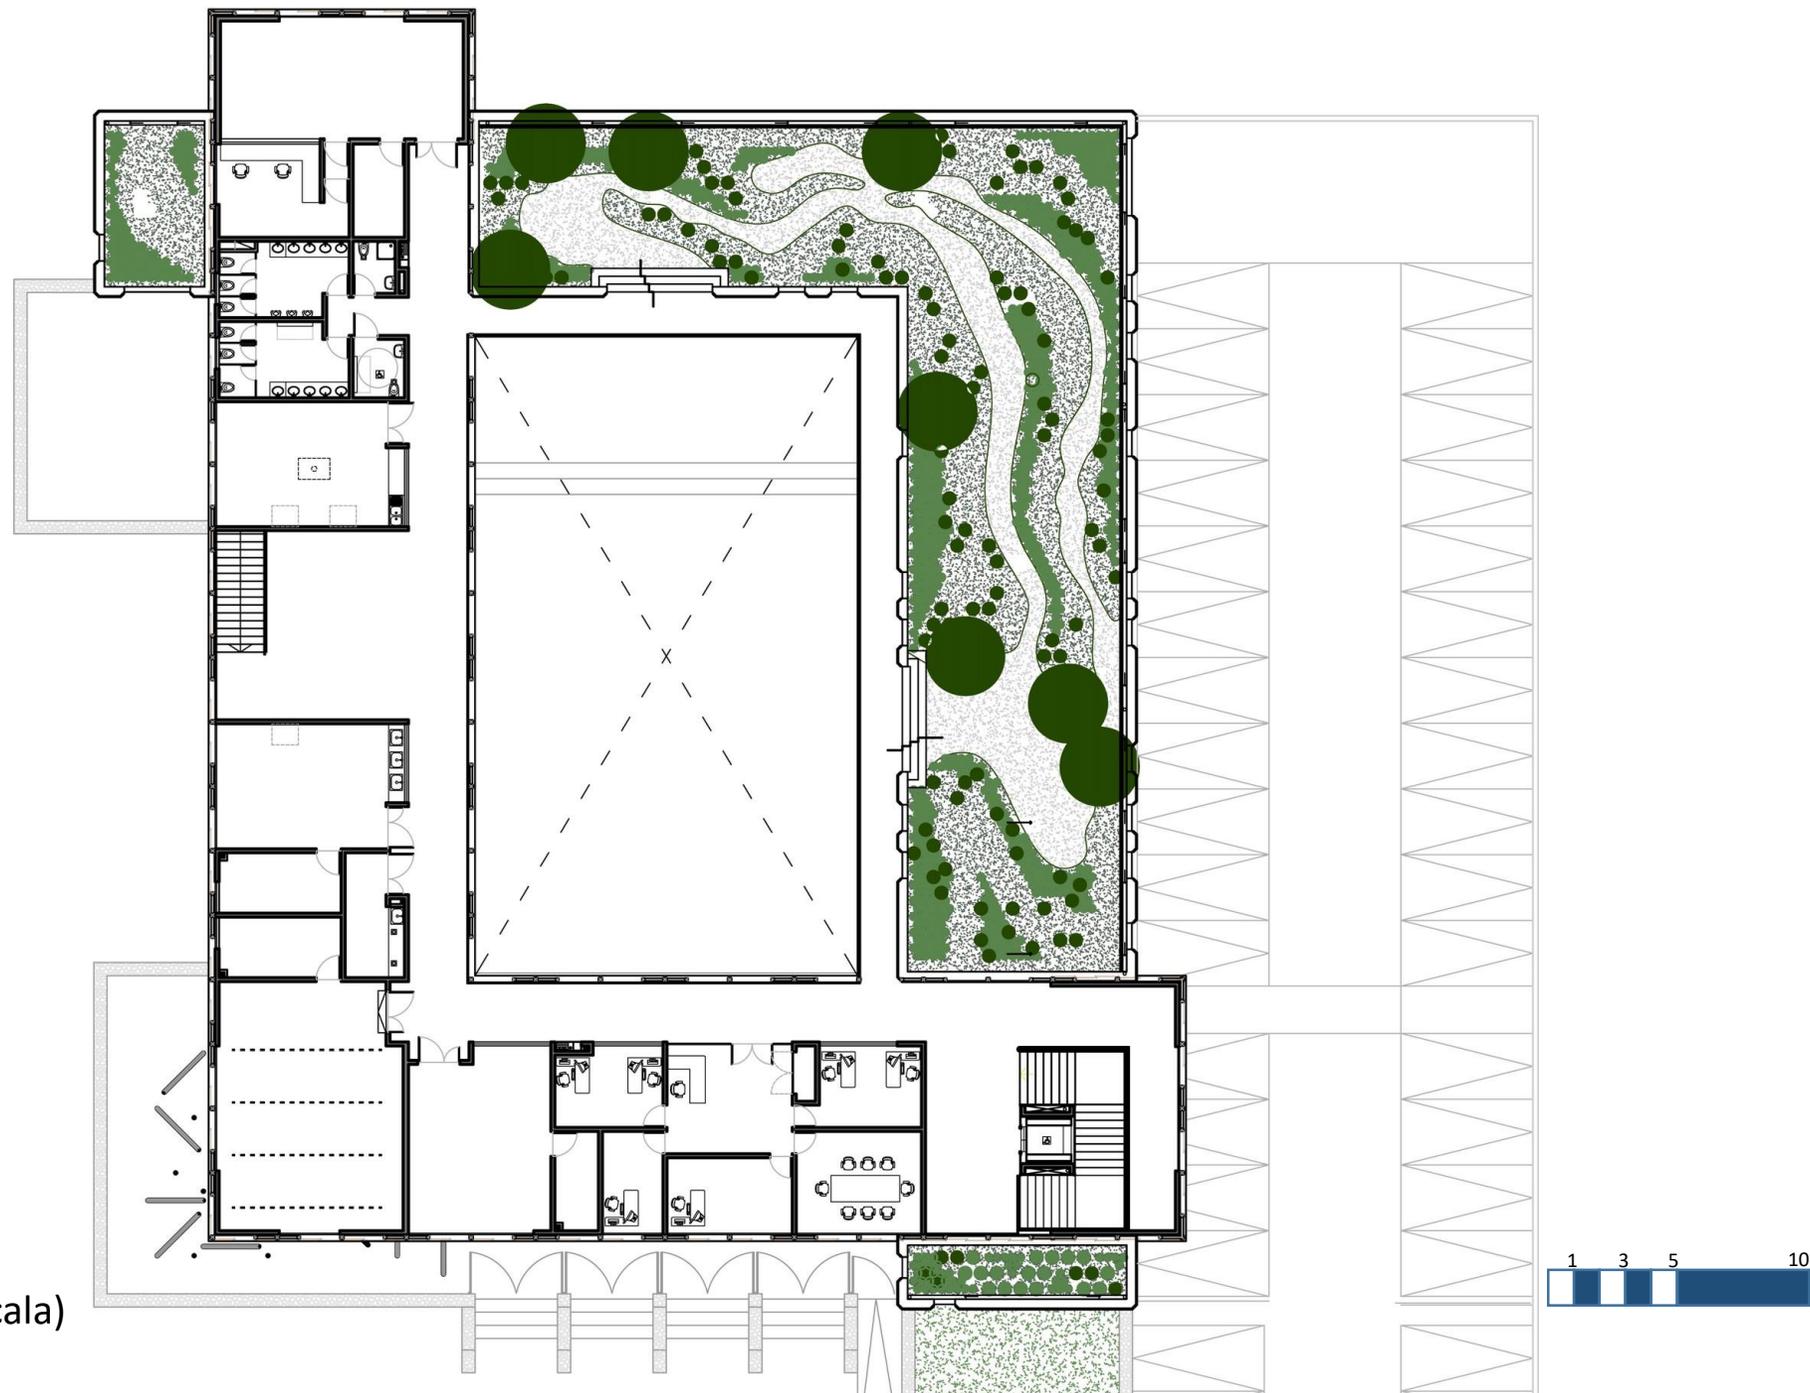


PLANTA TECHOS

(la planta cortes y vistas están en la misma escala)

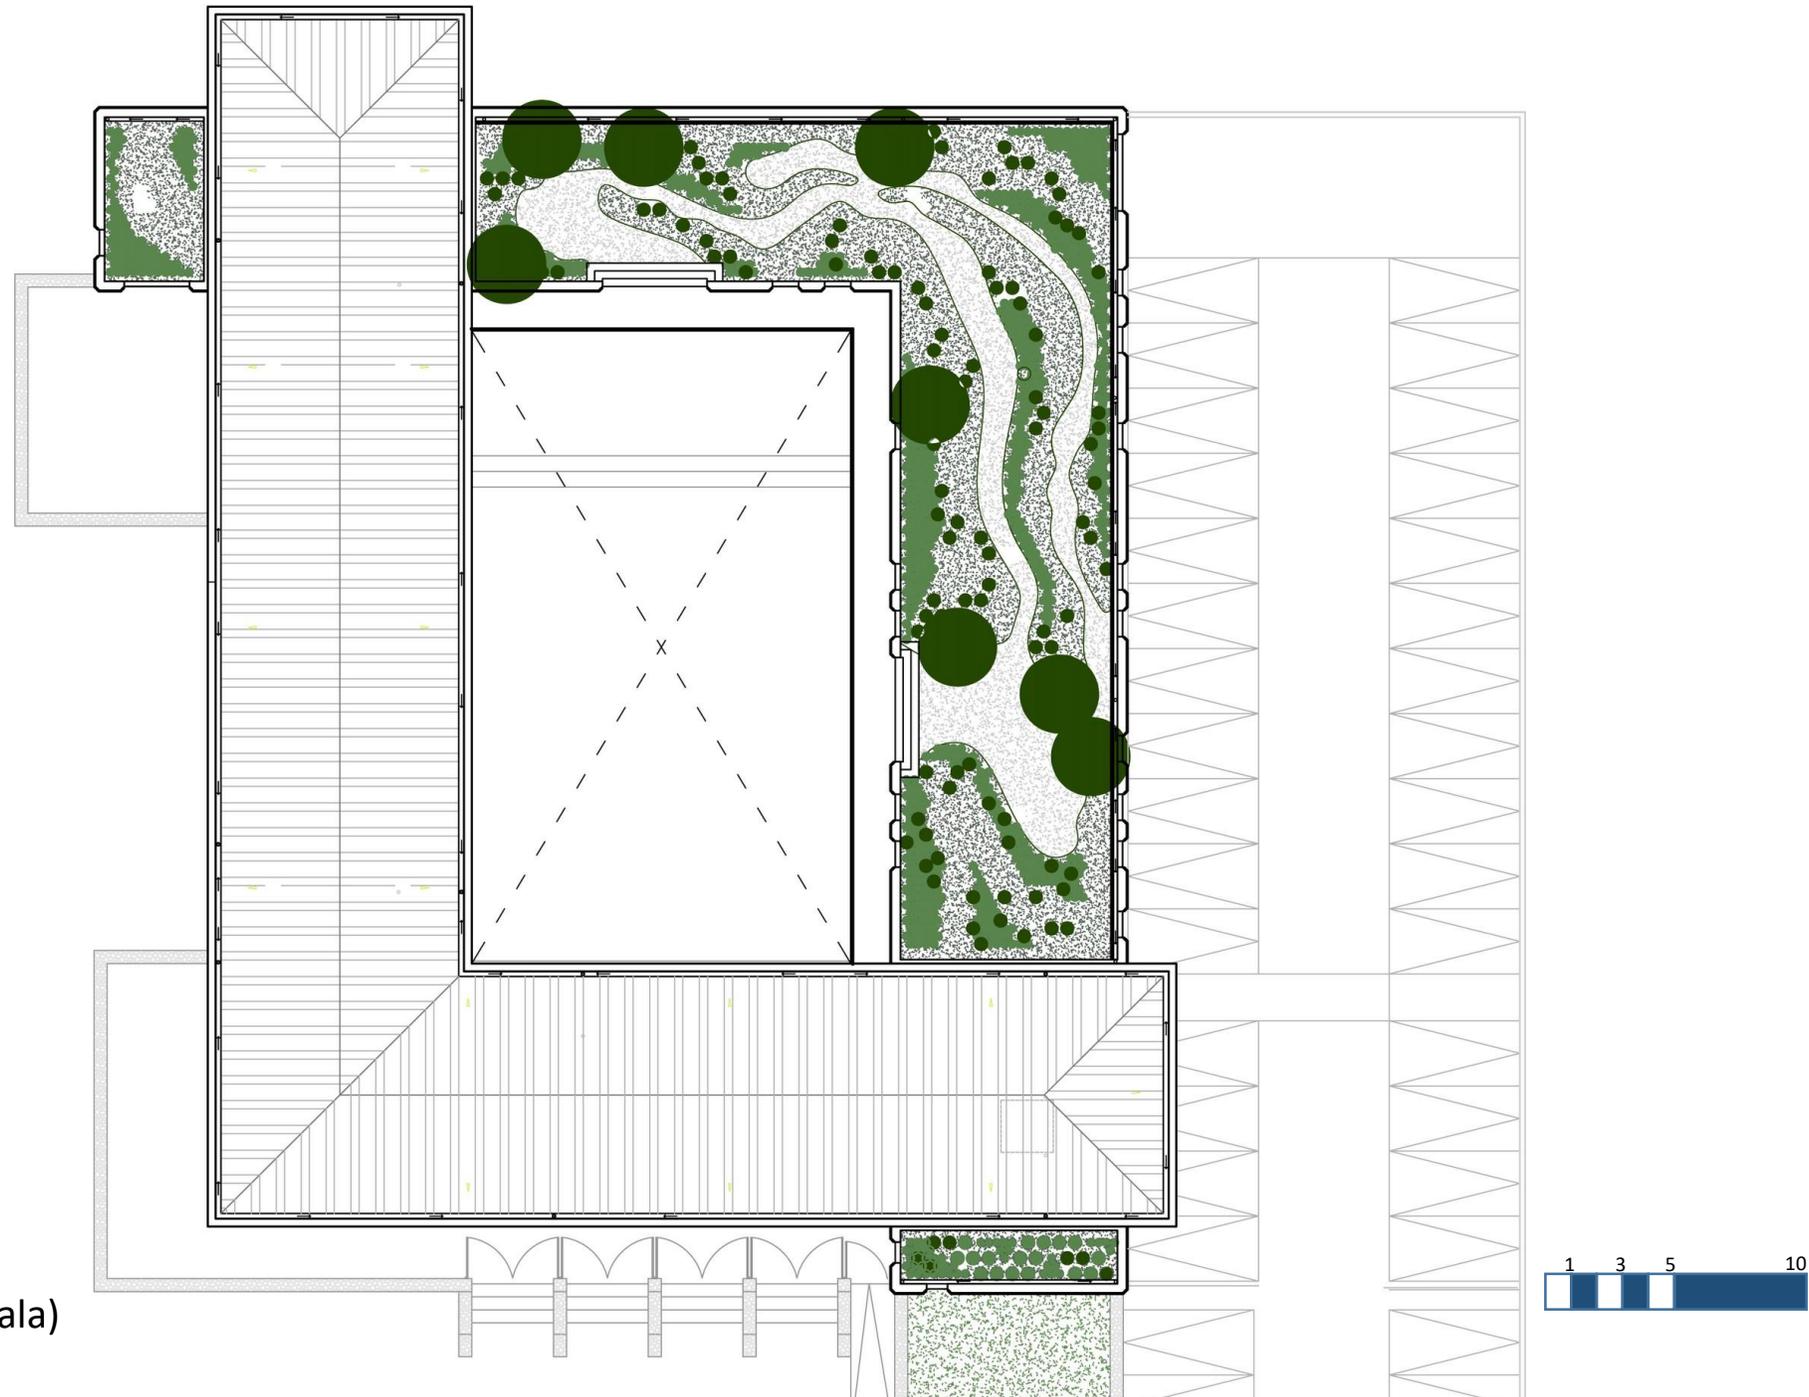


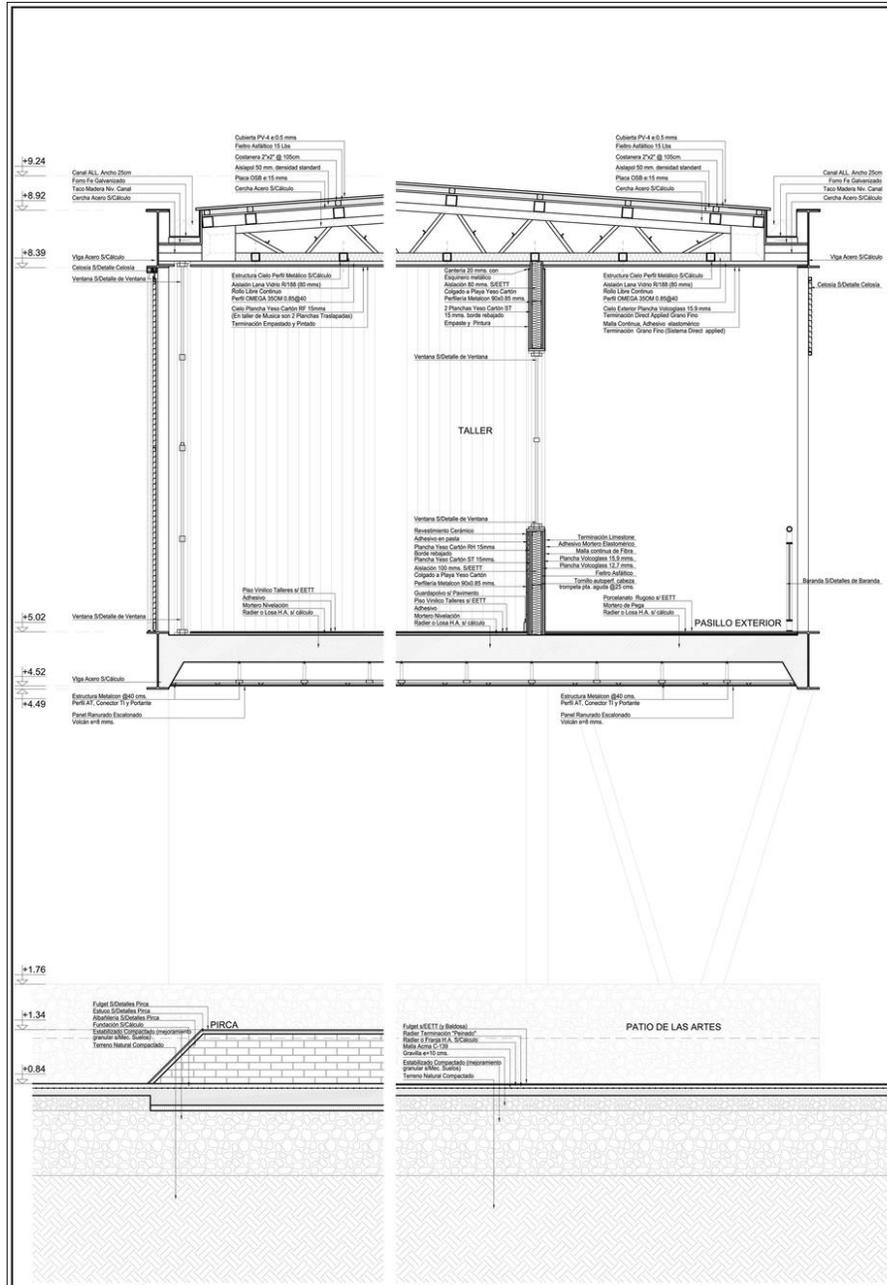

EA / CORTE ESCANTILLÓN A-A
TALLER / PATIO DE LAS ARTES
Escala 1/20

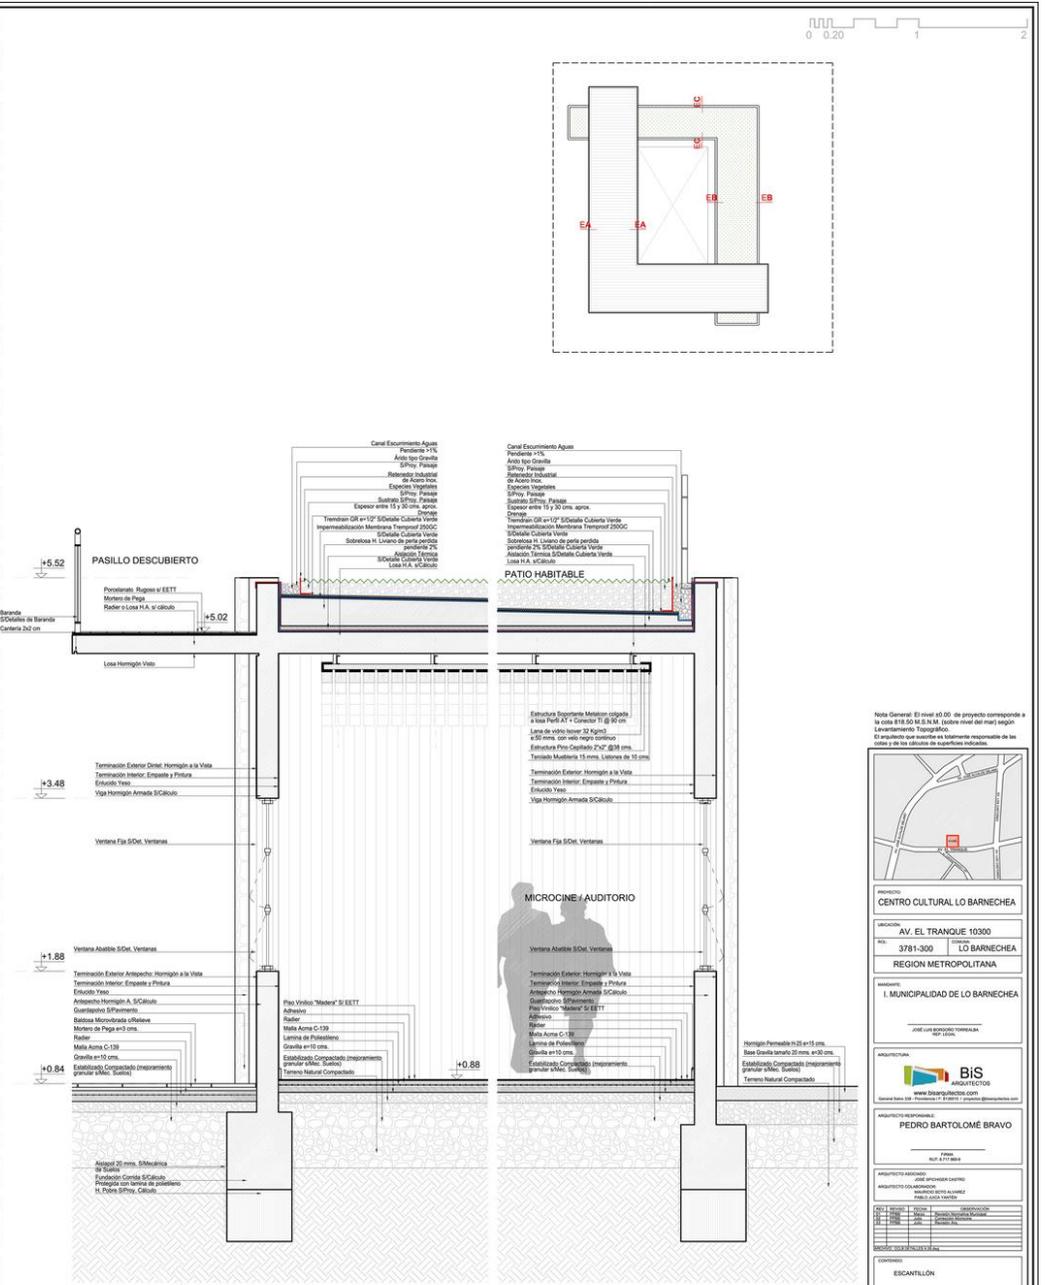

EB / CORTE ESCANTILLÓN B-B
MICROCINE / AUDITORIO
Escala 1/20

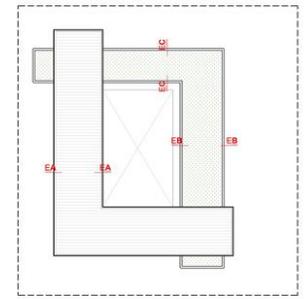

Nota General: El nivel 01.00 de proyecto corresponde a la cota 818.00 M.S.N.M., todos los demás según Levantamiento Fotogramétrico. El estudio que aparece es solamente responsable de las cotas y de las calidades de superficies indicadas.



PROYECTO: CENTRO CULTURAL LO BARNECHEA
 UBICACIÓN: AV. EL TRIANGULO 10300
 TEL: 3781-300
 MUNICIPIO: LO BARNECHEA
 REGION METROPOLITANA
 MUNICIPIO: I MUNICIPALIDAD DE LO BARNECHEA
 Jefe de Proyecto: JONATAN TORREALBA
 ARQUITECTURA: BIS ARQUITECTOS
 www.bisarquitectos.com
 www.durangadirectos.com


ARQUITECTO RESPONSABLE: PEDRO BARTOLOME BRAVO
 TÍTULO: INGENIERO CIVIL
 NÚMERO: 11711884
 ARQUITECTO MONITOR: JONATAN TORREALBA
 ARQUITECTO COORDINADOR: JONATAN TORREALBA
 ARQUITECTO COLABORADOR: JONATAN TORREALBA




FECHA	DESCRIPCIÓN
01.08.12	PROYECTO DEFINITIVO
02.08.12	PROYECTO DEFINITIVO
CONTENIDO: ESCANTILLÓN


FECHA: OCTUBRE 2012
 EDICIÓN: 01
 DIMENSIONES: 65x90
 FORMATO: C1



NOMBRE: D 01

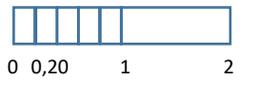

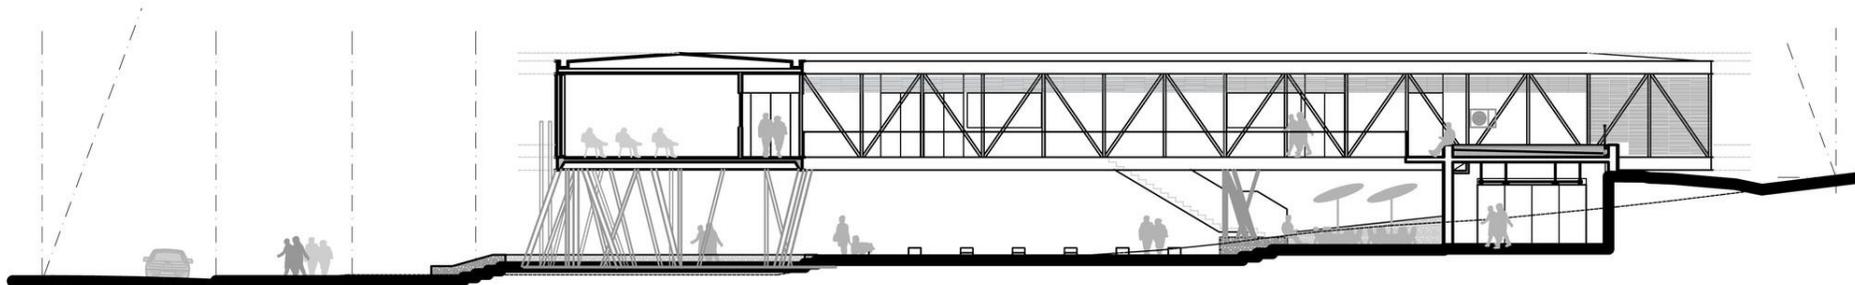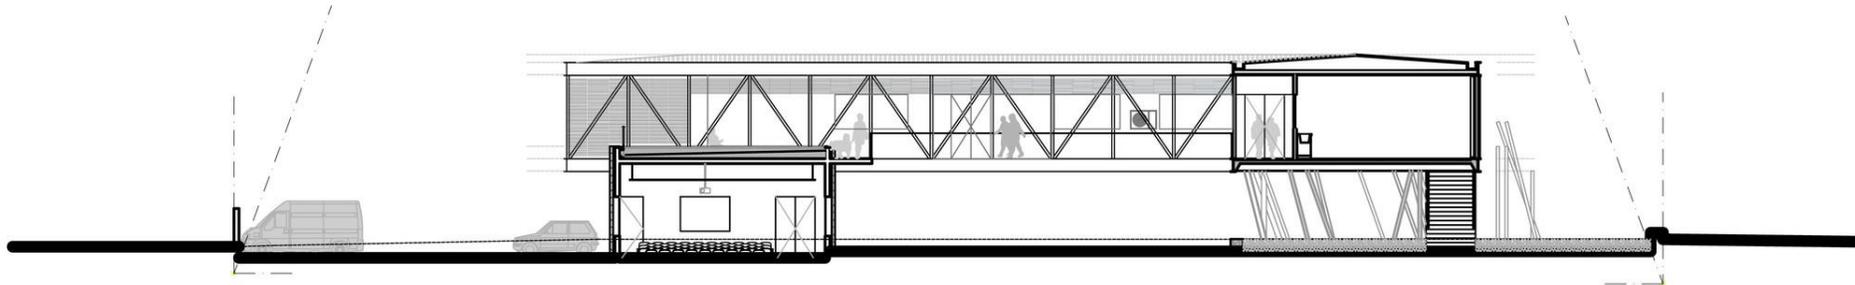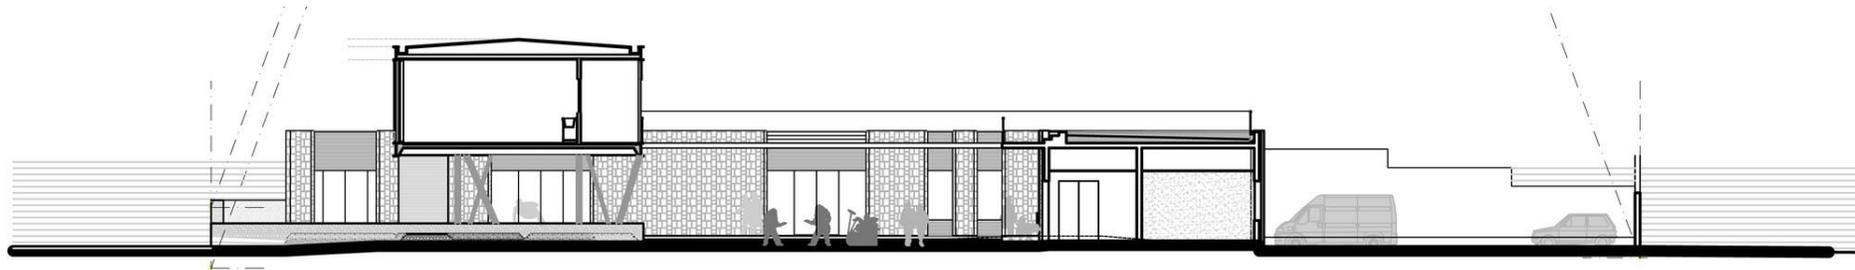





CORTES

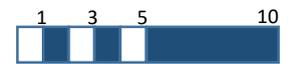

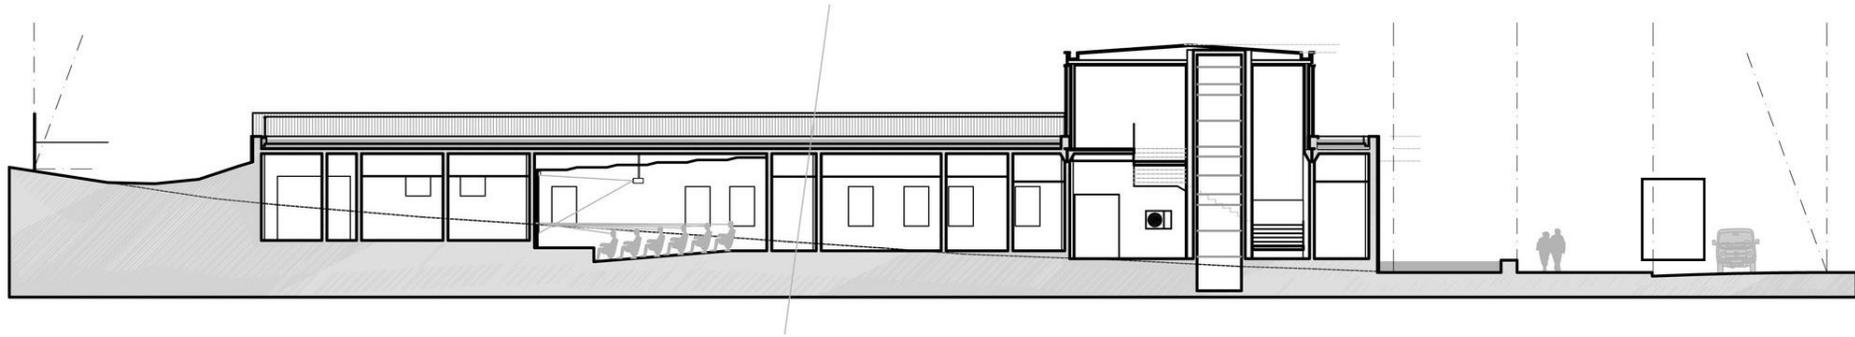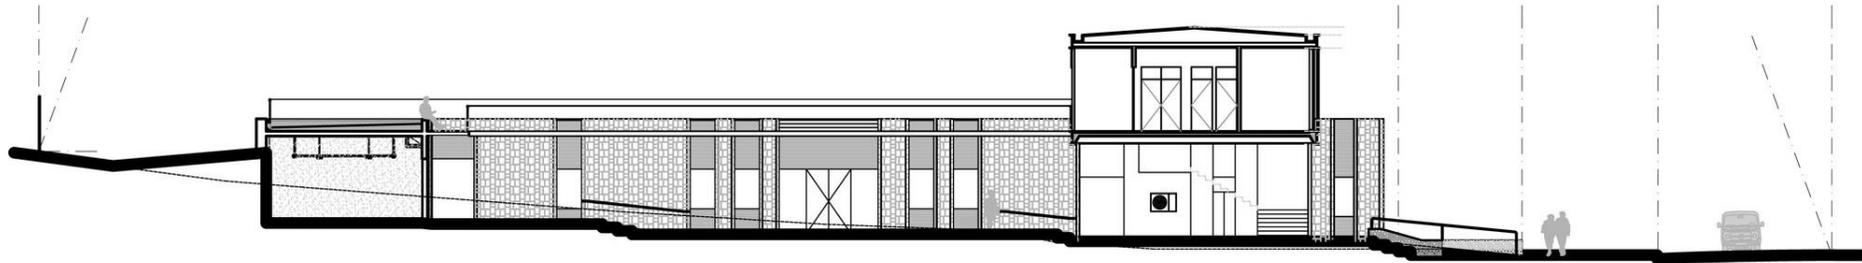

CORTES

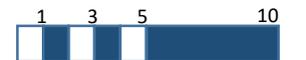

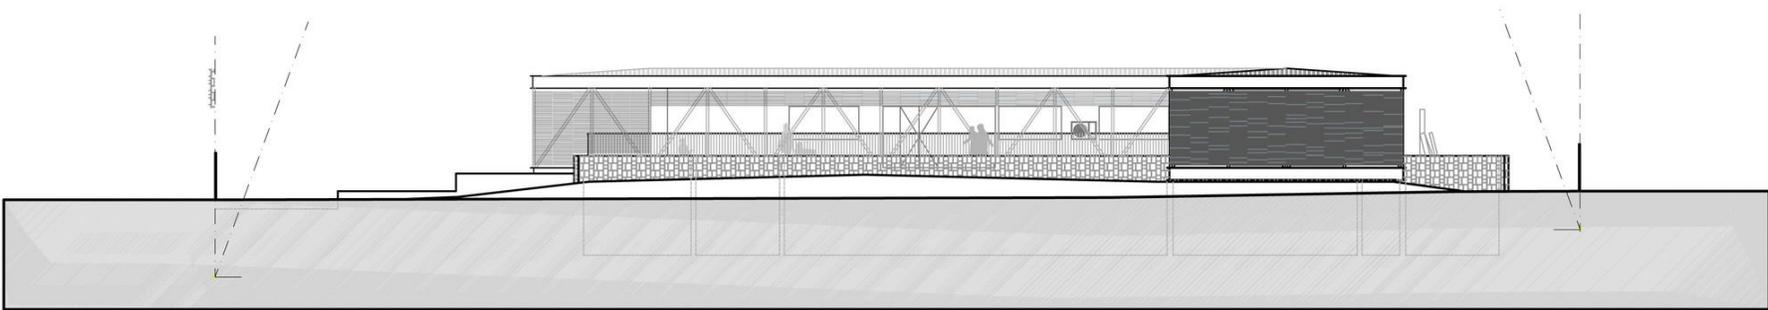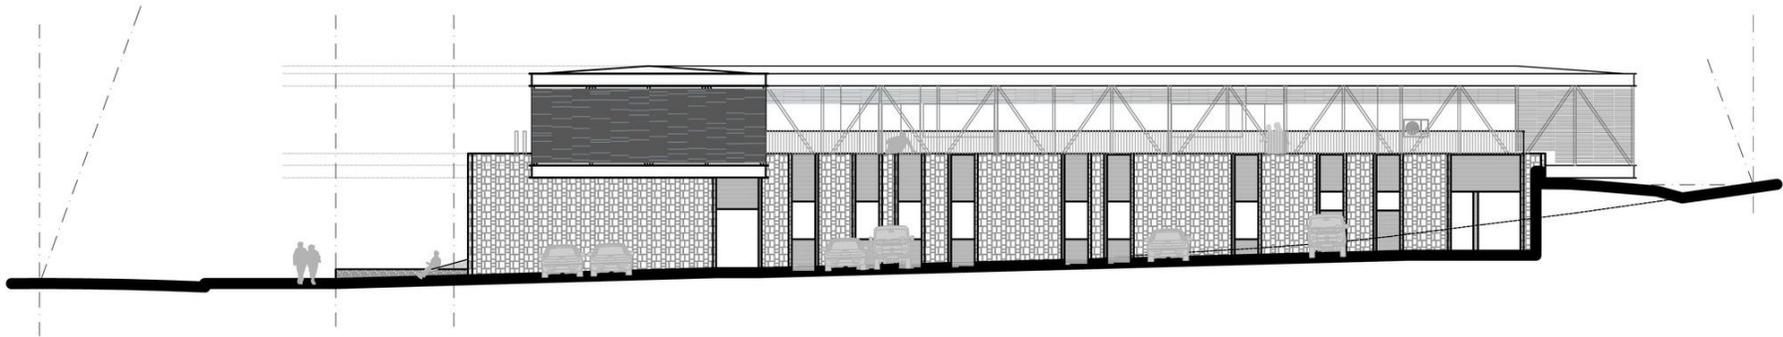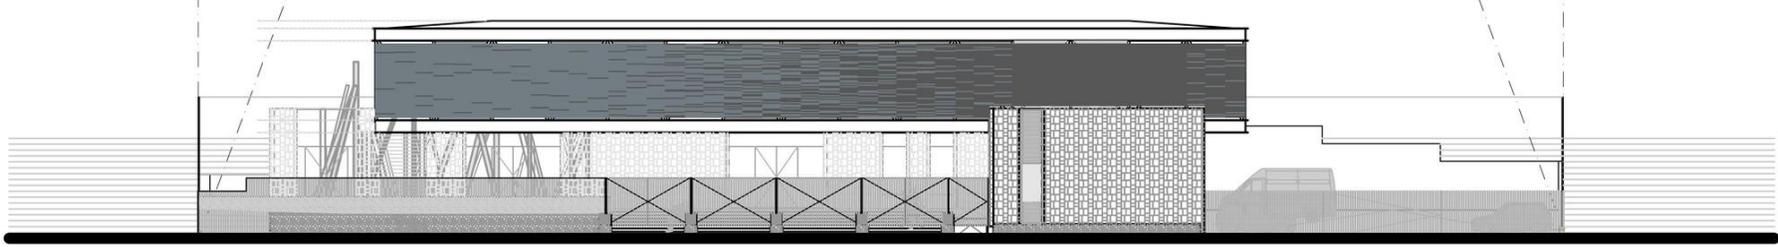

VISTAS

