

CLASE 74

ARQUITECTURA I - TALLER DE INTEGRACIÓN PROYECTUAL

CLUB DE KAYAKS DIQUE POTRERILLOS,
PASEO COSTERO



PROCESO DE APRENDIZAJE

MOMENTO PROYECTUAL

JERARQUIZACION ESPACIAL

COMPOSICION Y RECORRIDO

LO CONSTRUCTIVO EN EL DISEÑO

COORDINACION MODULAR

ARQUITECTURA Y CLIMA

FUNCIONAMIENTO

MOMENTO CONTEXTUAL

COMPOSICION TRIDIMENSIONAL usted esta aquí

MOMENTO CONCEPTUAL

EJES Y PUNTOS DE INTERES

EQUILIBRIO

COMPOSICION BIDIMENSIONAL





Concepto vs. Forma

Forma:

Se refiere a la manifestación física de la obra, sus materiales y sus características visuales.

Concepto:

Es la idea, el significado o la intención que el artista busca comunicar a través de la obra.

En arquitectura un concepto es una

Idea abstracta que sirve como
columna vertebral de un proyecto

CLUB DE KAYAKS DIQUE POTRERILLOS, PASEO COSTERO






Reiulf Ramstad Arkitekter
Trollstigen National Tourist Route Project








PLAN 2.08 GANGSTI
1:500



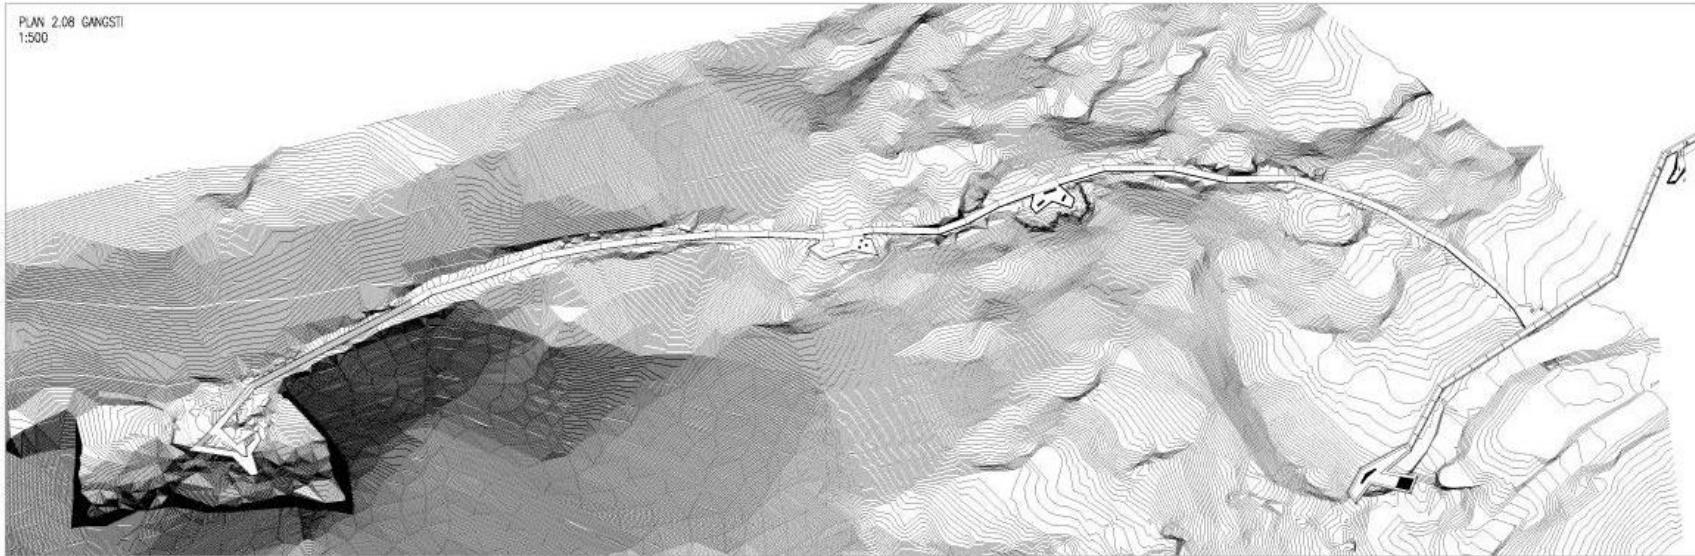


<https://divisare.com/projects/1731-reiulf-ramstad-architects-trollstigen-national-tourist-route-project>

**Mirador en Quilotoa Shalalá / Jorge
Javier Andrade Benítez + Javier Mera
Luna + Daniel Moreno Flores**



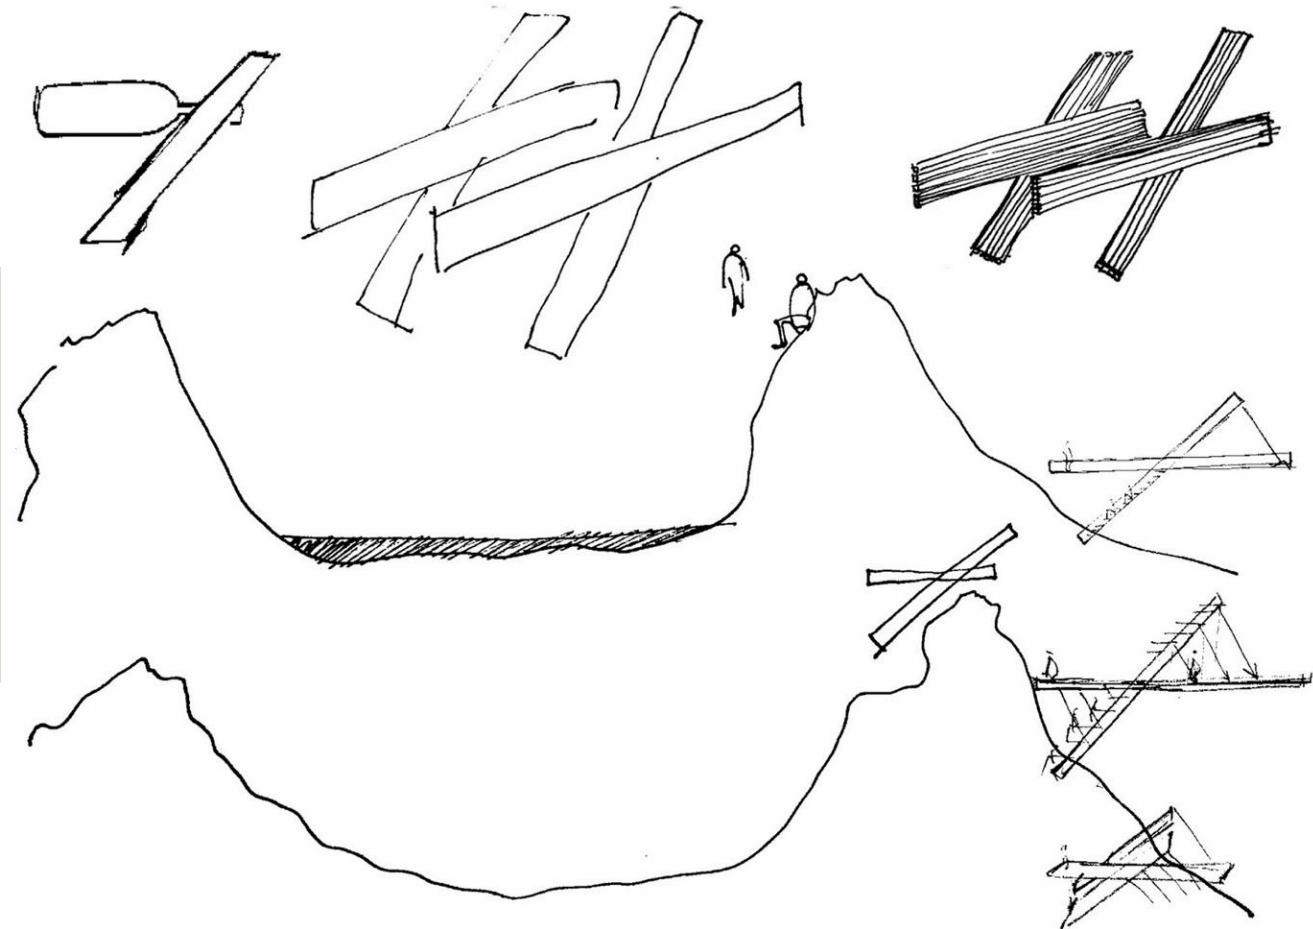

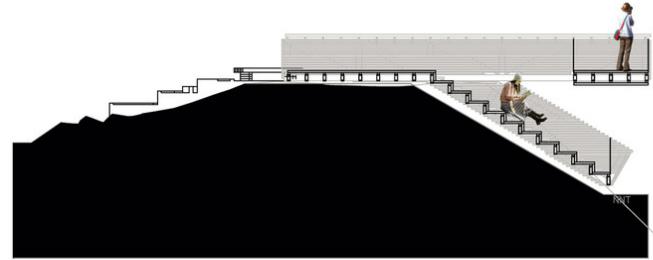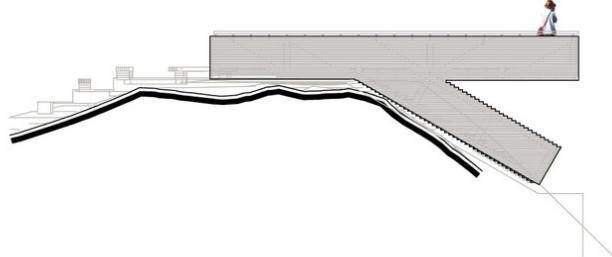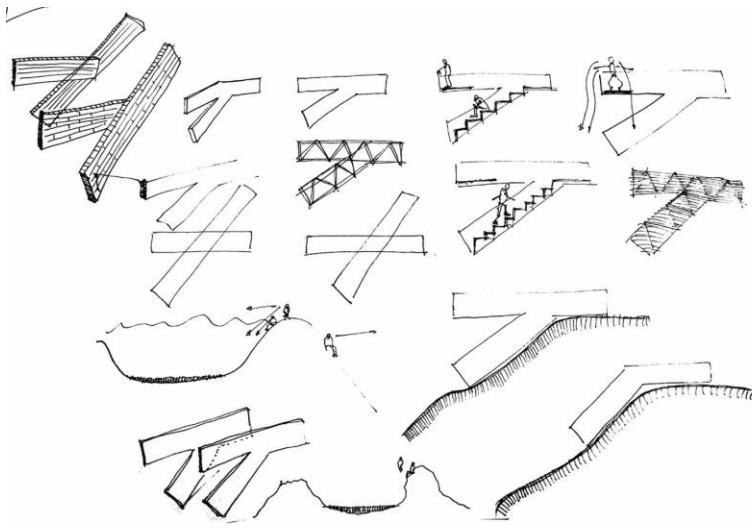




<https://www.archdaily.cl/cl/756388/mirador-en-quilotoa-shala-jorge-javier-andrade-benitez-plus-javier-mera-luna-plus-daniel-moreno-flores>




**Jardín Botánico de Nerja / ISMO
Arquitectura**

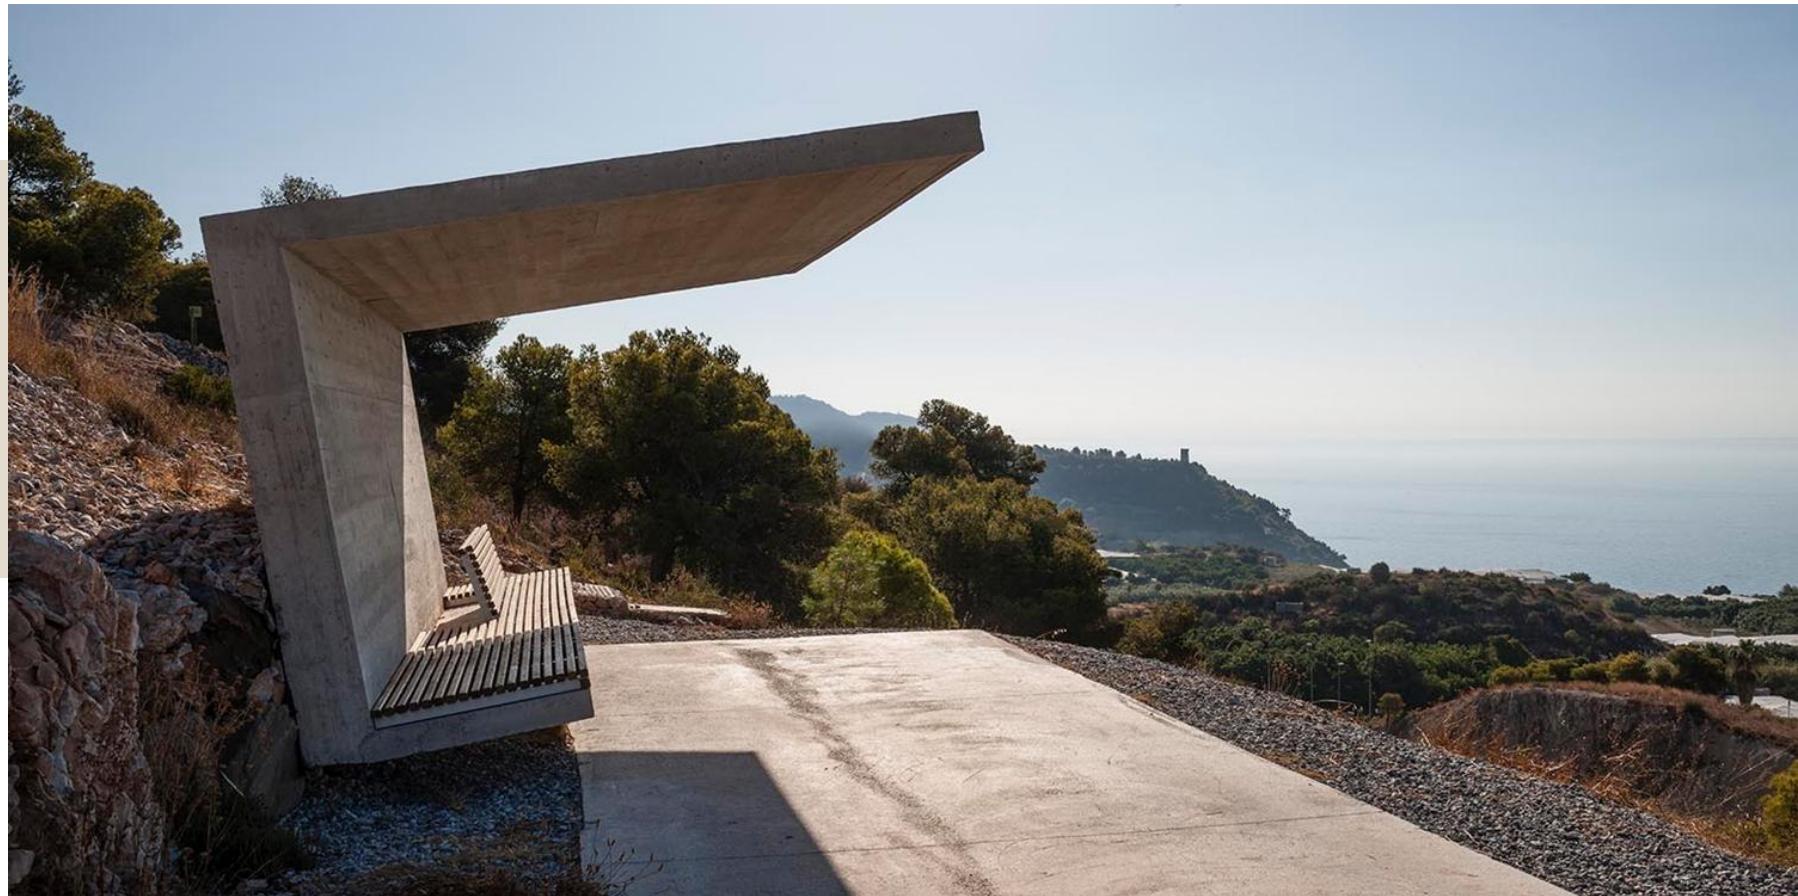



Proyecto paisajístico Nueva Gales del Sur - Australia

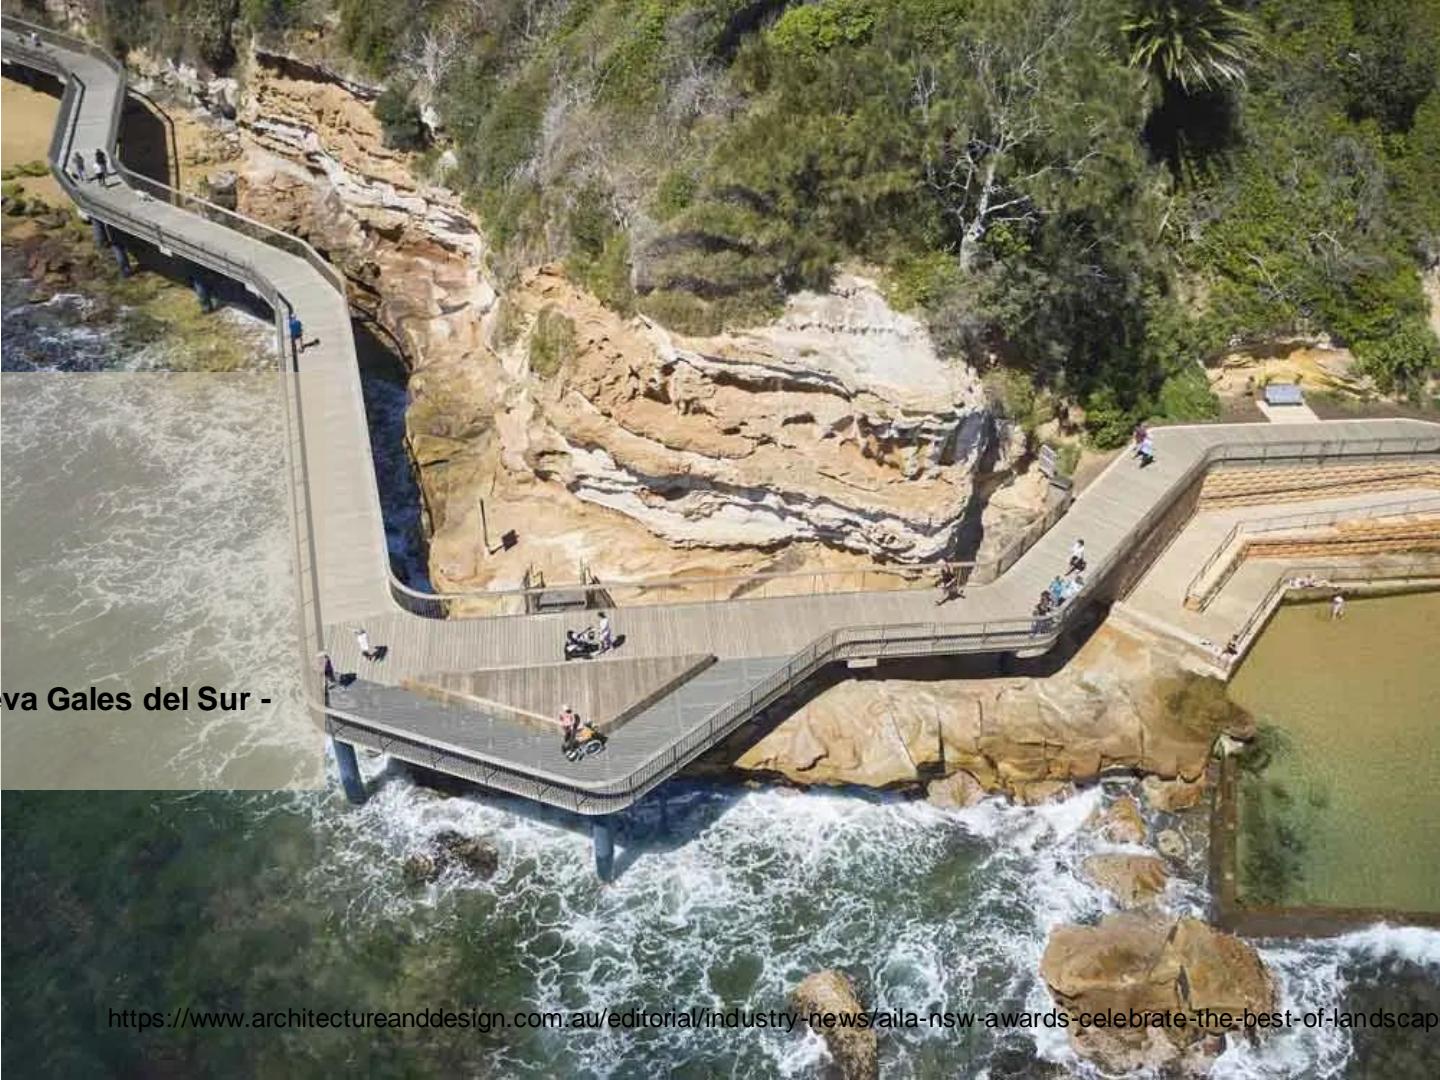

<https://www.architectureanddesign.com.au/editorial/industry-news/aila-nsw-awards-celebrate-the-best-of-landscapes>



Arquitectura y Paisaje: Terraza con Vistas y Pabellón por Didzis Jaunzems / Laura Laudere / Jaunromans y Abele







<https://www.archdaily.mx/mx/02-351850/arquitectura-y-paisaje-terraza-con-vistas-y-pabellon-por-didzis-jaunzemis-laura-laure-jaunromans-y-abele>



**Qunli, Parque de Humedales y Aguas-Lluvias /
Turenscape**





<https://share.google/lBuZnsoFqbcOyxCJ4>




LandscapeBotanic Garden,
ParkAmericaWeiss/Manfredi






<https://mooool.com/en/robert-w-wilson-overlook-by-weiss-manfredi.html>

Mirador Peñas Llanas / Lopez Lopez

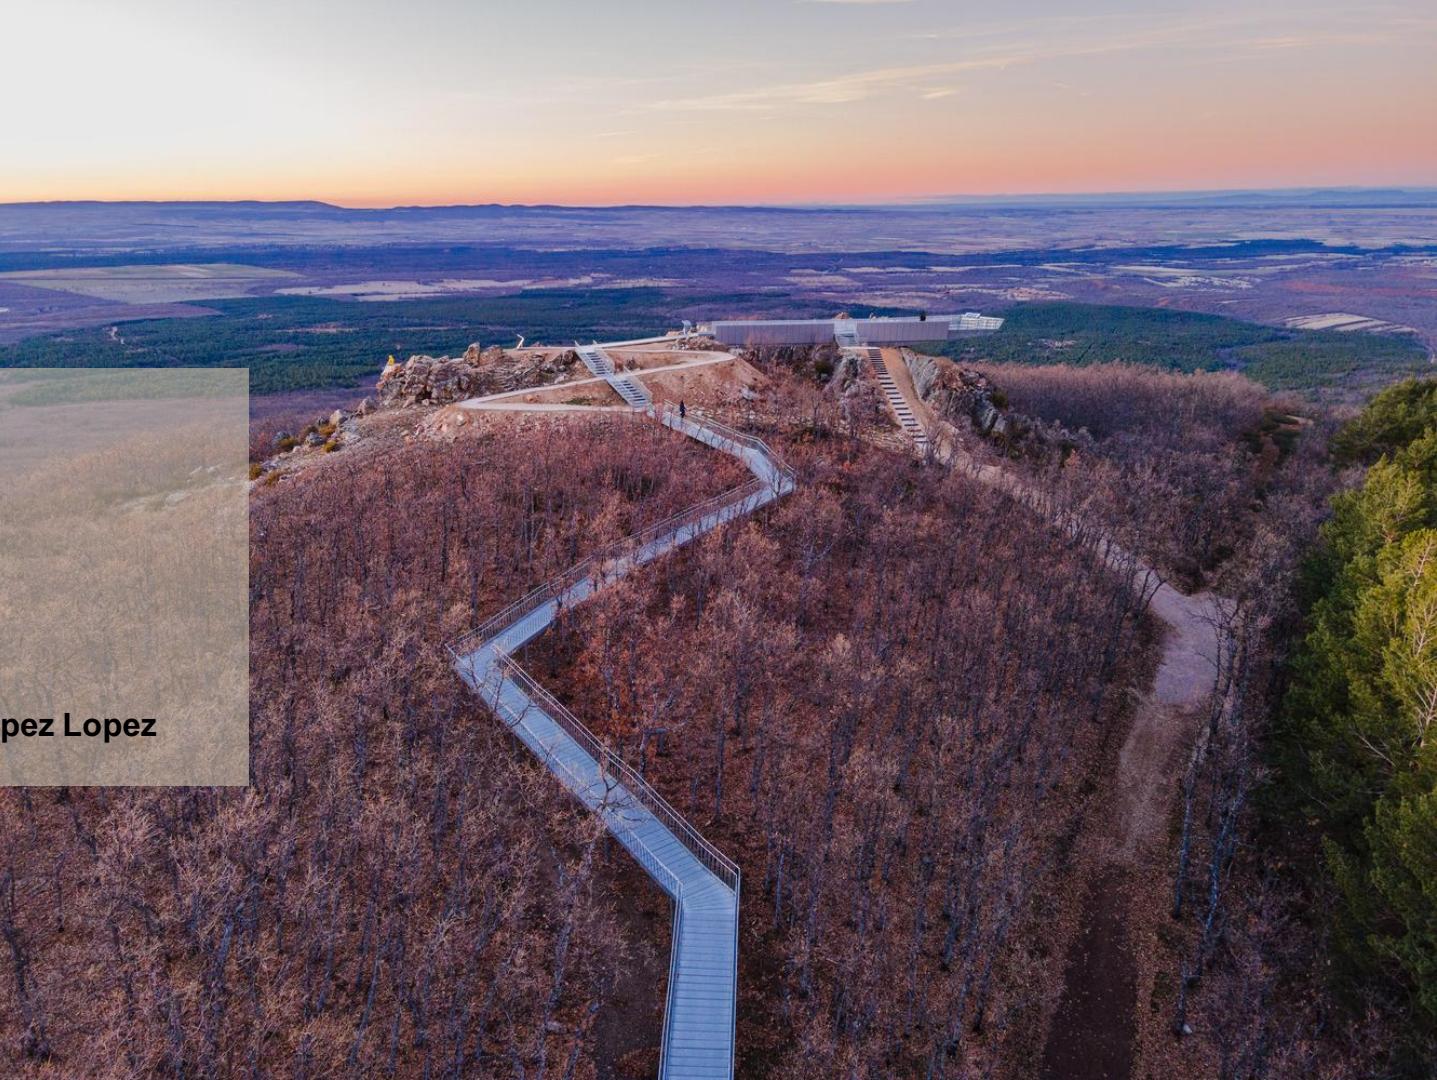

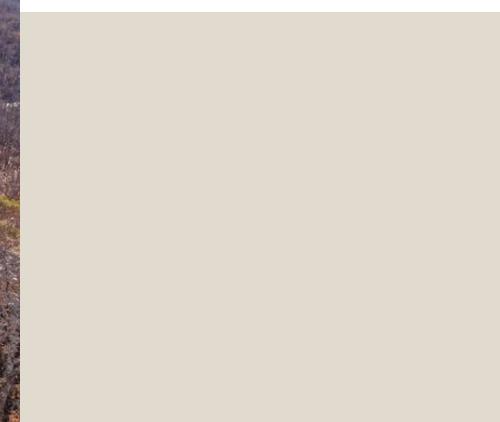



<https://share.google/rhEAJqtIt4Gu5KJe>






Parque del Campus Umeå / Thorbjörn
Andersson + Sweco Marchiteces





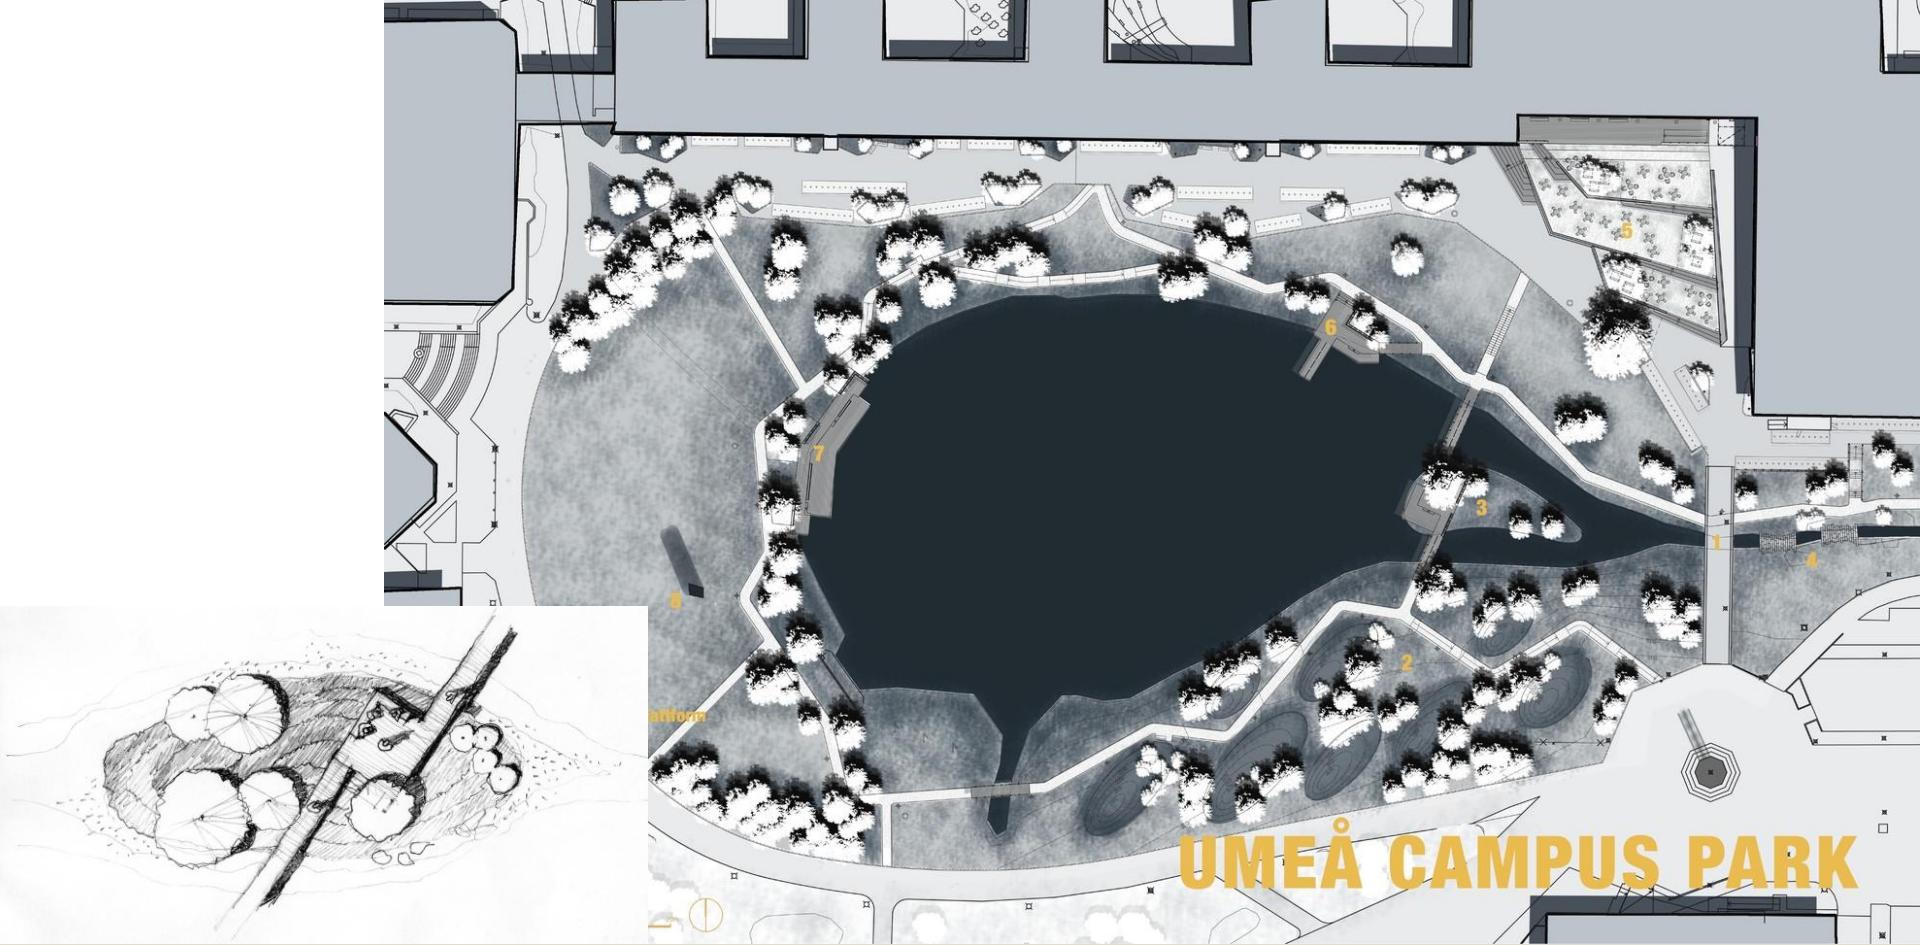



MUELLES - RAMPAS



CREDITOS

Quiero agradecer y dar créditos a:

- Arq Silvia Segovia
- Arq Juan Carlos Ale
- Arq Rosana Briuglia
- emplate by SlidesPresentacion tgo