


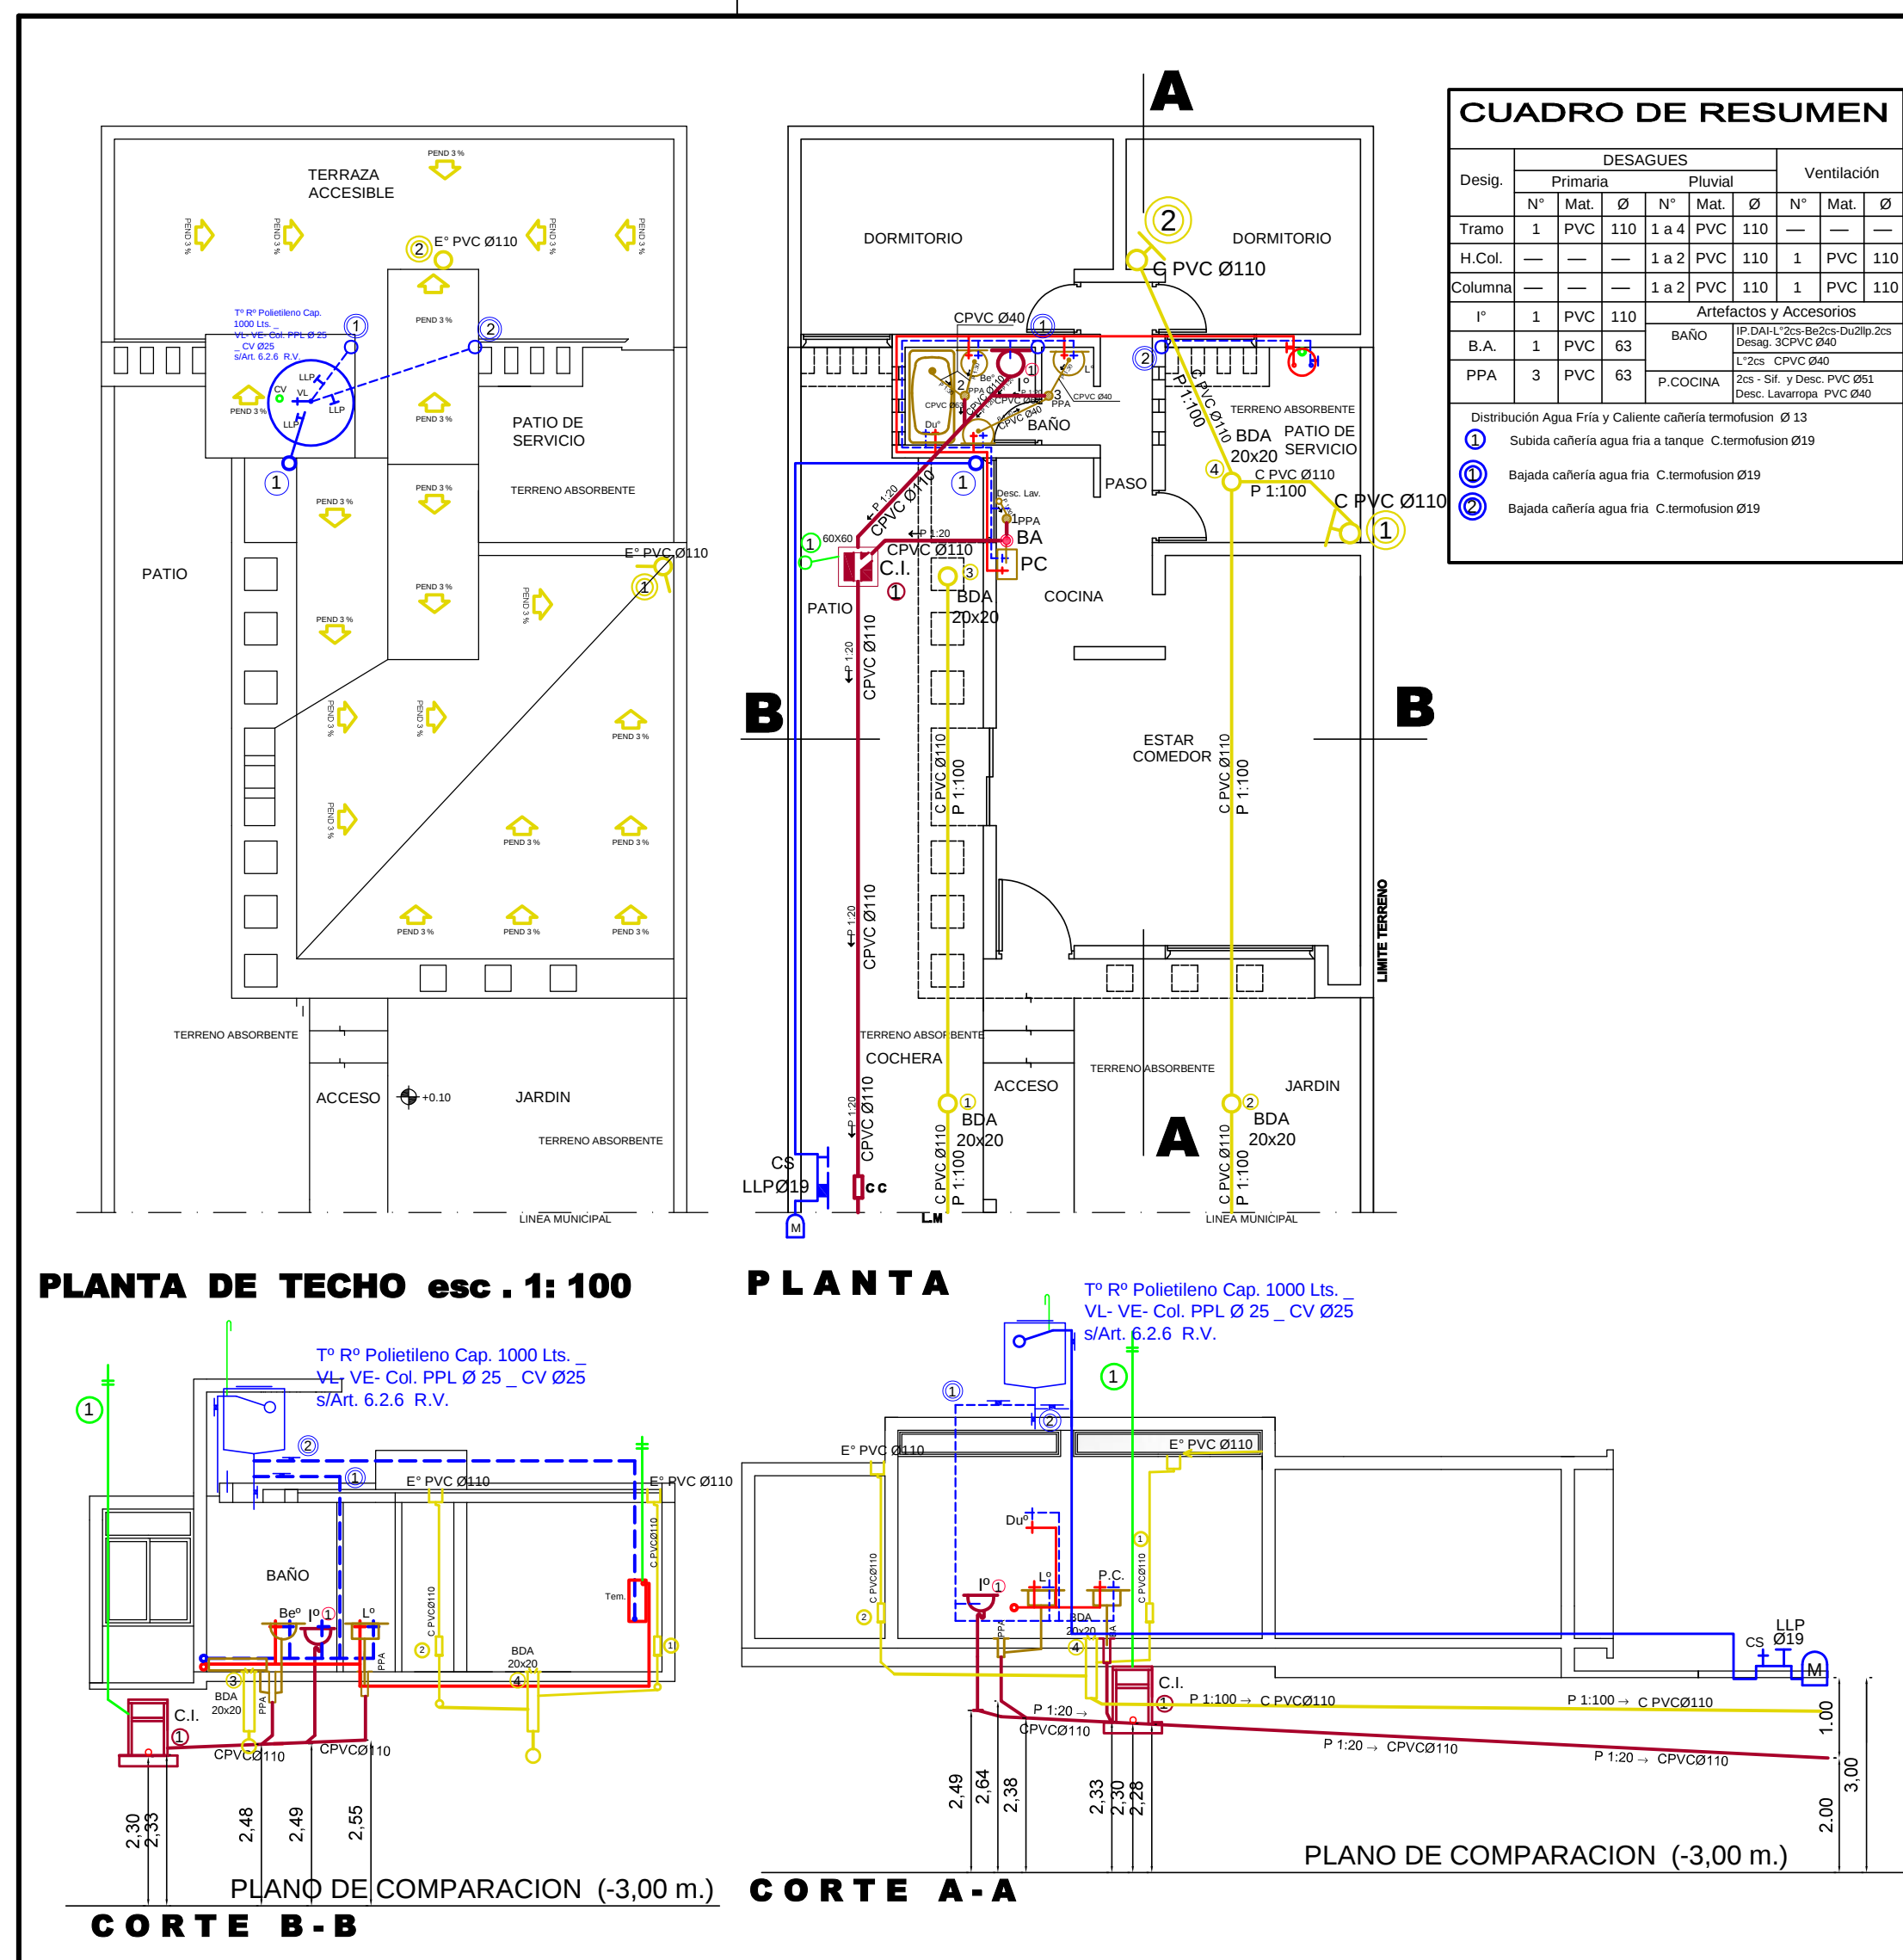

EXPTE.

SOL.N *

R'

PLANO NUEVO

EDIFICIO EN CONSTRUCCION

Domicilio :

PROPIEDAD DE :
LILIANA

Esc. 1:100

CROQUIS DE UBICACION

PROYECTO

DIRECCION TECNICA

CONSTRUCCION

OBRA POR ADMINISTRACION

ANTECEDENTES

P.M.N.
Expte. O.Civil
Fecha Visado
Sup. Terreno 150.30 m²
Sup. Cubierta 86.50 m²
C.A.C. - C.PVC Ø 110mm
LLP : 19mm
C.C. - Ø 110mm
Tapada Mínima : 1.00 m