



**PLANTA DE ARQUITECTURA**

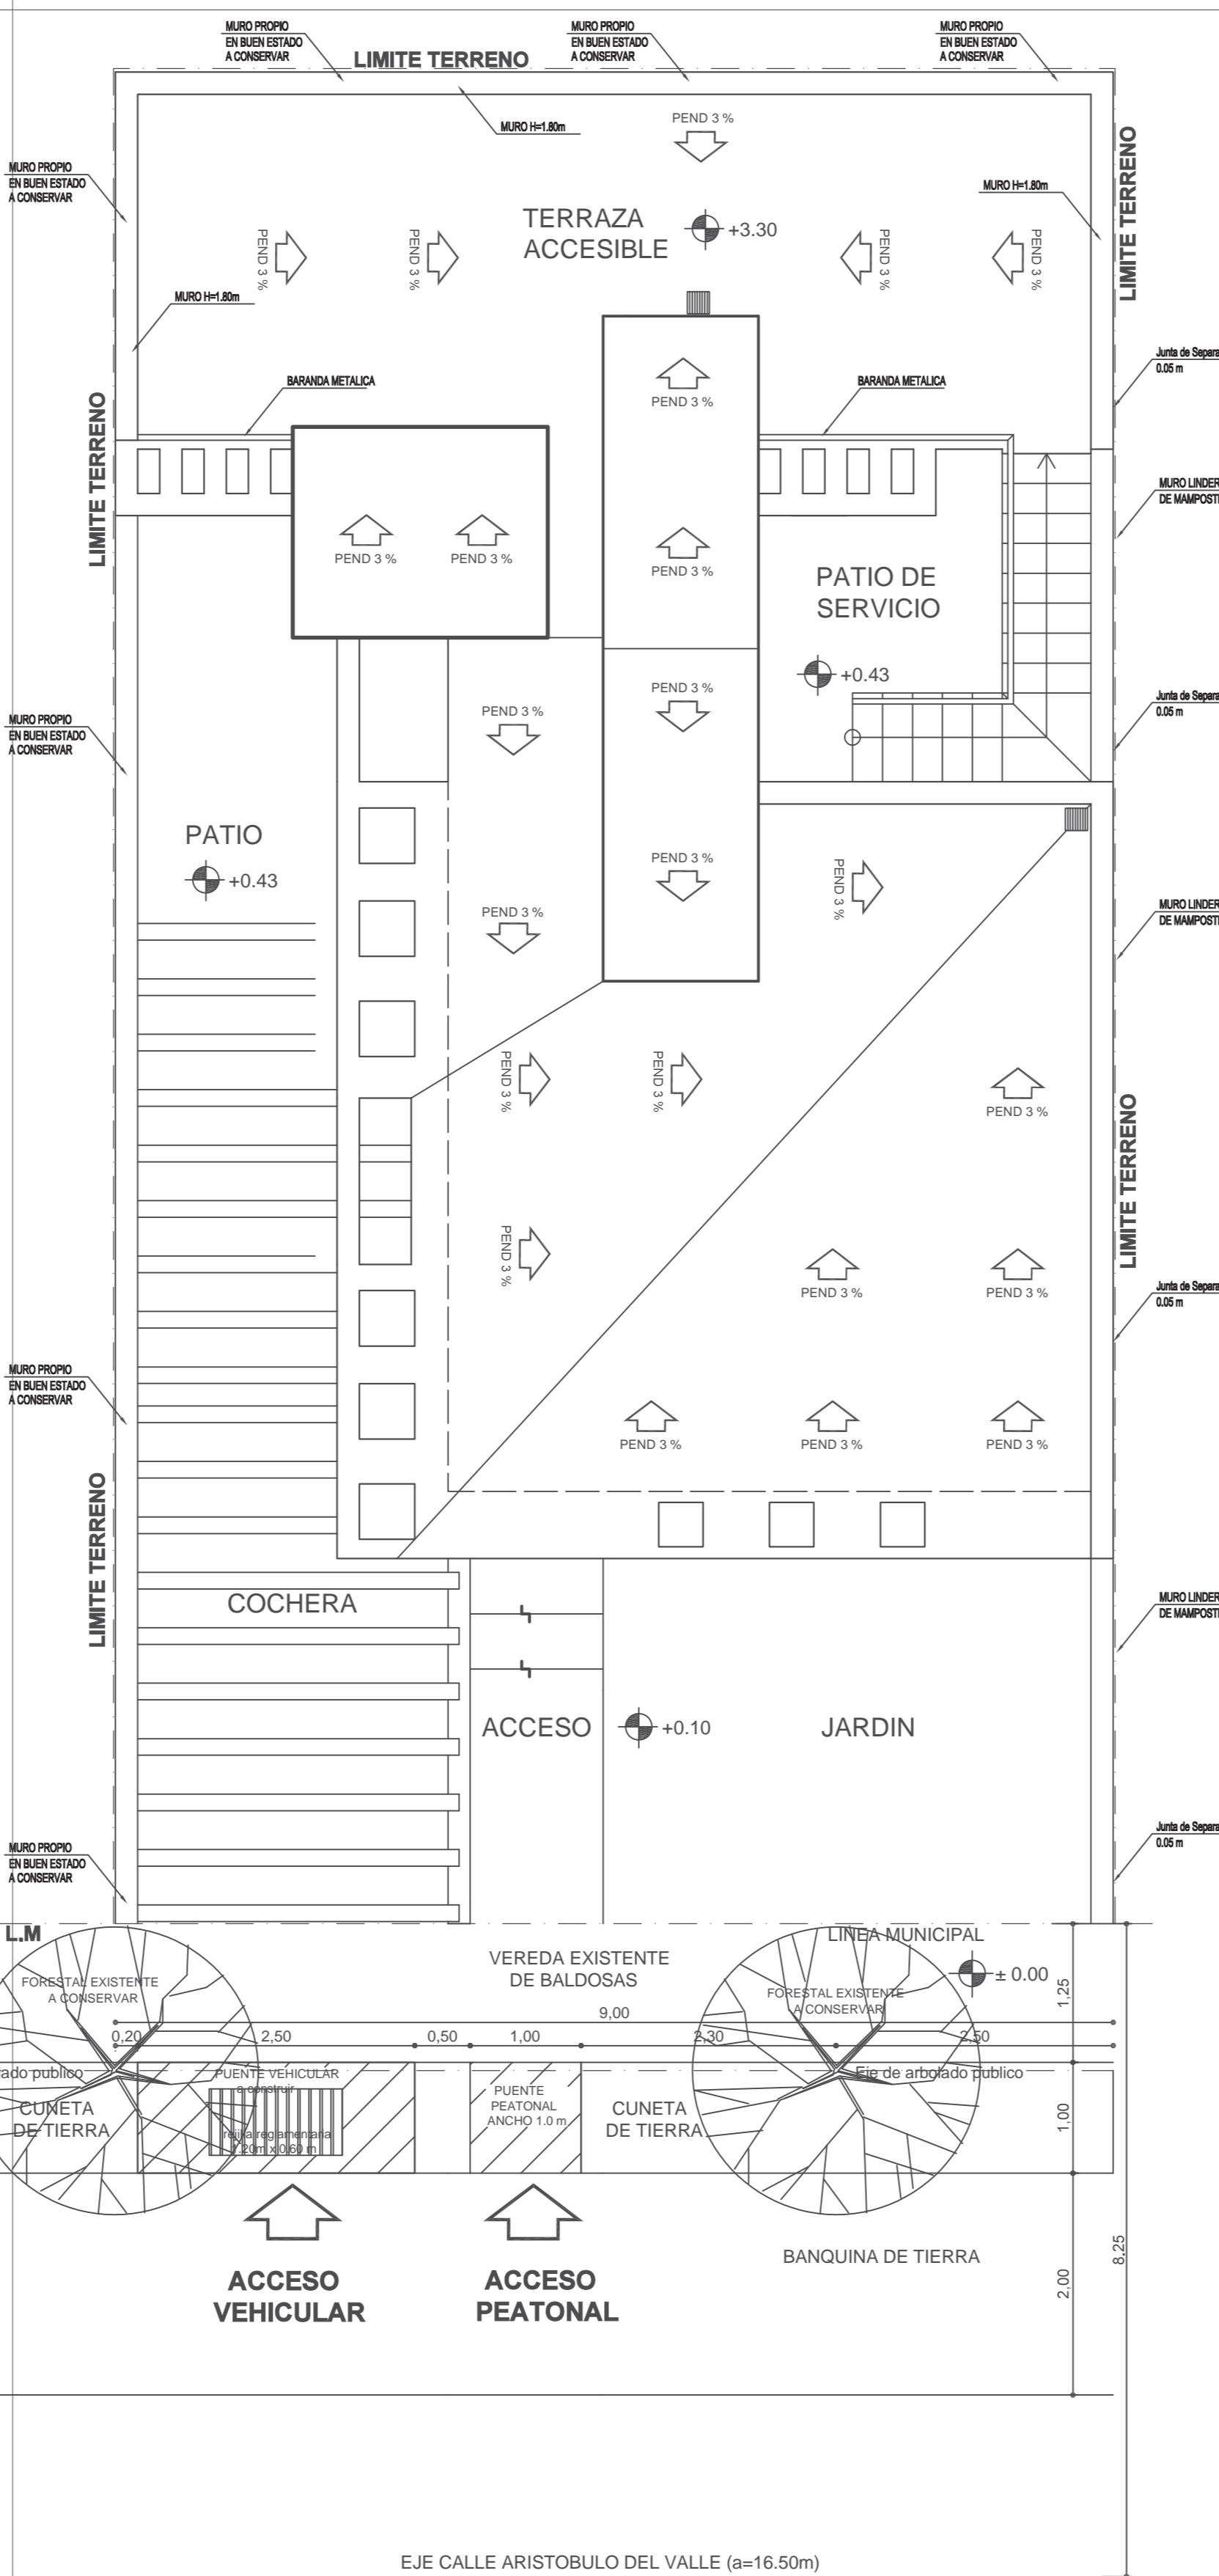

**PLANTA DE TECHO**

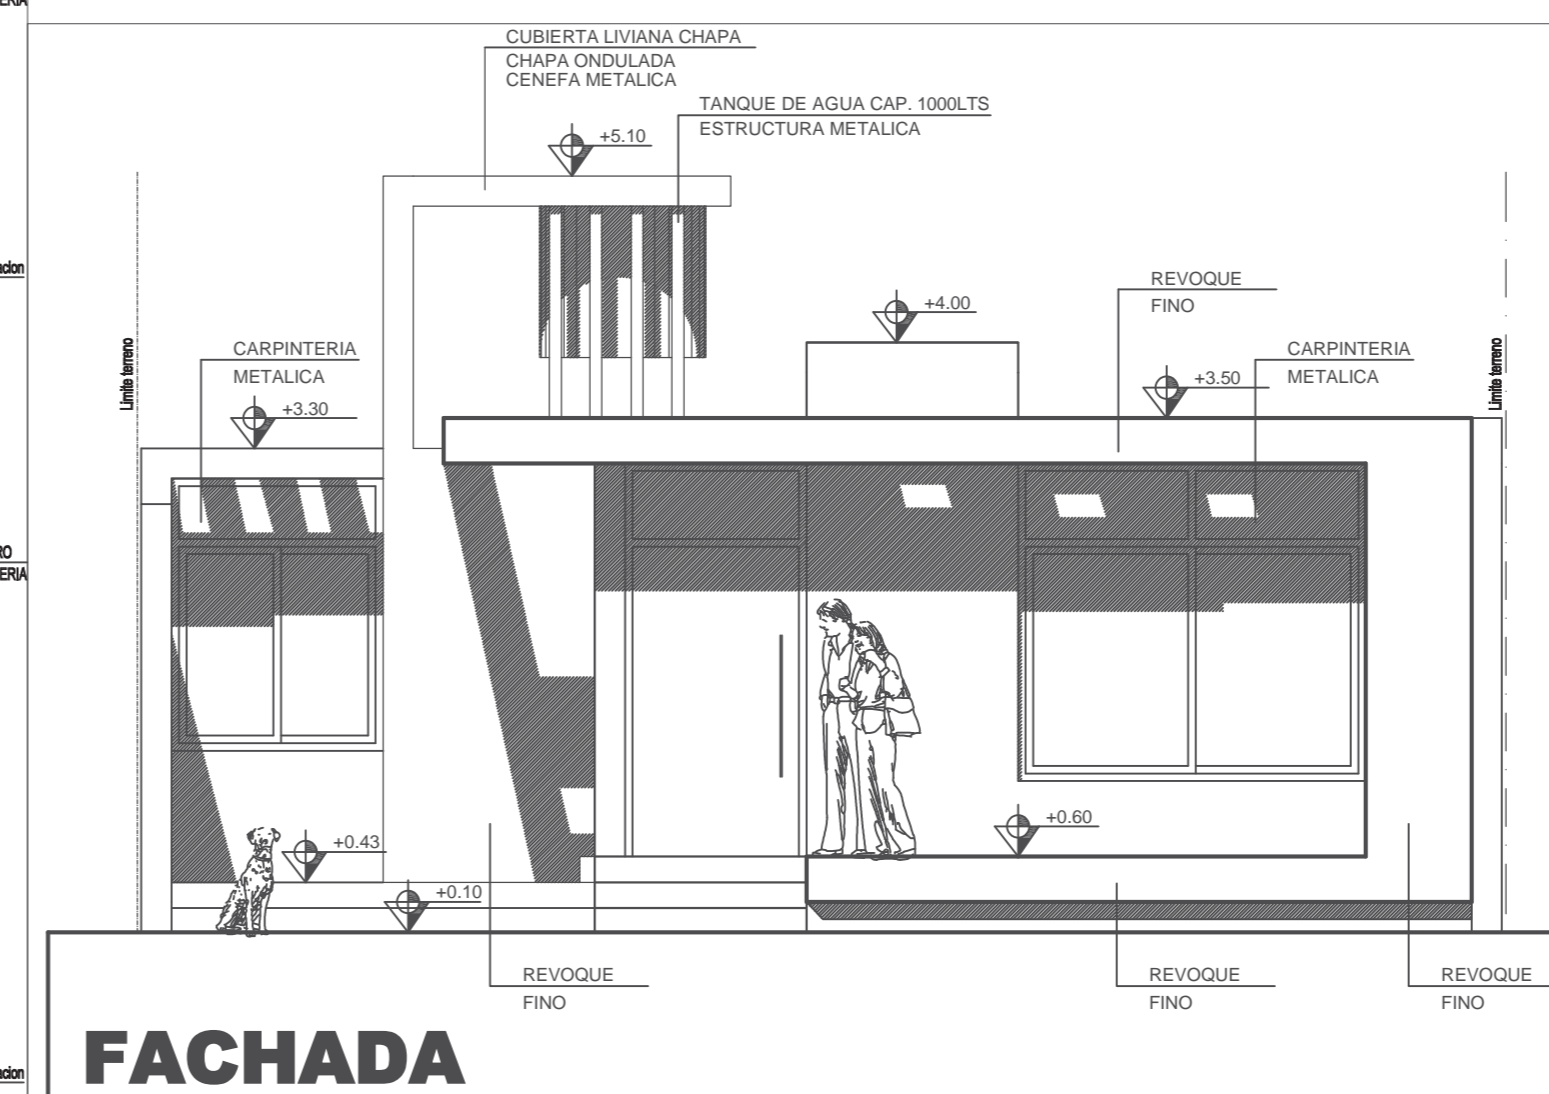

**FACHADA**

**PLÁNILLA DE ILUMINACION Y VENTILACION**

Nº	LOCALES	DESIGNACION	SUP. (m²)	ABERTURAS		SUPERFICIES			
				DESIGNACION	DIMENSIONES	ILUMINACION	VENTILACION		
				ANCHO	ALTO	SUP. SUP.	SUP. SUP.		
1	ESTAR COMEDOR	V. VENTANAL	29.73	2.30	1.50	3.45	11.60	1.73	5.80
		P. PUERTA ACC.	1.90	2.10	2.52	--	--	--	--
2	COCINA	P. PUERTA VORAGO	4.64	1.50	2.10	3.15	11.60	--	--
		V. VENTANA	1.30	0.90	1.17	1.17	25.22	0.59	12.61
3	PASO	P. PUERTA	4.47	0.80	2.10	1.69	--	--	--
		V. VENTANA	0.20	0.80	0.16	0.16	3.58	--	--
		V. VENTANA	0.20	0.80	0.16	0.16	3.58	--	--
		V. VENTANA	2.50	0.40	1.00	1.00	22.37	0.50	11.39
		V. VENTANA	2.50	0.40	1.00	1.00	22.37	0.50	11.39
		V. VENTANA	2.90	0.40	1.16	1.16	25.99	--	--
4	BAÑO	V. VENTANA	3.00	2.90	0.40	1.16	1.16	25.99	--
		V. VENTANA	0.20	0.80	0.16	0.16	5.33	0.16	5.33
		V. VENTANA	0.20	0.80	0.16	0.16	5.33	0.16	5.33
		P. PUERTA	0.70	2.10	1.47	--	--	--	7.50
5	DORMITORIO	V. VENTANA	13.80	1.40	1.40	1.96	19.22	0.98	7.50
		P. PUERTA	10.20	0.80	2.10	1.69	--	--	--
6	DORMITORIO	V. VENTANA	10.20	1.40	1.40	1.96	19.22	0.98	9.61
		P. PUERTA	10.20	0.80	2.10	1.69	--	--	--

**PLANILLA DE LOCALES**

LOCALES	Piso	Pared	Techo	Revest.	Zócalo	Abert.
Nº	DESIGNACION	(revoques)	(colombrados)			
1	ESTAR COMEDOR	Cerám.	Rev. Fino	Yeso aplic.	Cerámico	Chapa
2	COCINA	Cerám.	Rev. Fino	Yeso aplic.	Cerámico	Chapa
3	PASO	Cerám.	Rev. Fino	Yeso aplic.	Cerámico	Chapa
4	BAÑO	Cerám.	Rev. Fino	Yeso aplic.	Cerámico	Chapa
5	DORMITORIO	Cerám.	Rev. Fino	Yeso aplic.	Cerámico	Chapa
6	DORMITORIO	Cerám.	Rev. Fino	Yeso aplic.	Cerámico	Chapa

**OBRA : CONSTRUCCION VIVIENDA**  
 UBICACION: ARISTOBULO  
 PROPIETARIO : LILIANA  
 DOMICILIO : MAIPU

FIRMA PROPIETARIO \_\_\_\_\_  
 SUP. TERRENO : 150.30 m²  
 SUP. LIBRE : 70.30 m²  
 SUP. CUBERTA P. BAJA : 80.00m²  
 SUP. ALEROS AL 100 % : 6.50m²  
 SUP. CUBERTA TOTAL : 86.50m²

**ARQUITECTURA** Esc. 1 : 50 A1

UBICACION:

PROYECTO: \_\_\_\_\_  
 Domicilio: \_\_\_\_\_  
 CALCULO: \_\_\_\_\_  
 Domicilio: \_\_\_\_\_  
 DIRECCION TECNICA : \_\_\_\_\_  
 Domicilio: \_\_\_\_\_  
 CONSTRUCCION POR ADMINISTRACION  
 A CARGO PROPIETARIO

P. MUNICIPAL : 13611(maipu)  
 NOM CATASTRAL : 0

VISACION PREVIA : -  
 VISACION CALCULO : -