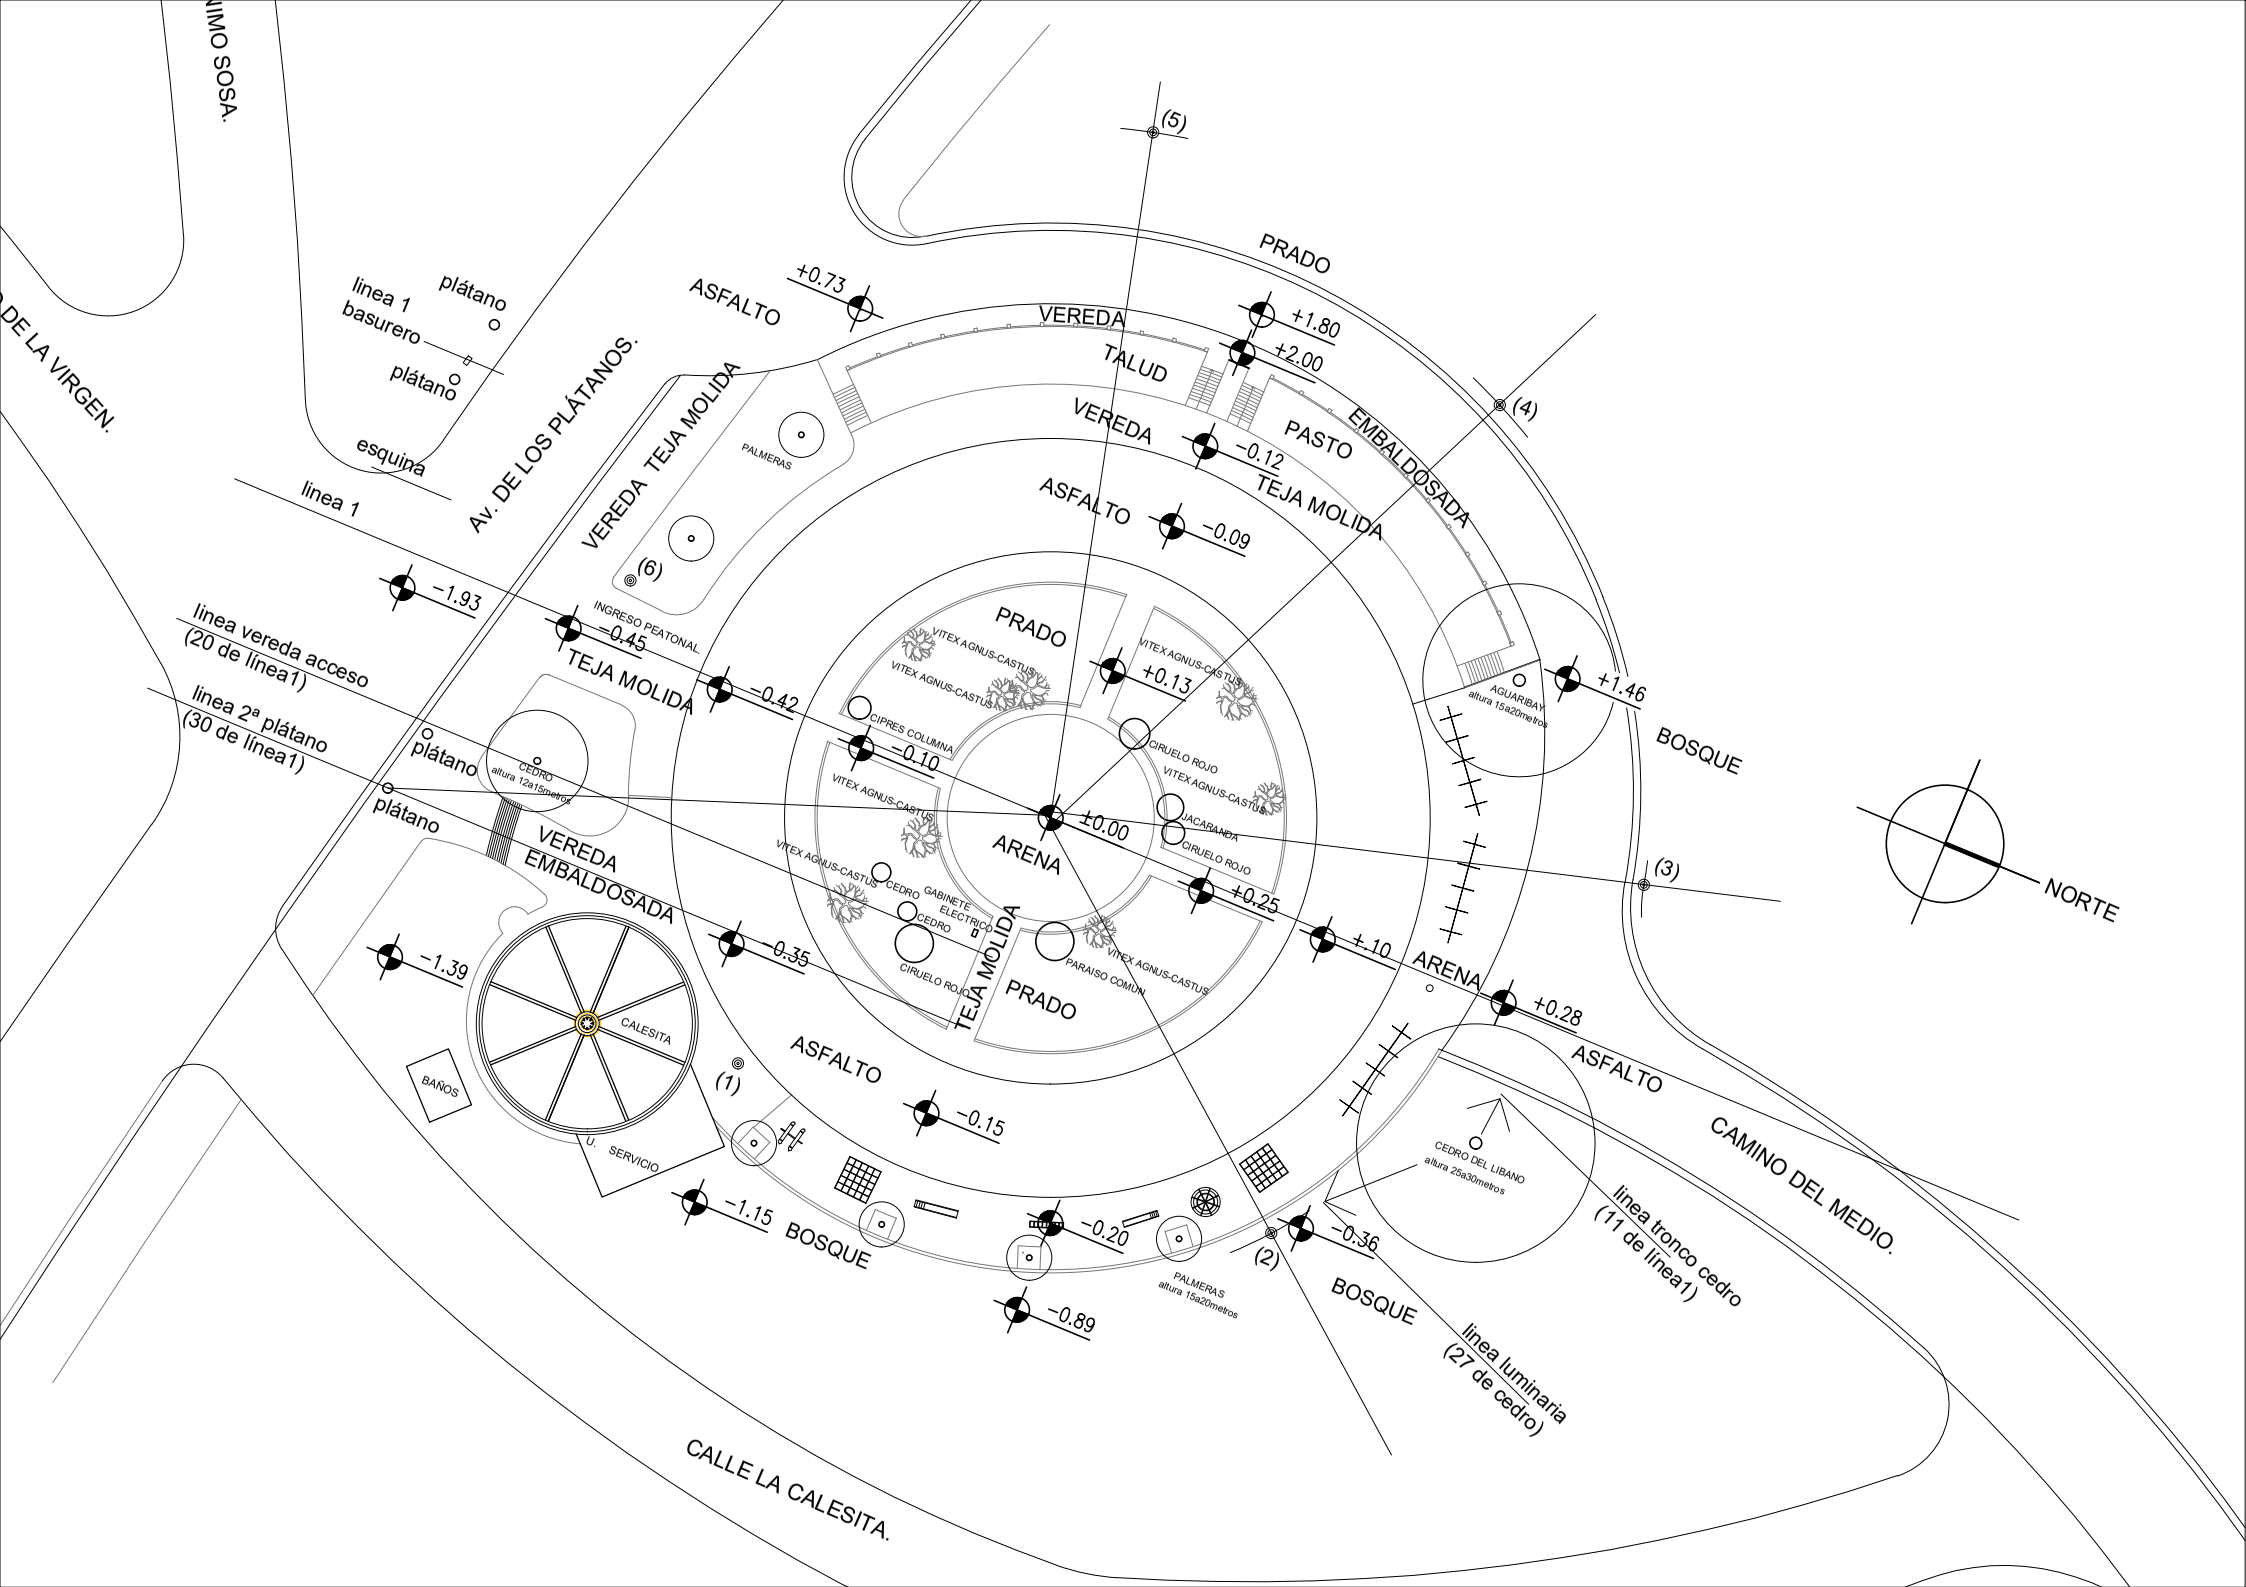
Av. DE LOS PLÁTANOS.
CALLE LA CALESITA.
CAMINO DEL MEDIO.
linea 1
plátano
basurero
plátano
esquina
ASFALTO
+0.73
VEREDA
TALUD
PRADO
+1.80
+2.00
EMBALDOSADA
PASTO
VEREDA
−0.12
TEJA MOLIDA
VEREDA TEJA MOLIDA
PALMERAS
(5)
(4)
(6)
ASFALTO
−0.09
linea 1
−1.93
INGRESO PEATONAL
−0.45
TEJA MOLIDA
−0.42
PRADO
VITEX AGNUS-CASTUS
VITEX AGNUS-CASTUS
+0.13
VITEX AGNUS-CASTUS
AGUARIBAY
altura 15a20metros
+1.46
BOSQUE
linea vereda acceso
(20 de línea1)
linea 2ª plátano
(30 de línea1)
plátano
plátano
CEDRO
altura 12a15metros
CIPRES COLUMNA
−0.10
CIRUELO ROJO
VITEX AGNUS-CASTUS
VITEX AGNUS-CASTUS
±0.00
ARENA
JACARANDA
CIRUELO ROJO
+0.25
(3)
NORTE
VEREDA
EMBALDOSADA
−1.39
−0.35
CEDRO
GABINETE ELECTRICO
CEDRO
CIRUELO ROJO
TEJA MOLIDA
PARAISO COMÚN
VITEX AGNUS-CASTUS
PRADO
+.10
ARENA
+0.28
ASFALTO
CALESITA
BAÑOS
U. SERVICIO
(1)
ASFALTO
−0.15
CEDRO DEL LIBANO
altura 25a30metros
linea tronco cedro
(11 de línea1)
−1.15
BOSQUE
−0.20
PALMERAS
altura 15a20metros
(2)
−0.36
BOSQUE
linea luminaria
(27 de cedro)
−0.89