
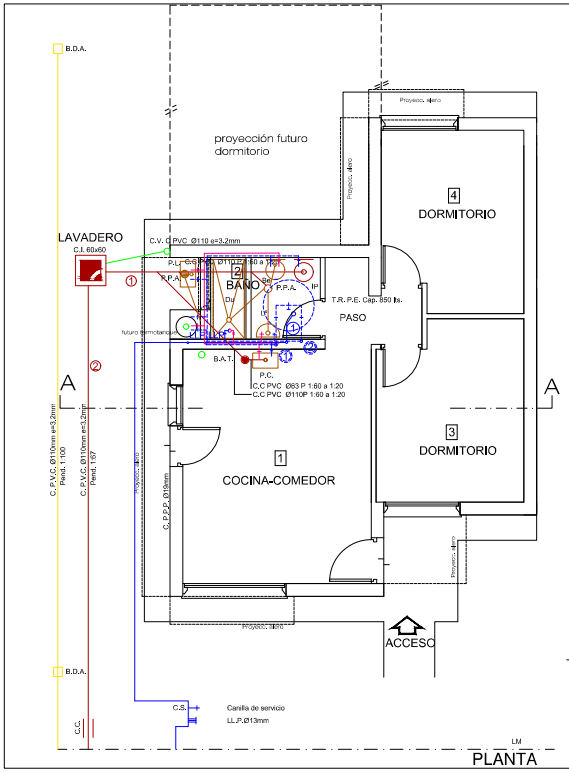


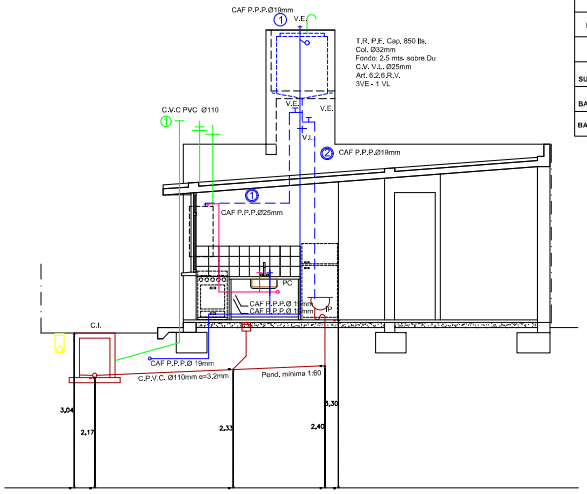

CORTE A-A

CUADRO RESUMEN

DESIGNACION	CAÑERIAS DE DESAGUES PRIMARIAS Nº	MAT.	Ø	CAÑERIAS DE DESAGUES PLUVIALES Nº	MAT.	Ø	VENTILACION Nº	MAT.	Ø
TRAMOS	1-2	PVC e=3,2mm	110	-	-	-	-		-
HORIZON.	-	-	-	-	-	-	1	PVC e=3,2mm	110
COLUM.	-	-	-	-	-	-	1	PVC e=3,2mm	110


ARTEFACTOS Y ACCESORIOS

I.P.	1	PVC	110	BAÑO	I.P,DAI.L°,2CS,Du,2LLP-2CS- Bé 2LL,Desc.PVCØ40 a PPA-PVCØ63
P.P.	2	PVC	110	P.L.	2CS SIFON Ø40 Desc.PVCØ40
B.Acc.	1	PVC	110	P.C.	2CS Desc.PVCØ63 a base c/codo y ac.

DISTRIBUCION DE AGUA FRIA Y CALIENTE C. Tricapa fus. Ø19mm

SUBIDA	①	C. TRICAPA FUSION Ø 19 mm directa a T.R. y P.C.
BAJADA	①	C. TRICAPA FUSION Ø 25 mm A CALEFON
BAJADA	②	C. TRICAPA FUSION Ø 19 mm distribución agua fria

TODAS LAS CAÑERIAS A LA INTERPERIE DEBERAN SER REVESTIDAS CON COVERTOR TERMICO DE ESPUMA DE POLIETILENO APTO A TAL EFECTO.

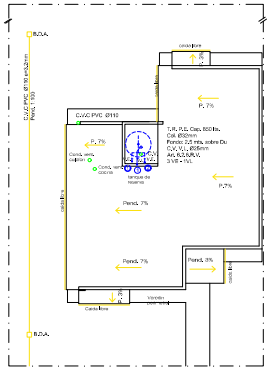

PLANTA DE TECHOS

EXPTE.Nº SOL.Nº

PLANO NUEVO

UBICADO EN: .....

EN LA PROPIEDAD DE: INSTITUTO PROVINCIAL DE LA VIVIENDA


DESAGUE: A COLECTORA

CONSTRUCTOR
Domicilio:

PROPIETARIO
Domicilio: Lavalle 92 - Mendoza

ESCALA 1:50

CROQUIS DE UBICACION

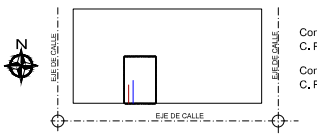

Conexión Agua Corriente:
C. PºPº Diam. 13mm

Conexión Cloacas:
C. PVC Ø 110mm

ANTECEDENTES	APROBACION
Expte. O. Civil Nº: Fecha de Aprobación: Padrón Municipal:	