


OBRADOR - PLANTA

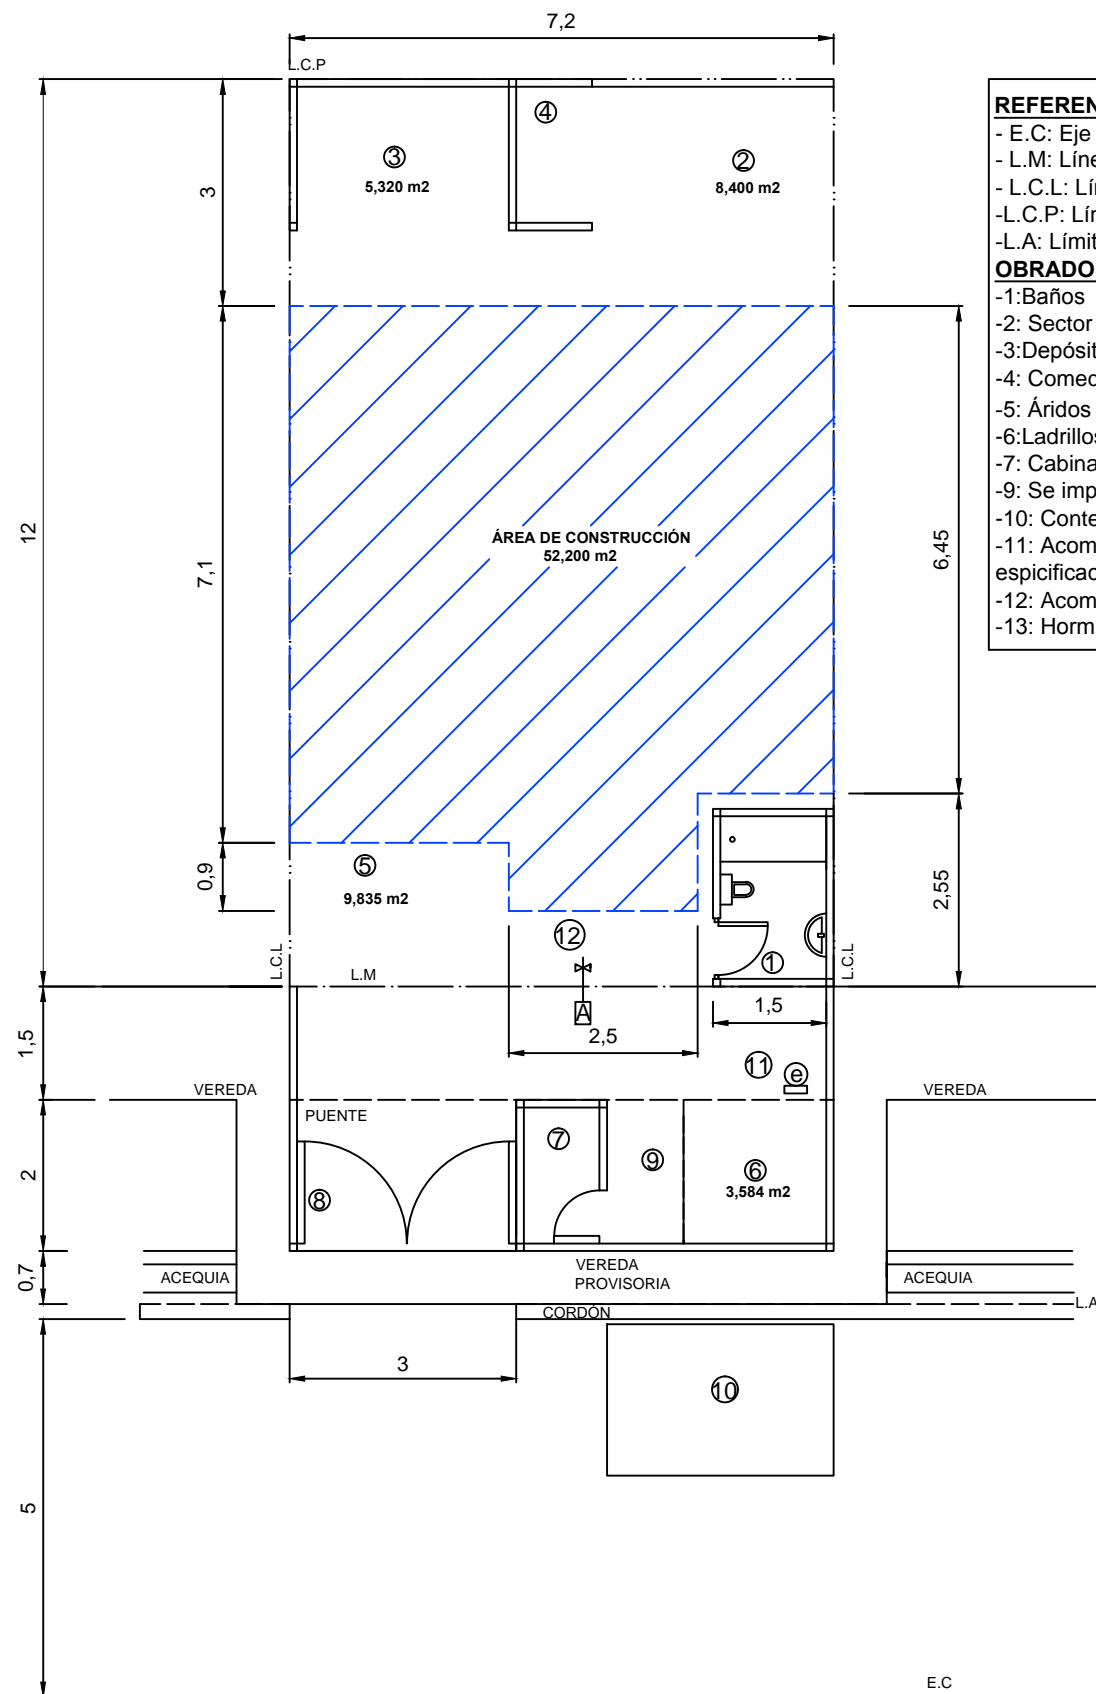


REFERENCIAS:

- E.C: Eje de Calle
- L.M: Línea Municipal
- L.C.L: Línea de Colindancia Lateral
- L.C.P: Línea de Colindancia Posterior
- L.A: Límite Acequia

OBRADOR

- 1: Baños
- 2: Sector de armado de hierro
- 3: Depósito (Acopio semicubierto y Herramientas)
- 4: Comedor
- 5: Áridos
- 6: Ladrillos
- 7: Cabina de seguridad
- 9: Se implantará un árbol al finalizar la construcción de la obra
- 10: Contenedor para escombros
- 11: Acometida Eléctrica (Detalle del poste adjuntado con especificación técnica de Edemsa)
- 12: Acometida de Agua
- 13: Hormigón: se trabajará solo con H° Elaborado

VISTA CERCO

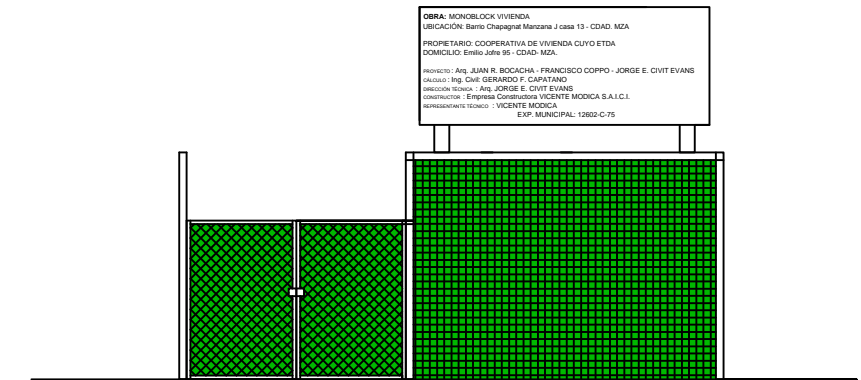

DETALLE DE CERCO:

- Se realizará un cierre provisorio en la parte frontal construido por una malla metálica y tela plástica.
- En los ejes de colindancia vamos a utilizar como cierre las paredes existentes de las construcciones vecinas.
- El portón esta construido mediante un marco metálico, una malla romboidal metálica y tela plástica.

DETALLE CARTEL DE OBRA

OBRA: MONOBLOCK VIVIENDA

UBICACIÓN: Barrio Chapagnat Manzana J casa 13 - CDAD. MZA

PROPIETARIO: COOPERATIVA DE VIVIENDA CUYO ETDA

DOMICILIO: Emilio Jofre 95 - CDAD- MZA.

PROYECTO: Arq. JUAN R. BOCACHA - FRANCISCO COPPO - JORGE E. CIVIT EVANS

CÁLCULO: Ing. Civil: GERARDO F. CAPATANO

DIRECCIÓN TÉCNICA: Arq. JORGE E. CIVIT EVANS

CONSTRUCTOR: Empresa Constructora VICENTE MODICA S.A.I.C.I.

REPRESENTANTE TÉCNICO: VICENTE MODICA

EXP. MUNICIPAL: 12602-C-75

**FACULTAD DE INGENIERÍA
CARRERA INGENIERÍA CIVIL
CONSTRUCCIÓN DE EDIFICIOS**

**Tema: Trabajos
Preliminares**

Fecha: 26/03/2020

**T.P.N
1**

**Grupo:
2**

**Escala:
1:100**

**Nombre:
Sanchez - Azcurra -
Miattello - Flores**