


Plazas 2

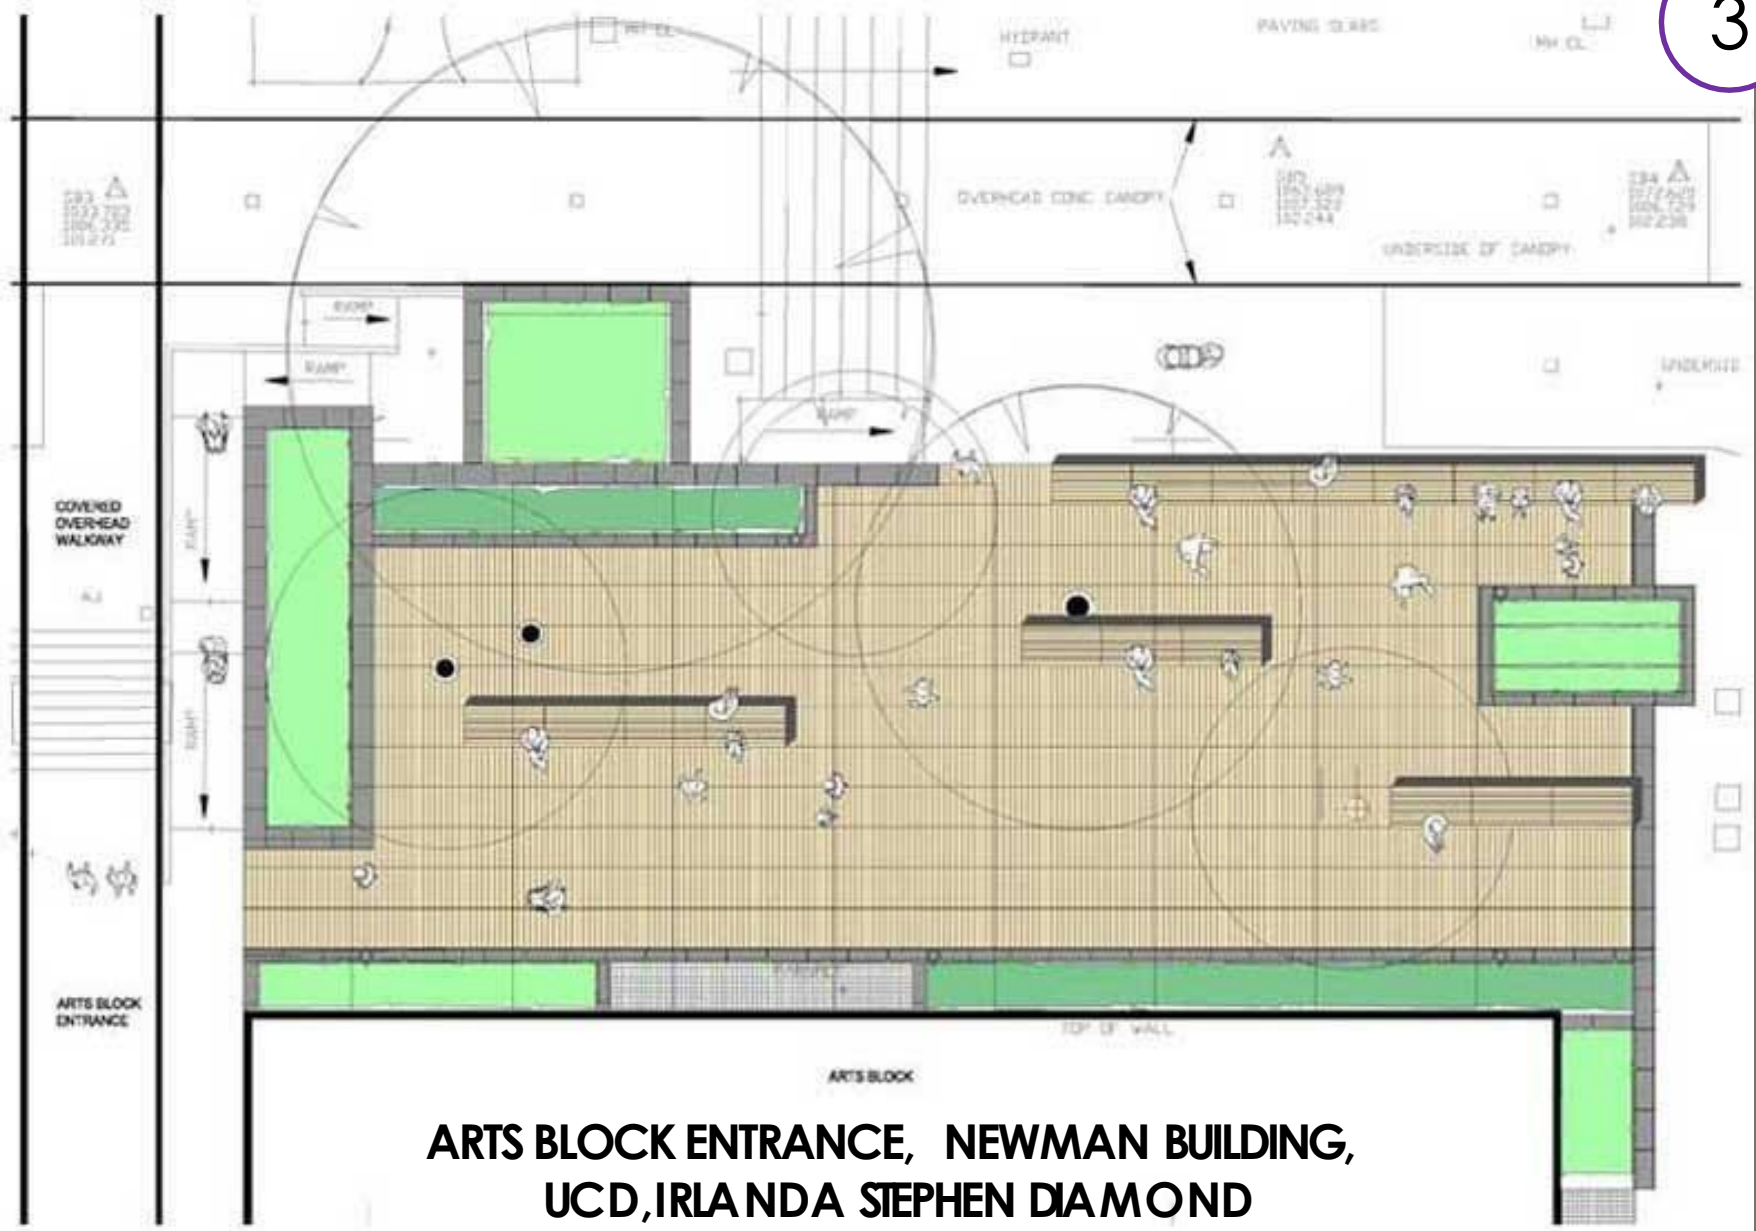















LA MANTARRAYA – PUEBLA - MEXICO





PLANTA DE CONJUNTO
ESCALA: 1:500














© LUIS GORDOA

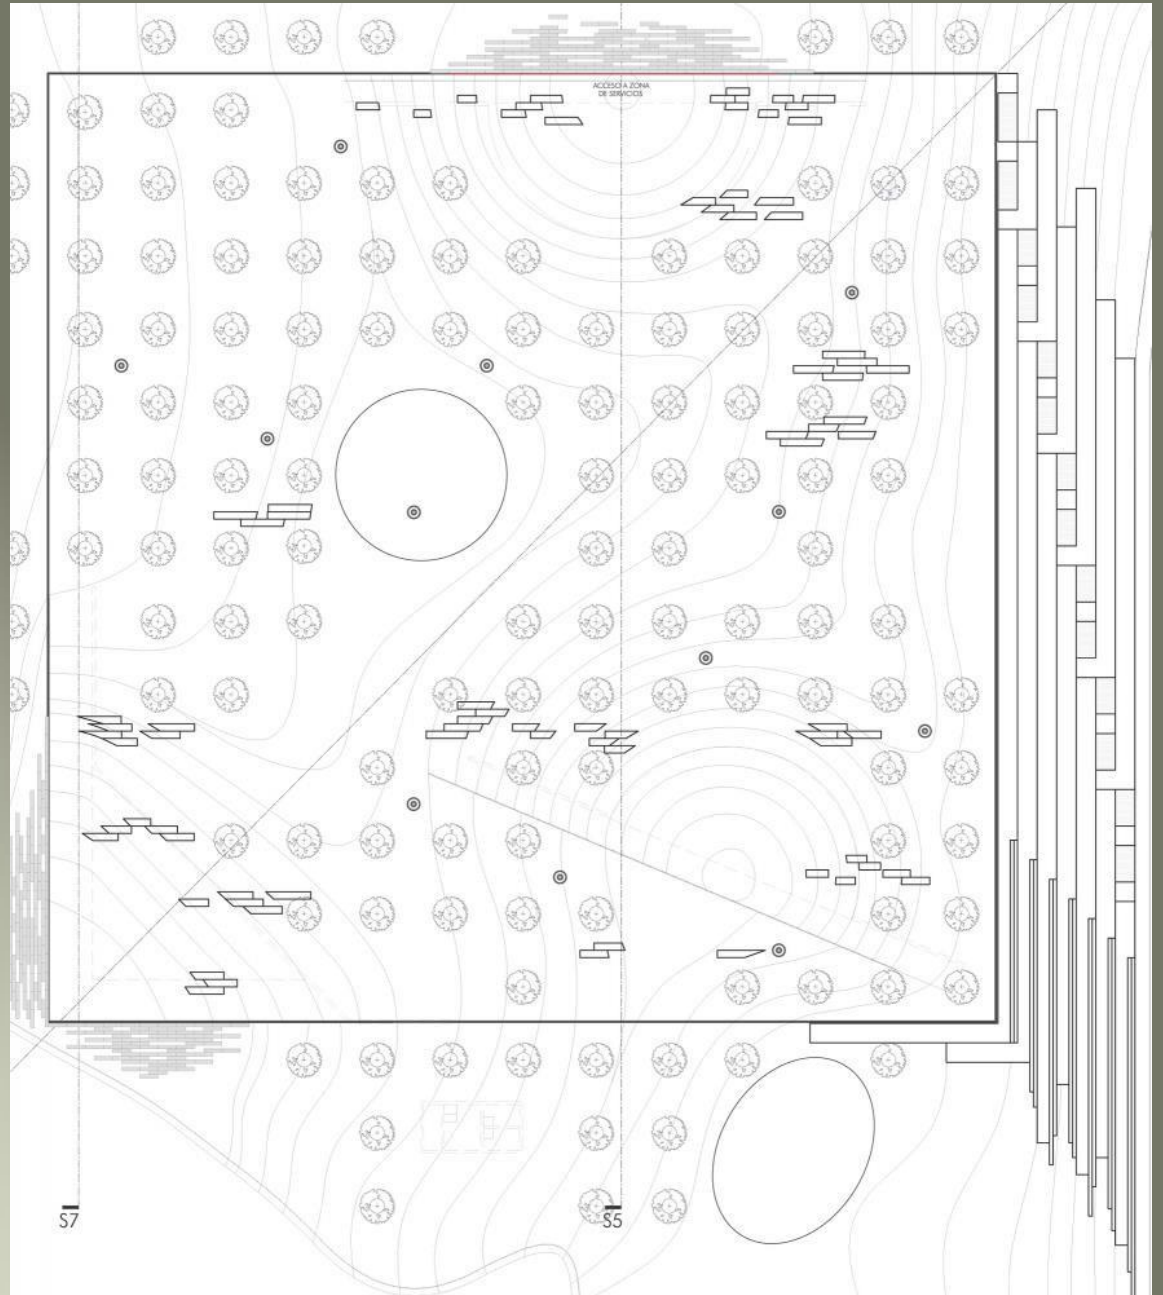

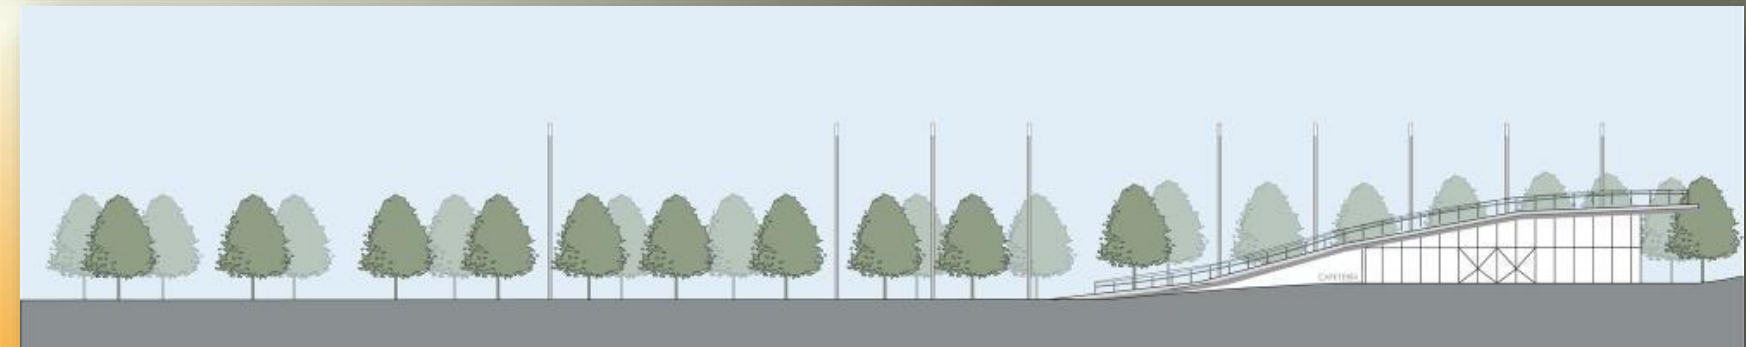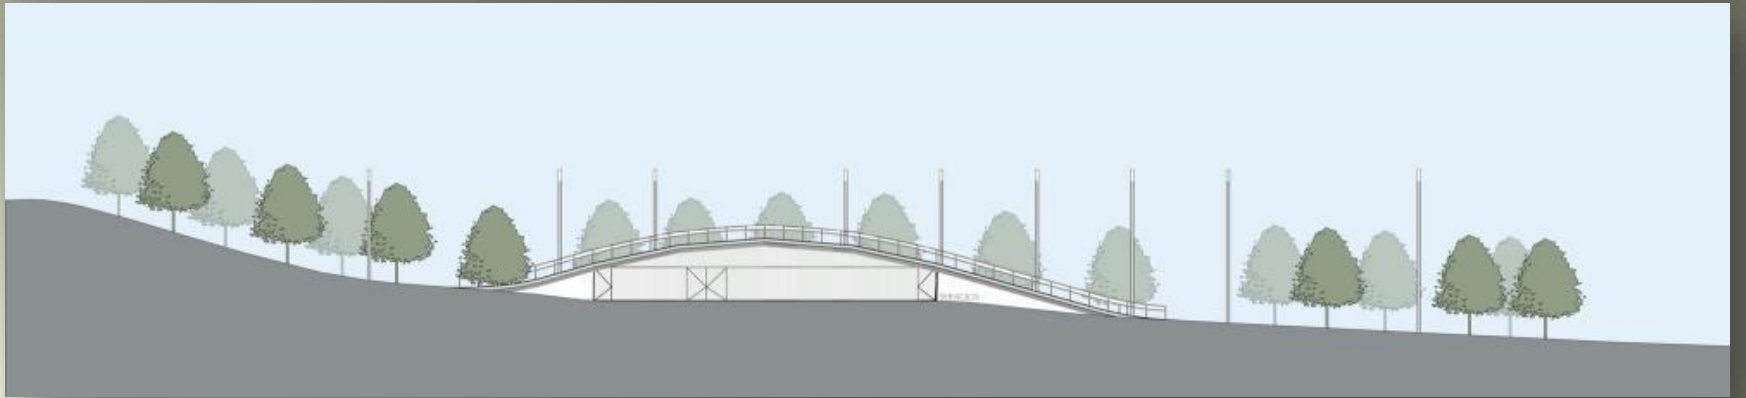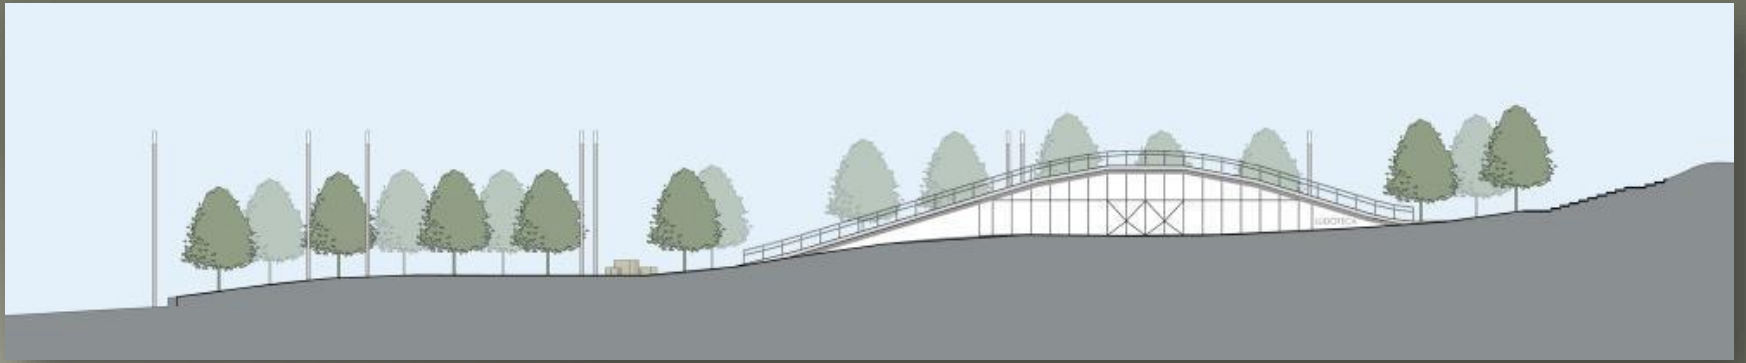





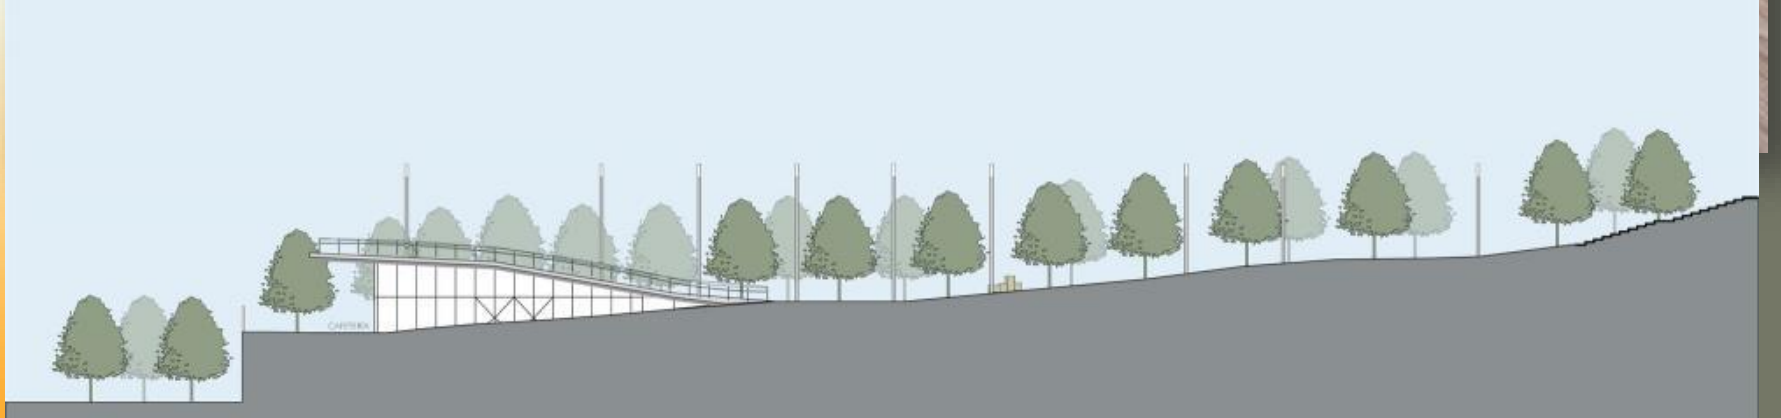



SCHOLARS' GREEN PARK

MISSISSAUGA, ONTARIO CANADA






SCHOLARS
GREEN PARK
LANDSCAPE PLAN


1:750
FEB 8 2011


gh3 terraplan

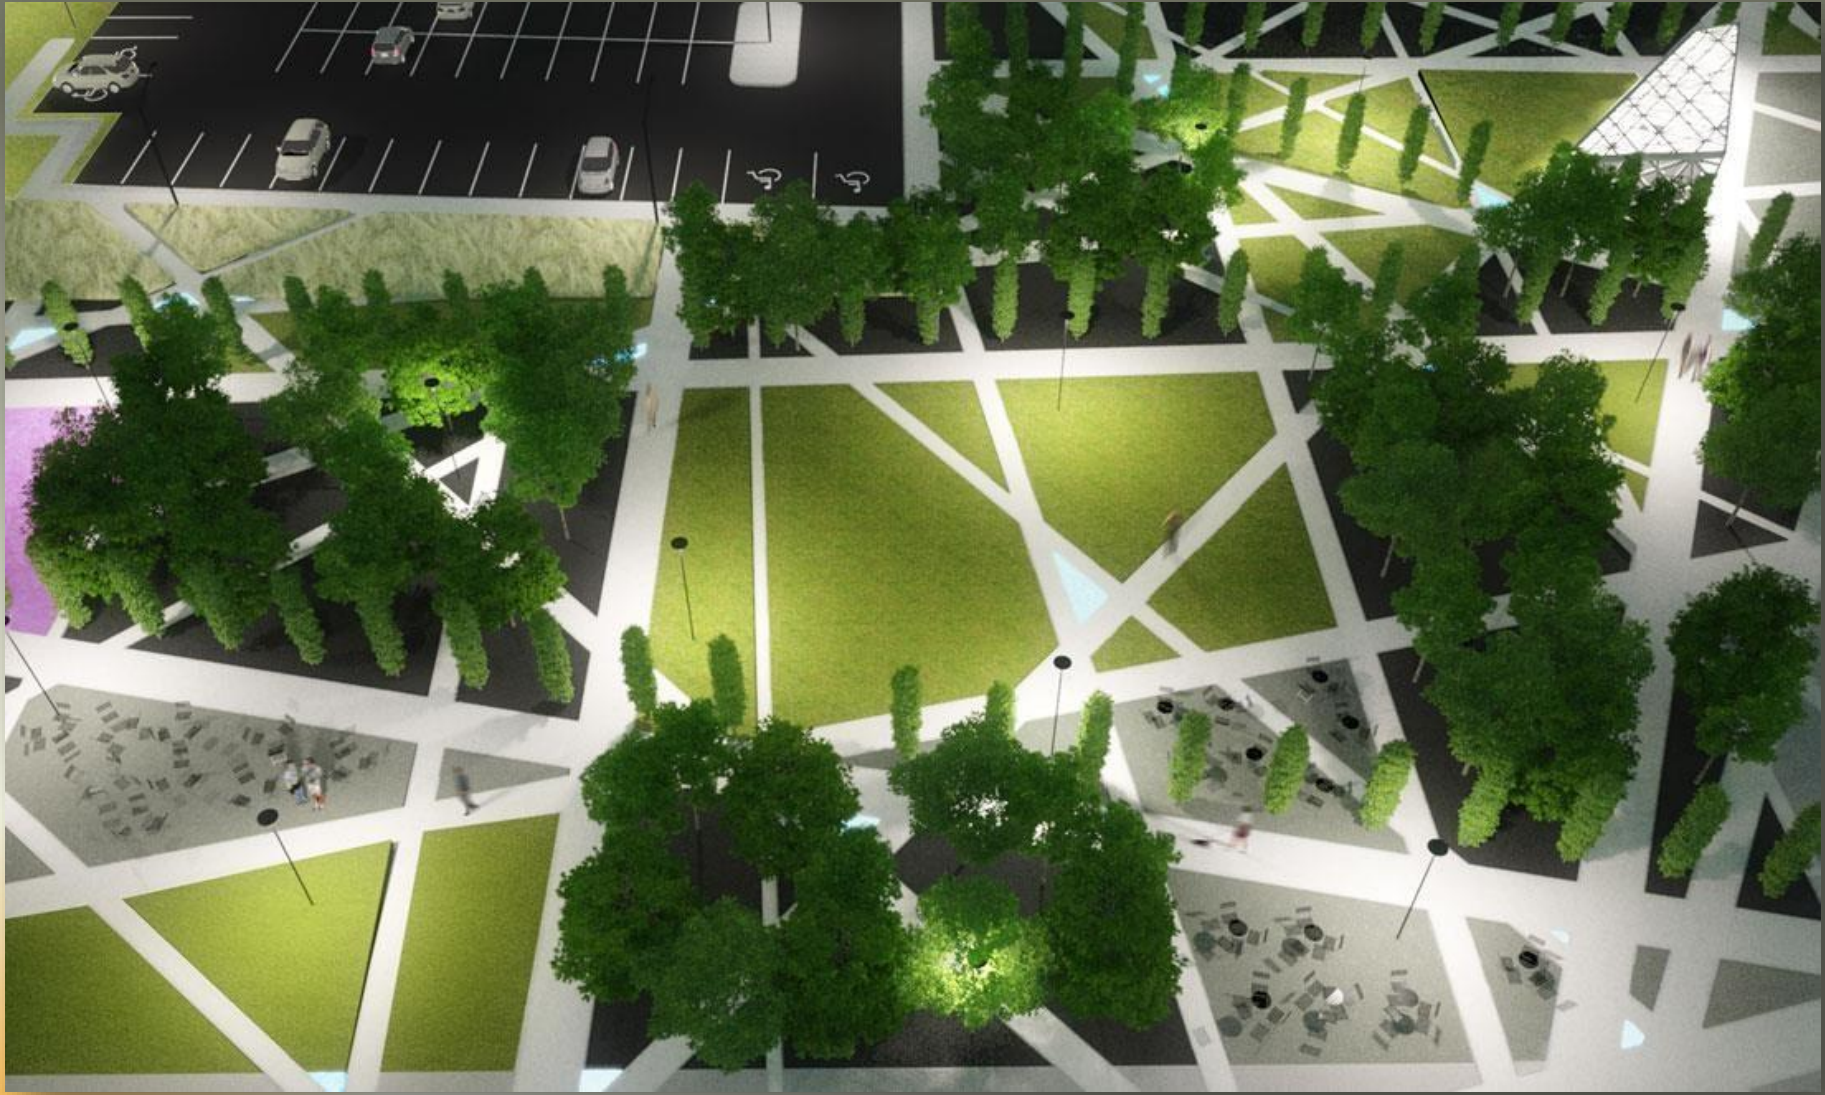





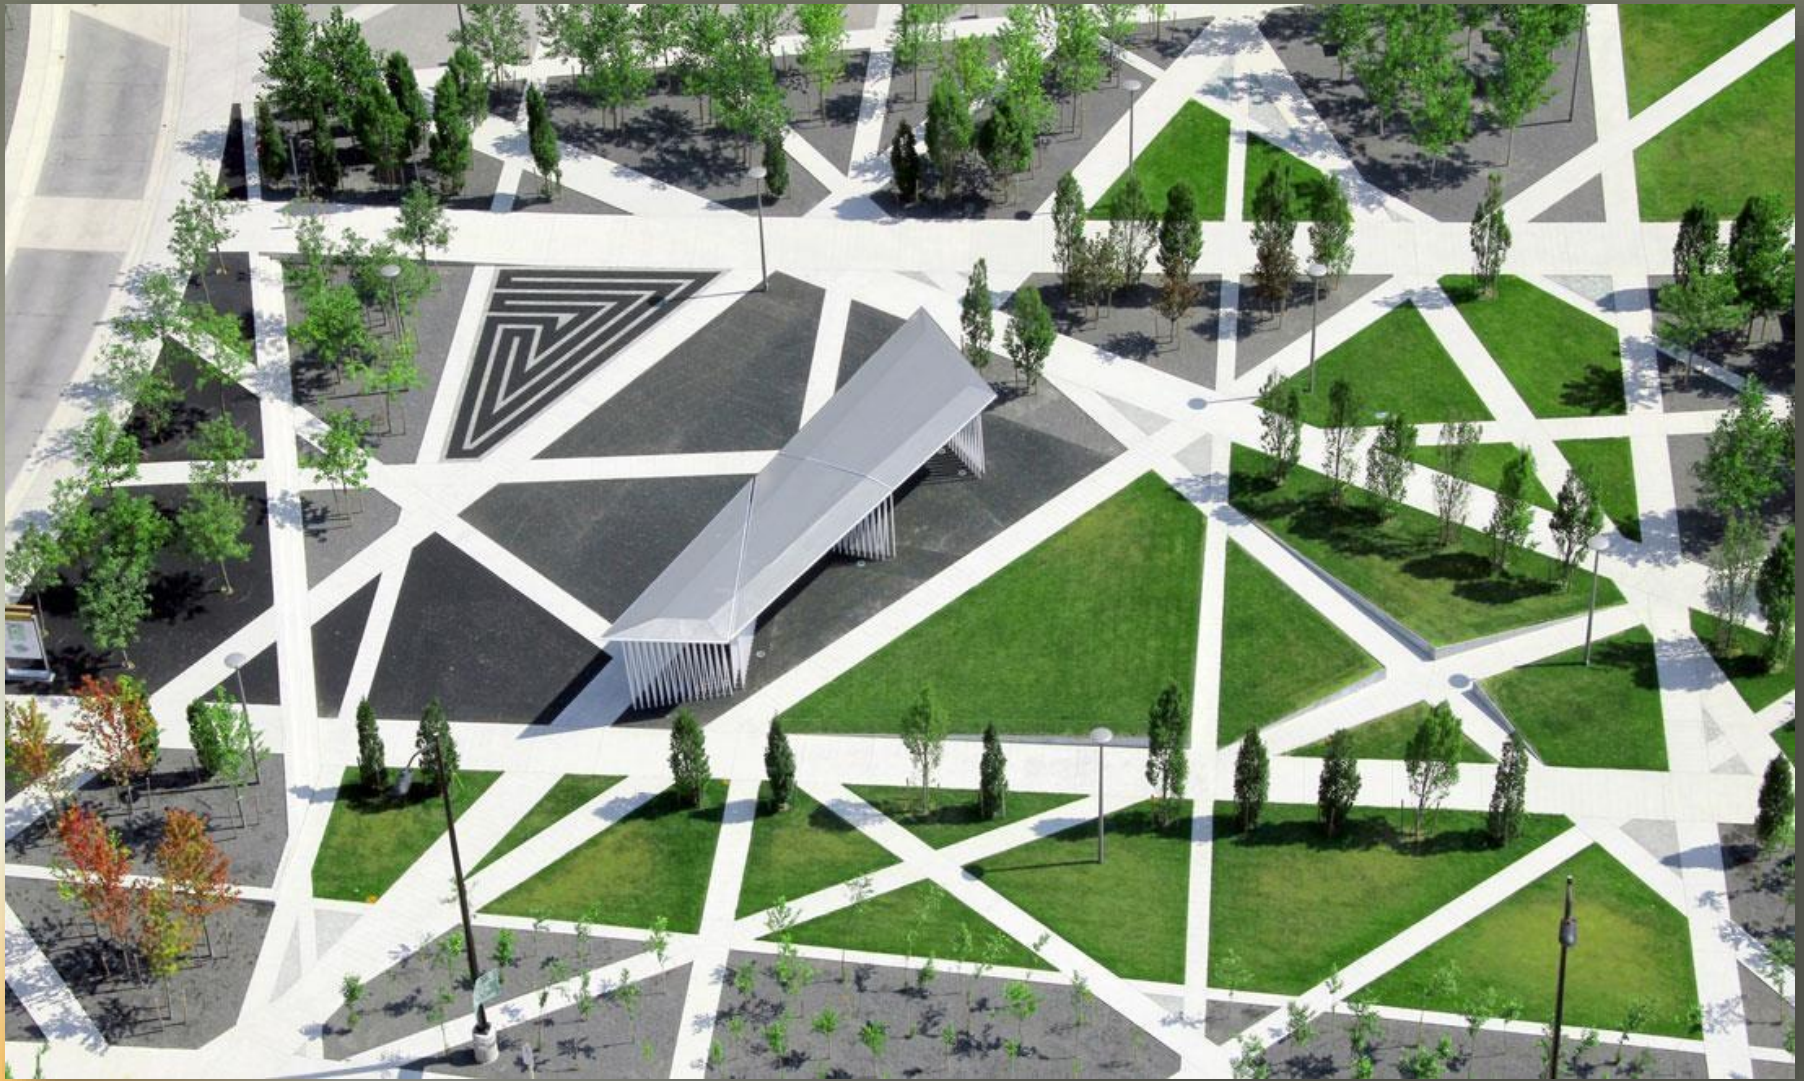

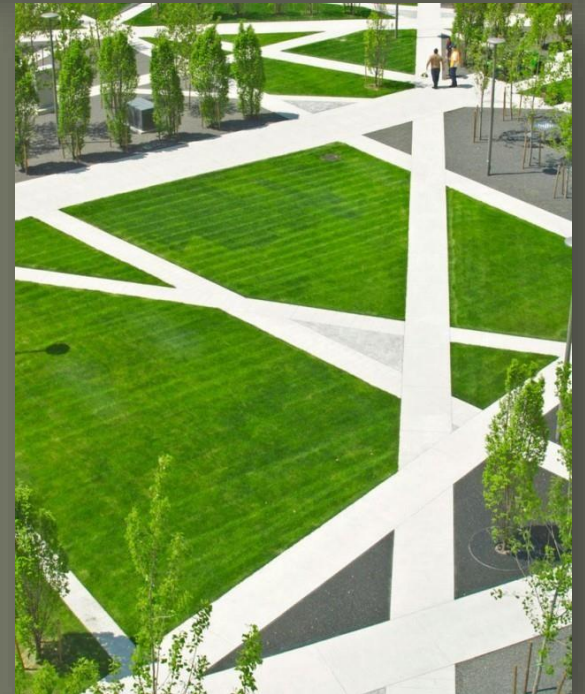


















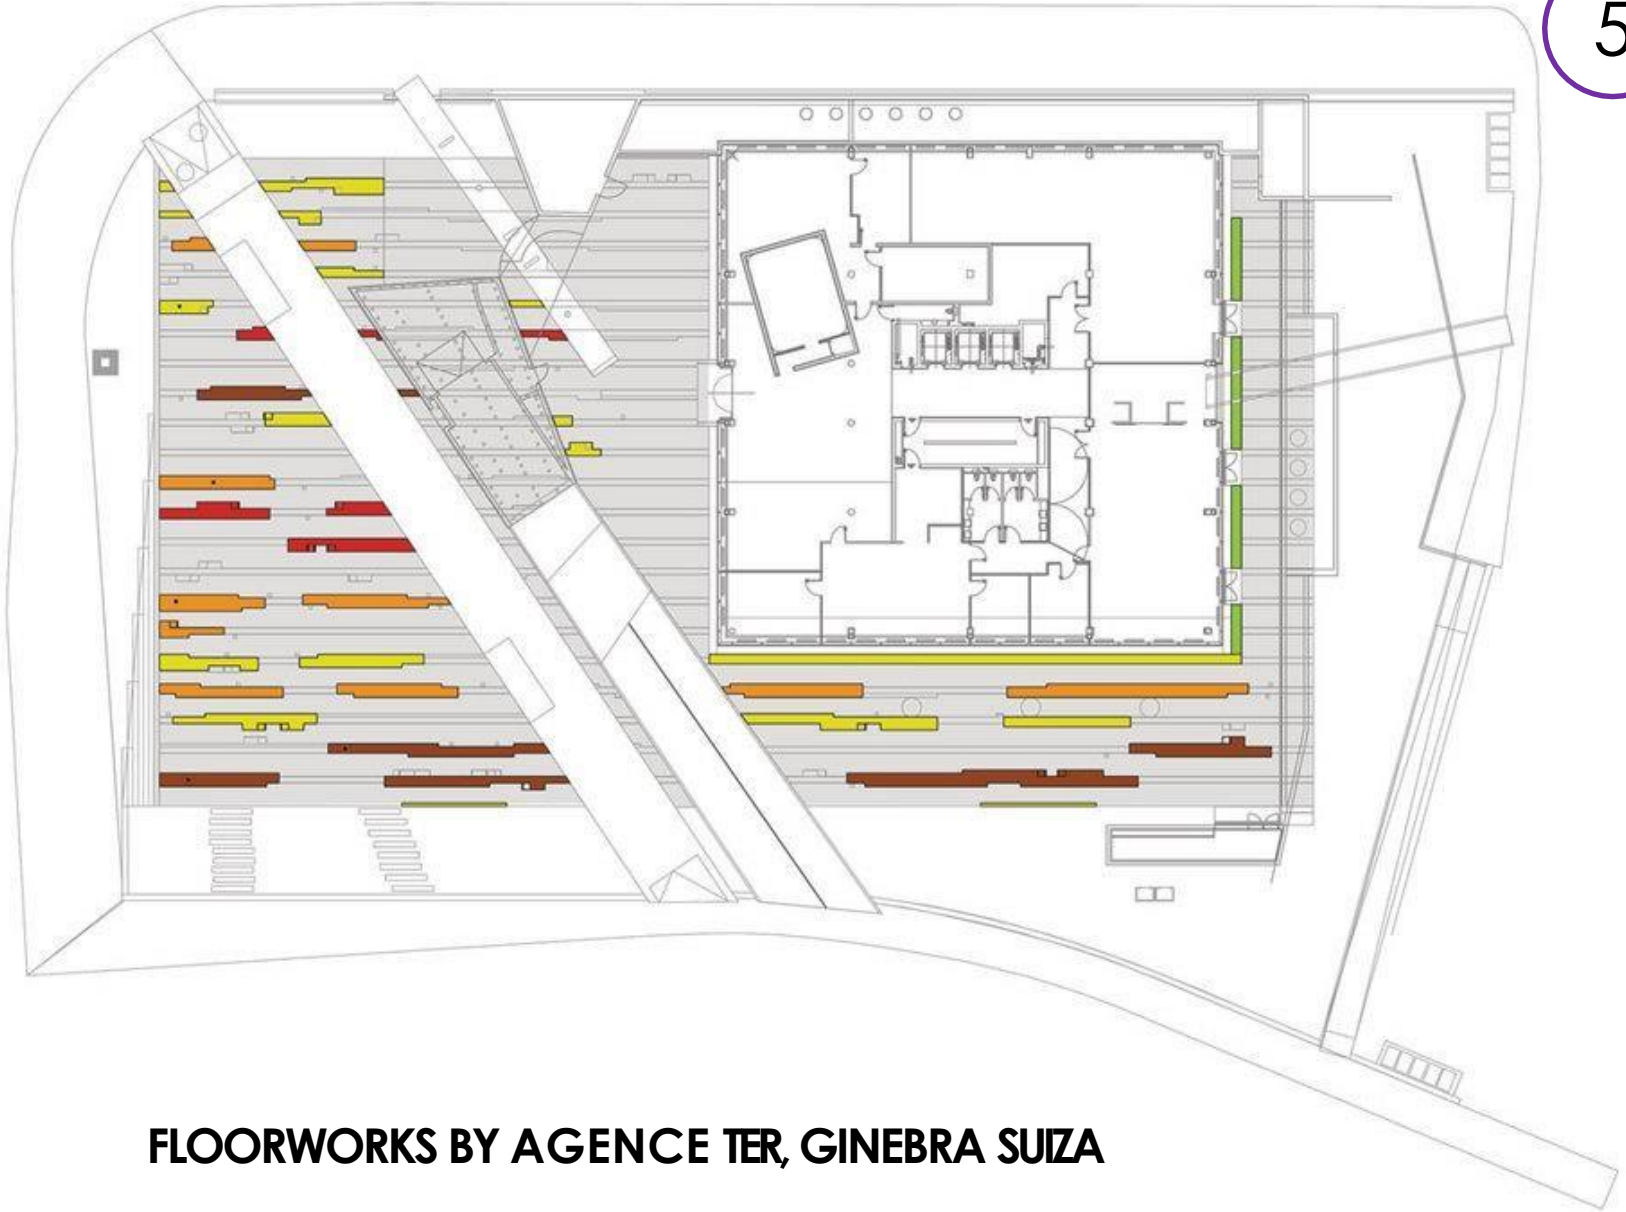


FLOORWORKS BY AGENCE TER, GINEBRA SUIZA









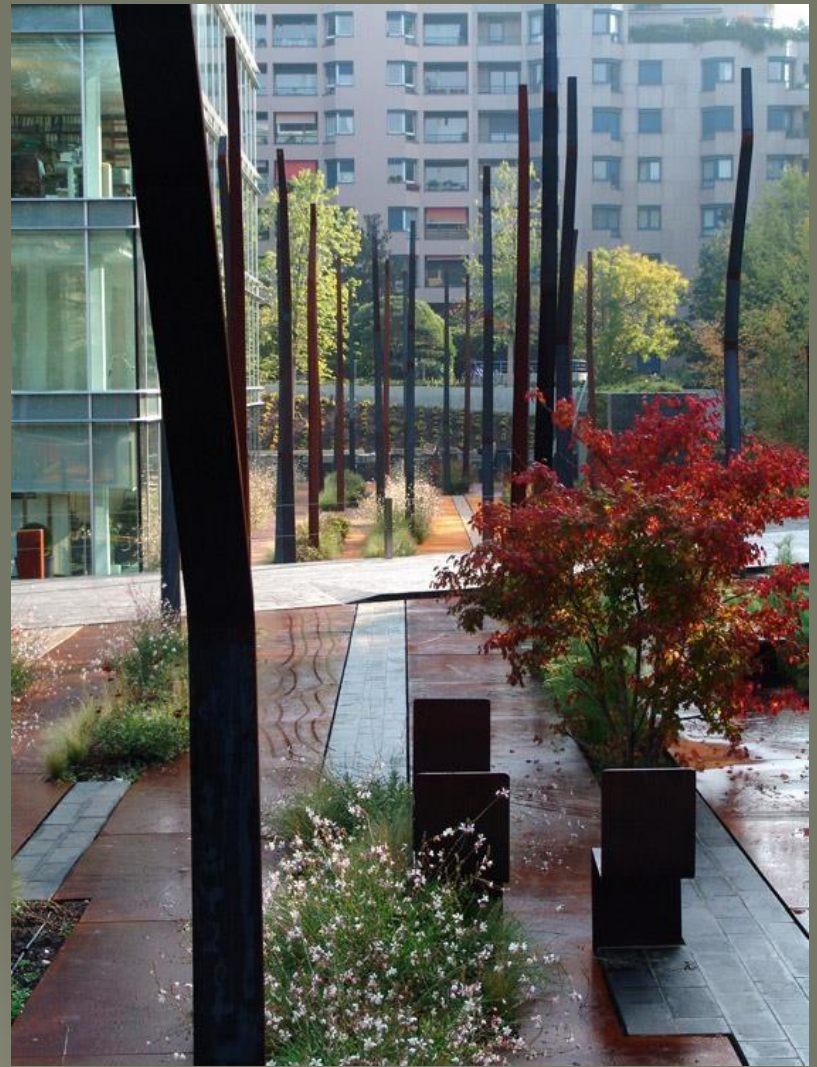



Docentes: Prof. Titular Arq. JUAN CARLOS ALÉ
 Prof. JTP Arq. SILMA SE GOVIA

ARQUITECTURA 1 TALLER DE INTEGRACION PROYECTUAL

2024

Carrera de Arquitectura

Facultad de Ingeniería - UN Cuyo