



DESCRIPCION

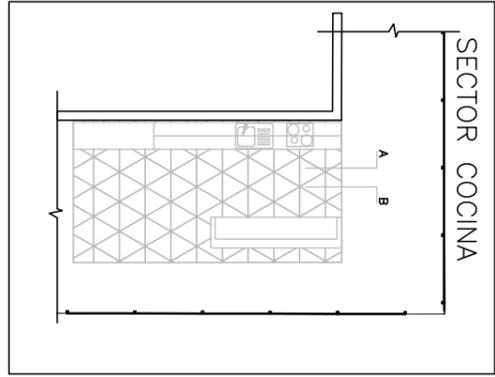

REFERENCIAS


1. Artefacto de iluminación colgante con lampara tipo dulux 1x26
2. Llave De Luz 2 Puntos, Blanca Jeluz, Modelo Cristal
3. Mesada realizada In Situ, textura Cemento Alisado
4. Textura de Fondo de Mesada, Rugosa

VISTA DESPIECE COCINA MURO B

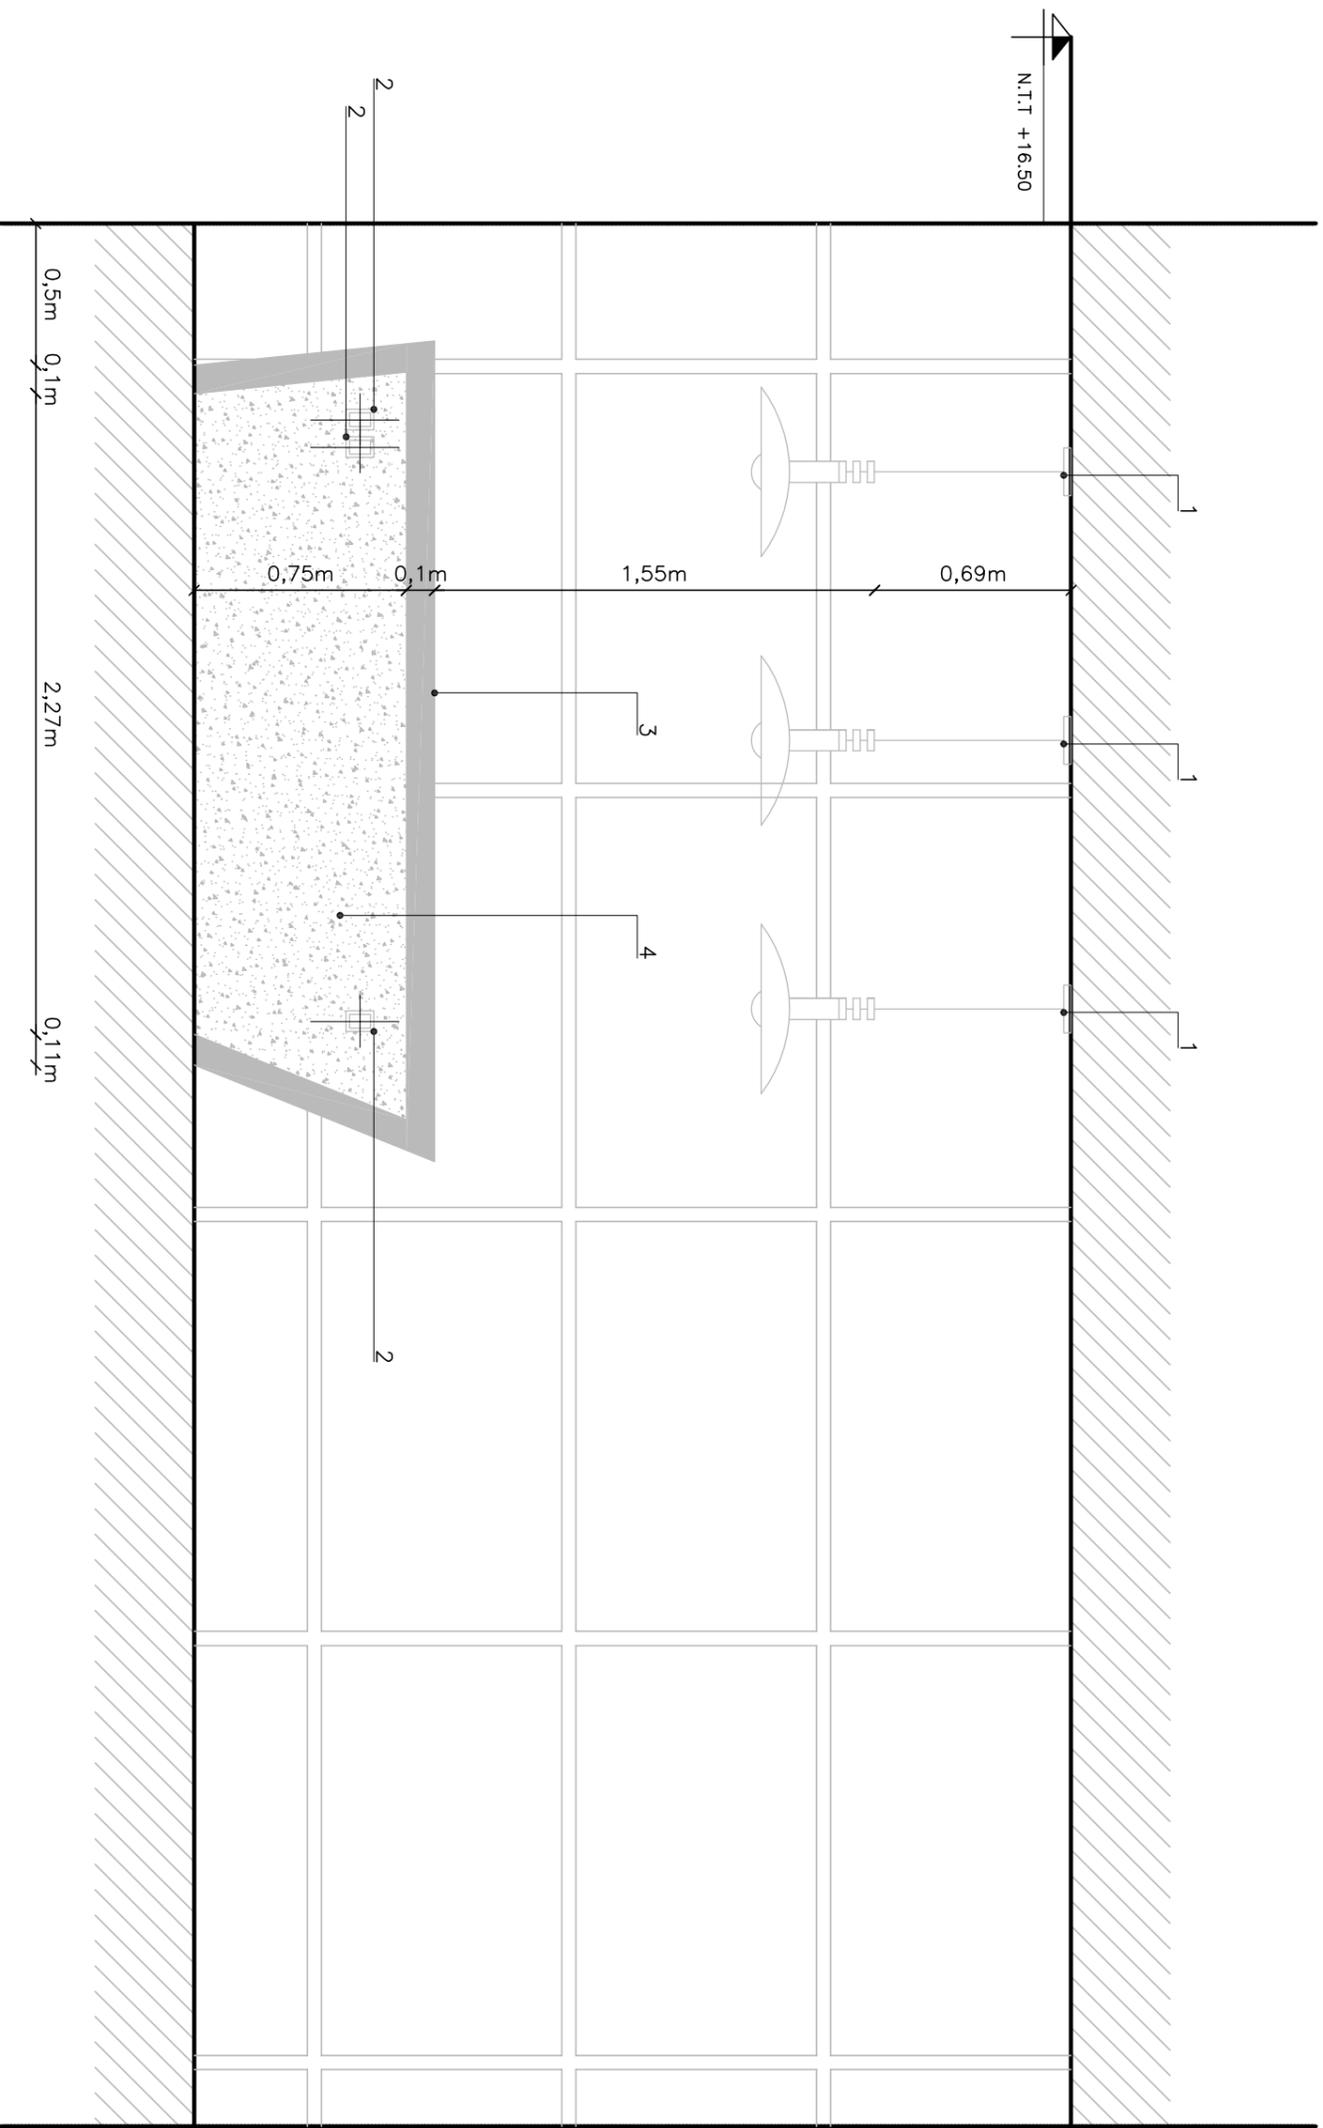

PLANO DE UBICACION:

UBICACION COCINA 3º PISO

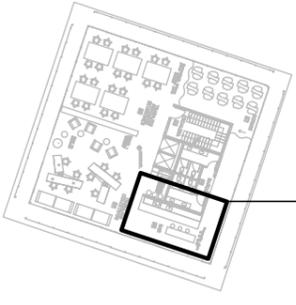

PLANO DE:
MUROS

GRUPO: 10

DIBUJO: SUCH MARTINA

ESCALA: 1:25

FECHA: 26/09/16

ARCHIVO CAD
 PE-ADMIN-DESPICE-COCINA-SUCH

PLANO Nro.

04