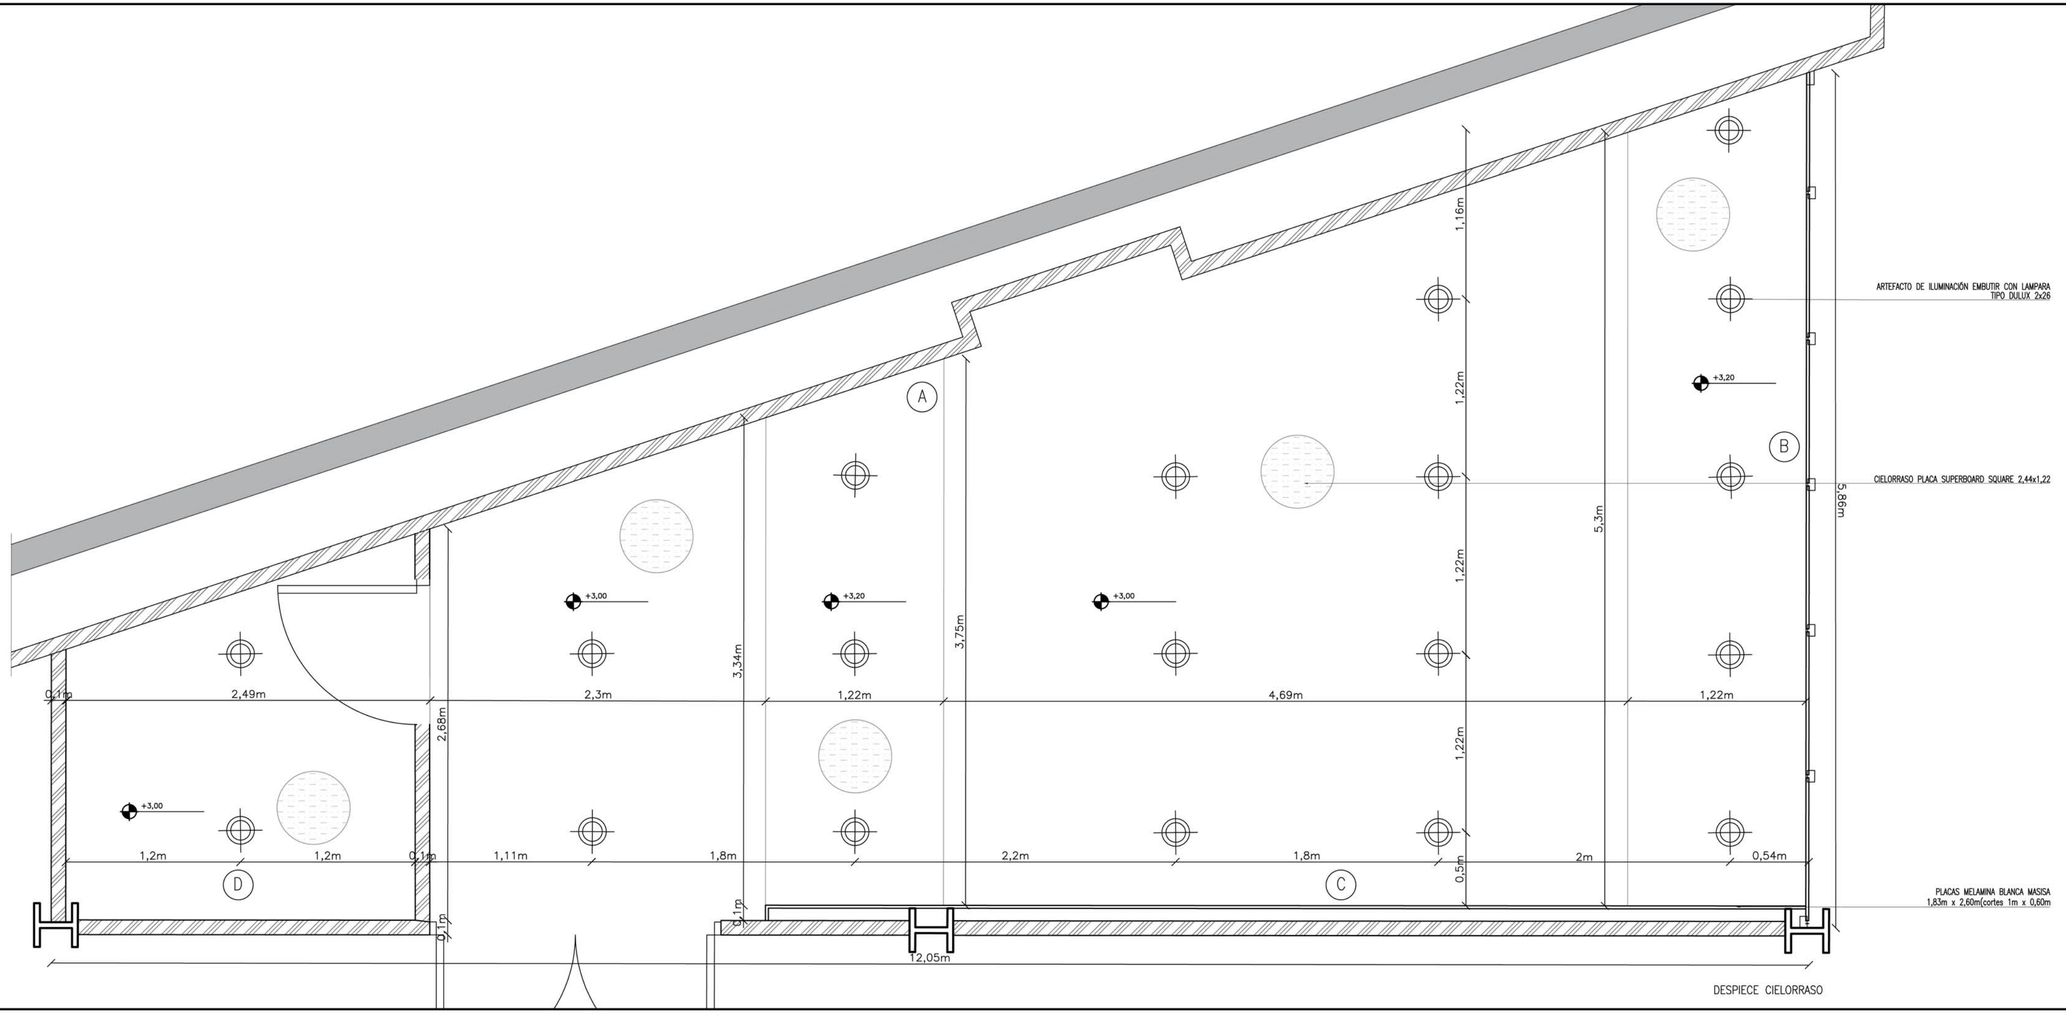

P|E

FACULTAD DE INGENIERÍA

DESCRIPCION

PLANTA DE CIELORRASOS COCINA

CORRECCIÓN

PLANO DE UBICACIÓN:

PLANO DE:
DESPIECE

GRUPO: 2
DIBUJO: PERESIN, SOL
ESCALA: 1:25
FECHA: 20/09/18
ARCHIVO CAD
PE-ADMIN-B-DESPIECE-PERESIN

PLANO Nro. 02