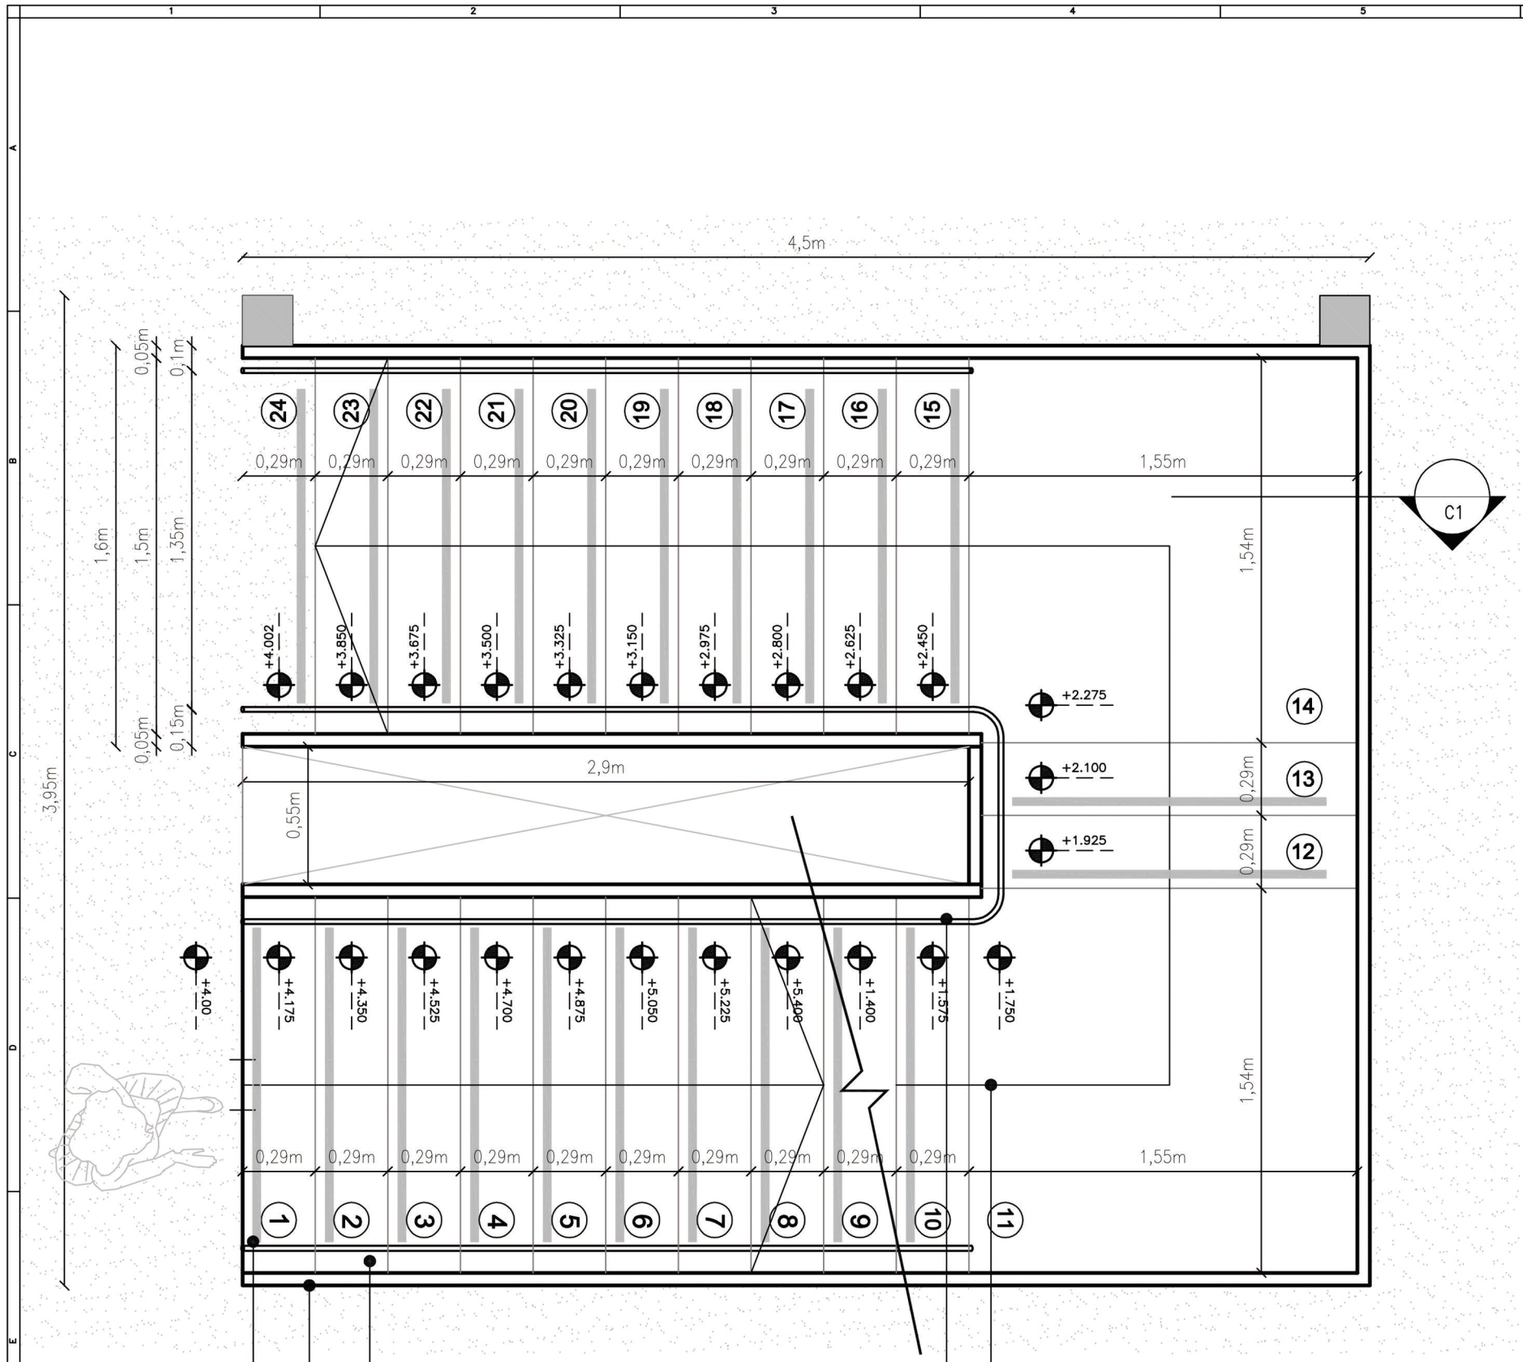


ESCALERA REVESTIDA DE CEMENTO ALISADO
ESCALERA DE HºAº PEDADA: 0.29m – ALZADA: 0.18m

DESDE COTA +/– 0.00 A COTA +4.00
SON 23 ESCALONES DE 0.175m x 0.29m.

PASAMANOS DE CAÑO METÁLICO
DIAM 2" ESP 3mm– COLOR SEGÚN DISEÑO

REVESTIMIENTO VERTICAL DE ESCALERA
ACRÍLICO TRANSPARENTE 5mm COLOR S/DISEÑO

PROTECCIÓN DE ESCALÓN PVC. SUPERFICIE
ANTIDESLIZANTE COLOR S/PROYECTO

PLANTA 1º PISO
ESC 1:25

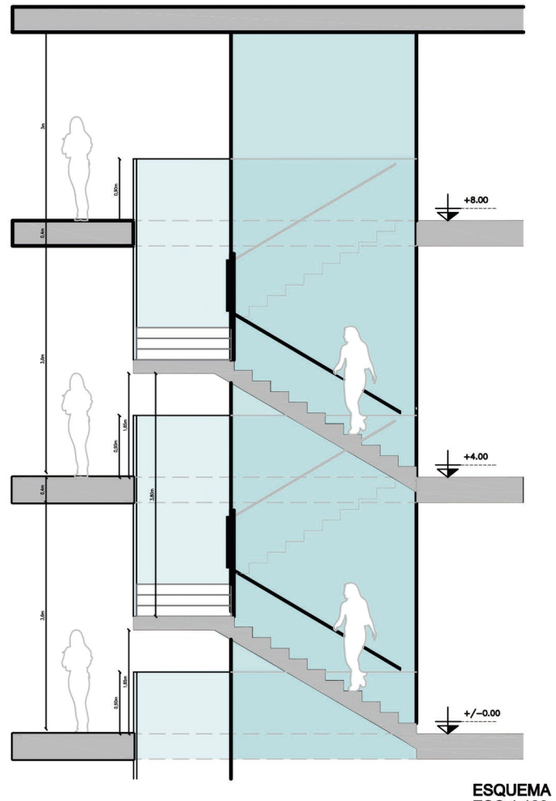


ESQUEMA
ESC 1:100

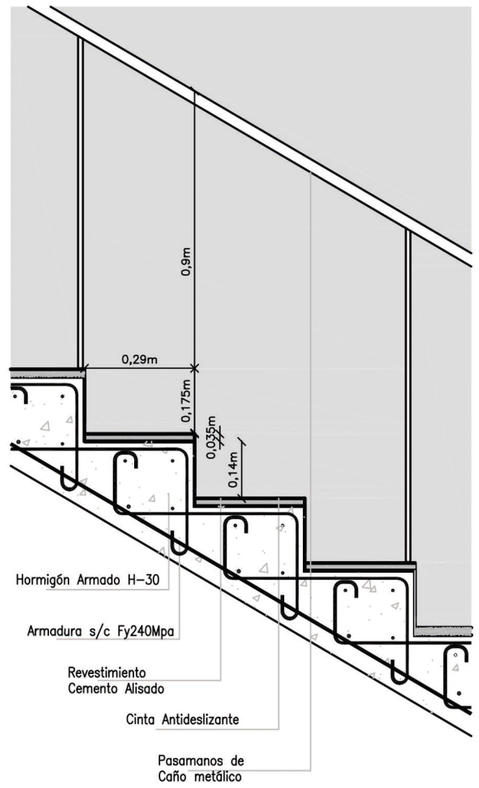


DETALLE
ESC 1:15

P|E

FACULTAD DE INGENIERÍA

DESCRIPCION

PLANO DE UBICACIÓN:

N

PLANO DE:
DETALLE_ESCALERA

GRUPO: 10
DIBUJO:
ESCALA: 1.25
FECHA: 01/11/18
ARCHIVO CAD
PE-ADMIN-DETALLE-ESCALERA-G10

PLANO Nro. 01