



### CÁLCULO DE ESCALERA

17 ESCALONES  
2 CH + 1 H = 62 - 64  
2 x 17 + 29,7 = 63,7

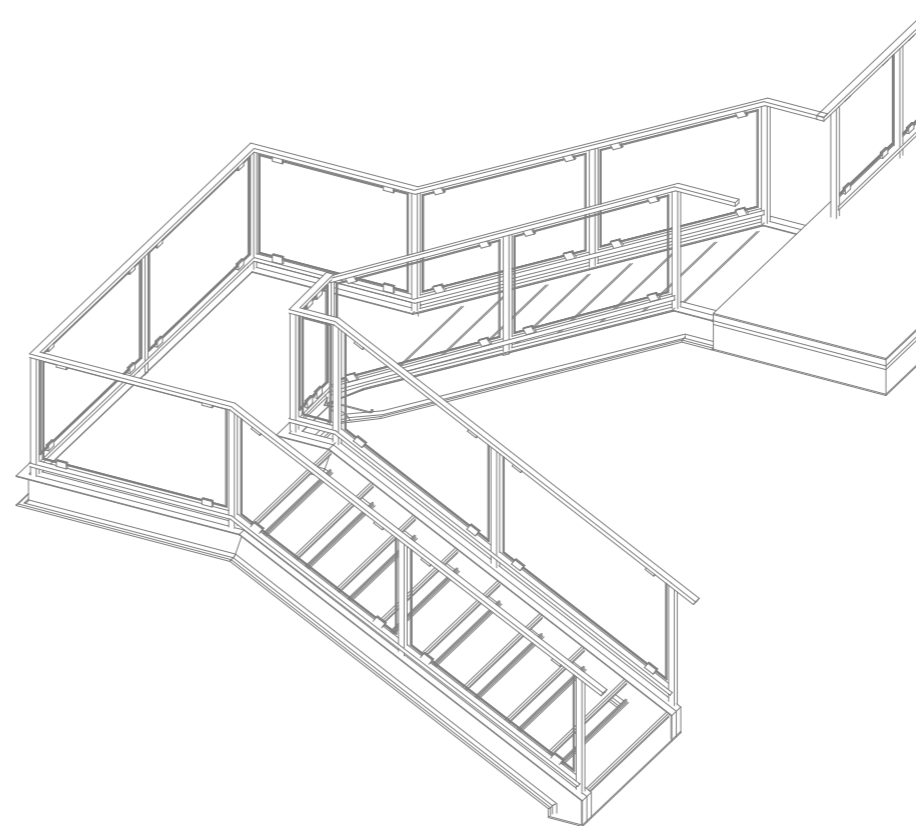


VISTA AXONOMÉTRICA

PRESENTACIÓN GRAL	
LEGIBILIDAD	
INFORMACIÓN TÉCNICA	
AJUSTE AL P. DE TRABAJO	
COHERENCIA	
NOTA	
REVISIÓN	

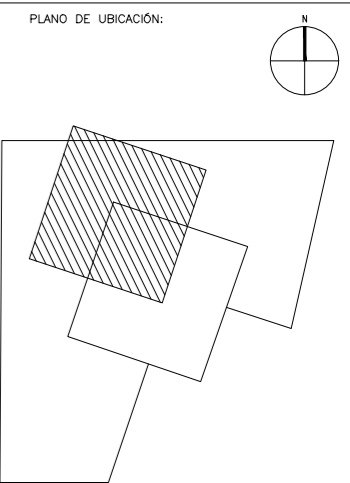

PLANO DE:	<b>ESCALERA</b>
GRUPO:	1
DIBUJO:	FRACCARO-QUIROGA-VEGA
ESCALA:	1:20
FECHA:	1/11/18
ARCHIVO CAD	PE-ADMIN-G1-A-ESCALERA

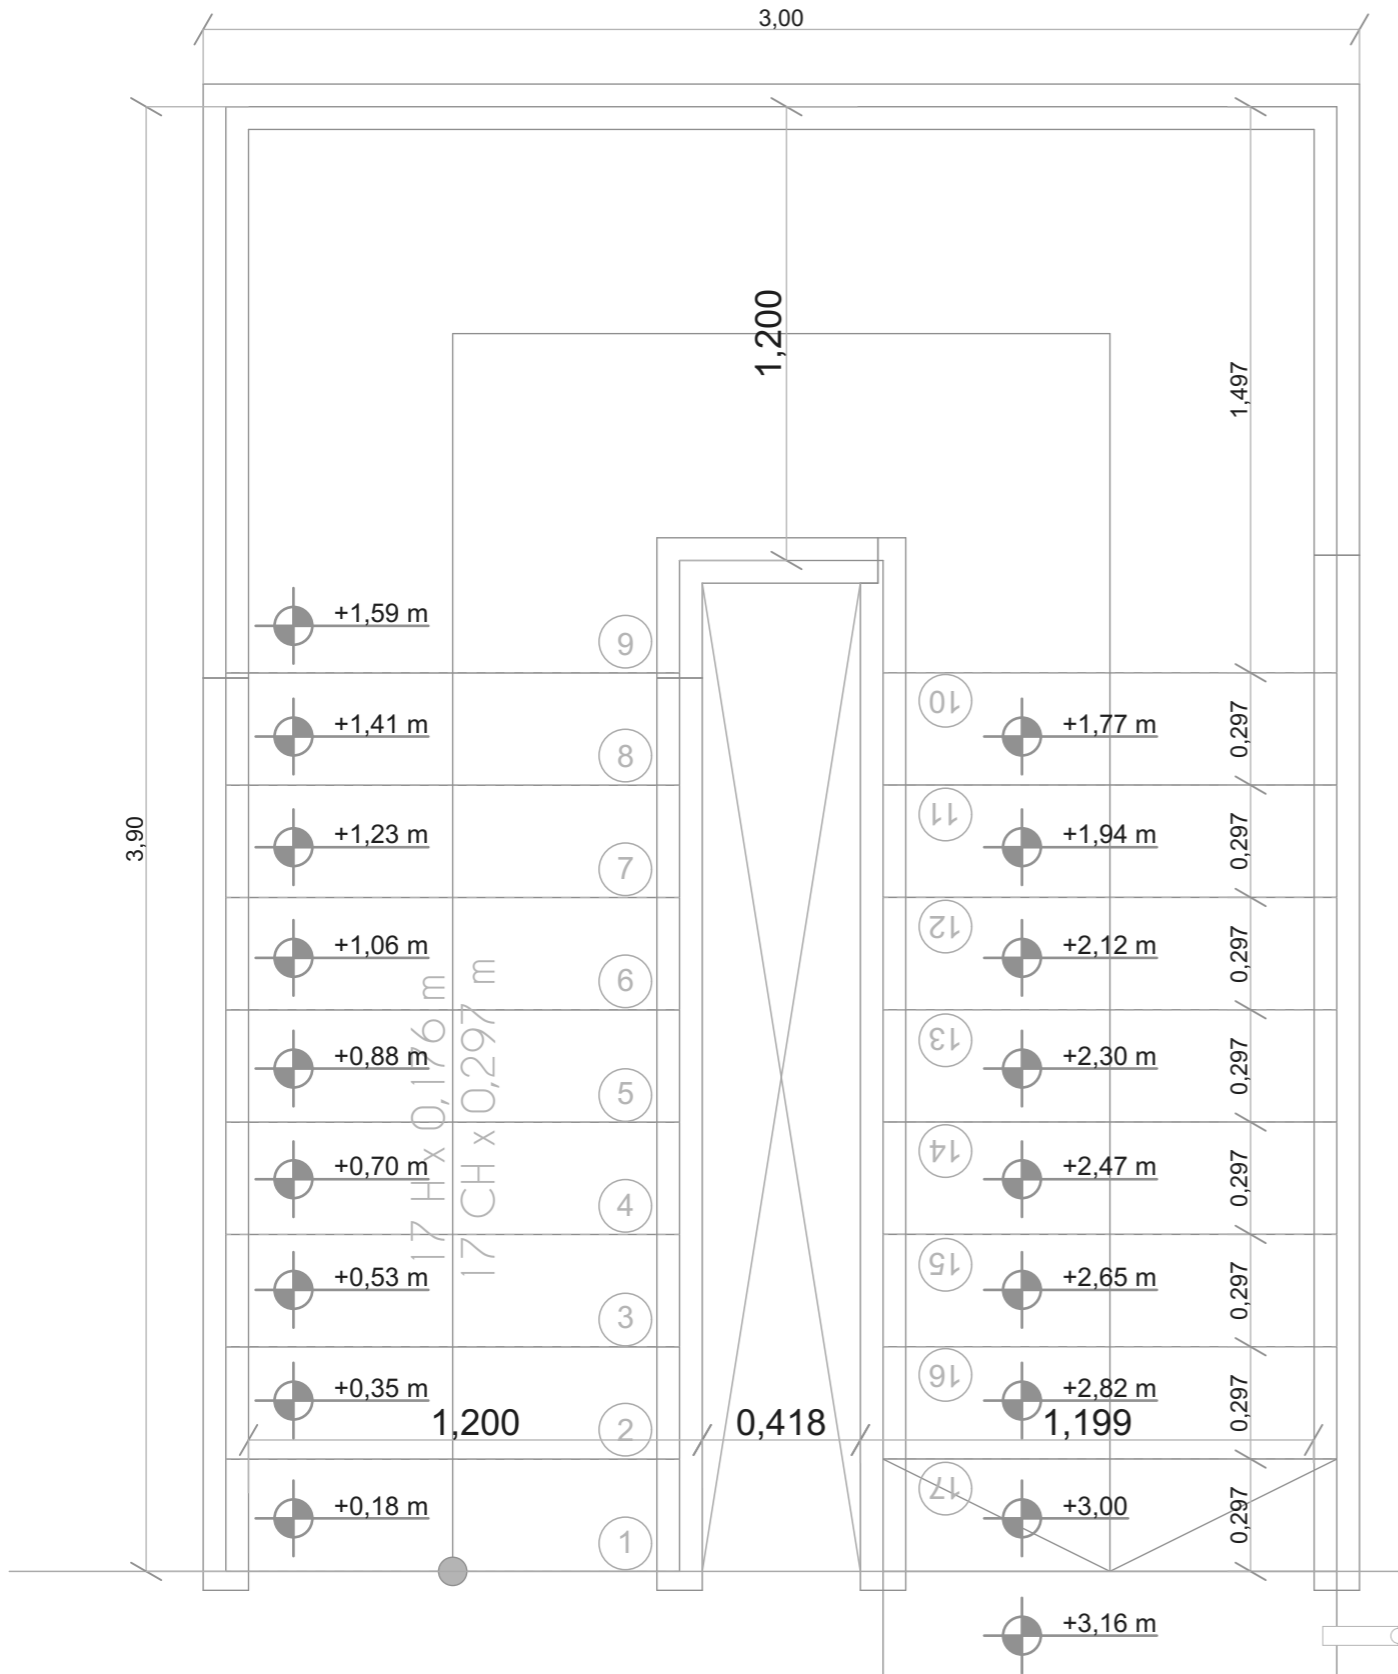

PLANTA ESCALERA  
ESC 1:20