




1 Eje 1  
1 : 50

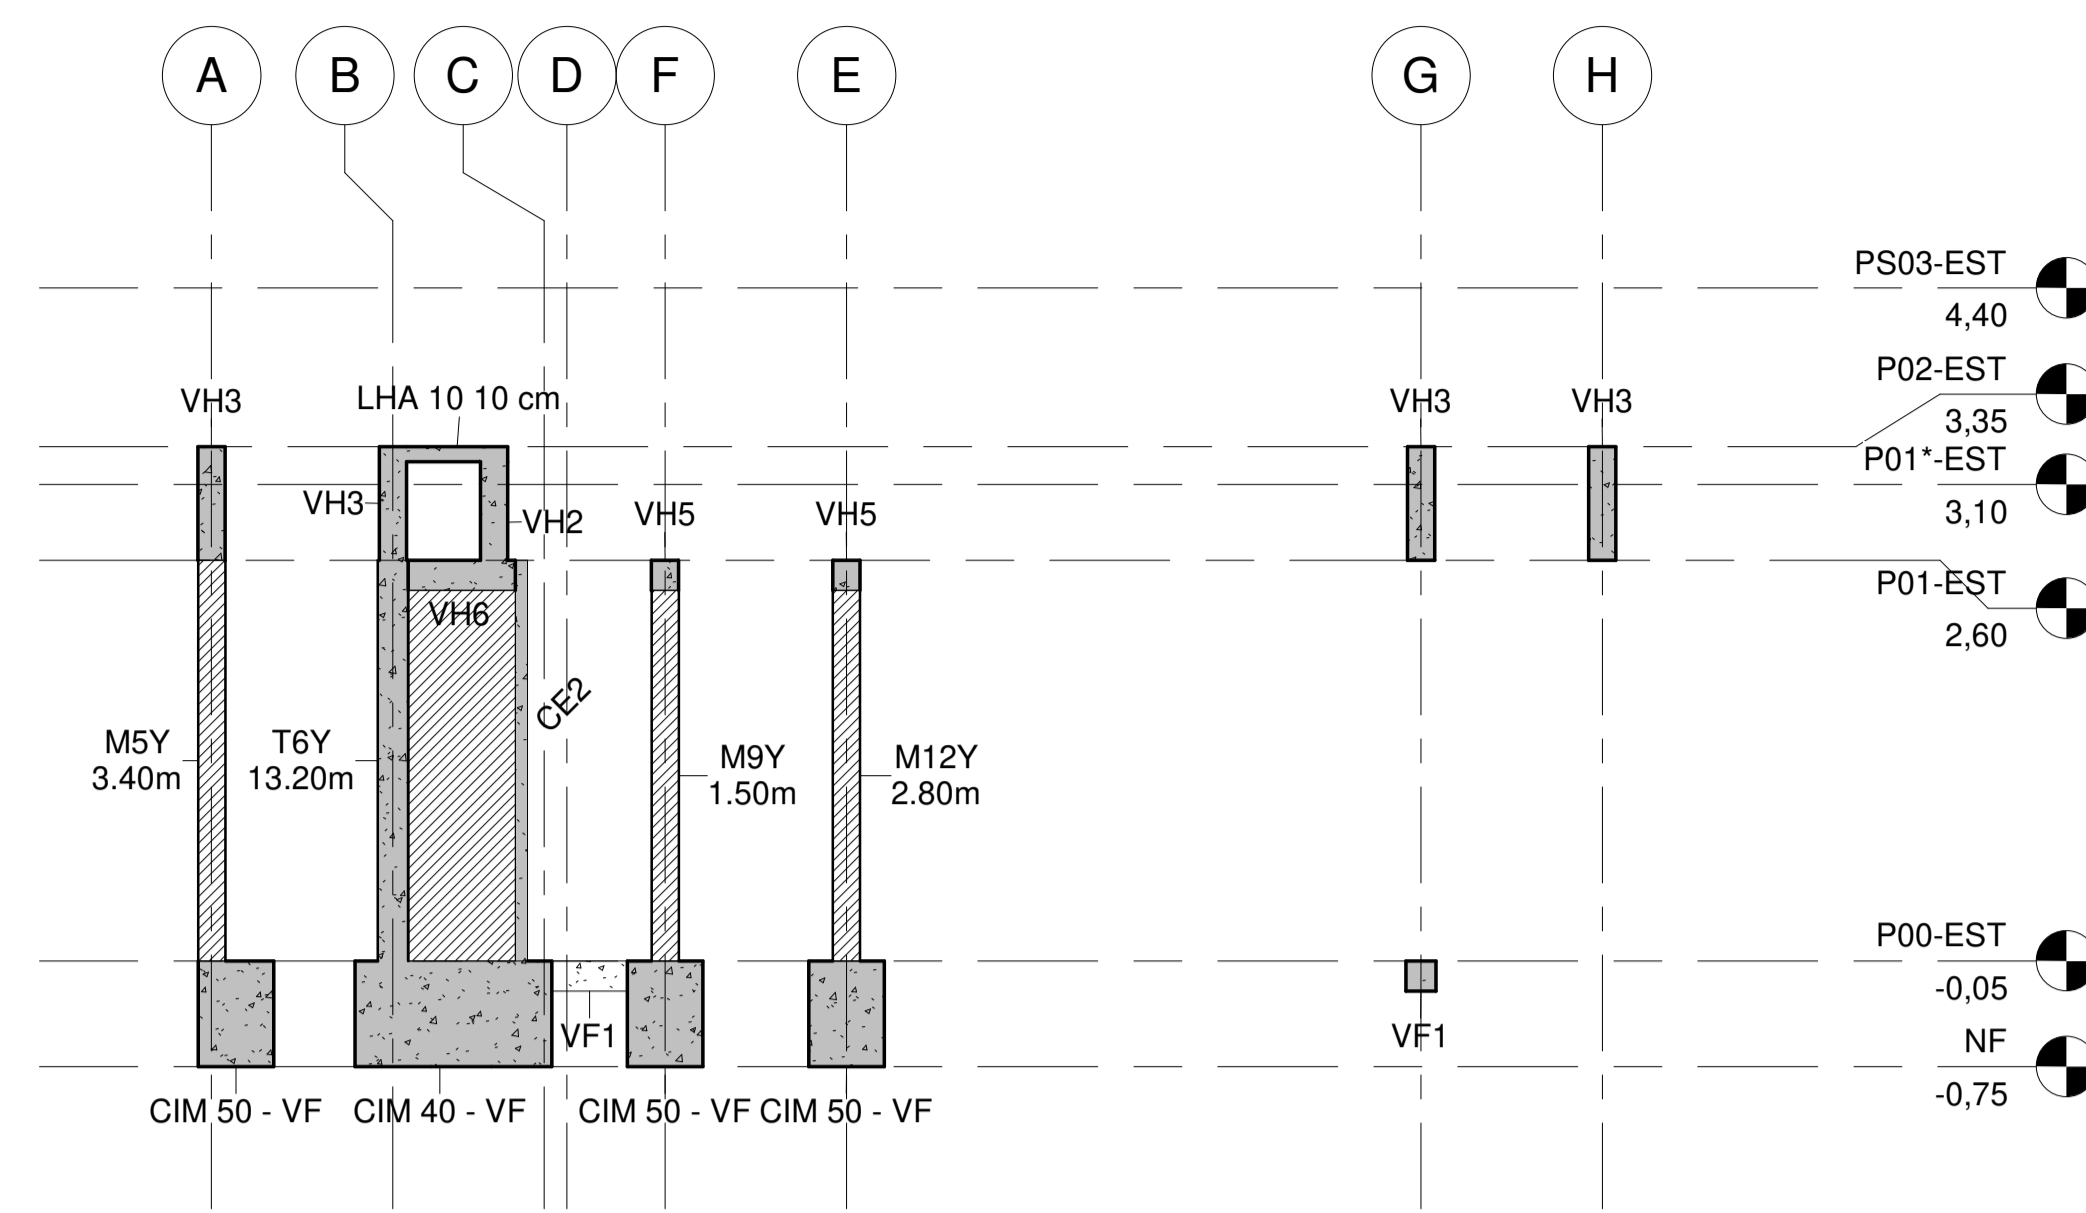


5 Eje 8  
1 : 50

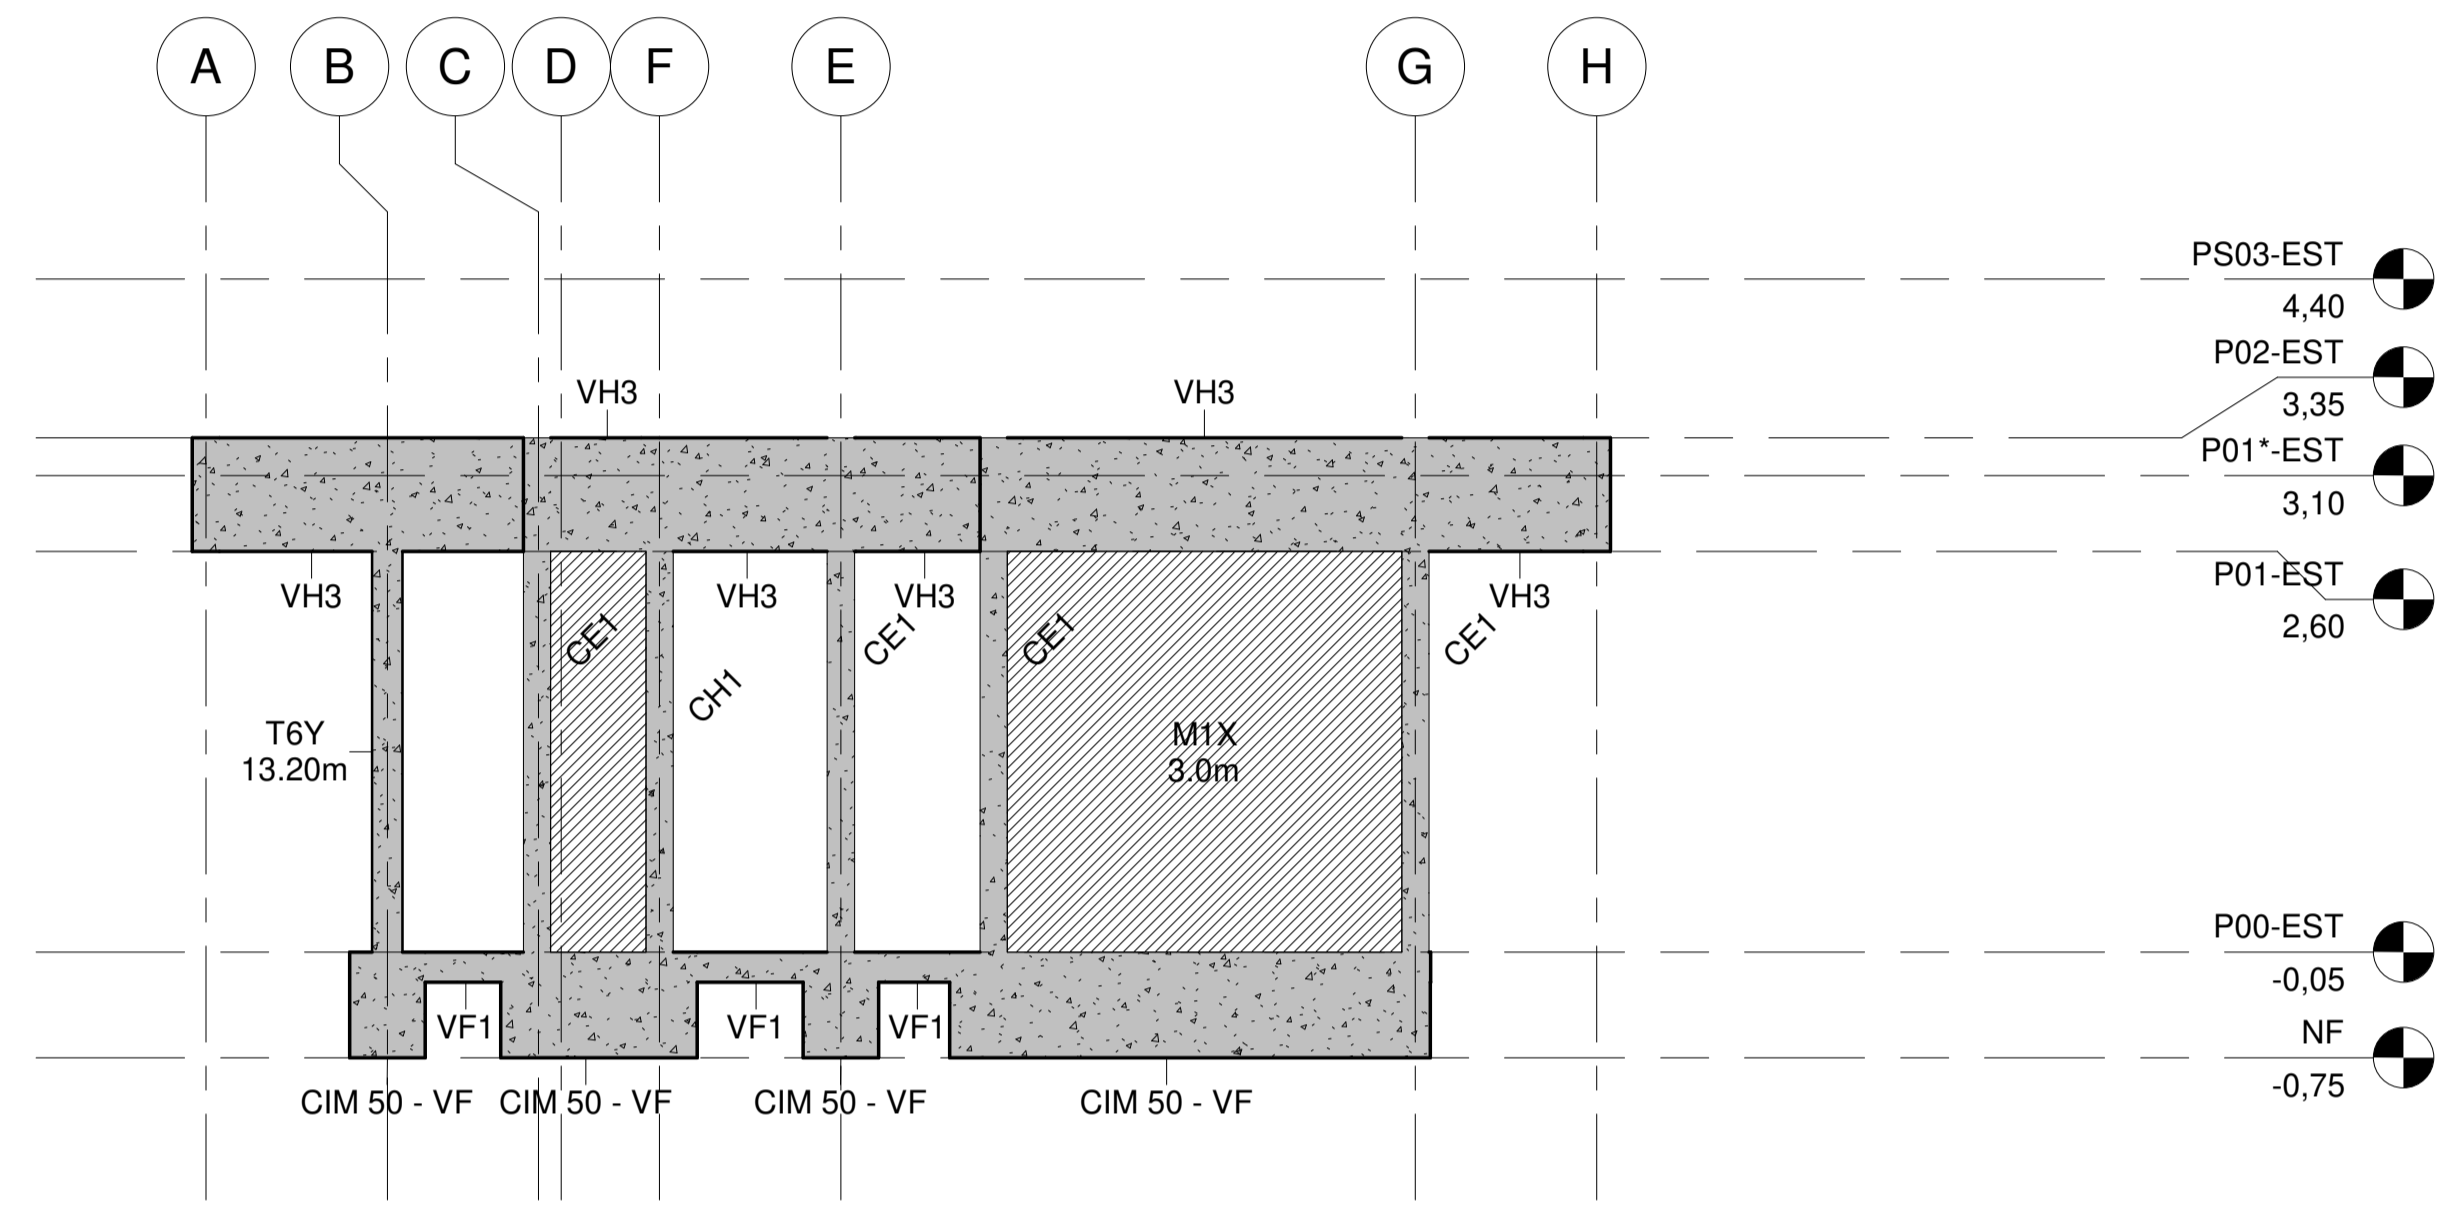


2 Eje 2  
1 : 50

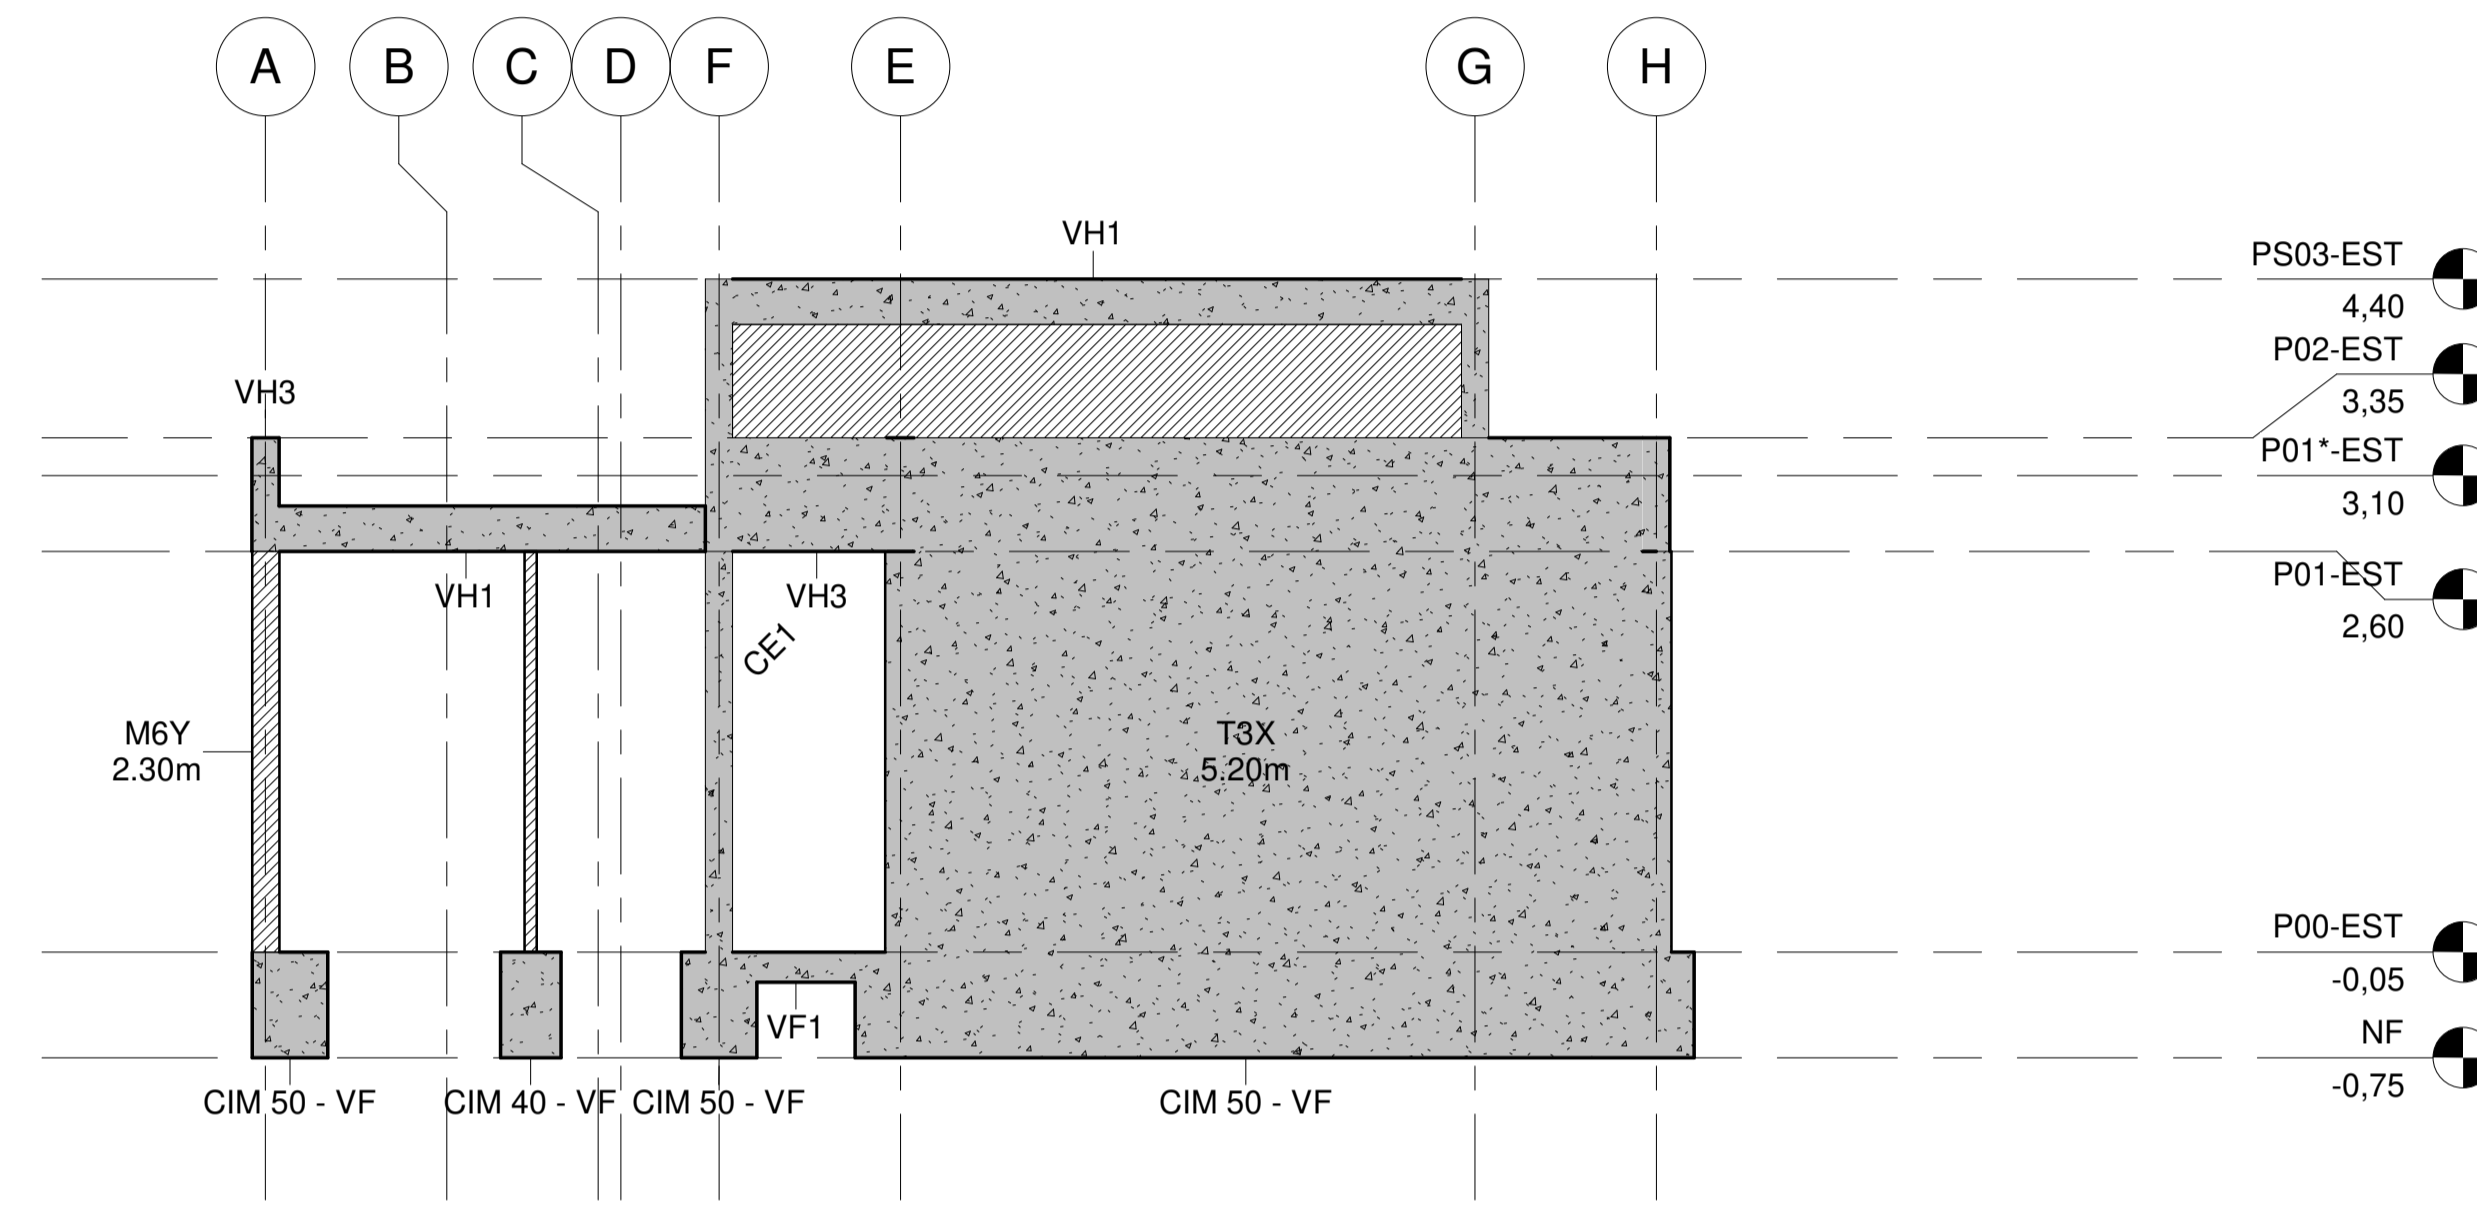


6 Eje 10  
1 : 50

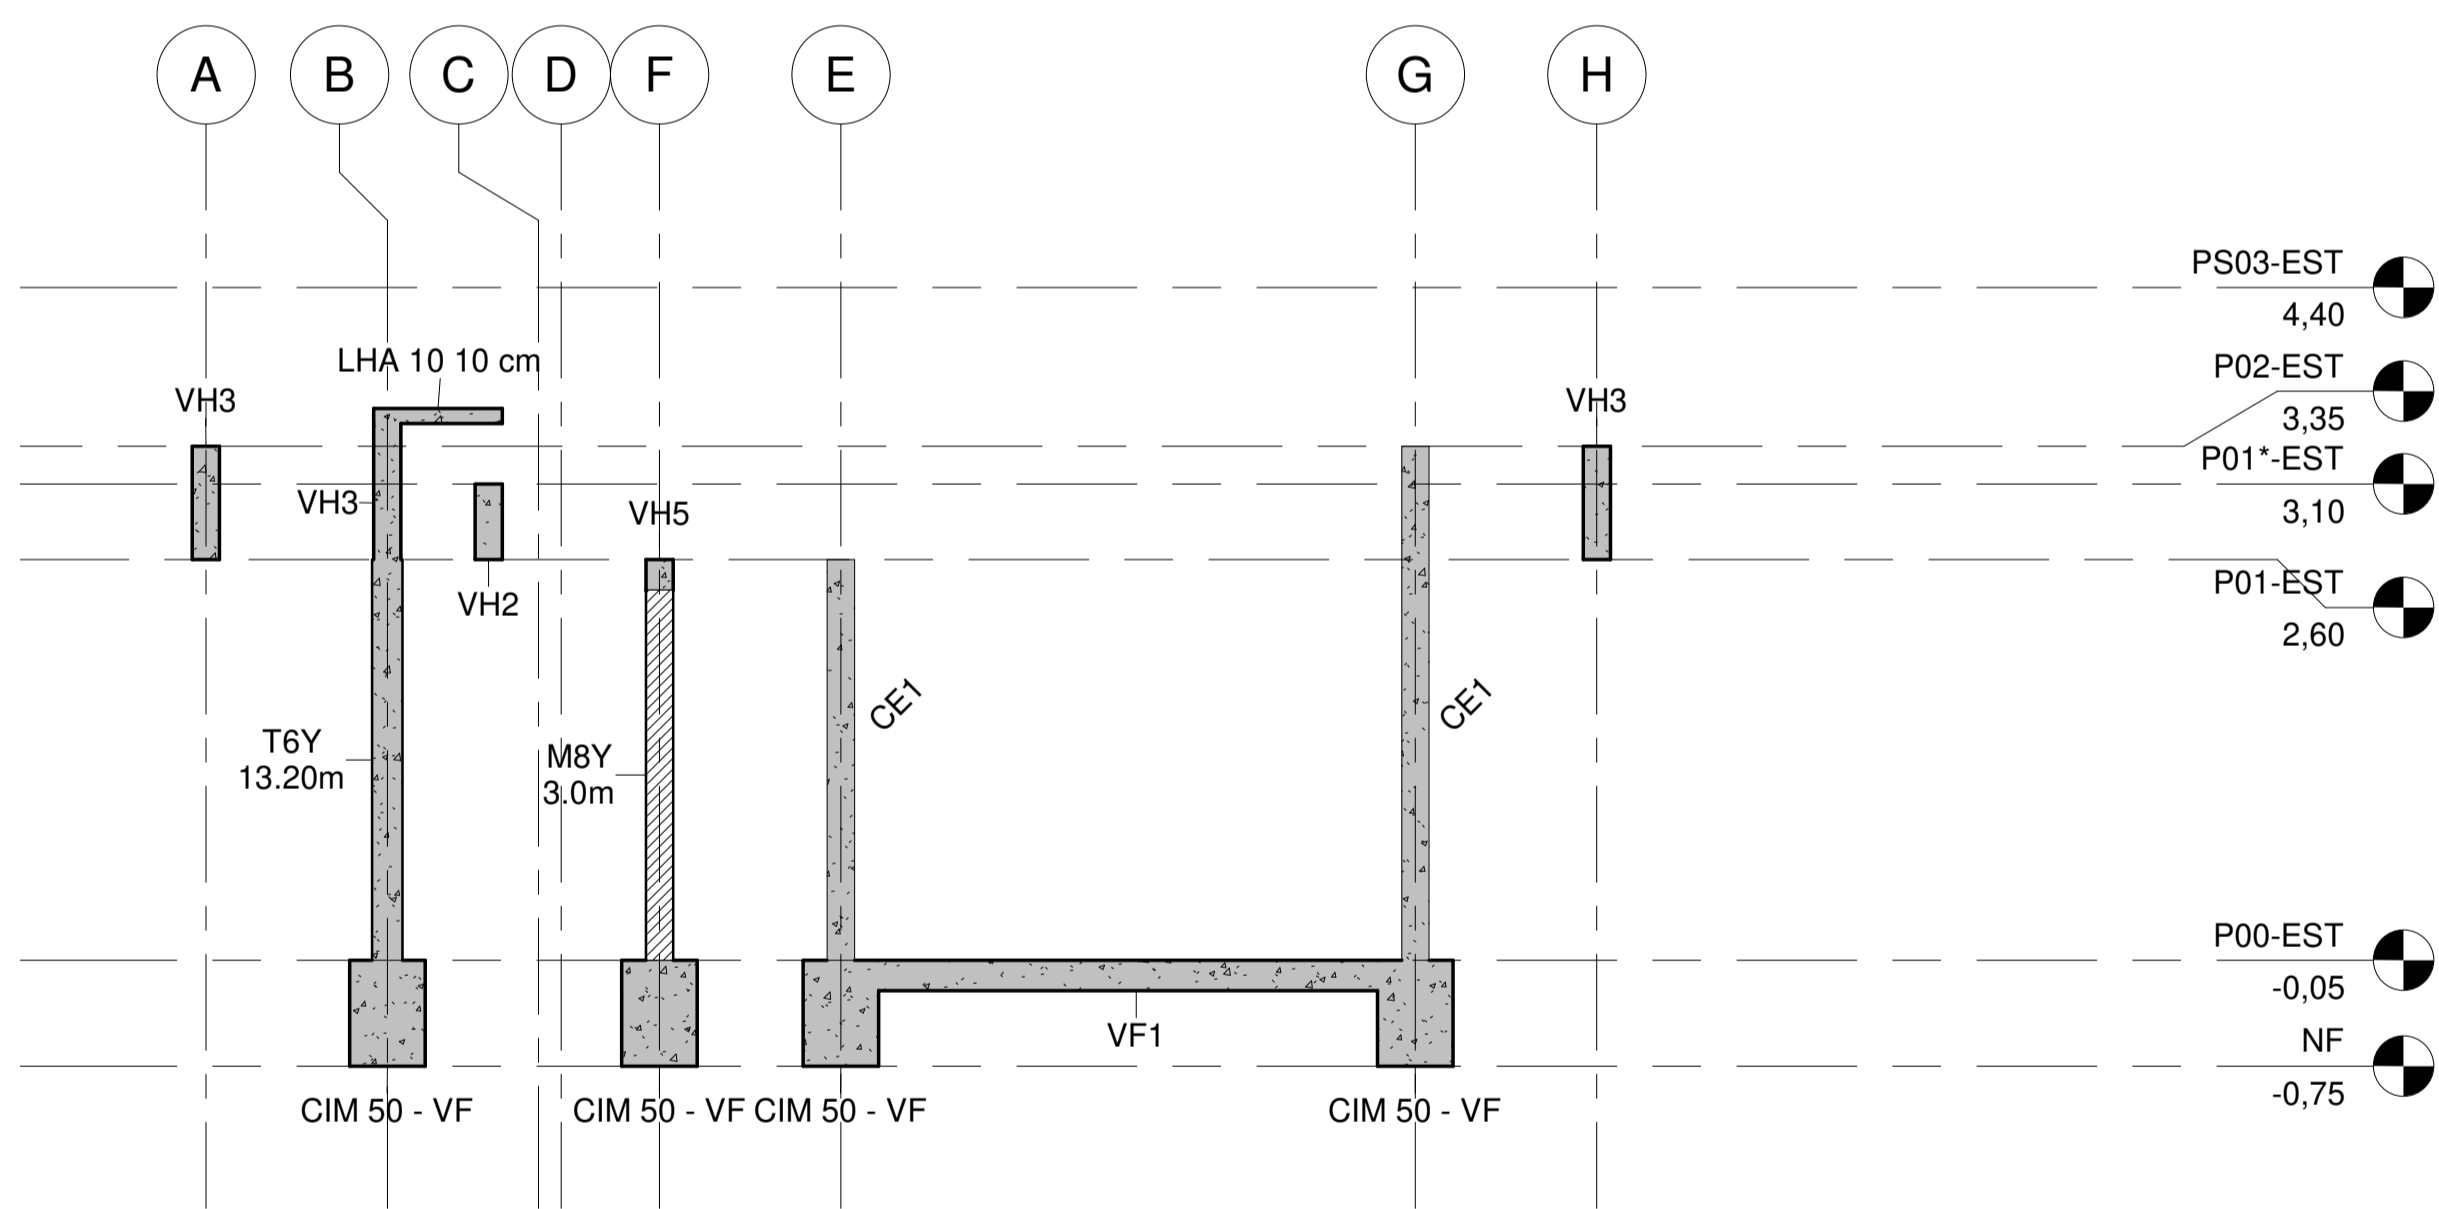


3 Eje 3  
1 : 50

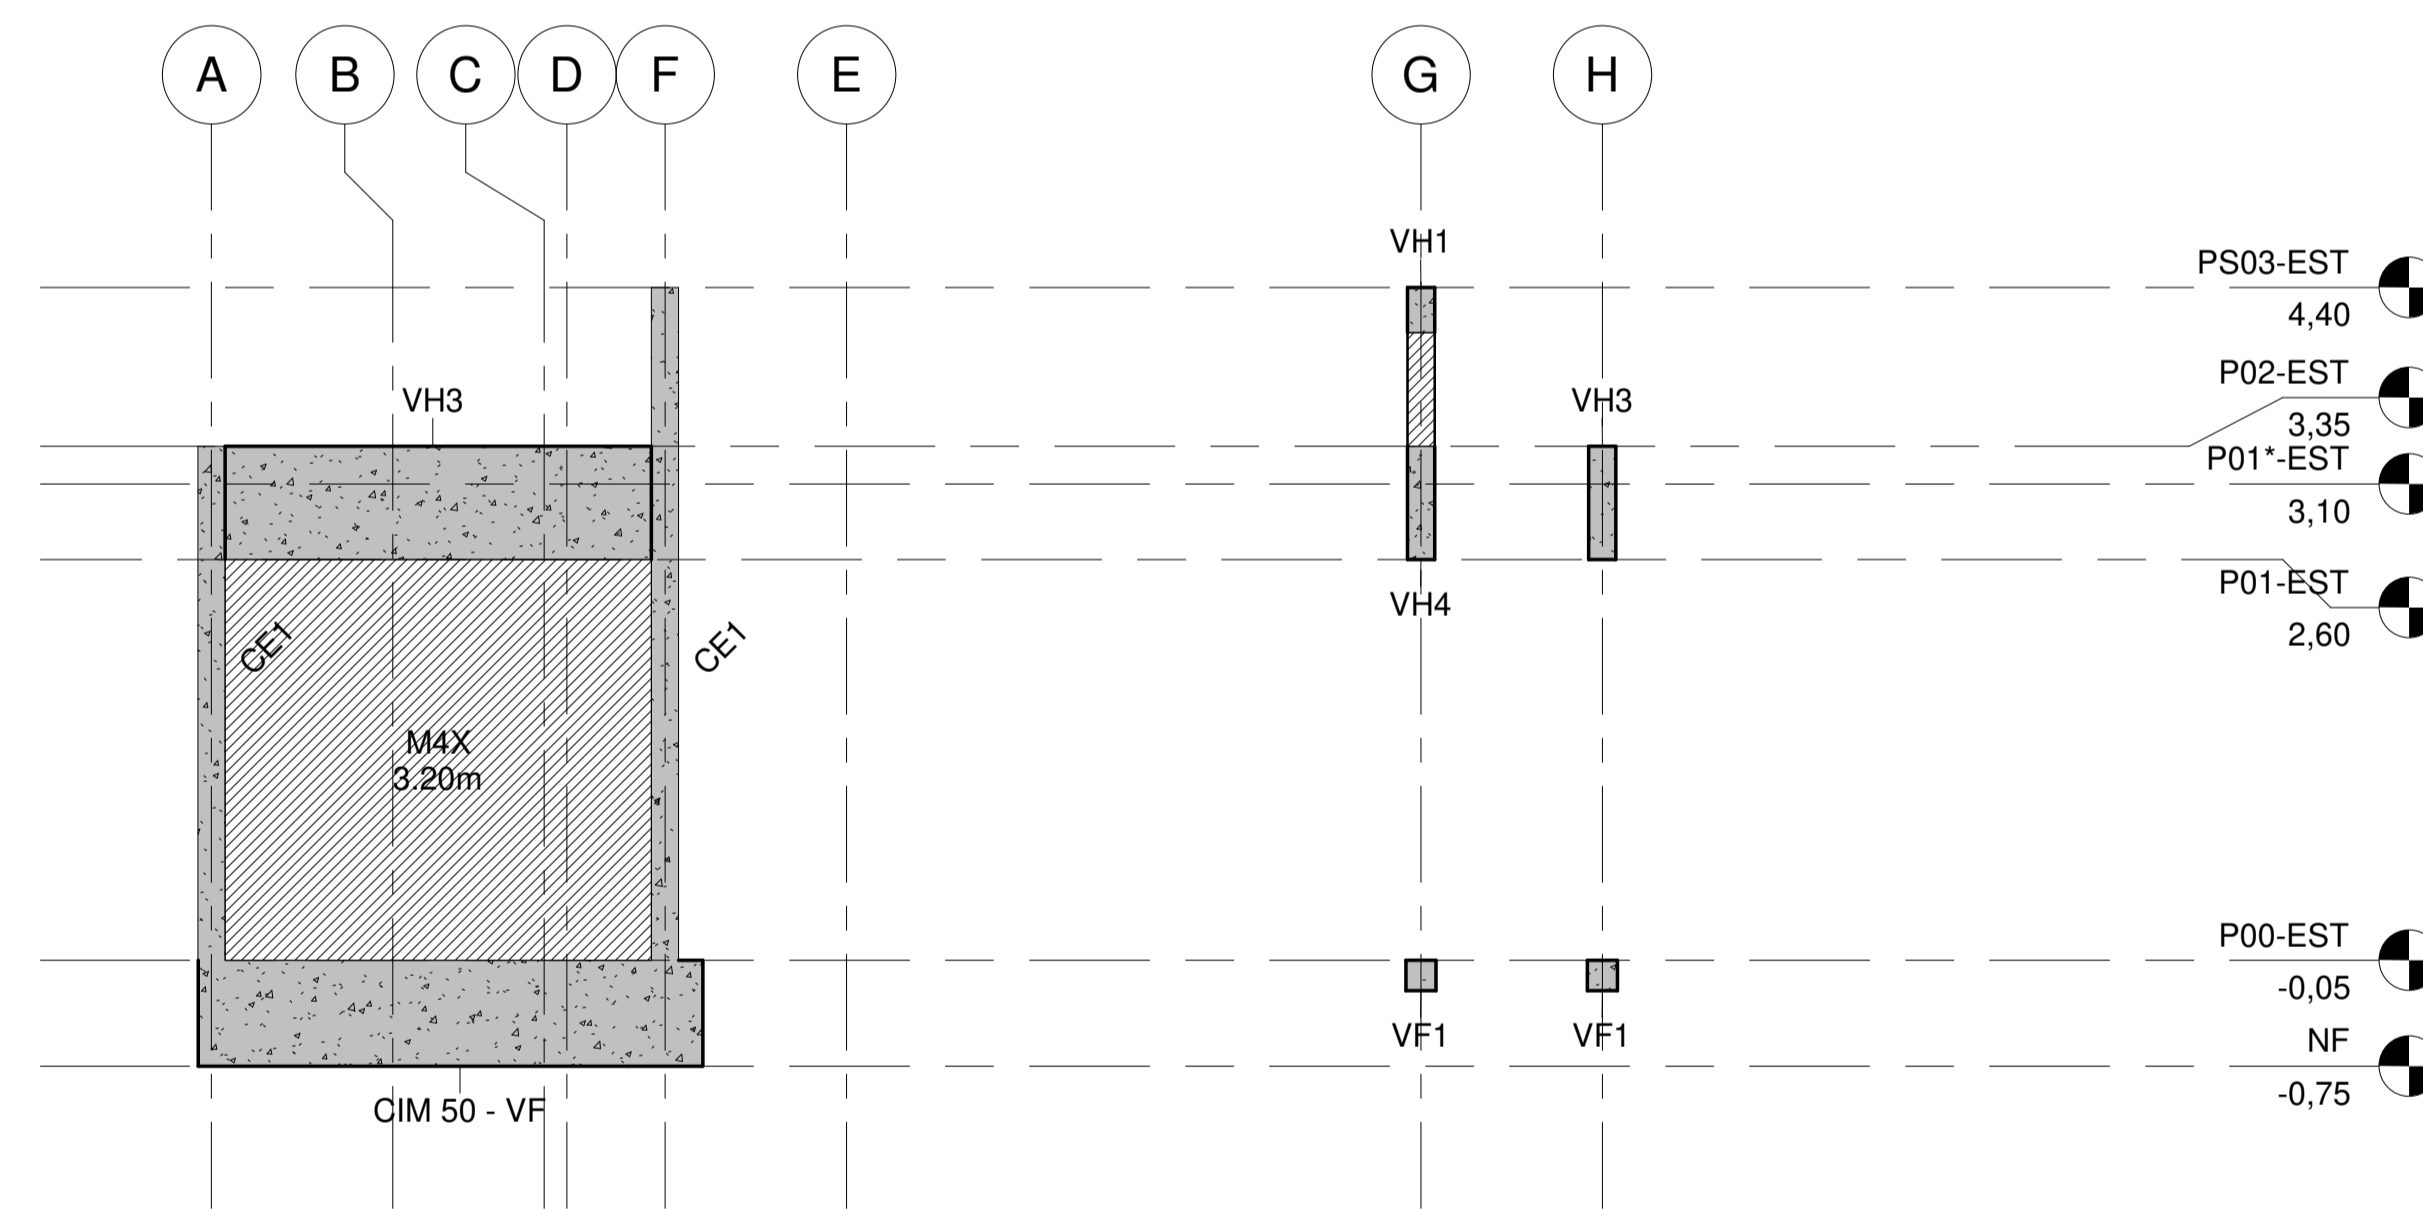

7 Eje 12  
1 : 50

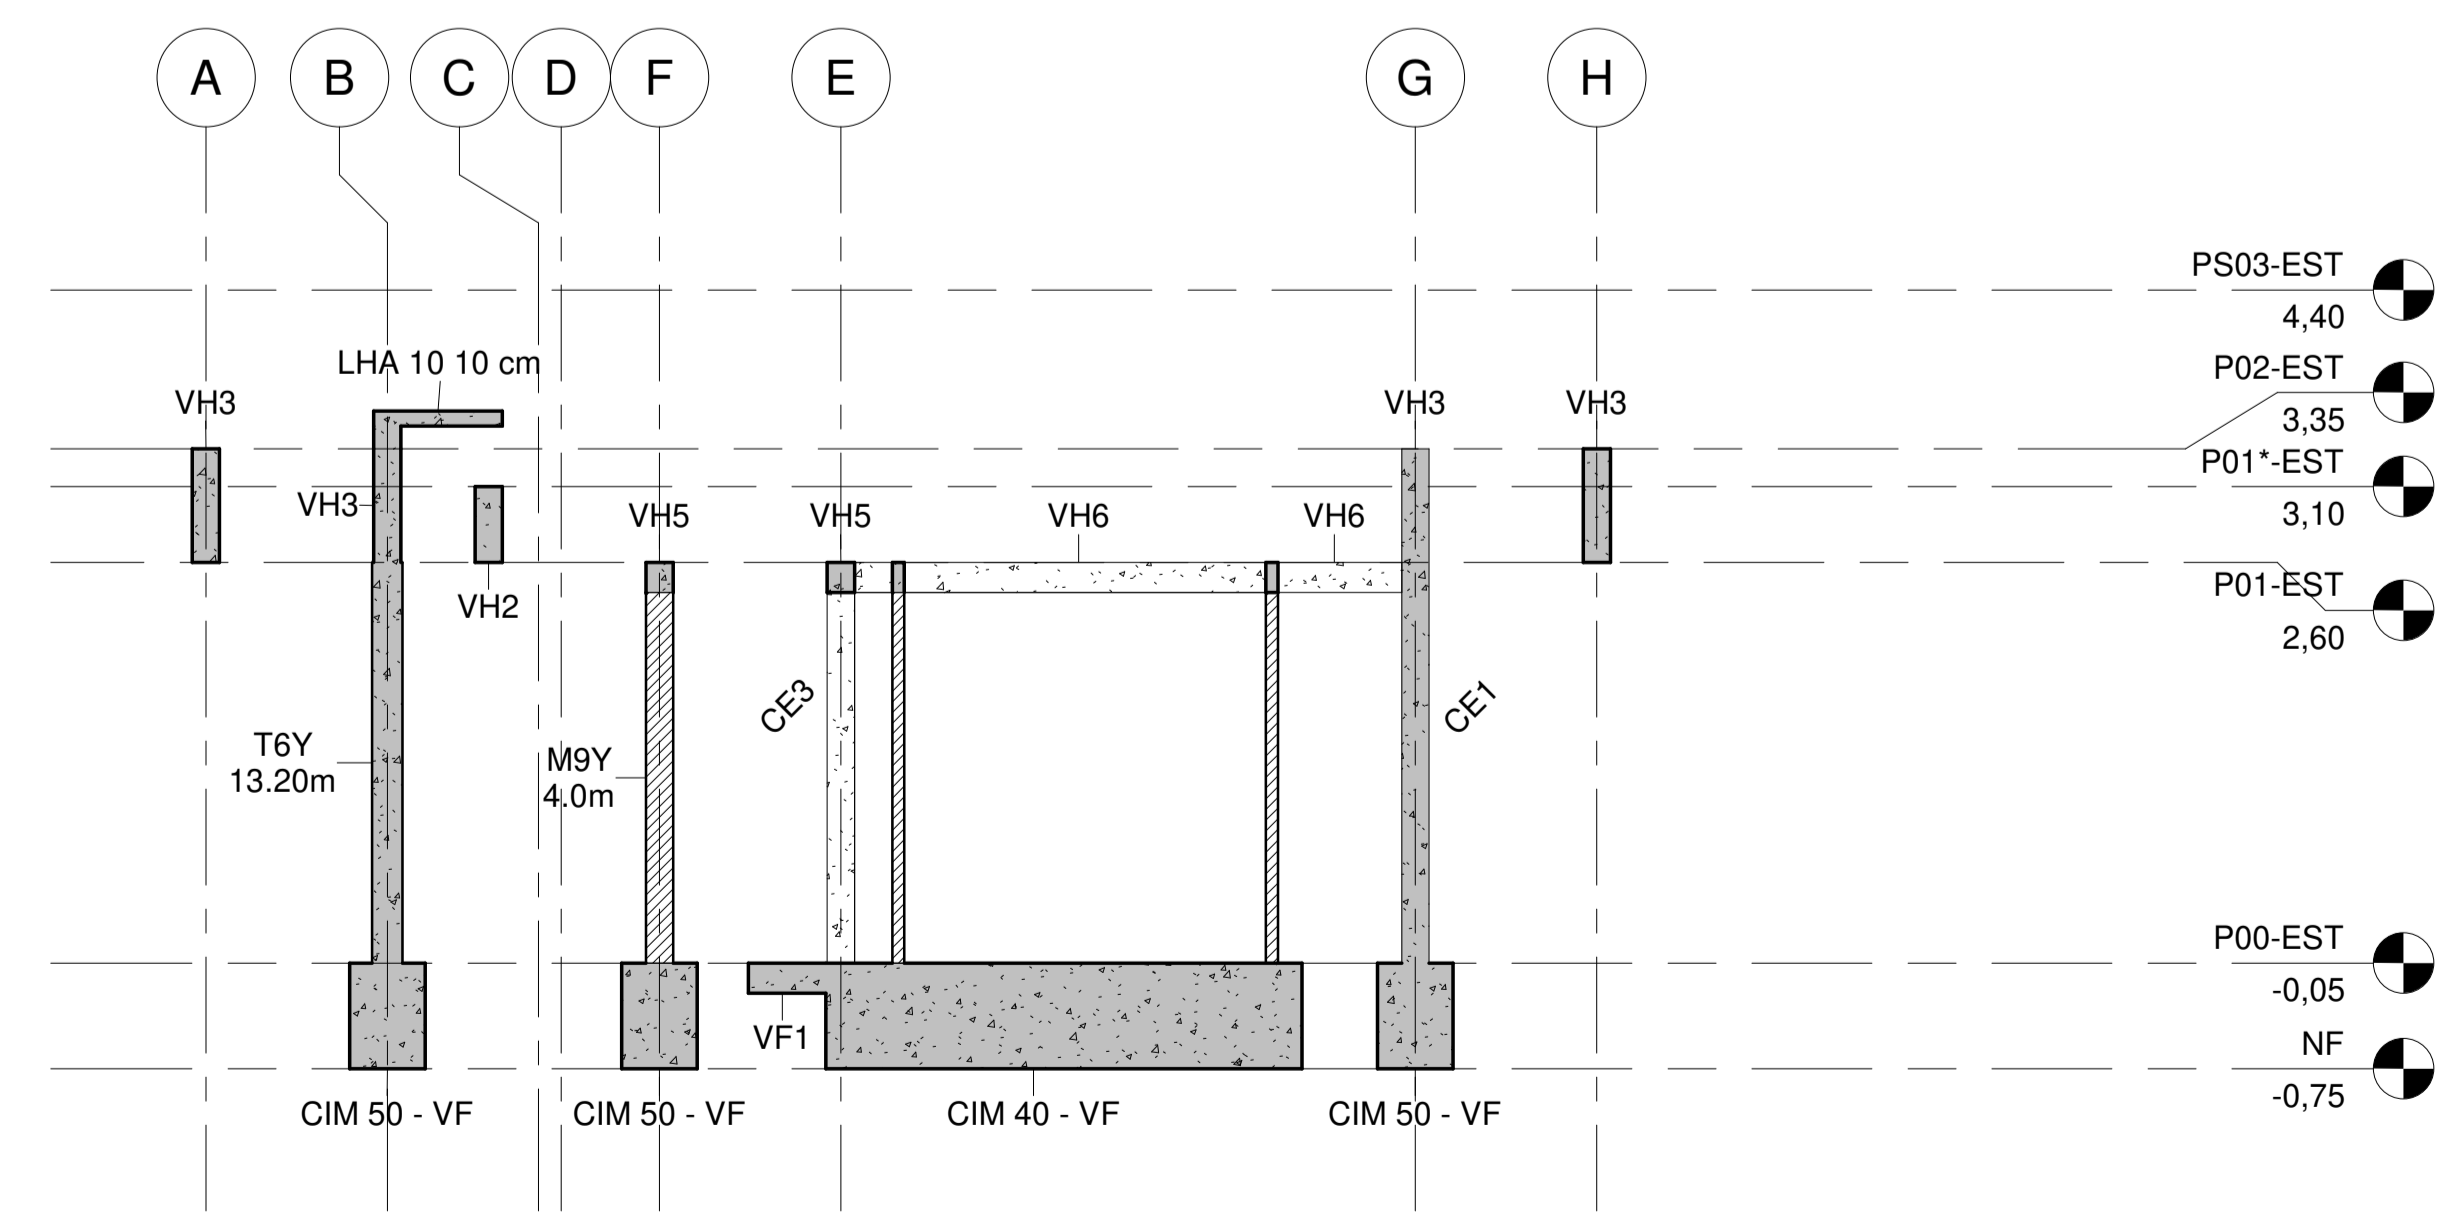

4 Eje 4  
1 : 50

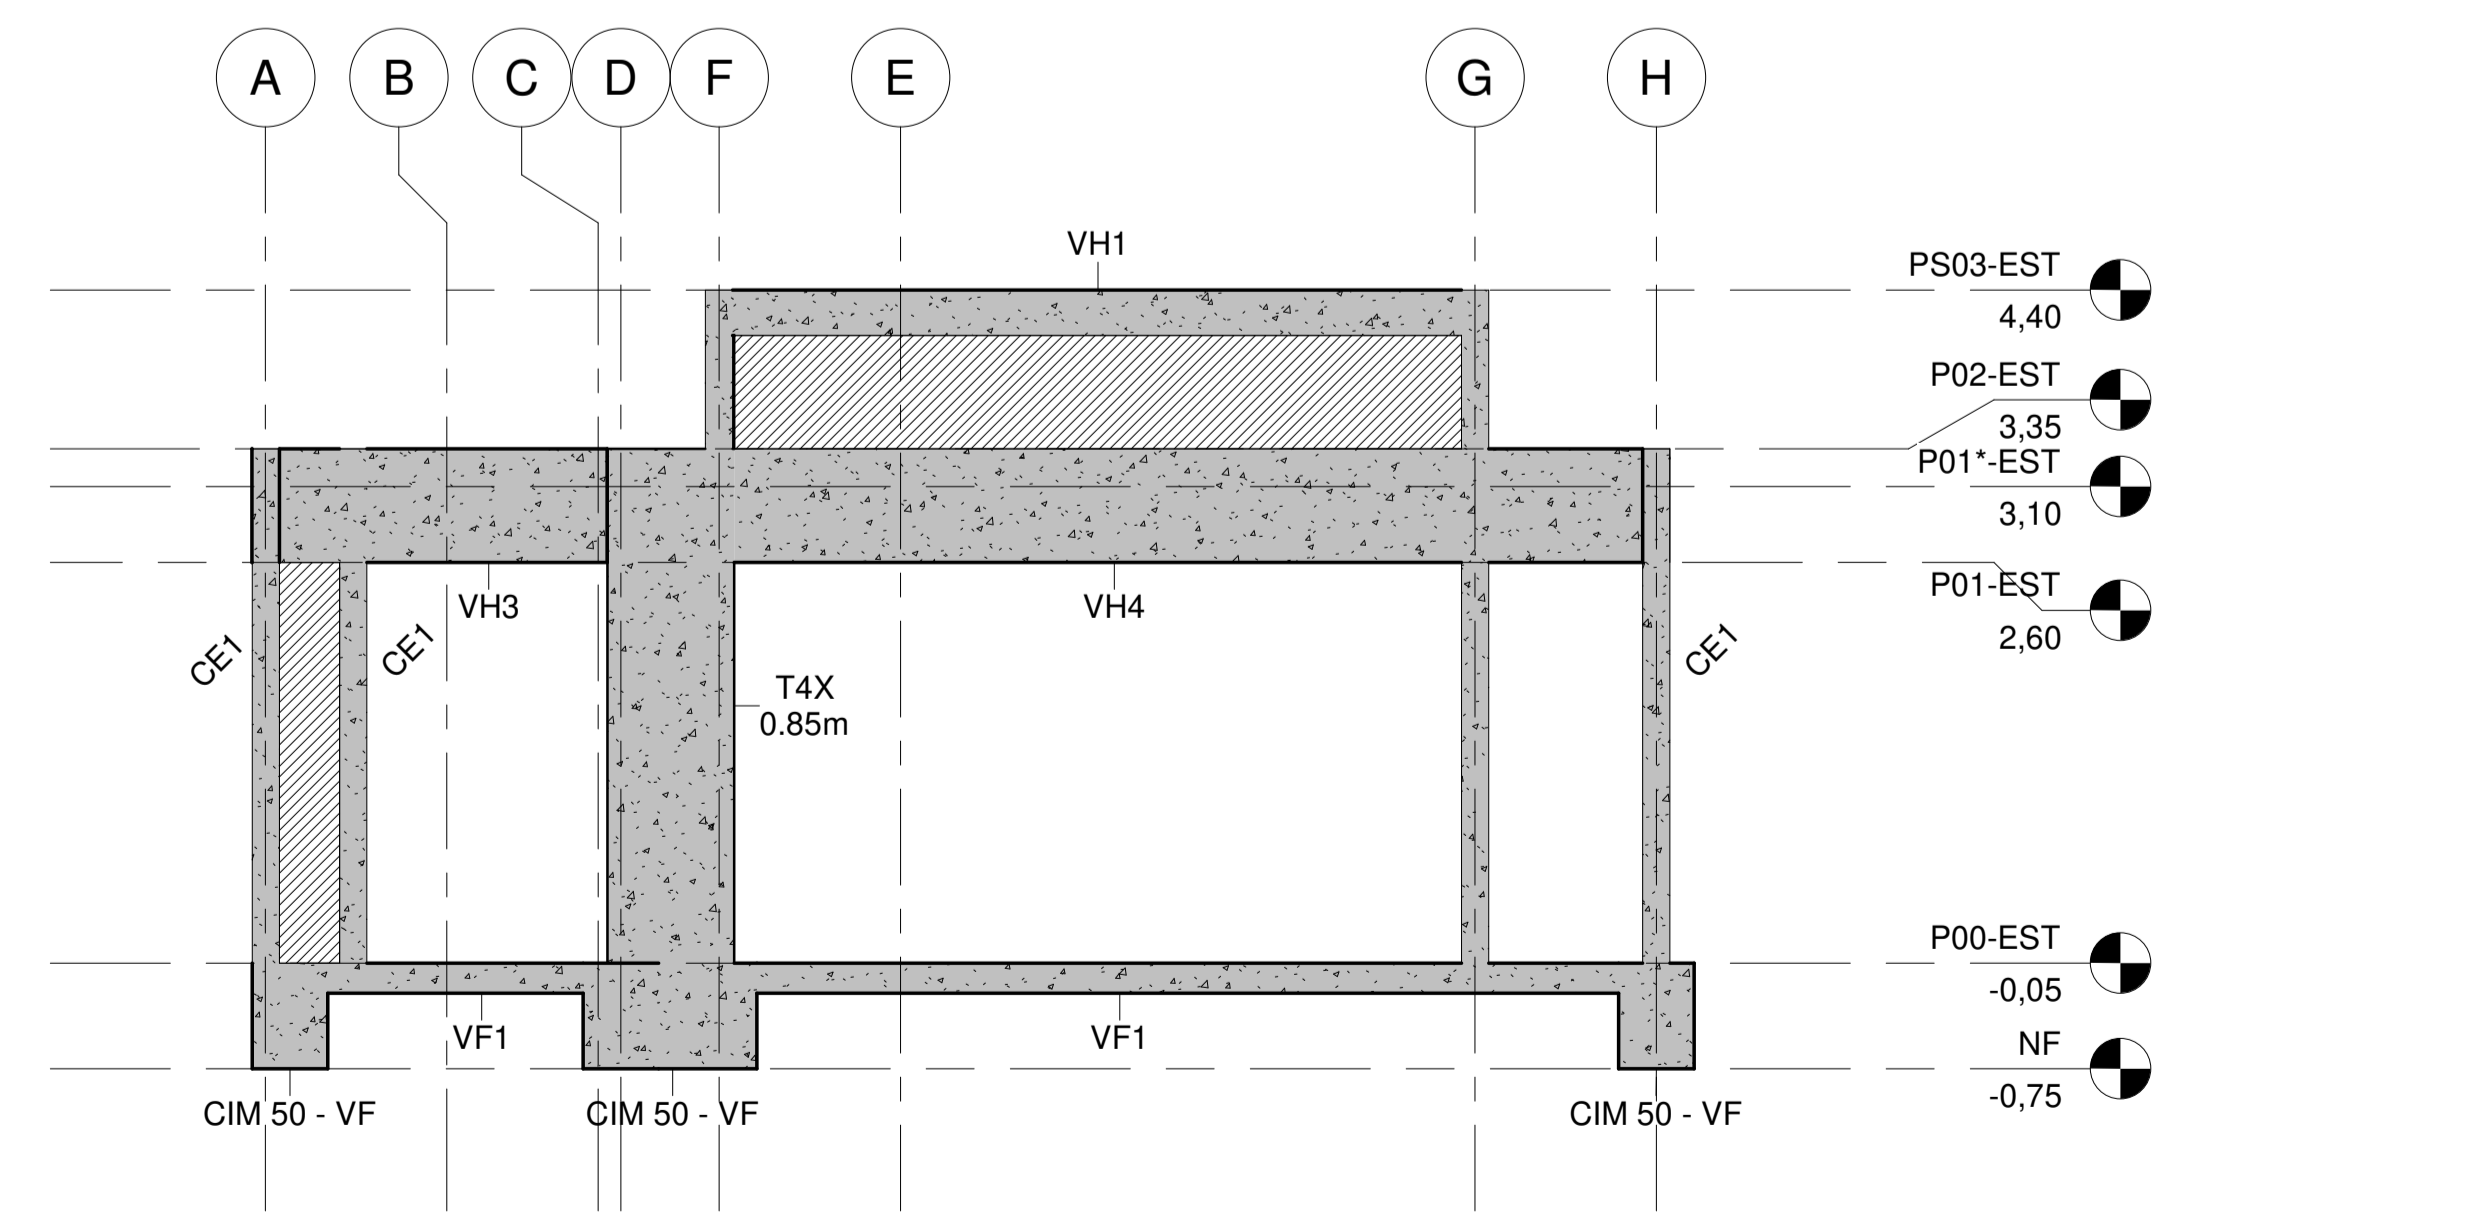

8 Eje 13  
1 : 50

r01 21/06/2021 Ajustes en nóculo según arquitectura	
<b>OBRA: CONSTRUCCIÓN VIVIENDA UNIFAMILIAR</b>	
Ubicación Lote III - Almirante Brown s/n - Vistalba - Luján de Cuyo - Mza.	
<b>PROPIETARIO: JUAN MANUEL RÍOS</b>	
Domicilio: Lote III - Almirante Brown s/n - Vistalba - Luján de Cuyo - Mza.	
SUP. CUBIERTA PB	131.18 m <sup>2</sup>
SUP. SEMIC. al 100%	2.52 m <sup>2</sup>
SUP. CUBIERTA Proy.	133.70 m <sup>2</sup>
Firma del propietario	SUP. TERRENO 1105.12 m <sup>2</sup> SUP. LIBRE 971.42 m <sup>2</sup> SUP. TOTAL 133.70 m <sup>2</sup>
<b>ESTRUCTURA   EJES 1 a 13</b> Esc: var. <b>E4</b>	
ZONA: RESIDENCIAL 2	N° EXPT. MUNICIPAL: 7466-2021
ÍNDICE DE ZONA	ÍNDICE DE PROJ. P.M. 75444 P.R. 06-61214-3
VALORES	NOM.CAT 06-05-04-0021-00182
FOS	PROYECTO Arq. Nicolás Guerra
FOT	
<b>CROQUIS DE UBICACIÓN</b>	
Dom: Lote III - Almirante Brown s/n - Vistalba - Luján de Cuyo - Mza. MAT. 2946 CAT. A CÁLCULO, VERIFICACIÓN SISMICA Y DIRECCIÓN TÉCNICA DE ESTRUCTURAS Ing. Civil A. Ignacio Cascone	
Dom: Lote III - Almirante Brown s/n - Vistalba - Luján de Cuyo - Mza. MAT. 10337 CAT. A DIRECCIÓN TÉCNICA OBRA CIVIL Arq. Nicolás Guerra	
Dom: Lote III - Almirante Brown s/n - Vistalba - Luján de Cuyo - Mza. MAT. 2946 CAT. A CONSTRUCCIÓN POR ADMINISTRACIÓN A CUENTA DEL PROPIETARIO	
Firma del propietario	
VISACIÓN PREVIA	APROBACIÓN
VISACIÓN CÁLCULO	