



CORTE A-A  
Esc:1:50

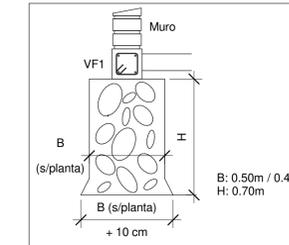

DETALLE CIMENTO TÍPICO  
ESC: 1:20

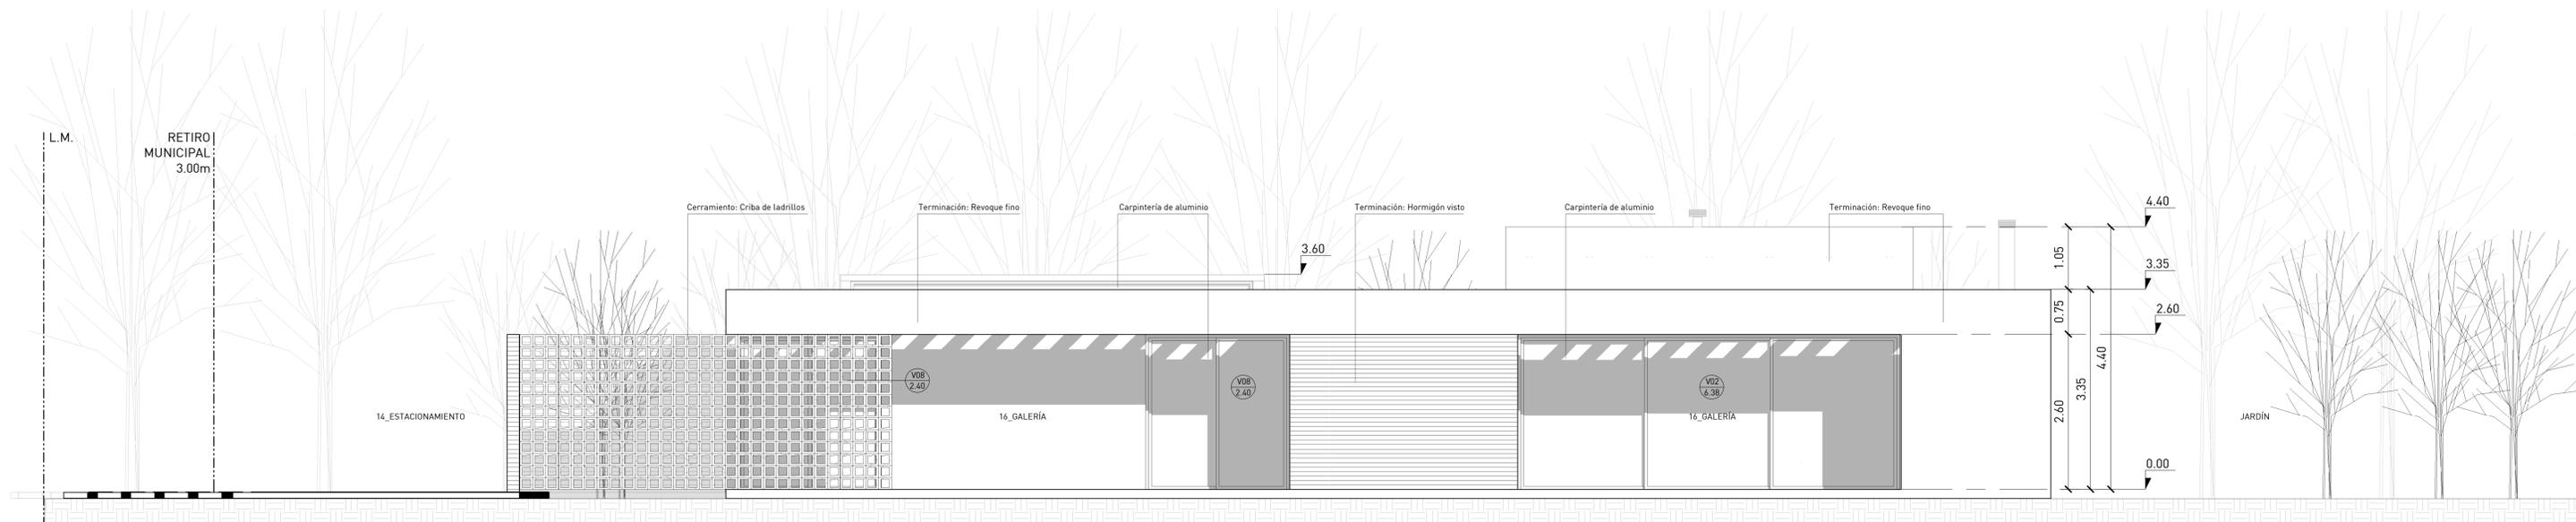

VISTA ESTE  
Esc:1:50

**OBRA: CONSTRUCCIÓN VIVIENDA UNIFAMILIAR**  
 Ubicación: Lote III - Almirante Brown s/n - Vistalba - Luján de Cuyo - Mza.  
**PROPIETARIO: JUAN MANUEL RÍOS**  
 Domicilio: Lote III - Almirante Brown s/n - Vistalba - Luján de Cuyo - Mza.

SUP. TERRENO	1105.12 m <sup>2</sup>	SUP. CUBIERTA PB	131.18 m <sup>2</sup>
SUP. LIBRE	971.42 m <sup>2</sup>	SUP. SEMIC. al 100%	2.52 m <sup>2</sup>
SUP. TOTAL	133.70 m <sup>2</sup>	SUP. CUBIERTA Proy.	133.70 m <sup>2</sup>

ARQUITECTURA: PLANTA BAJA / PLANTA DE TECHOS Esc=1:50/1:100 N° 02

ZONA: RESIDENCIAL 2	N° EXPT. MUNICIPAL: 7466-2021
ÍNDICE DE ZONA	ÍNDICE DE PROY. P.M.: 75444
VALORES	NOM.CAT.: 06-05-04-0021-00182
FOS	PROYECTO
FOT	Arq. Nicolás Guerra

CROQUIS DE UBICACIÓN  
 Dom: Lote III - Almirante Brown s/n - Vistalba - Luján de Cuyo - Mza.  
 MAT: 2946 CAT: A  
 CÁLCULO, VERIFICACIÓN SÍSMICA Y DIRECCIÓN TÉCNICA DE ESTRUCTURAS  
 Ing. Civil A. Ignasio Cascone

Dom: Lote III - Almirante Brown s/n - Vistalba - Luján de Cuyo - Mza.  
 MAT: 10337 CAT: A  
 DIRECCIÓN TÉCNICA OBRA CIVIL  
 Arq. Nicolás Guerra

Dom: Lote III - Almirante Brown s/n - Vistalba - Luján de Cuyo - Mza.  
 MAT: 2946 CAT: A  
 CONSTRUCCIÓN  
 POR ADMINISTRACIÓN A CUENTA DEL PROPIETARIO

Firma del propietario

VISACIÓN PREVIA APROBACIÓN

VISACIÓN CÁLCULO