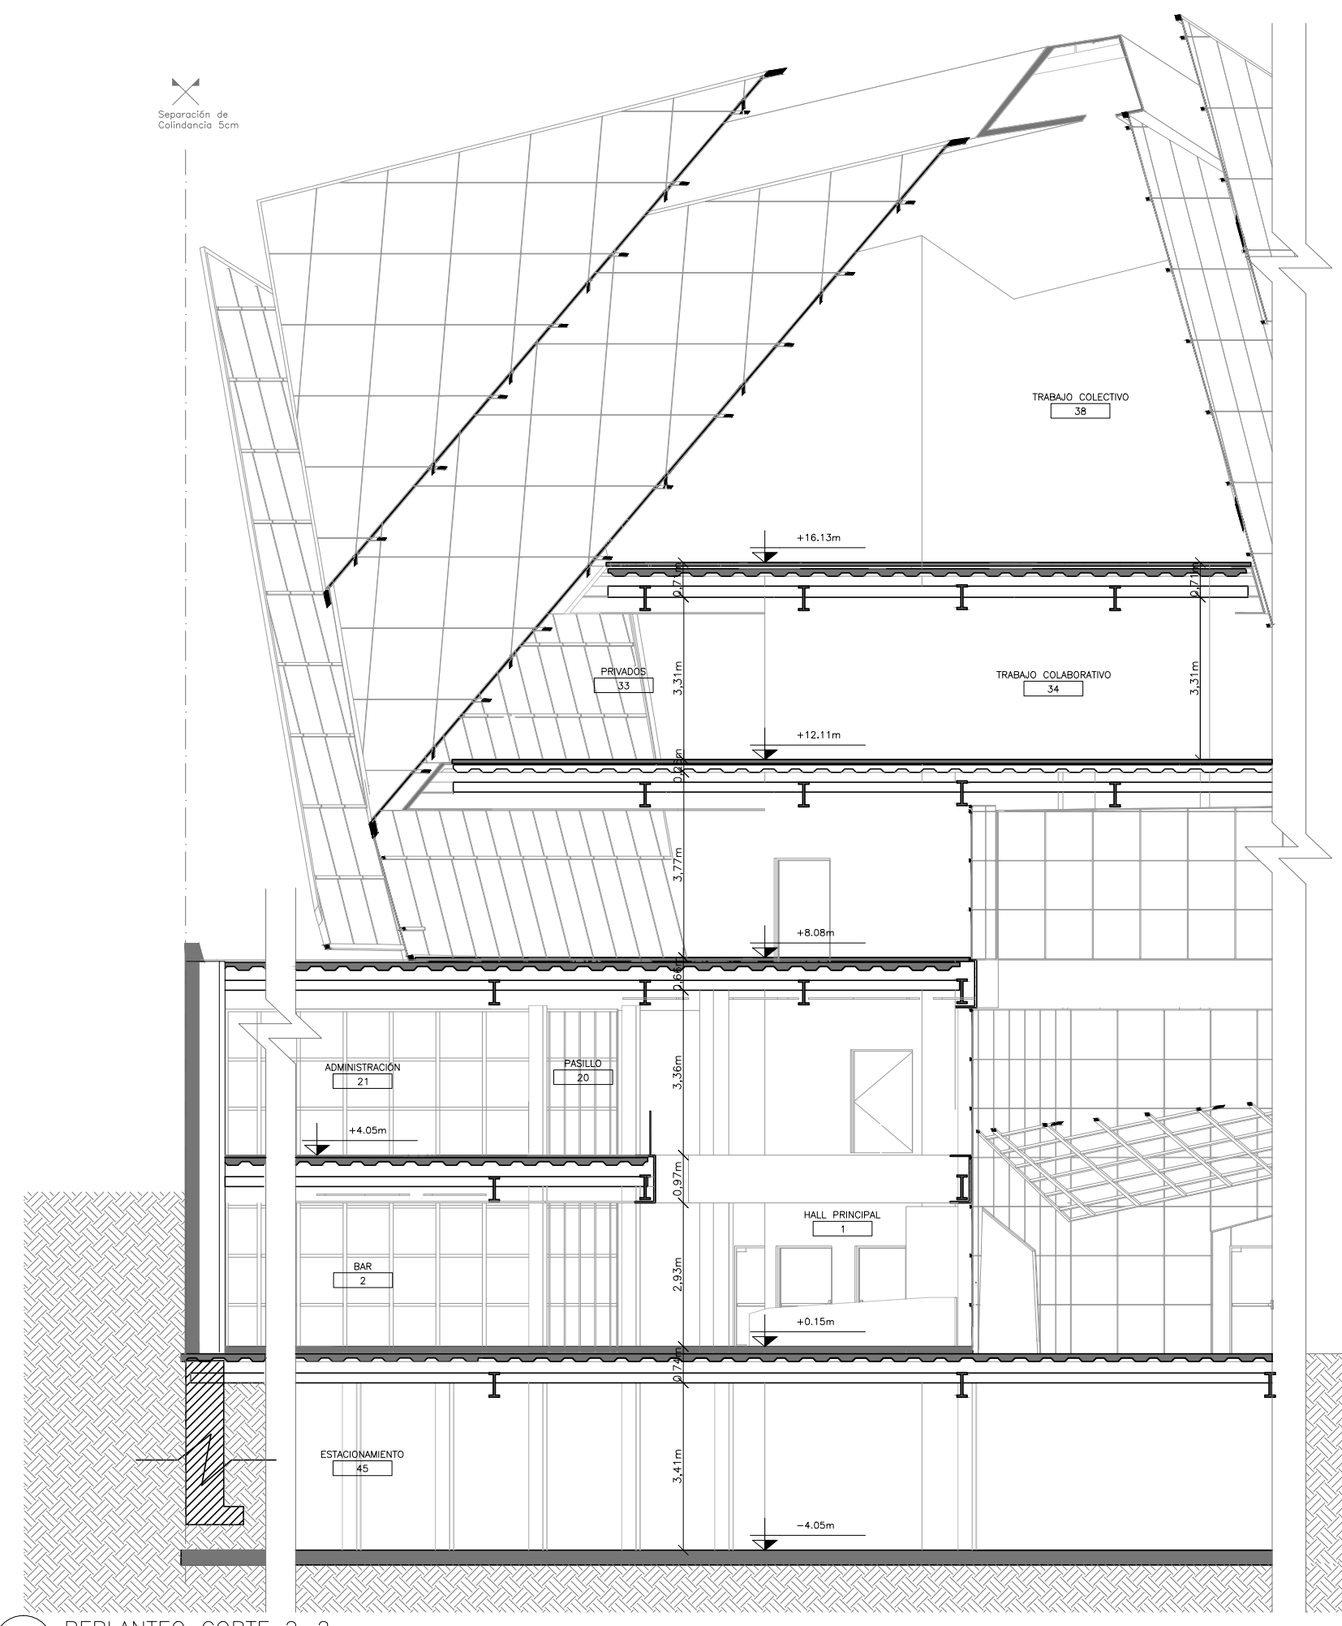

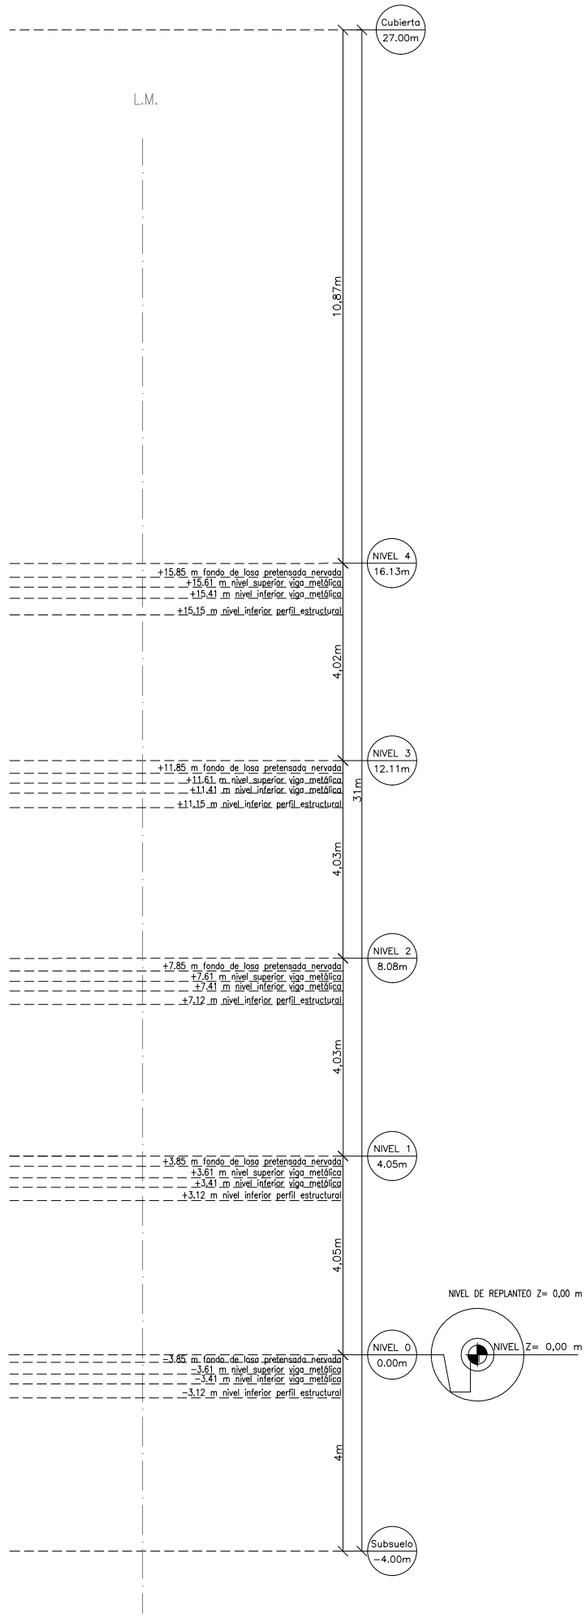

4 REPLANTEO CORTE 2−2

1:125

P|E

UNCUYO
UNIVERSIDAD NACIONAL DE CUYO

FACULTAD DE INGENIERÍA

DESCRIPCION

PLANO DE UBICACIÓN:

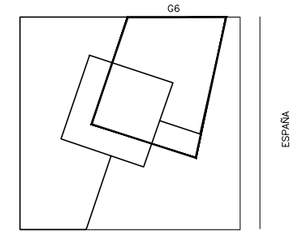

PLANO DE:
REPLANTEO/CORTE2-2

GRUPO: 6

DIBUJO: MARTI LÓPEZ,Gabriela

ESCALA: 1.125

FECHA: 13/09/18

ARCHIVO CAD
PE-ADMIN-C- REPLANTEO CORTE-MARTI LÓPEZ

PLANO Nro. 04