


DESCRIPCION

VISTA DESPIECE BAÑO 2. MURO 1 ESC 1:25


REFERENCIAS

- 1.Cielorraso Placa desmontable de yeso con terminación lisa, blanco, 66x66x0,64cm
- 2.Artefacto de iluminación de emergencia colgante
- 3.Secamanos electrico twister, automatico, A. noxidable c/380 m3
- 4.Melamina placa 15mm, Wengue Cedro, con espejo
- 5.Artefacto de iluminación colgante con lampara tipo dulux 1x26
- 6.Dispenser Jabón Líquido, Jabonera, Acero Inoxidable, mod Vipo
- 7.Revestimiento ceramica lourdes 35x35, acabado satinado,color baige
- 8.Espejo
- 9.Lavatorio redondo monocomando, acero inoxidable, marca ferrum, linea G4122
- 10.Mesada marbol para doble bacha e=5 cm
- 11.zocalo ceramico duetto tiza h=7 cm
- 12.Llave De Luz 2 Puntos, Blanca Jeluz, Modelo Cristal
- 13.reja de retorno de aire acondicionado.
- 14.Boca desague bachas

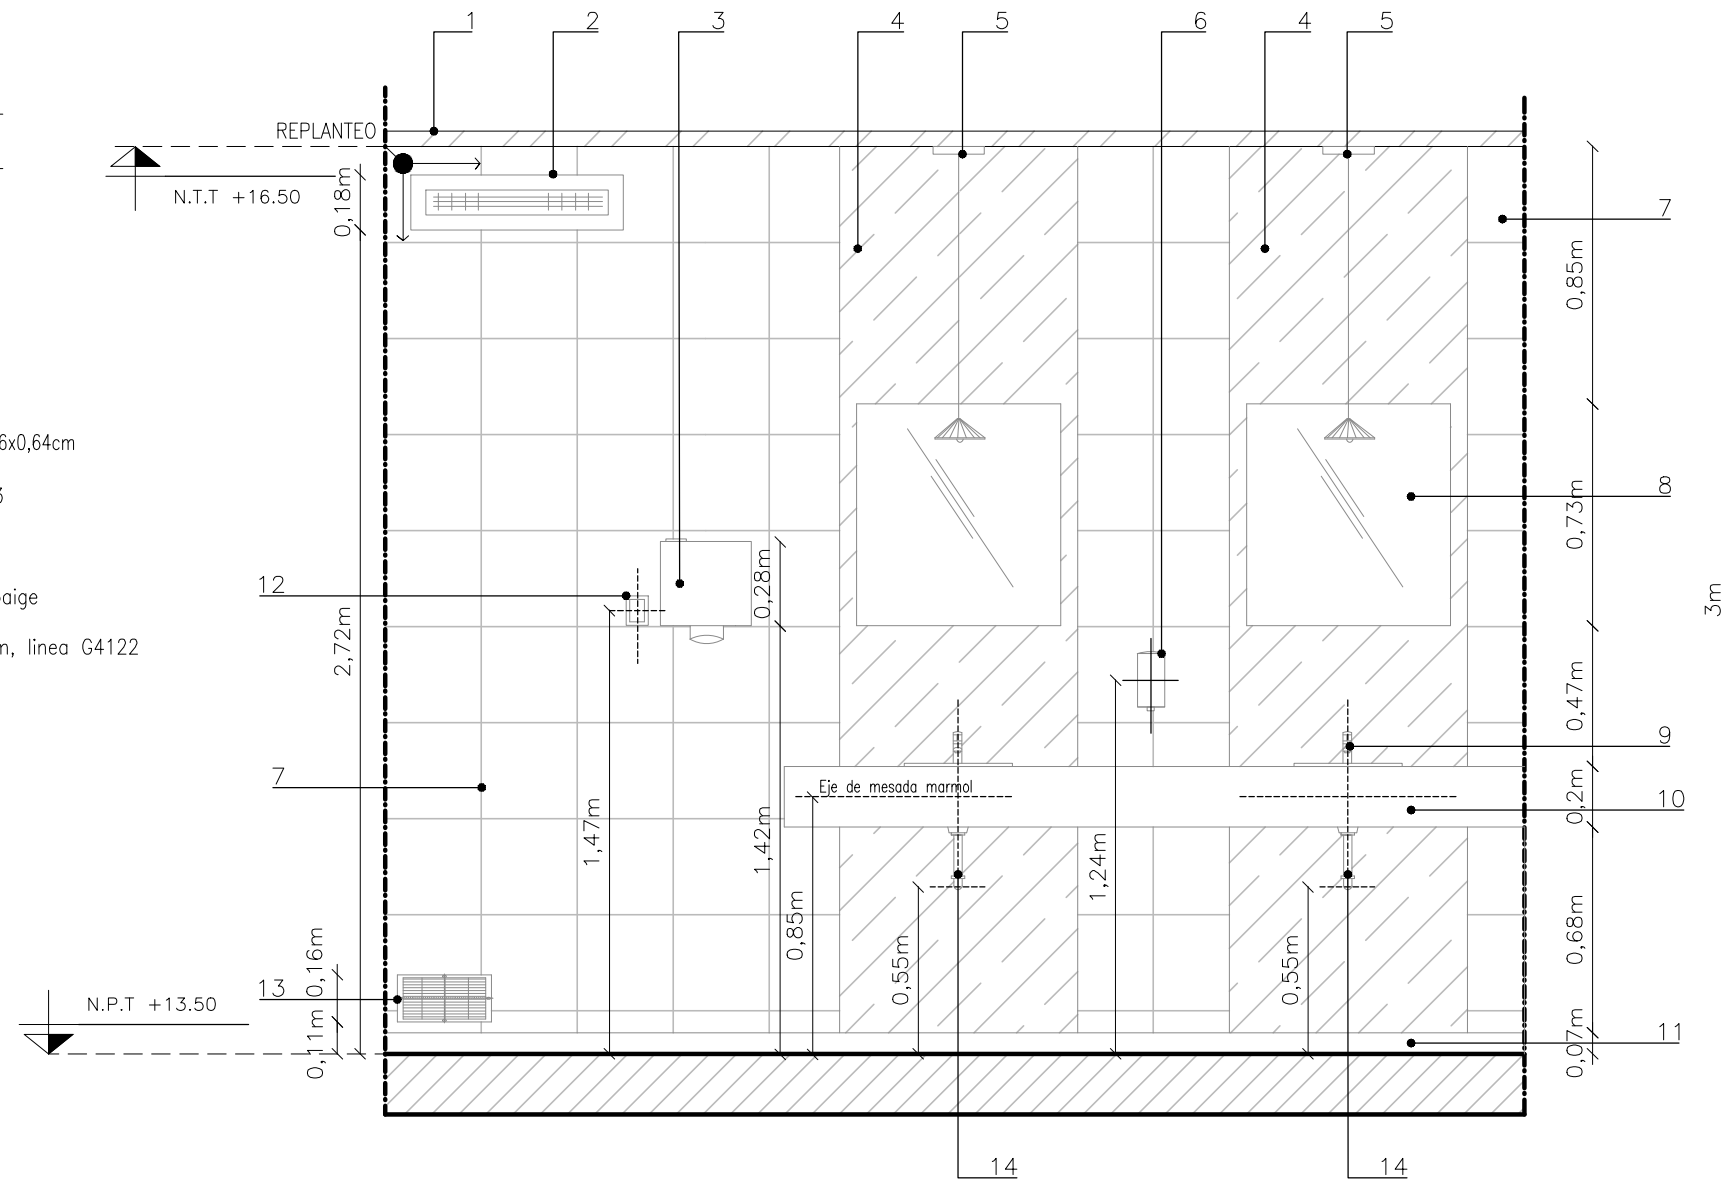

PLANO DE UBICACIÓN:

UBICACION 3° PISO

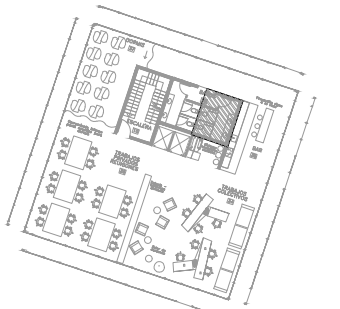

REFERENCIA UBICACION RESPECTO A PLANTA BAJA

PLANO DE:
MURO-DESPIECE

GRUPO: 10
 DIBUJO: CONIL GERMAN
 ESCALA: 1.25
 FECHA: 27/09/16
 ARCHIVO CAD
 PE-ADMIN-B-DESPIECE-BAÑOS/MURO
 /CONIL
 PLANO Nro.