


DESCRIPCION

CORRECCIONES

PLANO DE UBICACION:

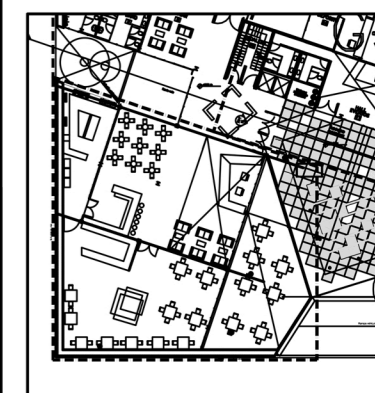

PLANO DE:  
DESPIECEMURO

GRUPO: 2


DIBUJO: TORRES

ESCALA: 1.25

FECHA: 25/10/18

ARCHIVO CAD  
PE-ADMIN-C-DESPIECE-TORRES

PLANO Nro.

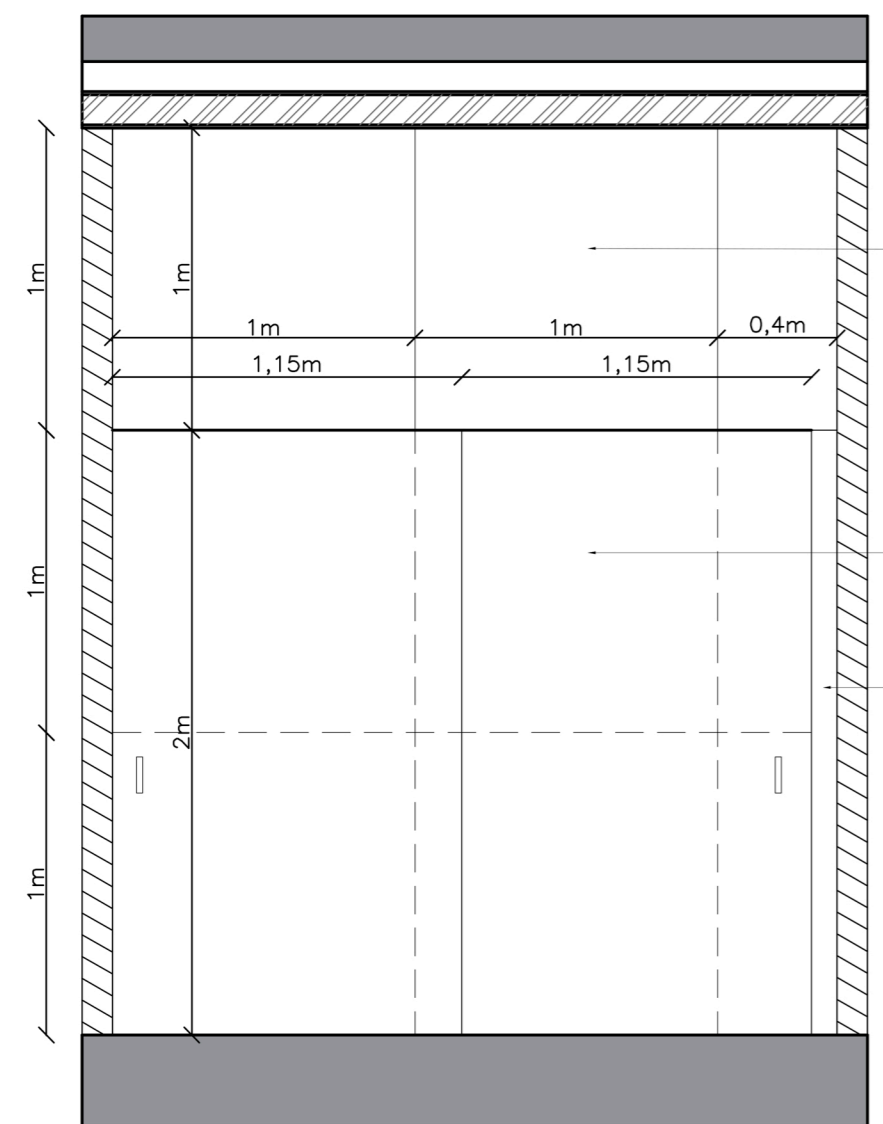

PORCELLANATO PISO TIPO MALANGE IVORY 1.00m X 1.00m O SIMILAR EN PRECIO Y CALIDAD CONSULTAR PLANO DE SOLADOS

DESPENSA PUERTAS DESLIZANTES JOHNSON 2.30m (DE/2 H199) SYDNEY COLOR NEGRO - SERIE PREMIUM. PUERTAS DE MELAMINA DE 18MM DE ESPESOR, CON CANTOS DE ALUMINIO SATINADO. HERRAJE GRIS PLATA

PLACAS MELAMINA NEGRA MASISA 2.00m x 8.50m

DESPIECE MURO D


+3.10 Nivel de cielorraso  
+3.06 Corte de pintura

+2.50 Cota superior ventana

+1.00 Cota inferior ventana

+0.85 Zócalo mesada de acero inoxidable

+0.80 Nivel mesada de acero inoxidable

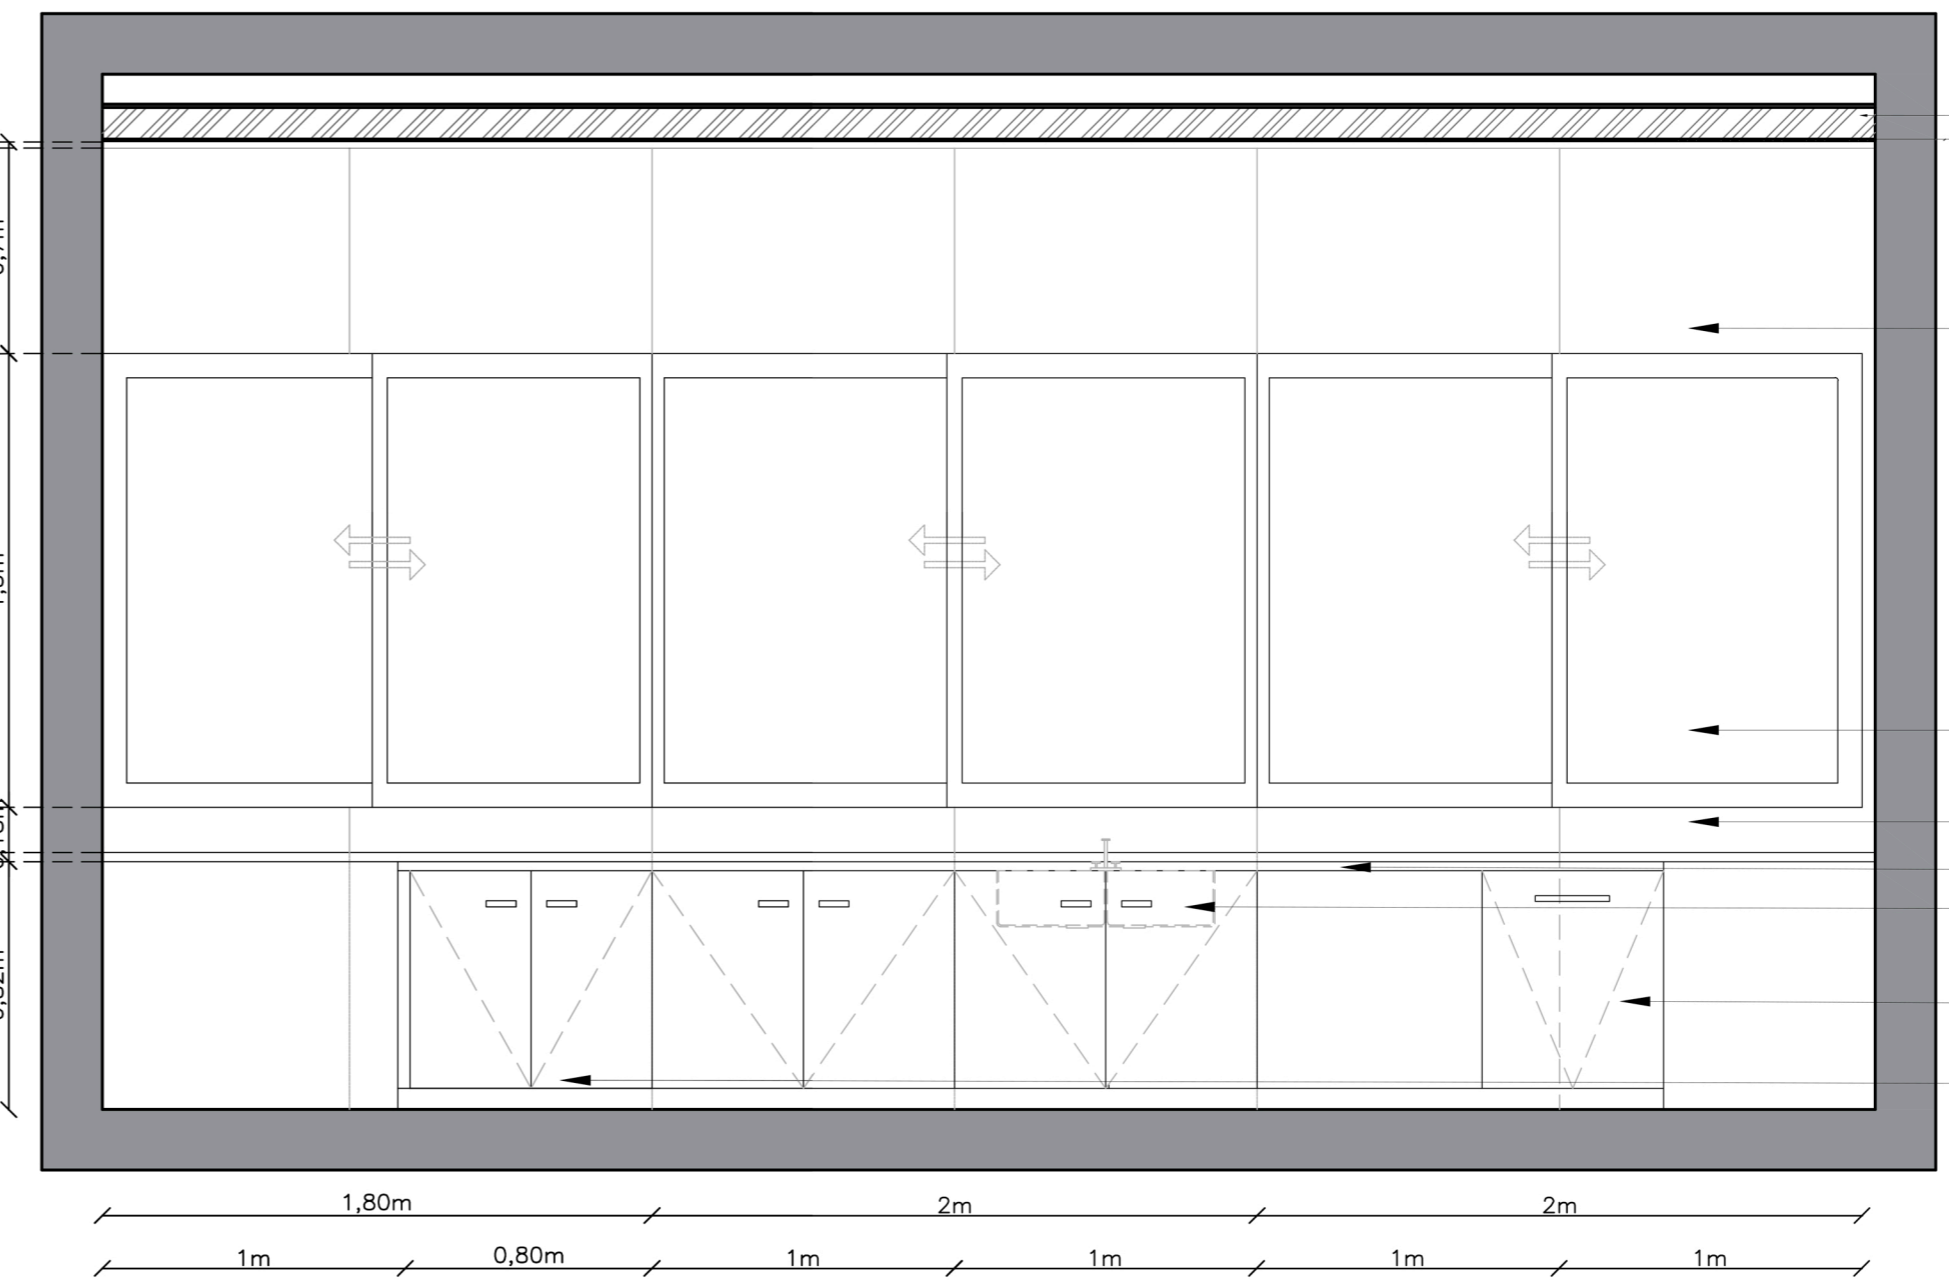

ASLACION  
CIELORRASO PLACA SUPERBOARD SQUARE 2.44x1.22

PORCELLANATO MURO TIPO MALANGE IVORY 1.00x1.00 SIMILAR CALIDAD O SUPERIOR.

VENTANA DE ALUMINIO OBLAK MODELO CORREDIZA. MEDIDAS: 1.5M X 2M SIN TRAVESAÑO HORIZONTAL DIVISOR. CIERRE CENTRAL. VIDRIO FLOAT 3MM

PORCELLANATO MURO TIPO MALANGE IVORY 1.00x1.00 SIMILAR CALIDAD O SUPERIOR.

MESADA LISA DE ACERO INOXIDABLE CON BORDE ANTI DERRAME EN TODO EL PERIMETRO JOHNSON ACERO BACHA DOBLE DE ACERO INOXIDABLE QUADRA Q76 JOHNSON ACERO

BAJO MESADA GRANDE INTERNO, SOPORTE LAVAVAJILLAS JOHNSON 60MM (B) SYDNEY COLOR NEGRO - SERIE PREMIUM - PUERTAS DE MELAMINA DE 18MM DE ESPESOR, CON CANTOS DE ALUMINIO SATINADO. HERRAJE GRIS PLATA

BAJO MESADA JOHNSON 60MM (B) SYDNEY COLOR NEGRO - SERIE PREMIUM - PUERTAS DE MELAMINA DE 18MM DE ESPESOR, CON CANTOS DE ALUMINIO SATINADO. HERRAJE GRIS PLATA

DESPIECE MURO B