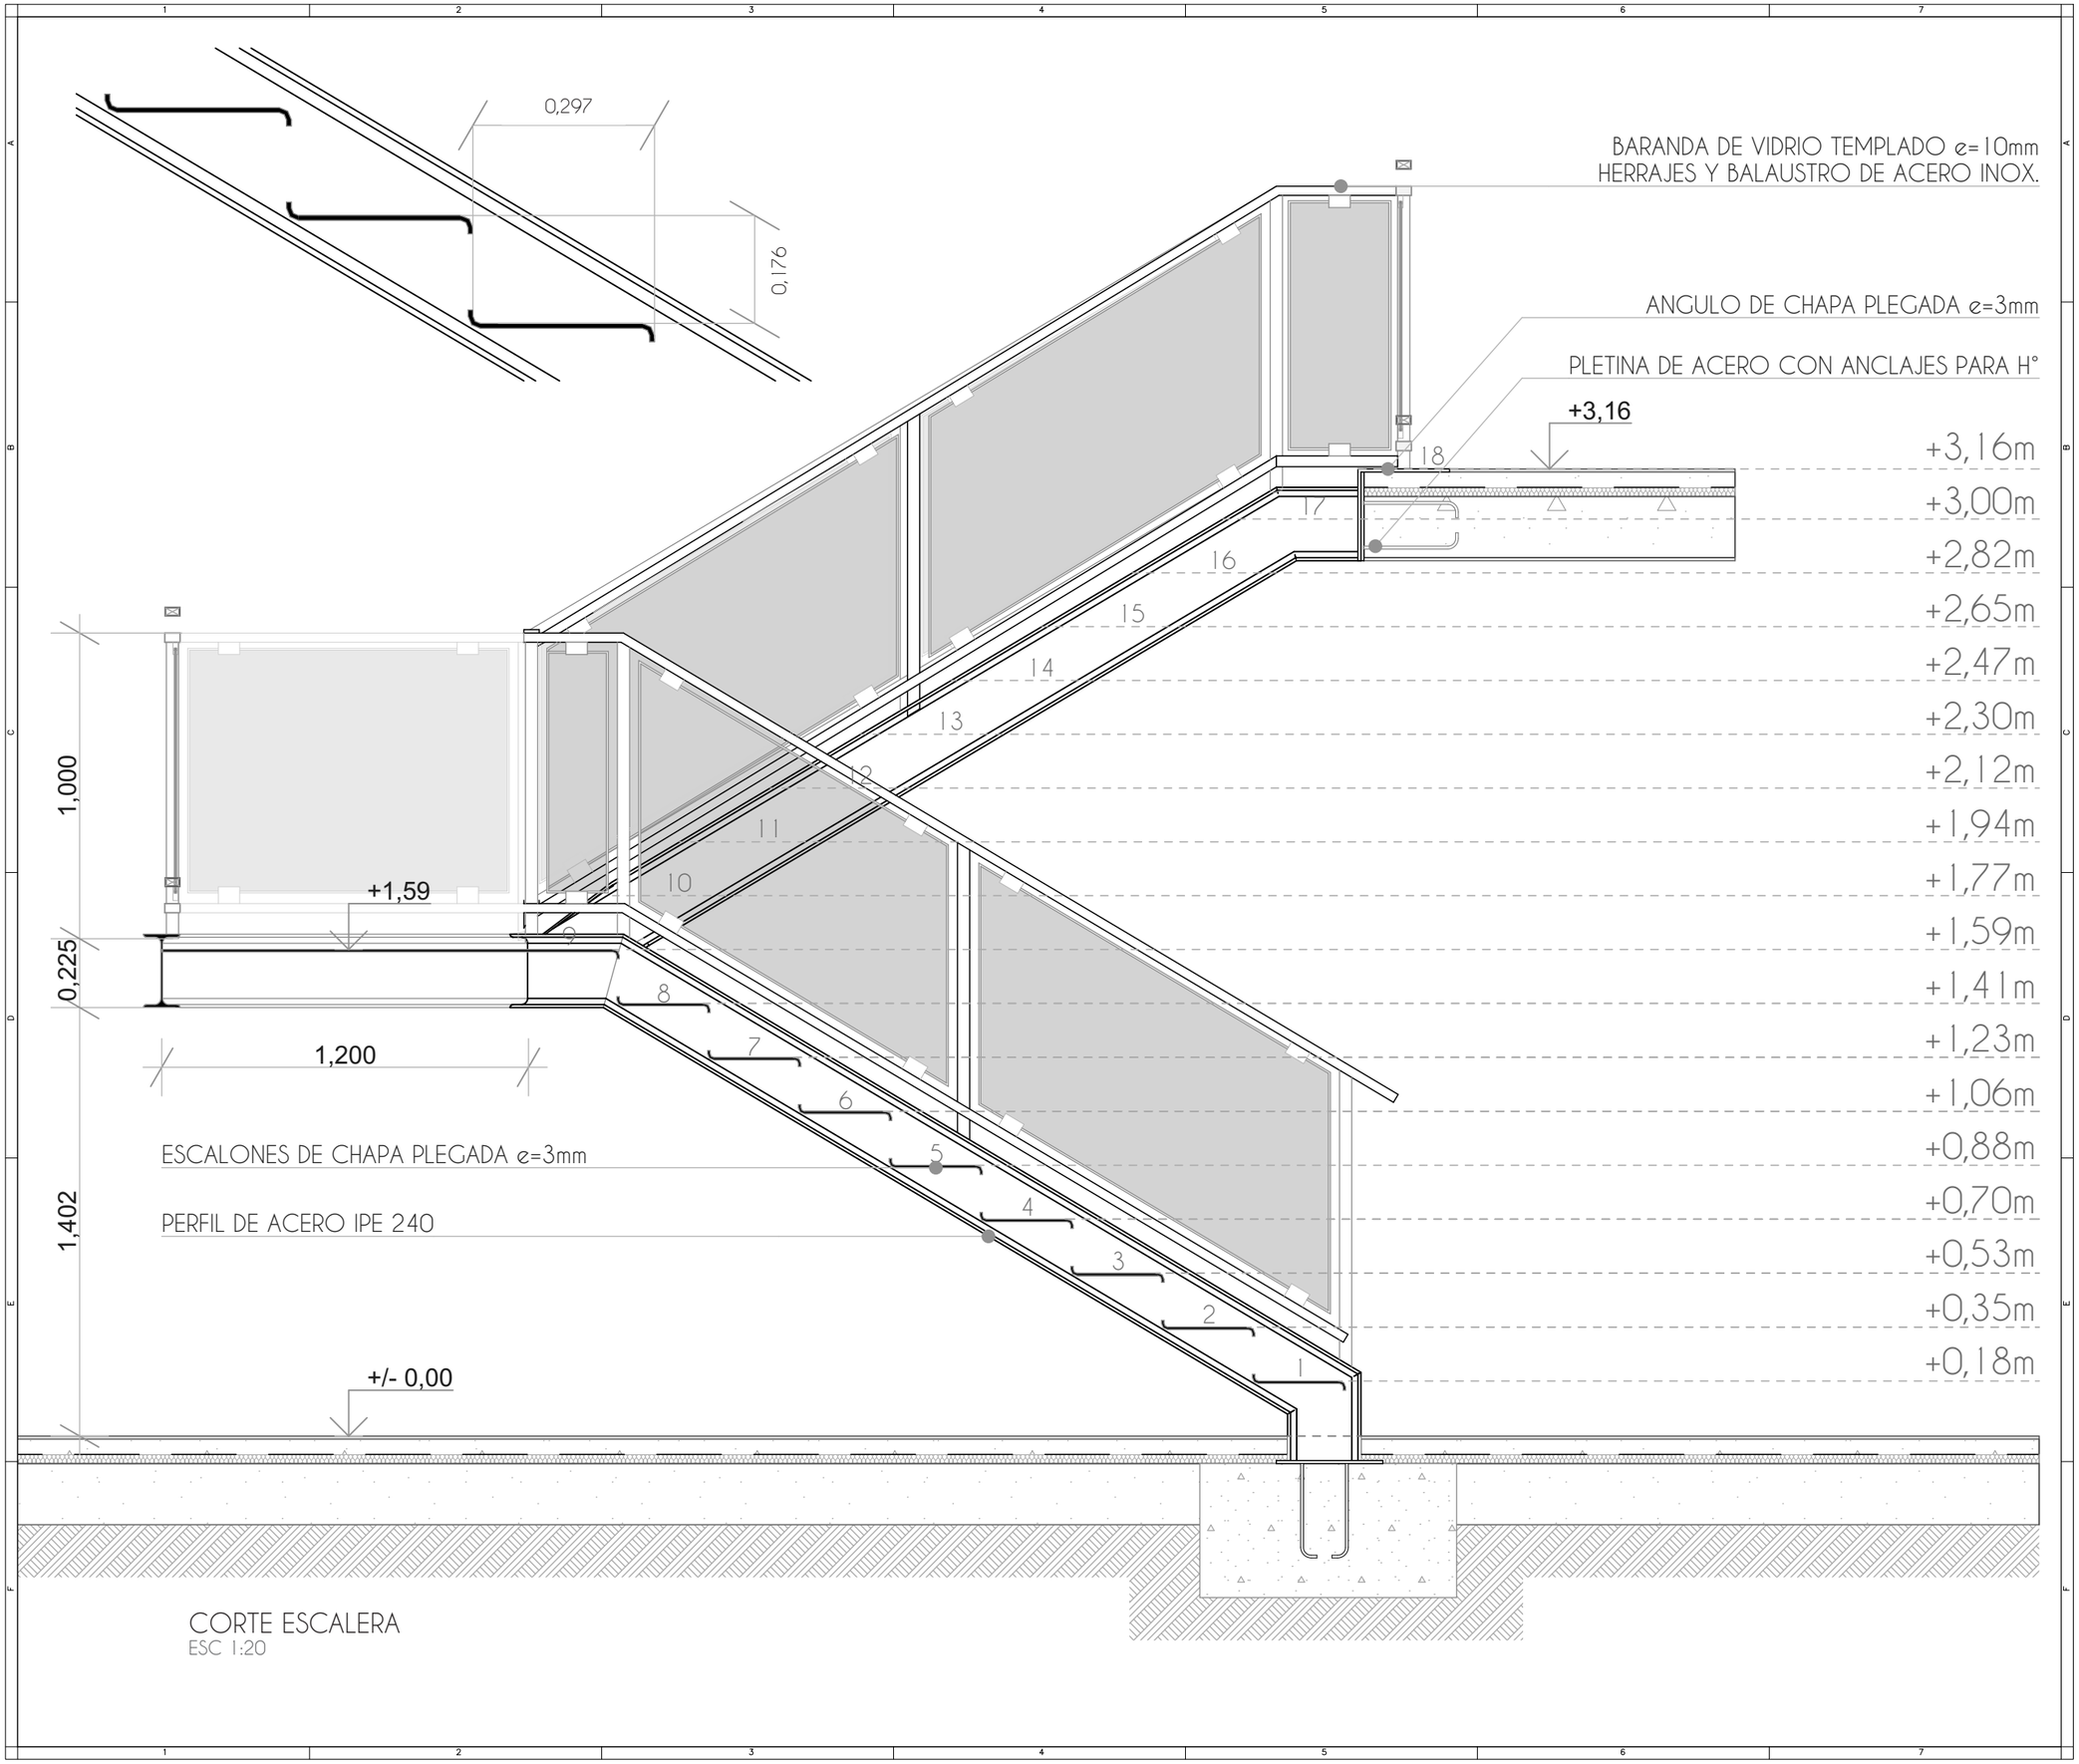

CORTE ESCALERA
ESC 1:20

P|E

UNCUYO
UNIVERSIDAD NACIONAL DE CUYO

FACULTAD DE INGENIERÍA

PRESENTACIÓN GRAL	
LEGIBILIDAD	
INFORMACIÓN TÉCNICA	
AJUSTE AL P. DE TRABAJO	
COHERENCIA	
NOTA	
REVISIÓN	

PLANO DE UBICACIÓN:

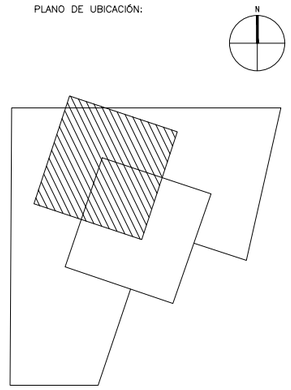

PLANO DE:
ESCALERA

GRUPO: 1
DIBUJO: FRACCARO–QUIROGA–VEGA
ESCALA: 1.20
FECHA: 1/11/18
ARCHIVO CAD
PE-ADMIN-G1-A-ESCALERA

PLANO Nro. 02