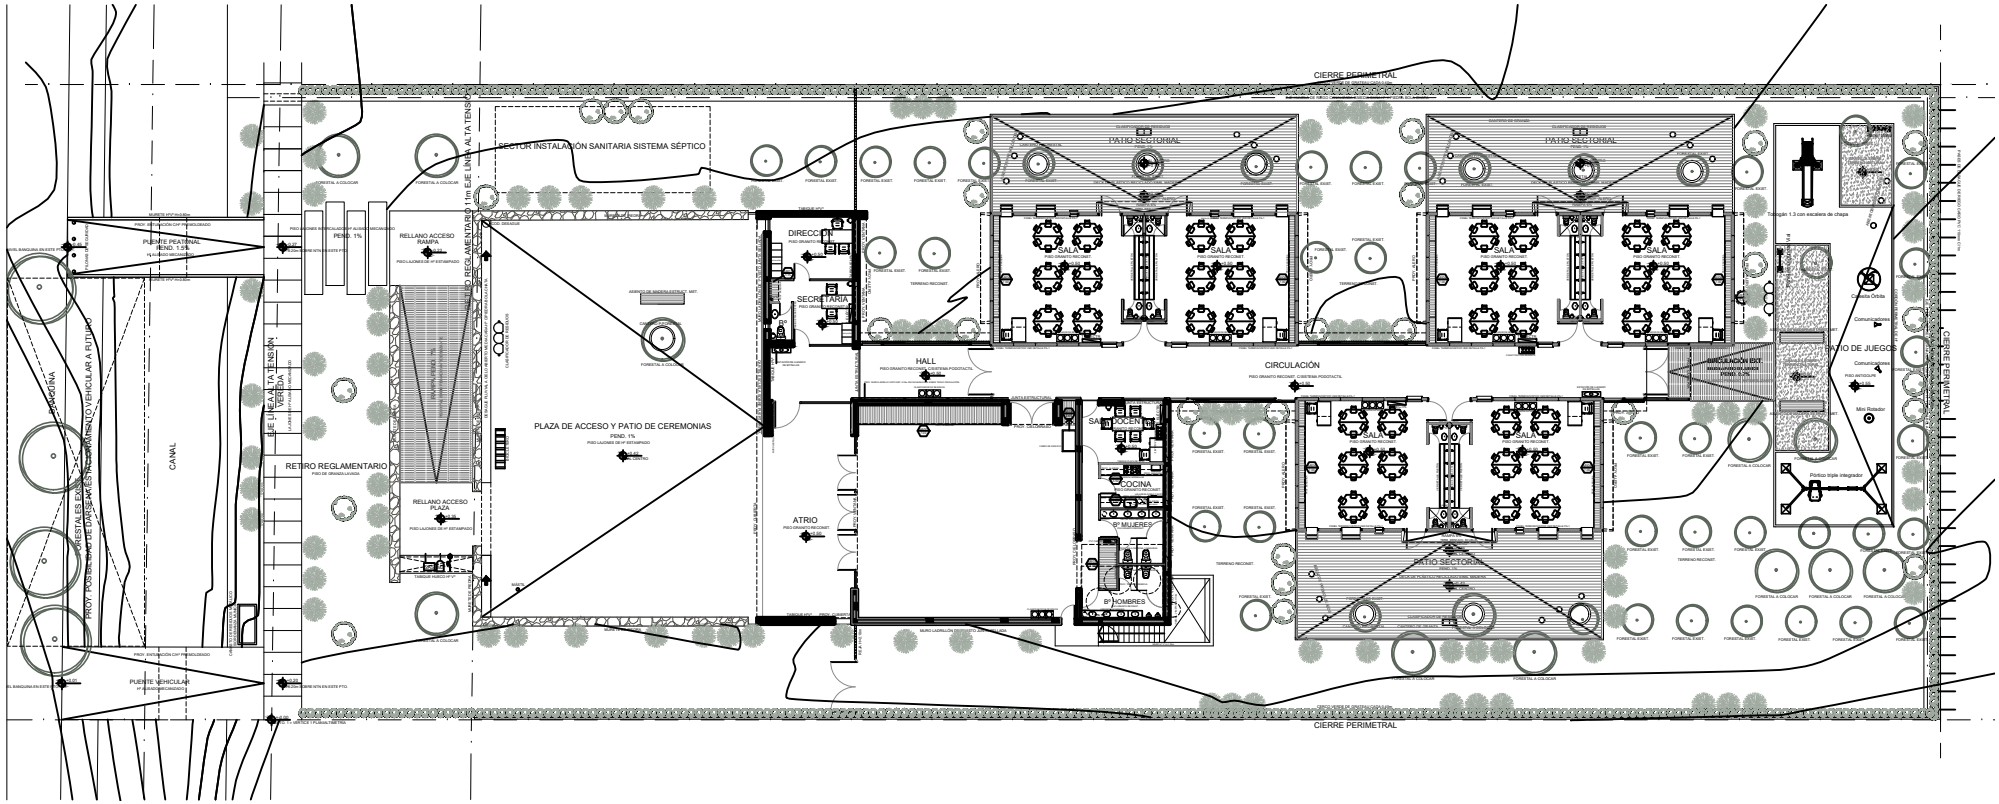
CIERRE PERIMETRAL
SECTOR INSTALACIÓN SANITARIA SISTEMA SÉPTICO
PATIO SECTORIAL
SALA
PATIO SECTORIAL
SALA
PUENTE PEATONAL
PEND. 1.5%
RELLANO ACCESO RAMPA
PEND. 1%
DIRECCIÓN
SECRETARIA
HALL
CIRCULACIÓN
PATIO DE JUEGOS
CANAL
RETIRO REGLAMENTARIO
PLAZA DE ACCESO Y PATIO DE CEREMONIAS
PEND. 1%
RELLANO ACCESO PLAZA
ATRIO
SANITARIOS
COCINA
Bº MUJERES
Bº HOMBRES
SALA
SALA
PATIO SECTORIAL
Pórtico triple integrador
Mirador
PUENTE VEHICULAR
CIERRE PERIMETRAL