

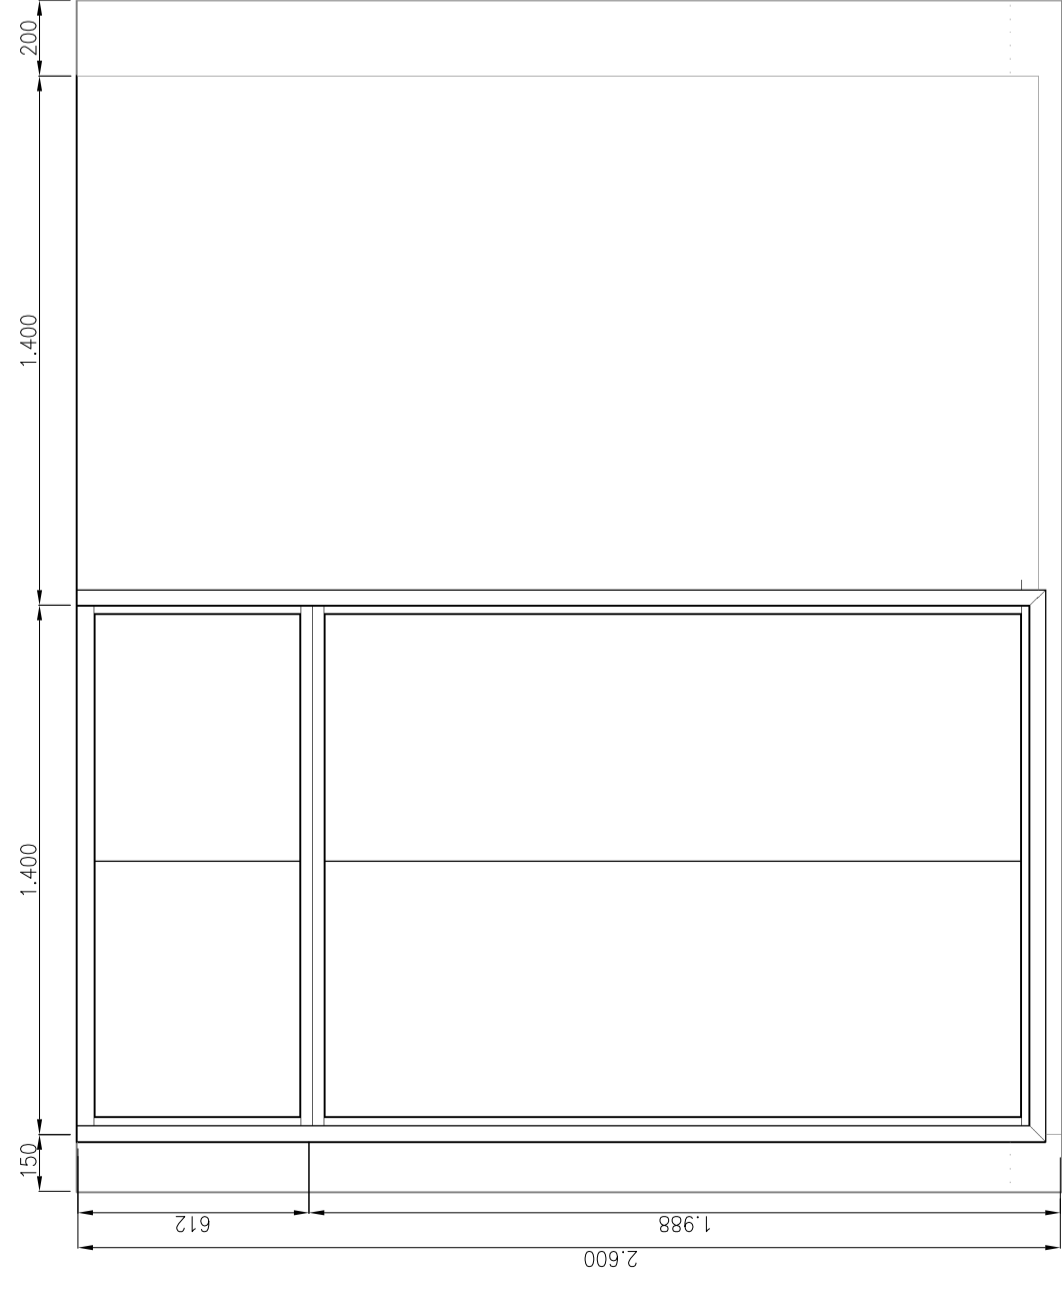
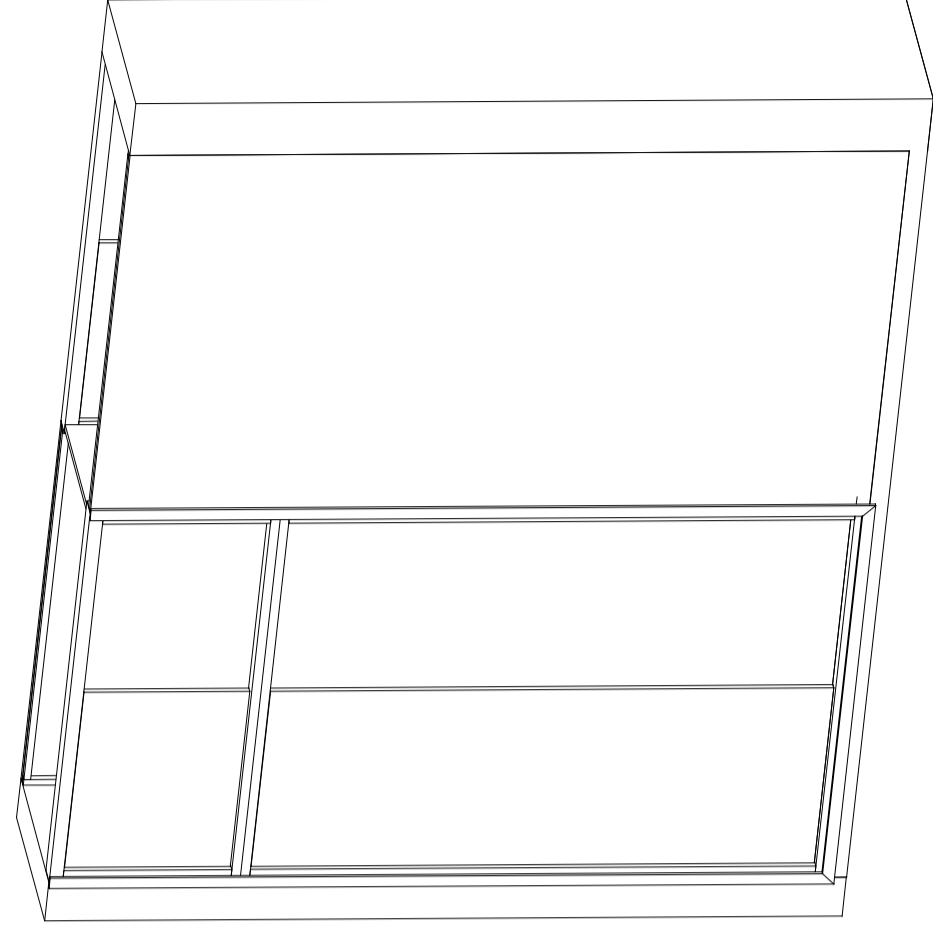



VISTA ANTERIOR (Escala 1:20)

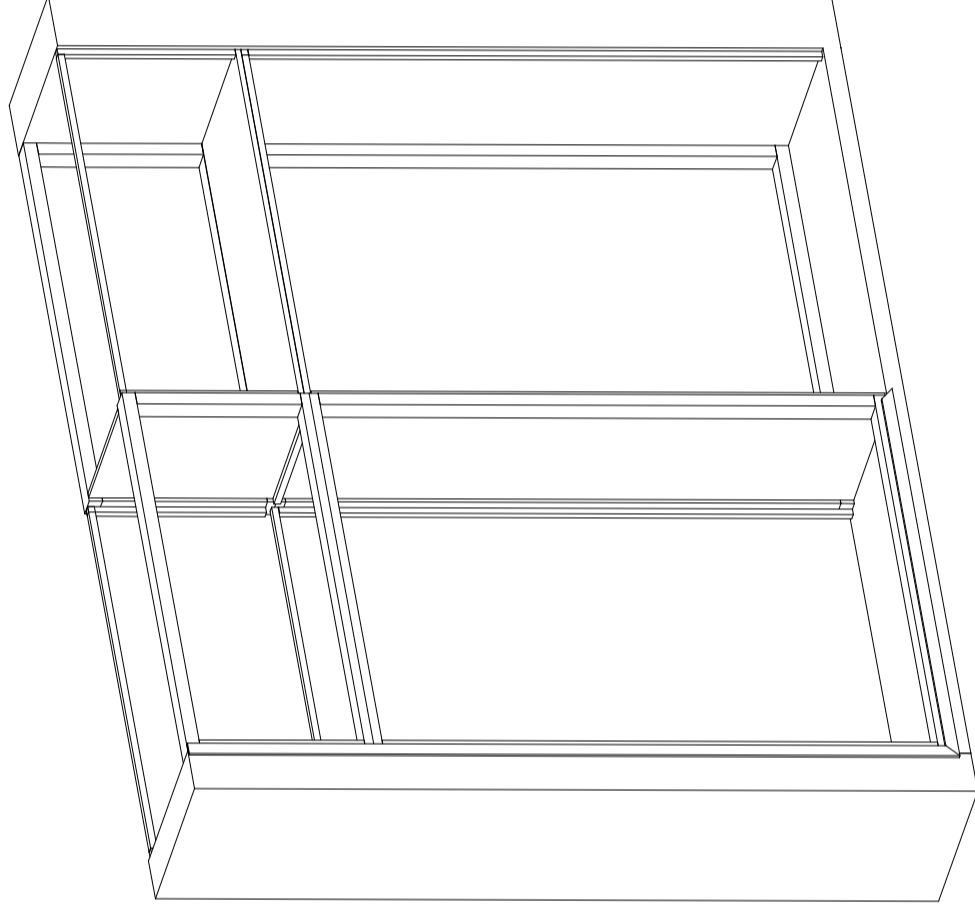

VISTA SUPERIOR (Escala 1:20)

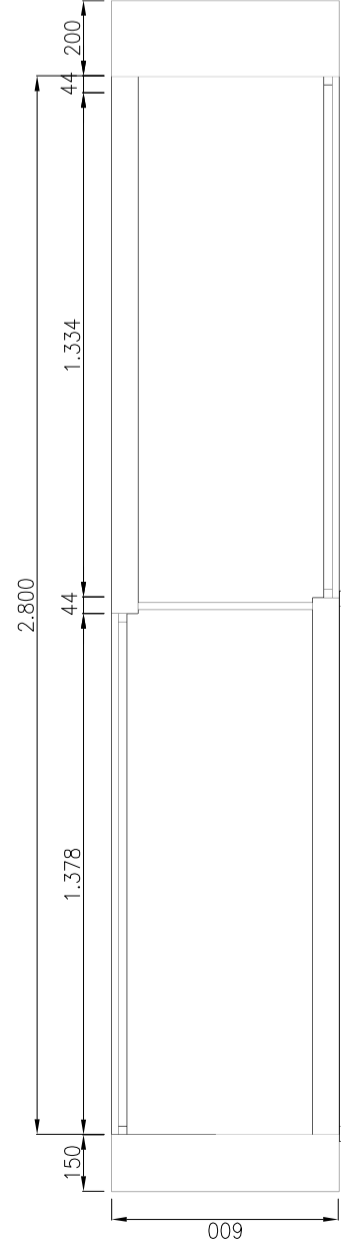

CORTE (Escala 1:10)

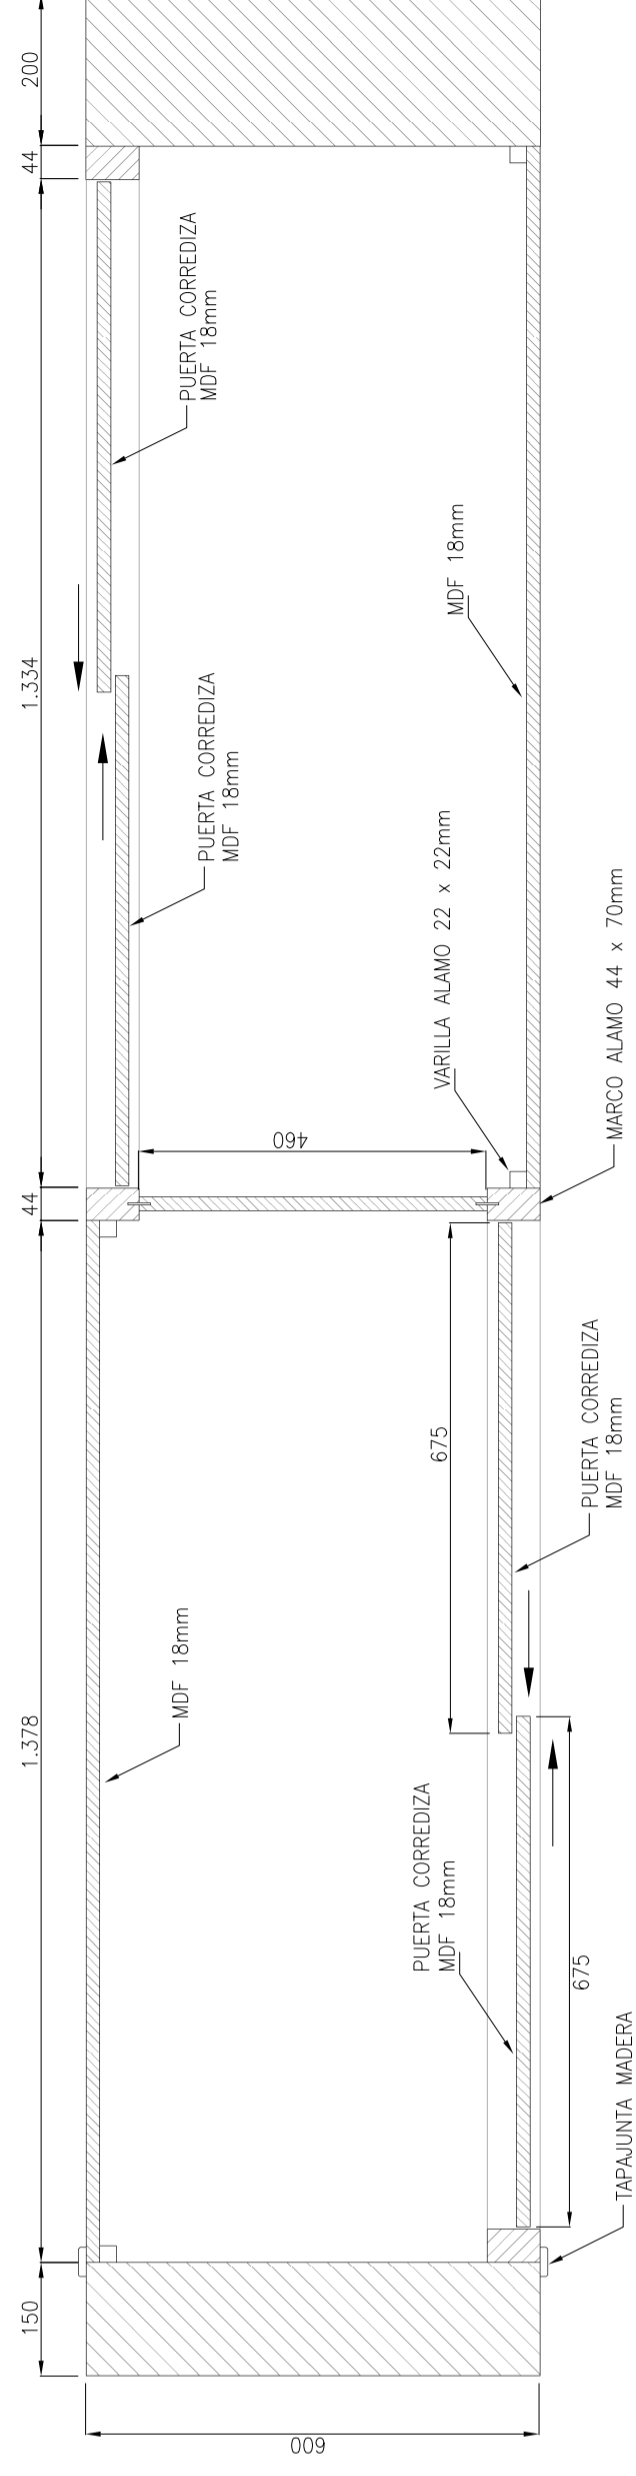

INSTITUTO PROVINCIAL DE LA VIVIENDA

Vistas, corte y perspectivas de placard vivienda

Escalas: 1:20 ; 1:10