



PLANTA  
ESC. 1:50

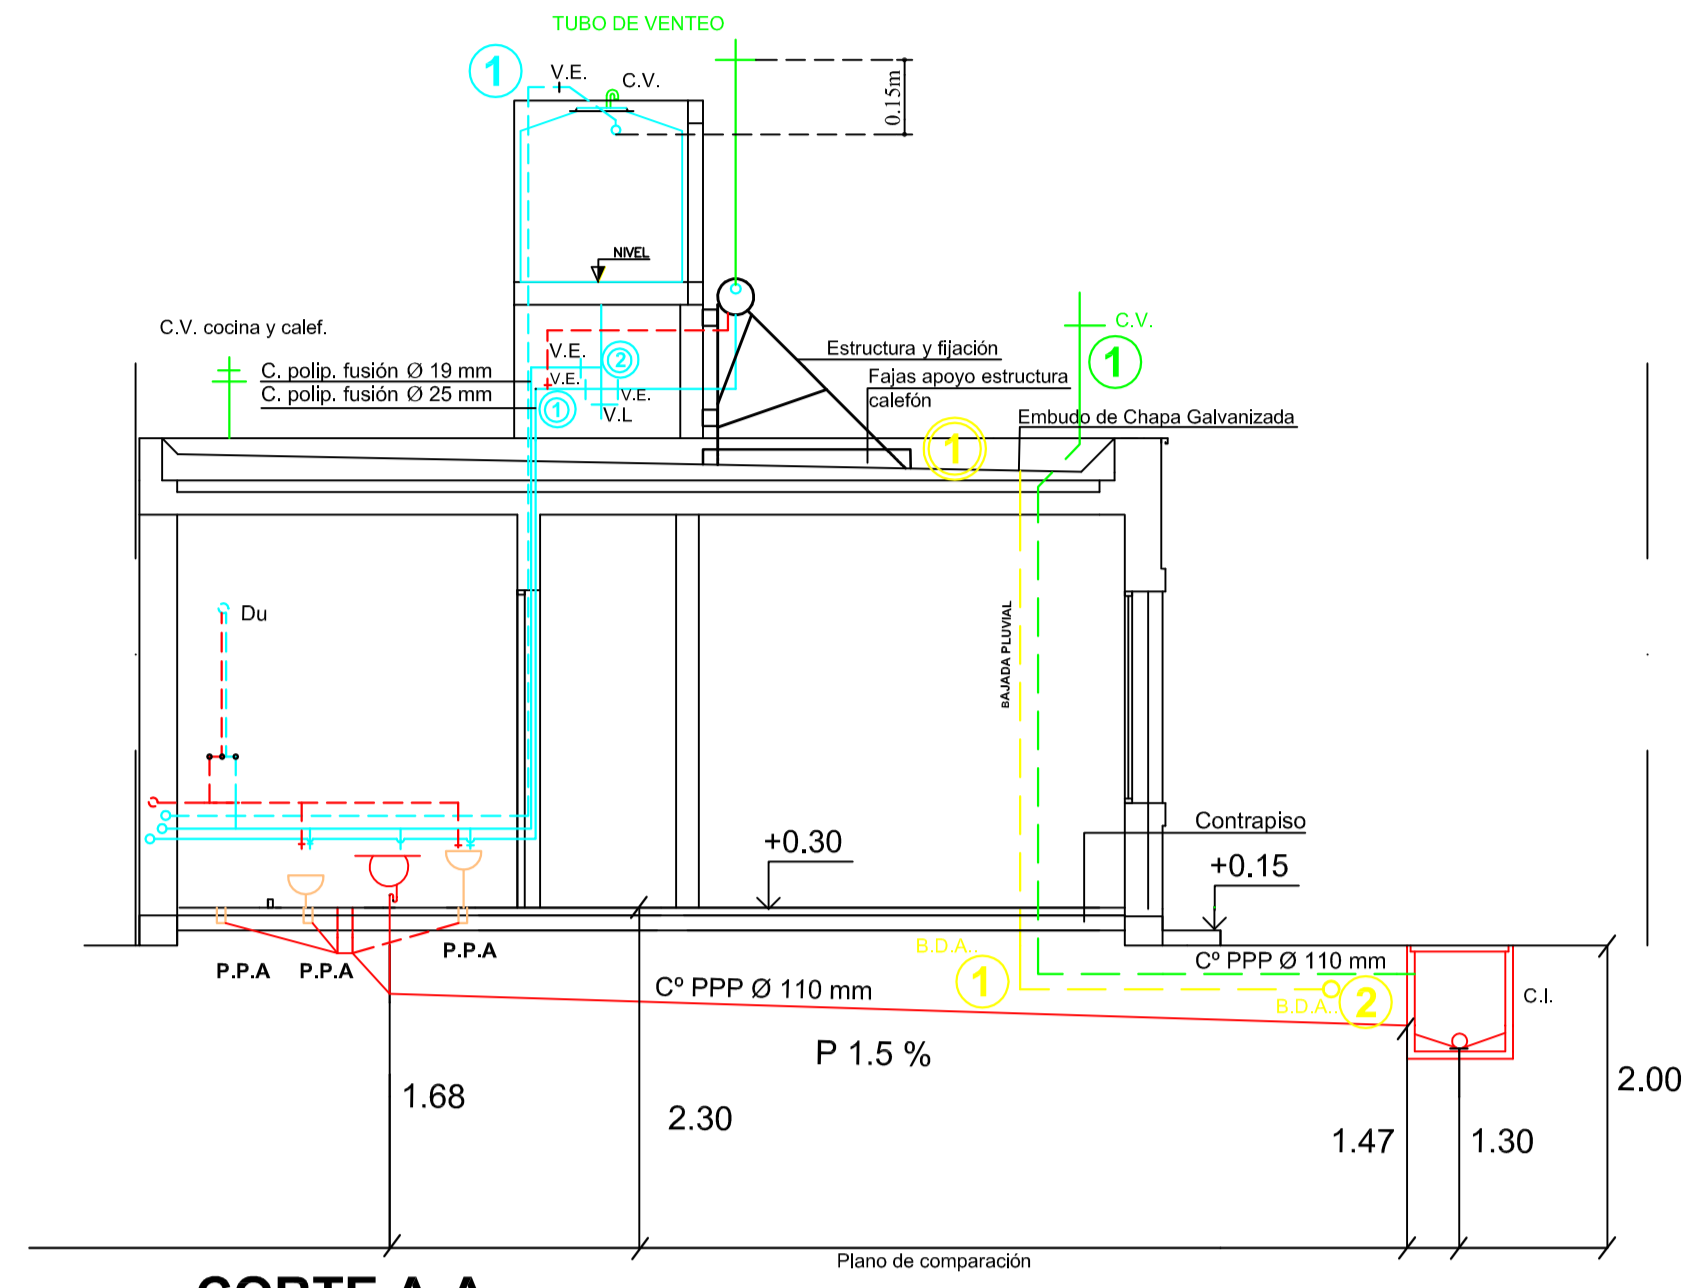

CORTE A-A  
ESC. 1:50

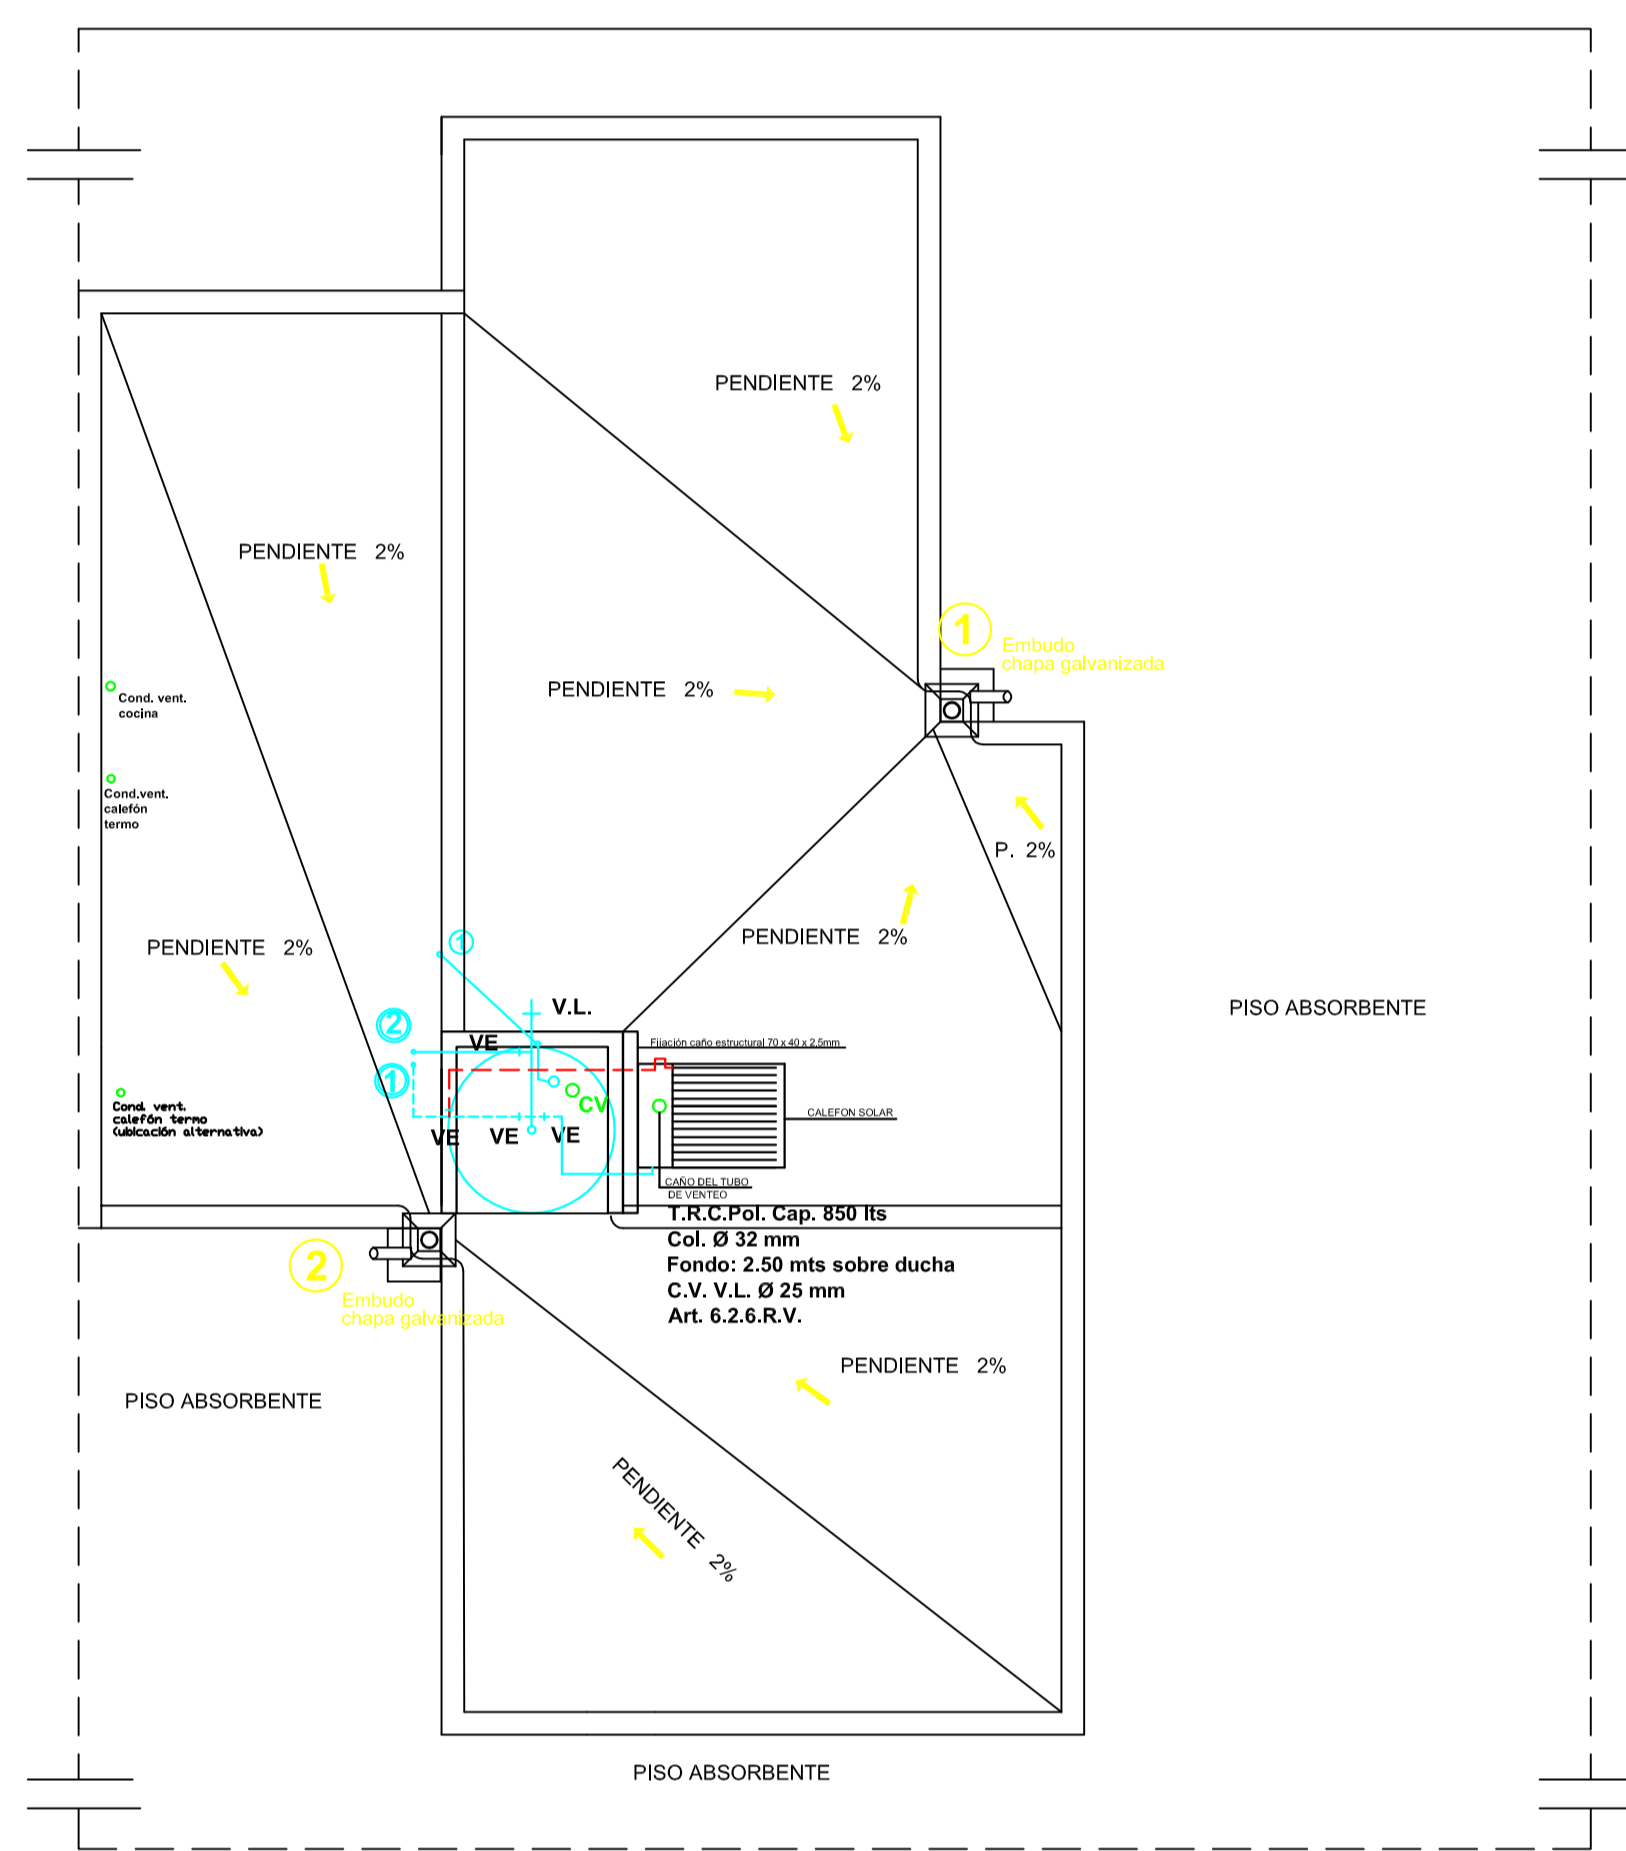

PLANTA DE TECHOS  
ESC. 1:50

DENOMINACION	CANTIDADES DE DESAGUES				VENTILACION	
	Nº	MAT.	Ø	Nº	MAT.	Ø
TRAMOS	1	PVC	110	3	PVC	110
HORIZON.	-	-	-	1-2	PVC	110
COLIM.	-	-	-	1-2	PVC	110

ARTEFACTOS Y ACCESORIOS						
EP.	1	PVC	110	BAÑO	1 P. DALL* 2CS. Du. 2LLP-2CS- B6 2LL Desc. PVC Ø 340 a PPA-PVC Ø 63	
P.P.	2	PVC	110	P.L.	2CS SIFON Ø 40 Desc. PVC Ø 40	
B.Acc.	1	PVC	110	P.C.	2CS Desc. PVC Ø 63 a base c/odo y bc.	

DISTRIBUCION DE AGUA FRIA Y CALIENTE C. Tricapa fus. Ø 19mm

SUBIDA	1	C. TRICAPA FUSION Ø 19 mm directa a T.R. y P.C.
BAJADA	1	C. TRICAPA FUSION Ø 25 mm A CALEFON
BAJADA	2	C. TRICAPA FUSION Ø 19 mm distribucion agua fria

TODAS LAS CANTERIAS A LA TEMPERE DEBERAN SER REVESTIDAS CON COBERTOR TIEMPO DE ESPUMA DE POLIETILENO APTO A TAL EFECTO.

EXPTE. Nº	SOL. Nº
<b>PLANO NUEVO</b>	
UBICADO EN: EN LA PROPIEDAD DE: <b>INSTITUTO PROVINCIAL DE LA VIVIENDA</b>	
DESAGÜE: A COLECTORA	
CONSTRUCTOR	PROPIETARIO
Domicilio:	Domicilio: Lavalle 92 - Mendoza
ESCALA 1:50	
CROQUIS DE UBICACION	
ANTECEDENTES	APROBACION
Expte. O. Civ. N°: Fecha de Aprobación: Poder Municipal:	