




COORTE = A-B

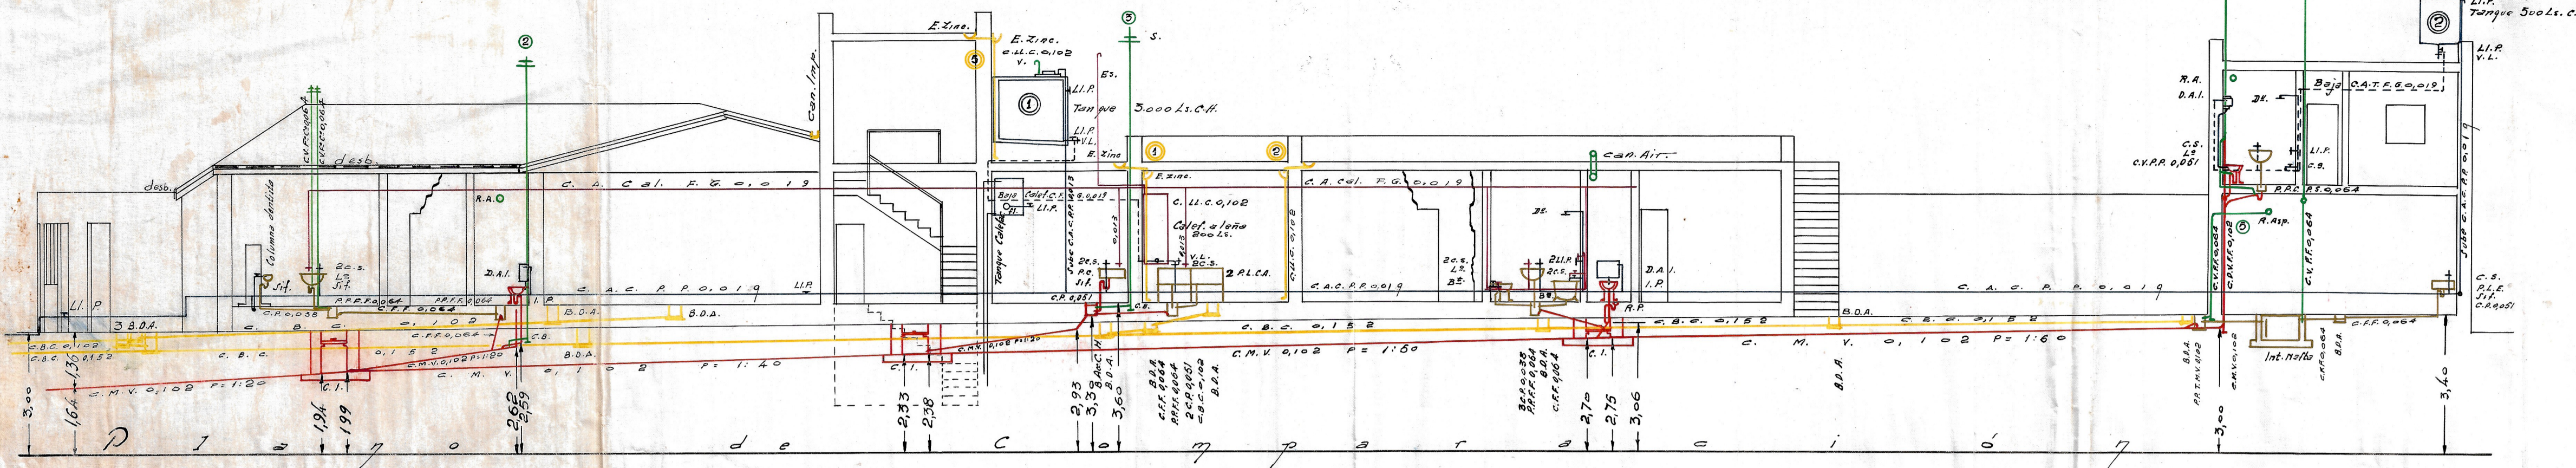


COORTE = C-D

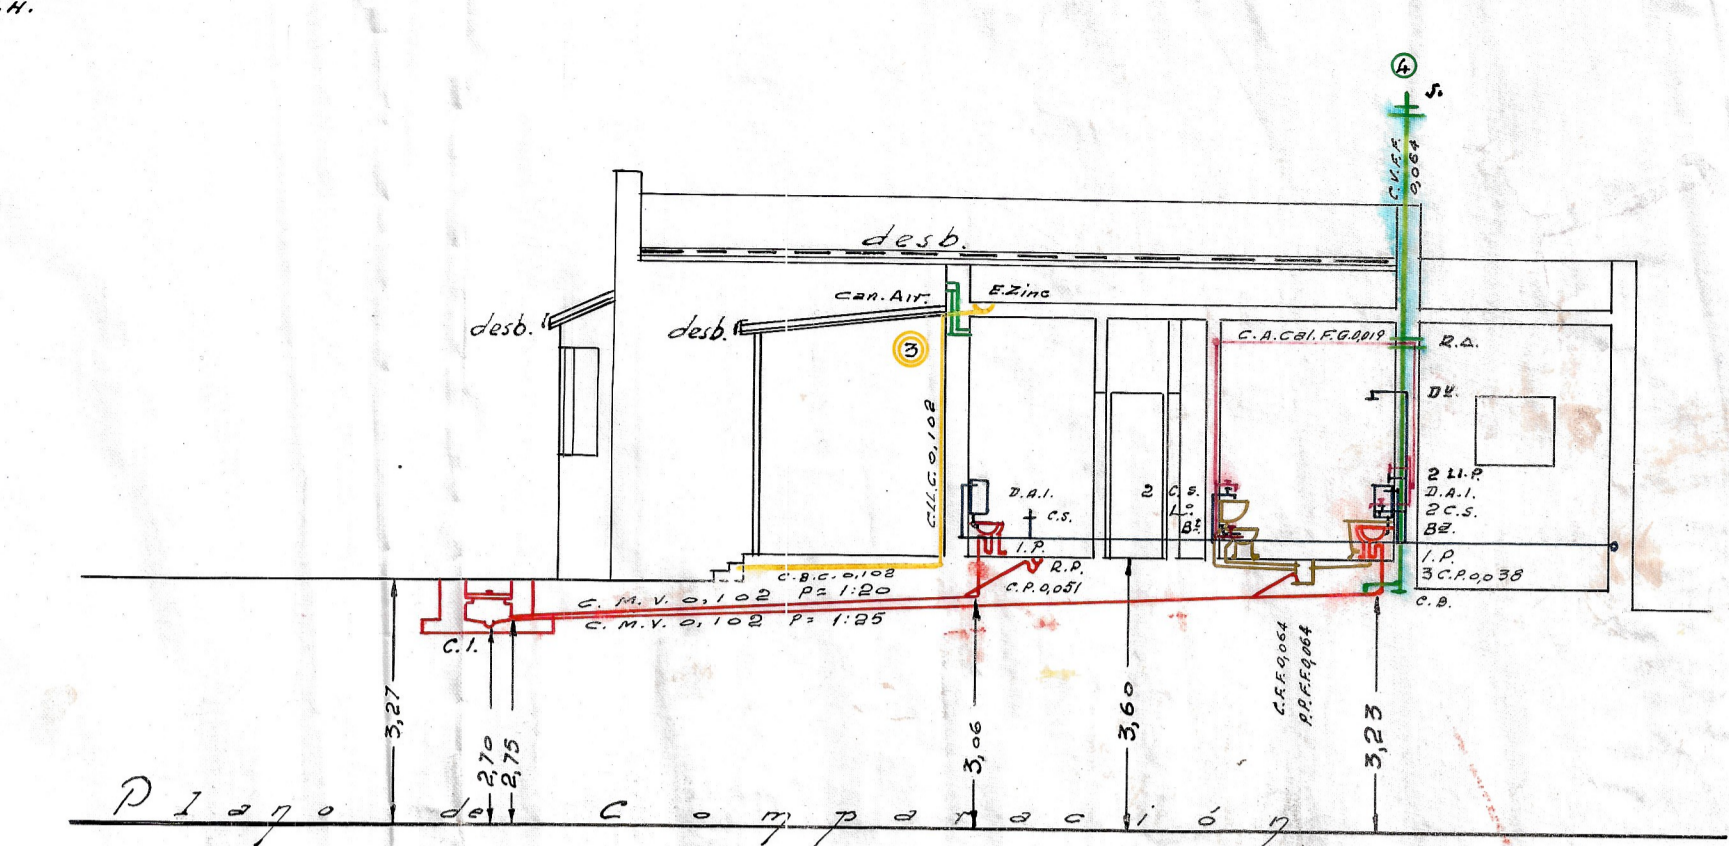


TERRAZA Y TECHOS

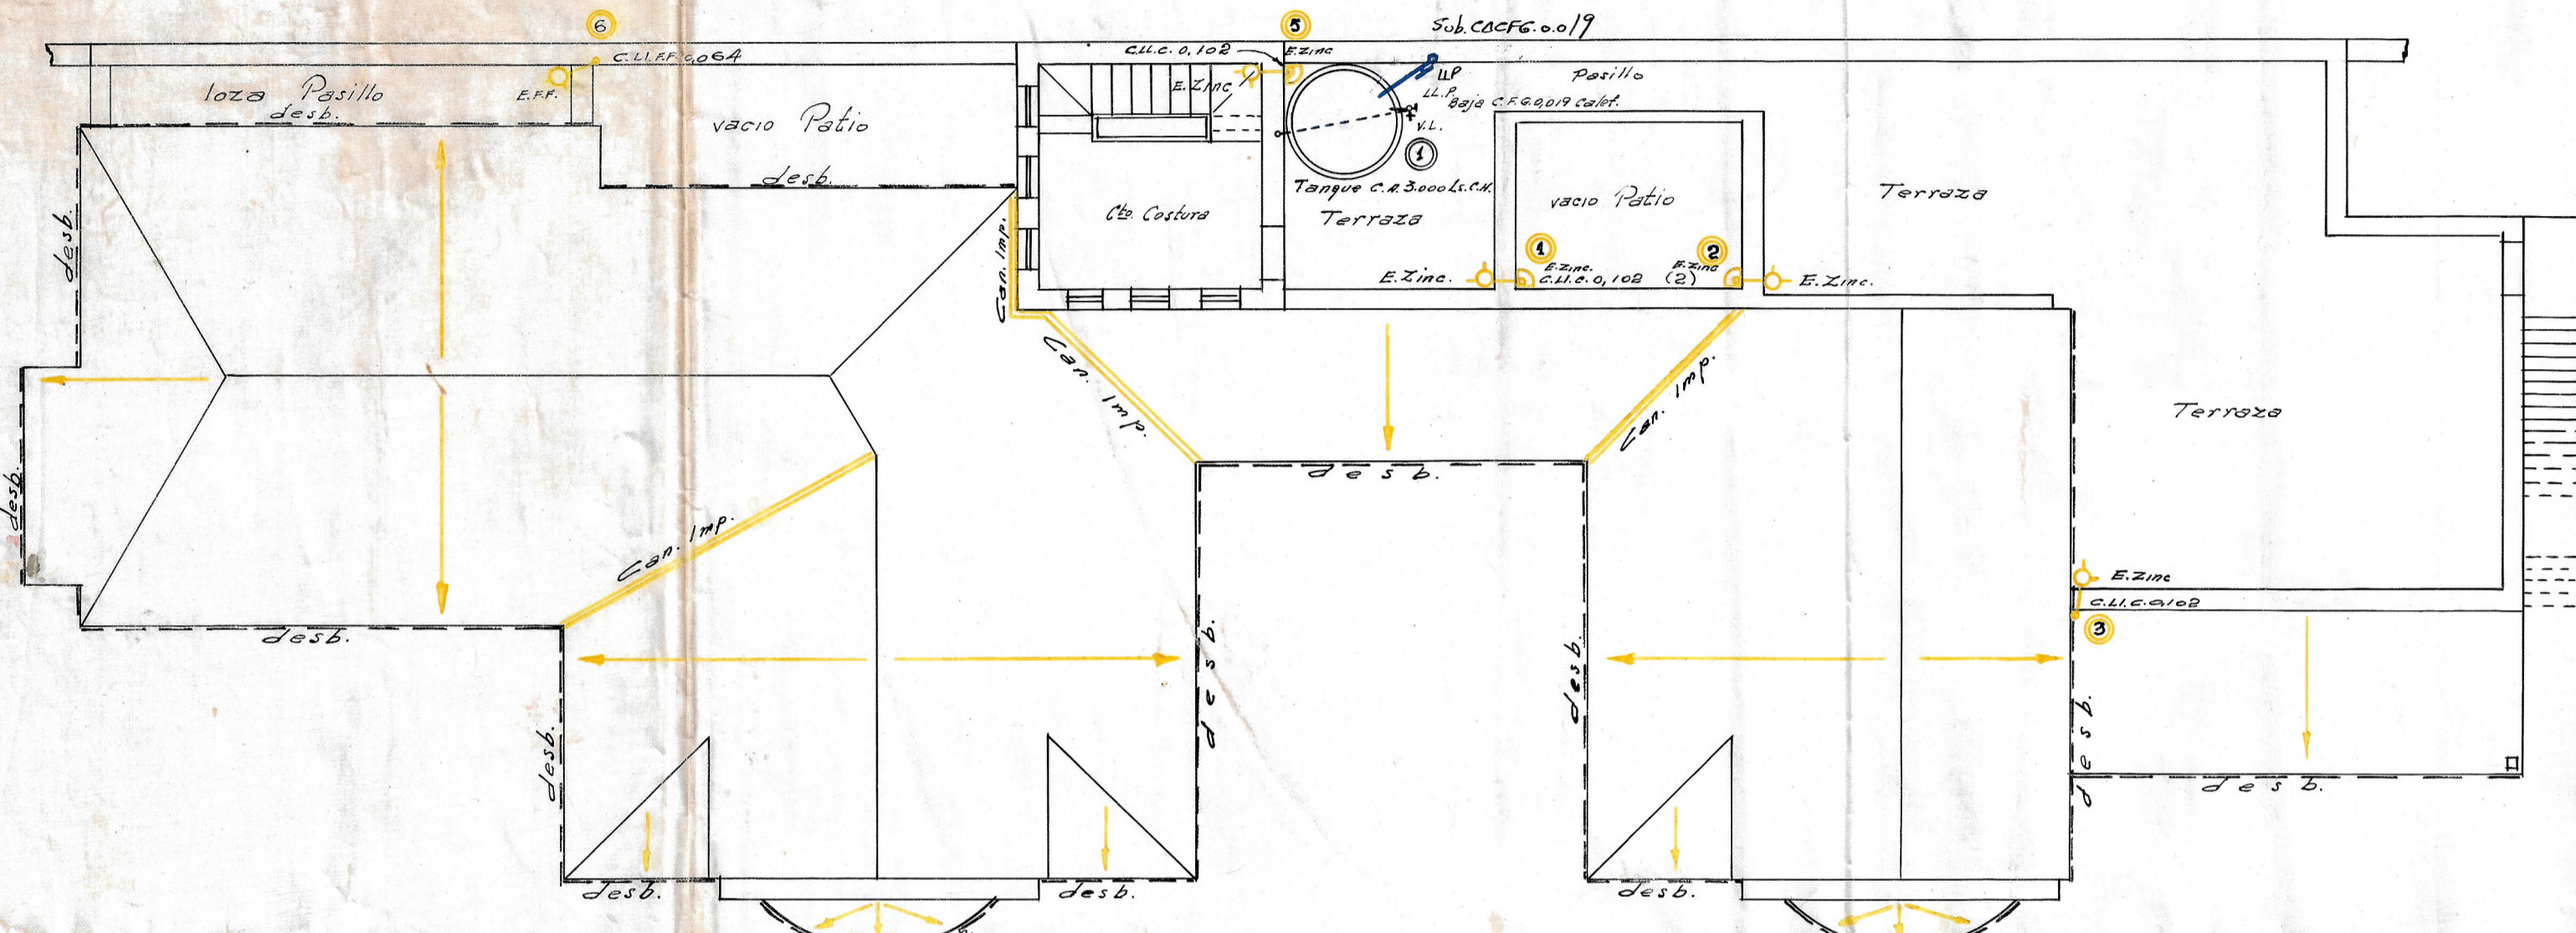


COORTE = E-F

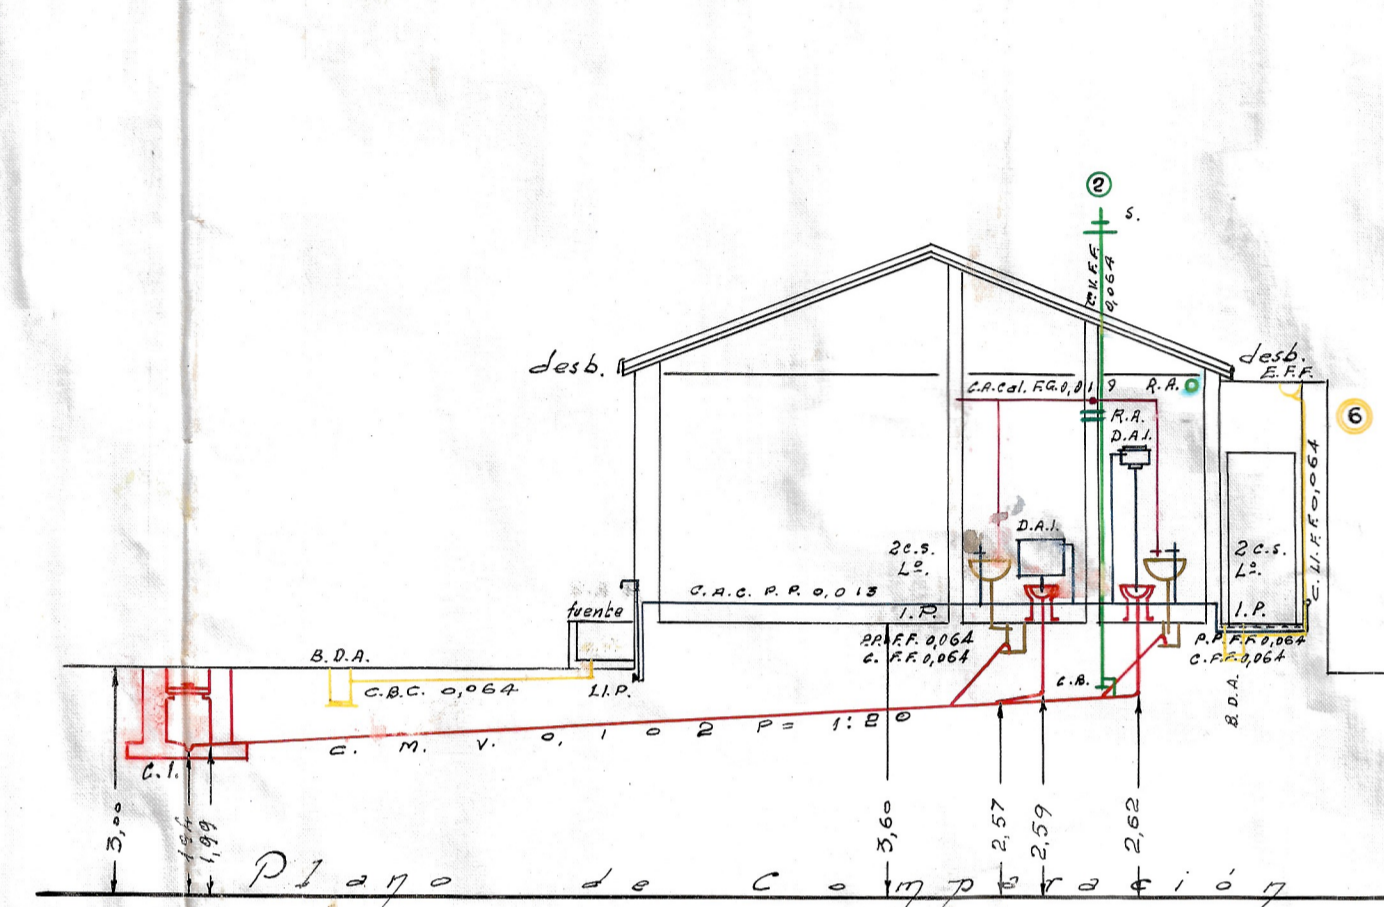


COORTE = G-H

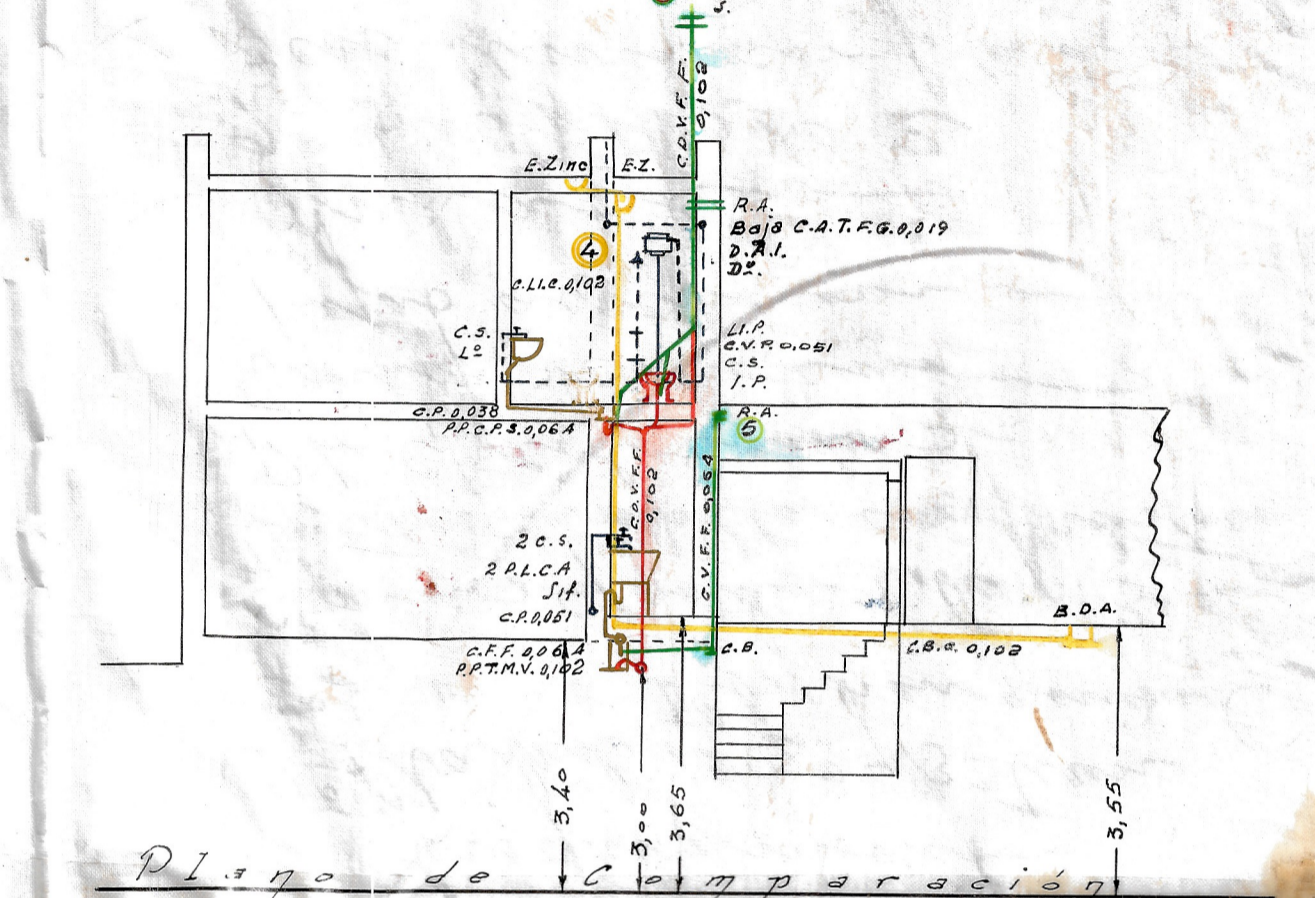

PLANTA

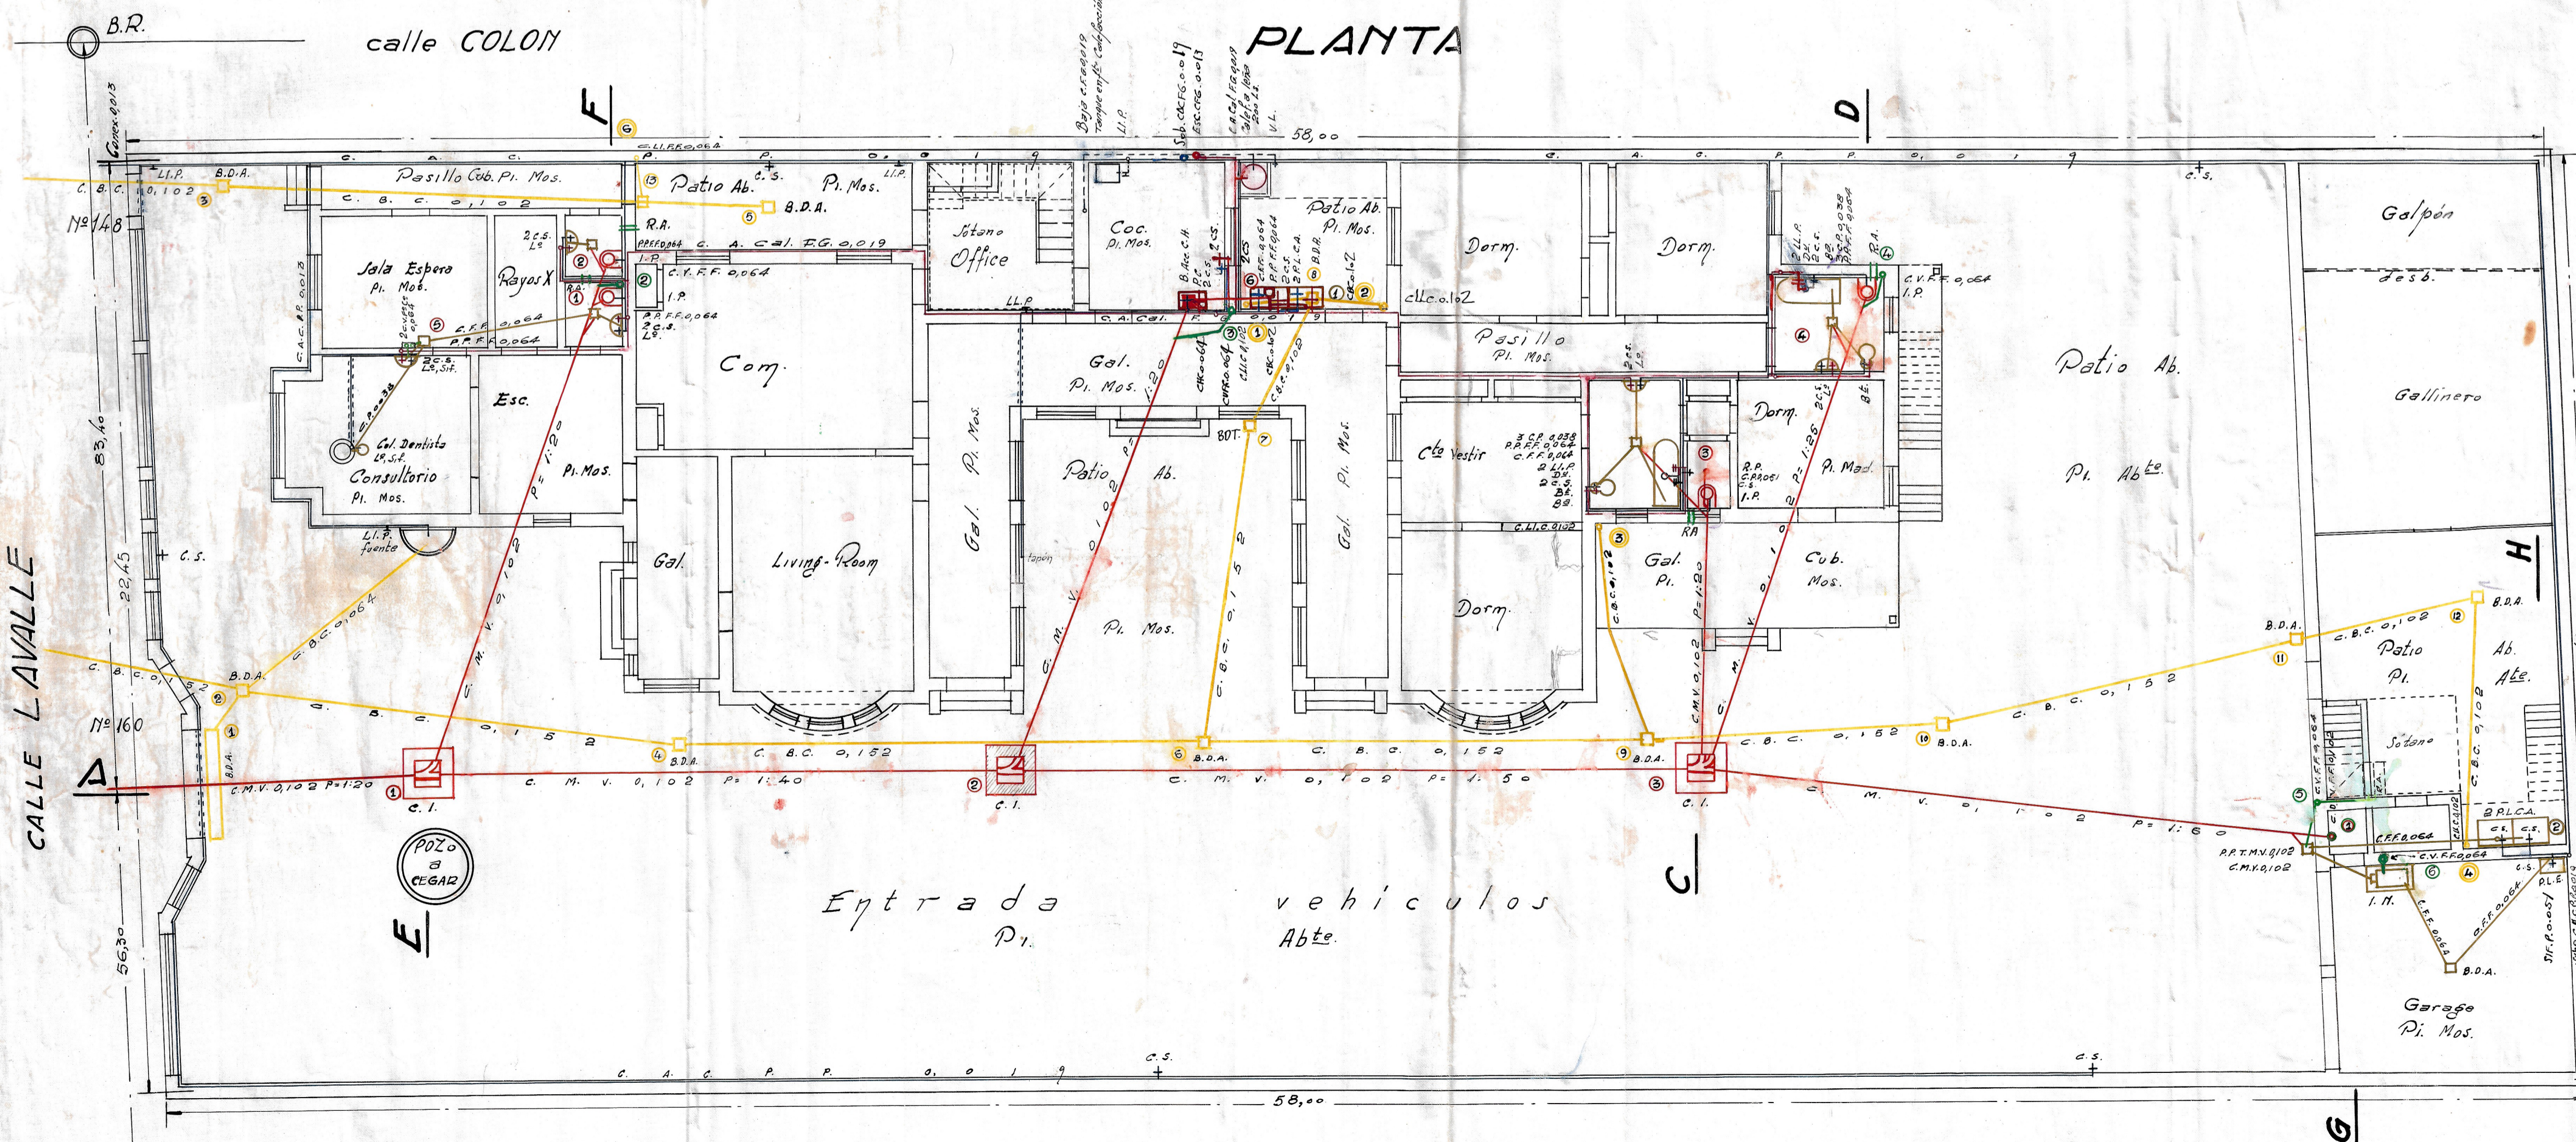

PLANTA ALTA

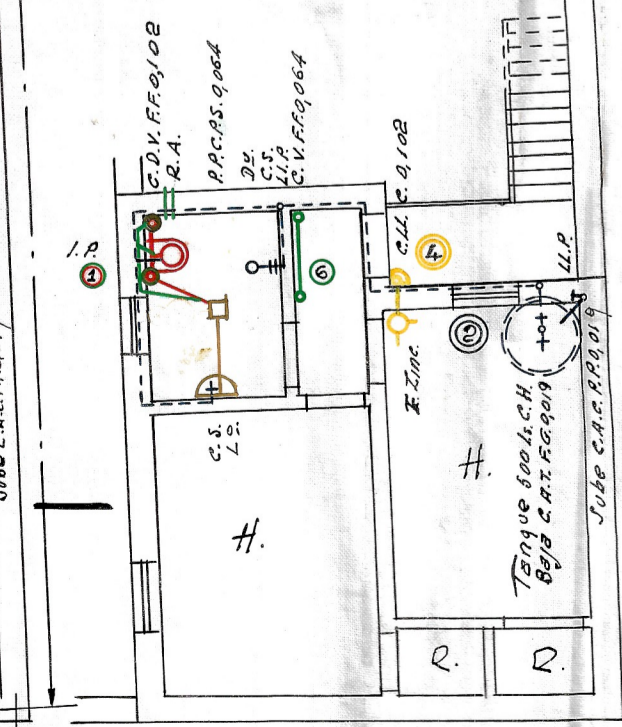

Solicitud N° 973
PLANO de MODIFICACION
EDIFICIO EXISTENTE
CALLE LAVALLE N°s 148/60
GODOY CRUZ - MENDOZA
 PROPIEDAD del Señor
DARIO PULENTA
 Nota: Los caños de ventilación propios y linderos se levantarán a la altura reglamentaria. Las aguas de lluvia van a la calle. AGUA CORRIENTE: Una conexión P.P.0.013.-El pozo será cerrado.-
 Conformidad por: el cruce de cañerías por habitación.

Constructor: Ing. Italo E. Pizzoglio M. 48840
 Domicilio: F. Poder 19393 G. Cruz
 Propietario: Dario Pulenta
 Domicilio: En la misma

ANTECEDENTES	REVISÓ Y LIQUIDÓ	CONTROLÓ
PLANOS CONSULTADOS 28/4/89	<i>[Signature]</i>	<i>[Signature]</i>
EXPEDIENTES 44363 Aprob. Plazos Modif.		

ESCALA = 1:100
 Dib. J. Soriano