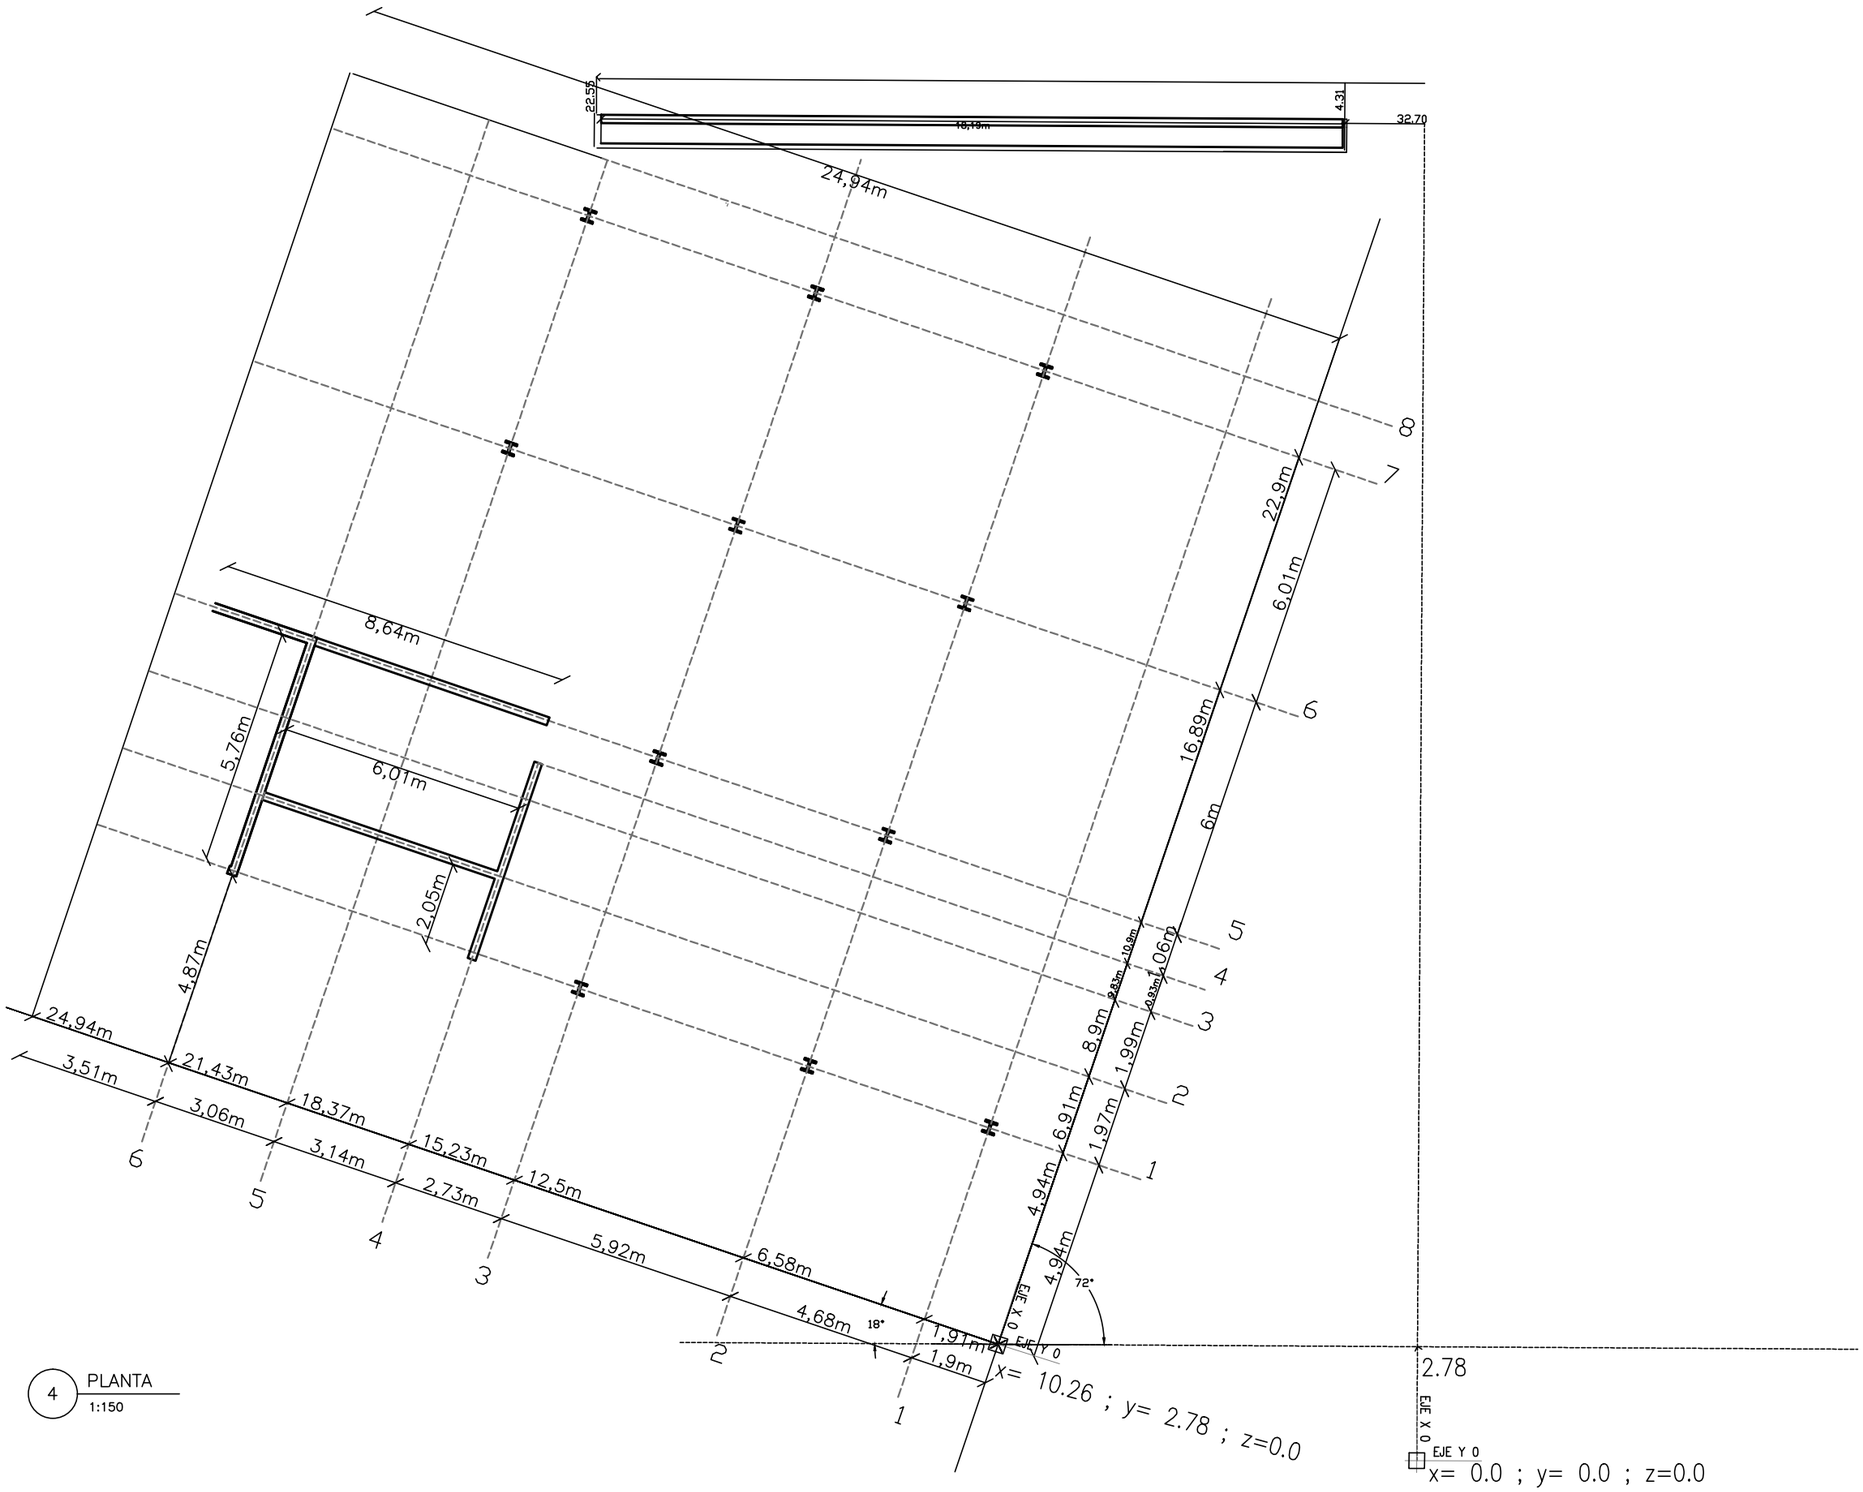

4 PLANTA
1:150

P|E

UNCUYO
UNIVERSIDAD NACIONAL DE CUYO

FACULTAD DE INGENIERÍA

DESCRIPCION

PLANO DE UBICACIÓN:

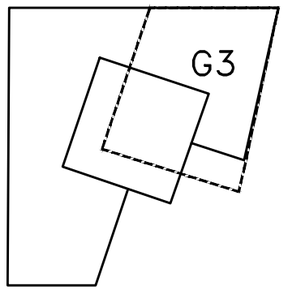

PLANO DE:
REPLANTEOESTRUCTURAL

GRUPO: 3
DIBUJO: López
ESCALA: 1.150
FECHA: 19/09/18
ARCHIVO CAD
PE-REPLANTEO-ESTRUCTURAL-LOPEZ

PLANO Nro. 04