


DESCRIPCION

PLANO DE UBICACIÓN:

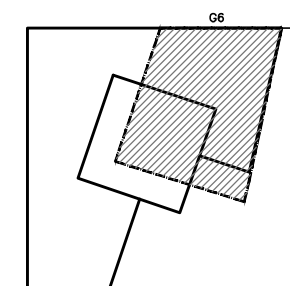

PLANO DE:
SOLADOS

GRUPO: 6




DIBUJO: VIZIOLI, Mayra

ESCALA: 1:125

FECHA: 20/09/18

ARCHIVO CAD
PE-ADMIN-A-REPLANTEO SOLADOS-VIZIOLI

PLANO Nro.

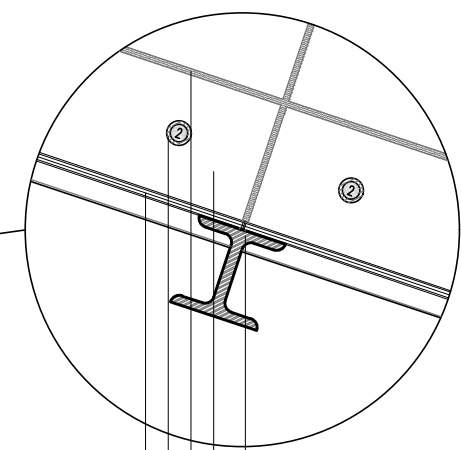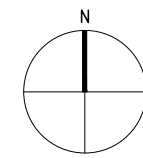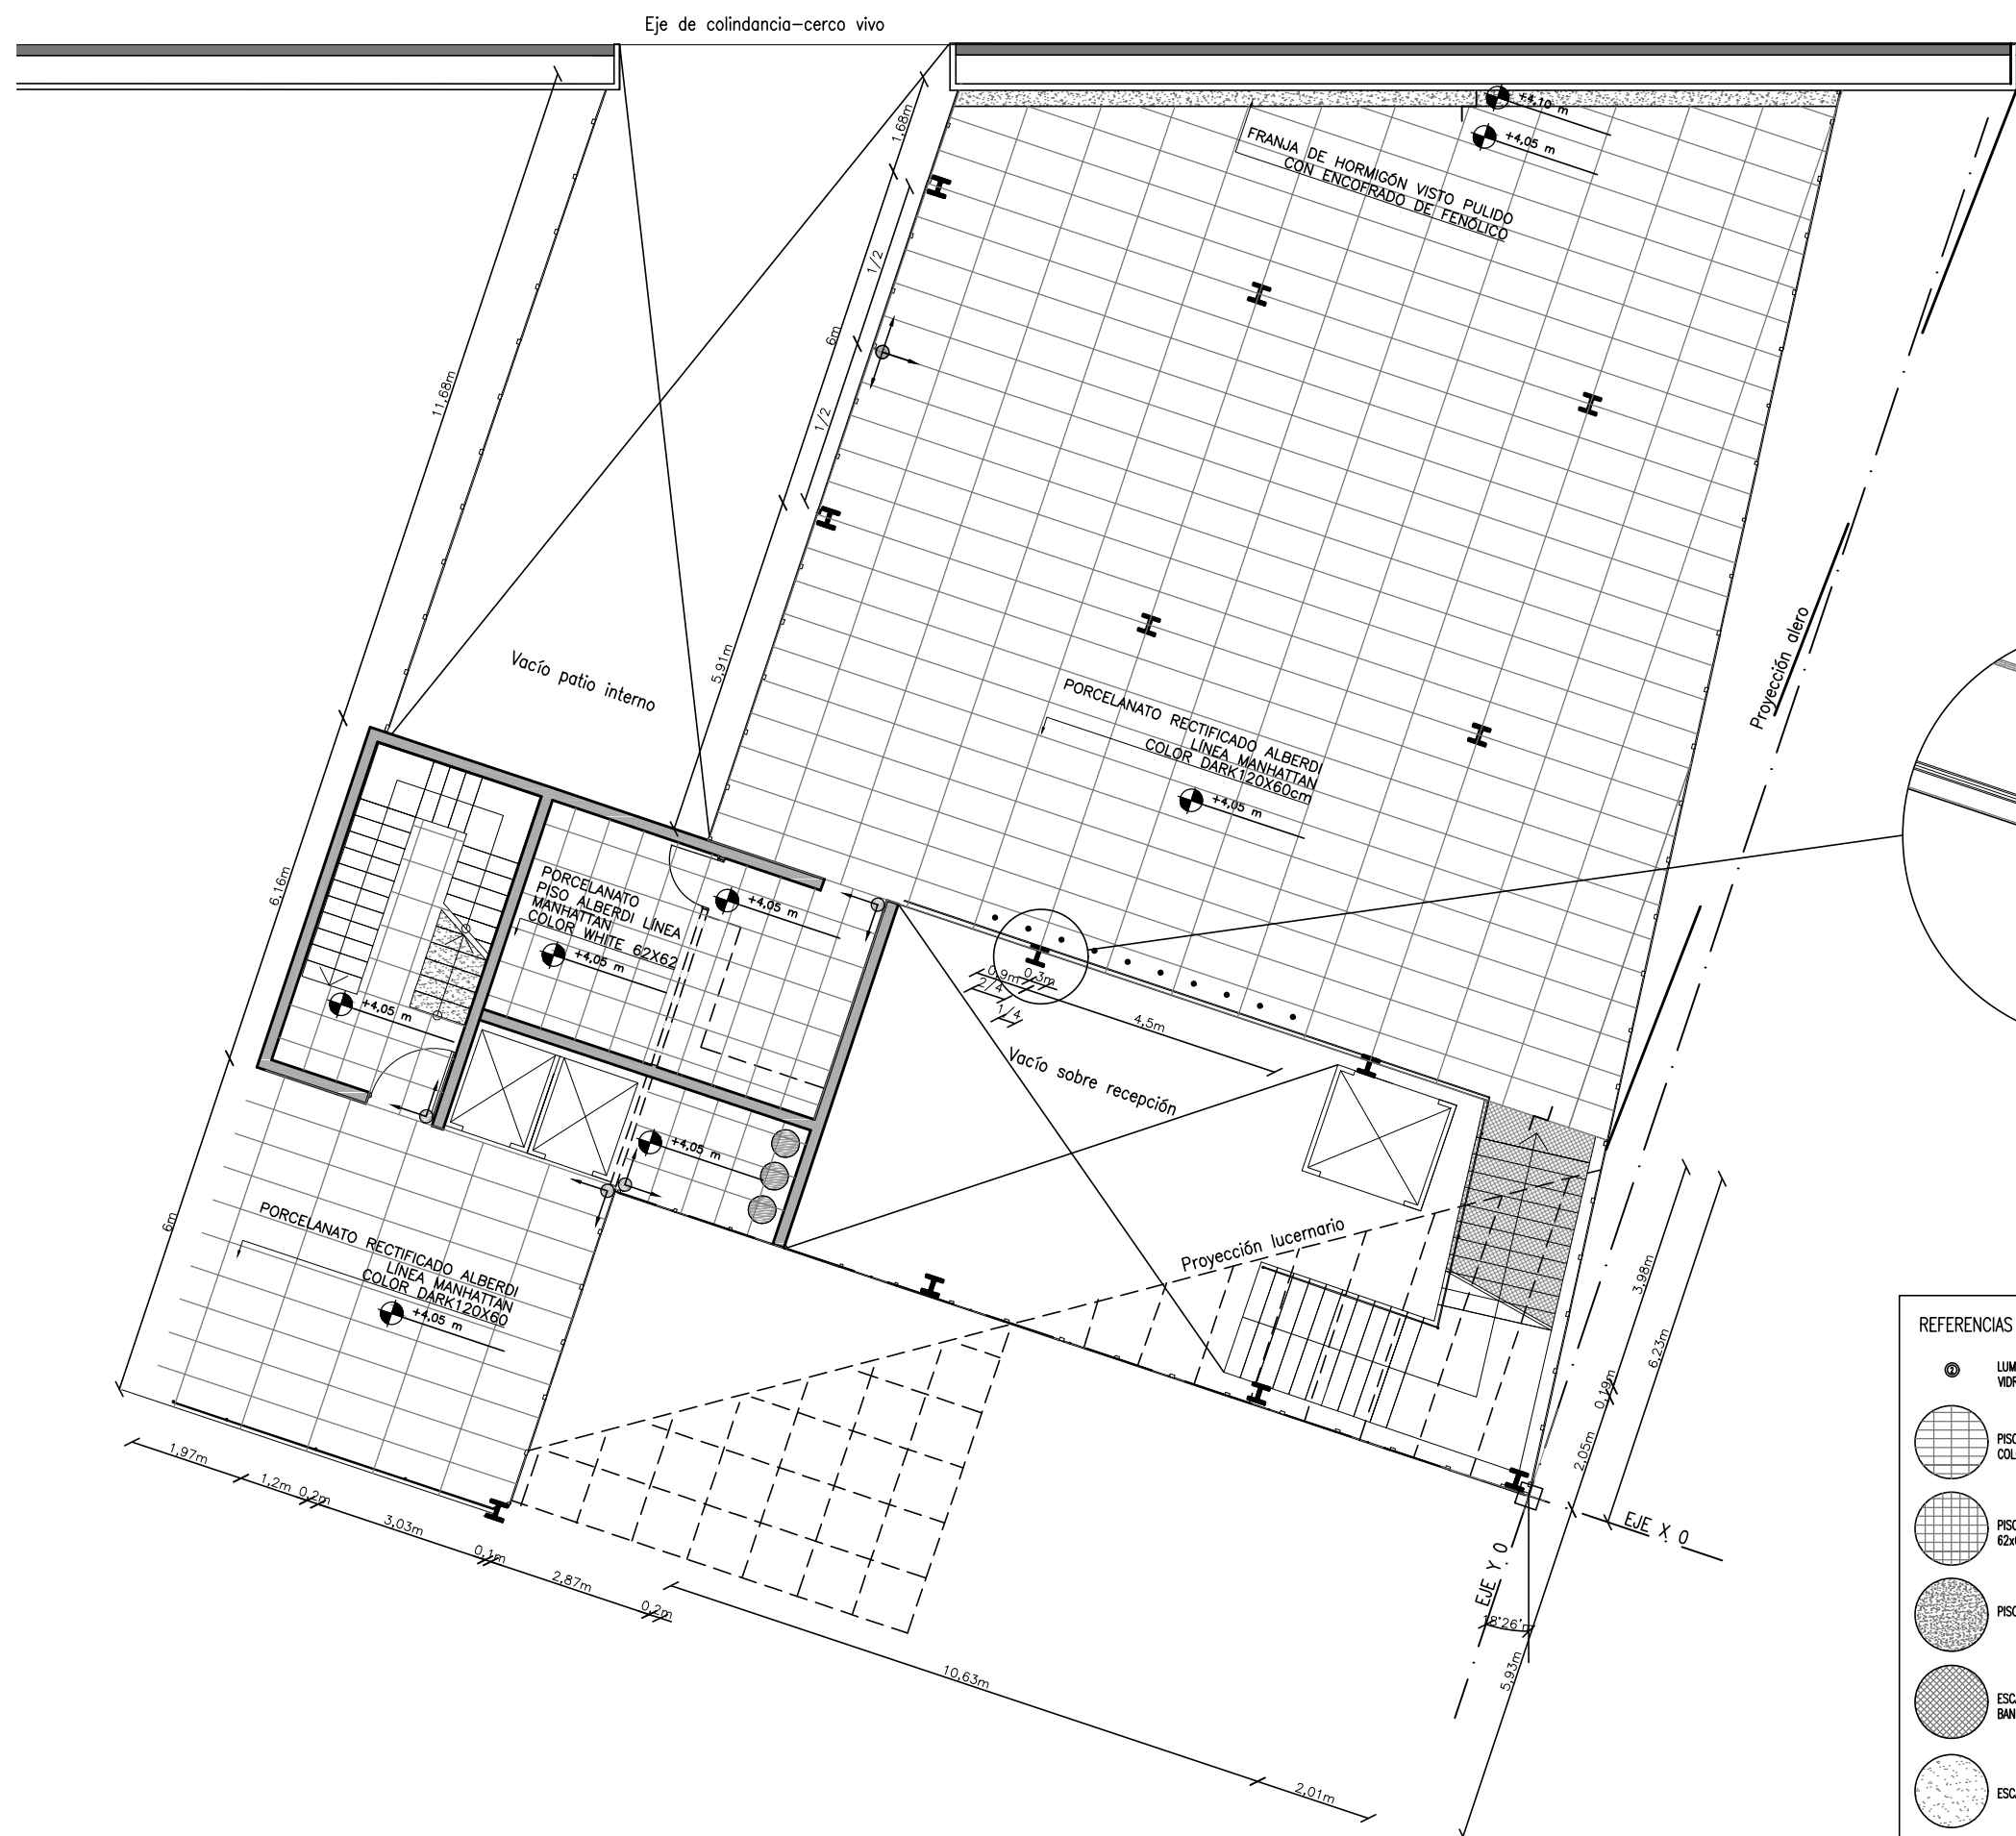

PERFIL IPN SEGÚN CÁLCULO
PORCELANATO ALBERDI 120x60cm
JUNTA a=2cm
LUMINARIA EMPOTRABLE EN PISO LED LUCCIOLA LINEA FLOOR VIDRIO SATINADO
BARANDA DE VIDRIO TEMPLADO Y LAMINADO (3+3) CON BASE DE ALUMINIO

DETALLE Esc. 1:25

- REFERENCIAS**
- LUMINARIA EMPOTRABLE EN PISO LED LUCCIOLA LINEA FLOOR VIDRIO SATINADO
 - PISO DE PORCELANATO RECTIFICADO ALBERDI LINEA MANHATTAN COLOR DARK 120x60cm
 - PISO DE PORCELANATO ALBERDI LINEA MANHATTAN COLOR WHITE 62x62cm
 - PISO DE HORMIGÓN VISTO PULIDO
 - ESCALERA CON ESTRUCTURA Y Peldaños DE ACERO CON BANDA ANTIDSLIZANTE Y BARANDA DE ACERO Y VIDRIO
 - ESCALERA DE HORMIGÓN ARMADO PULIDO
 - PUNTO DE INICIO DEL REPLANTEO

1 SOLADOS
1:125