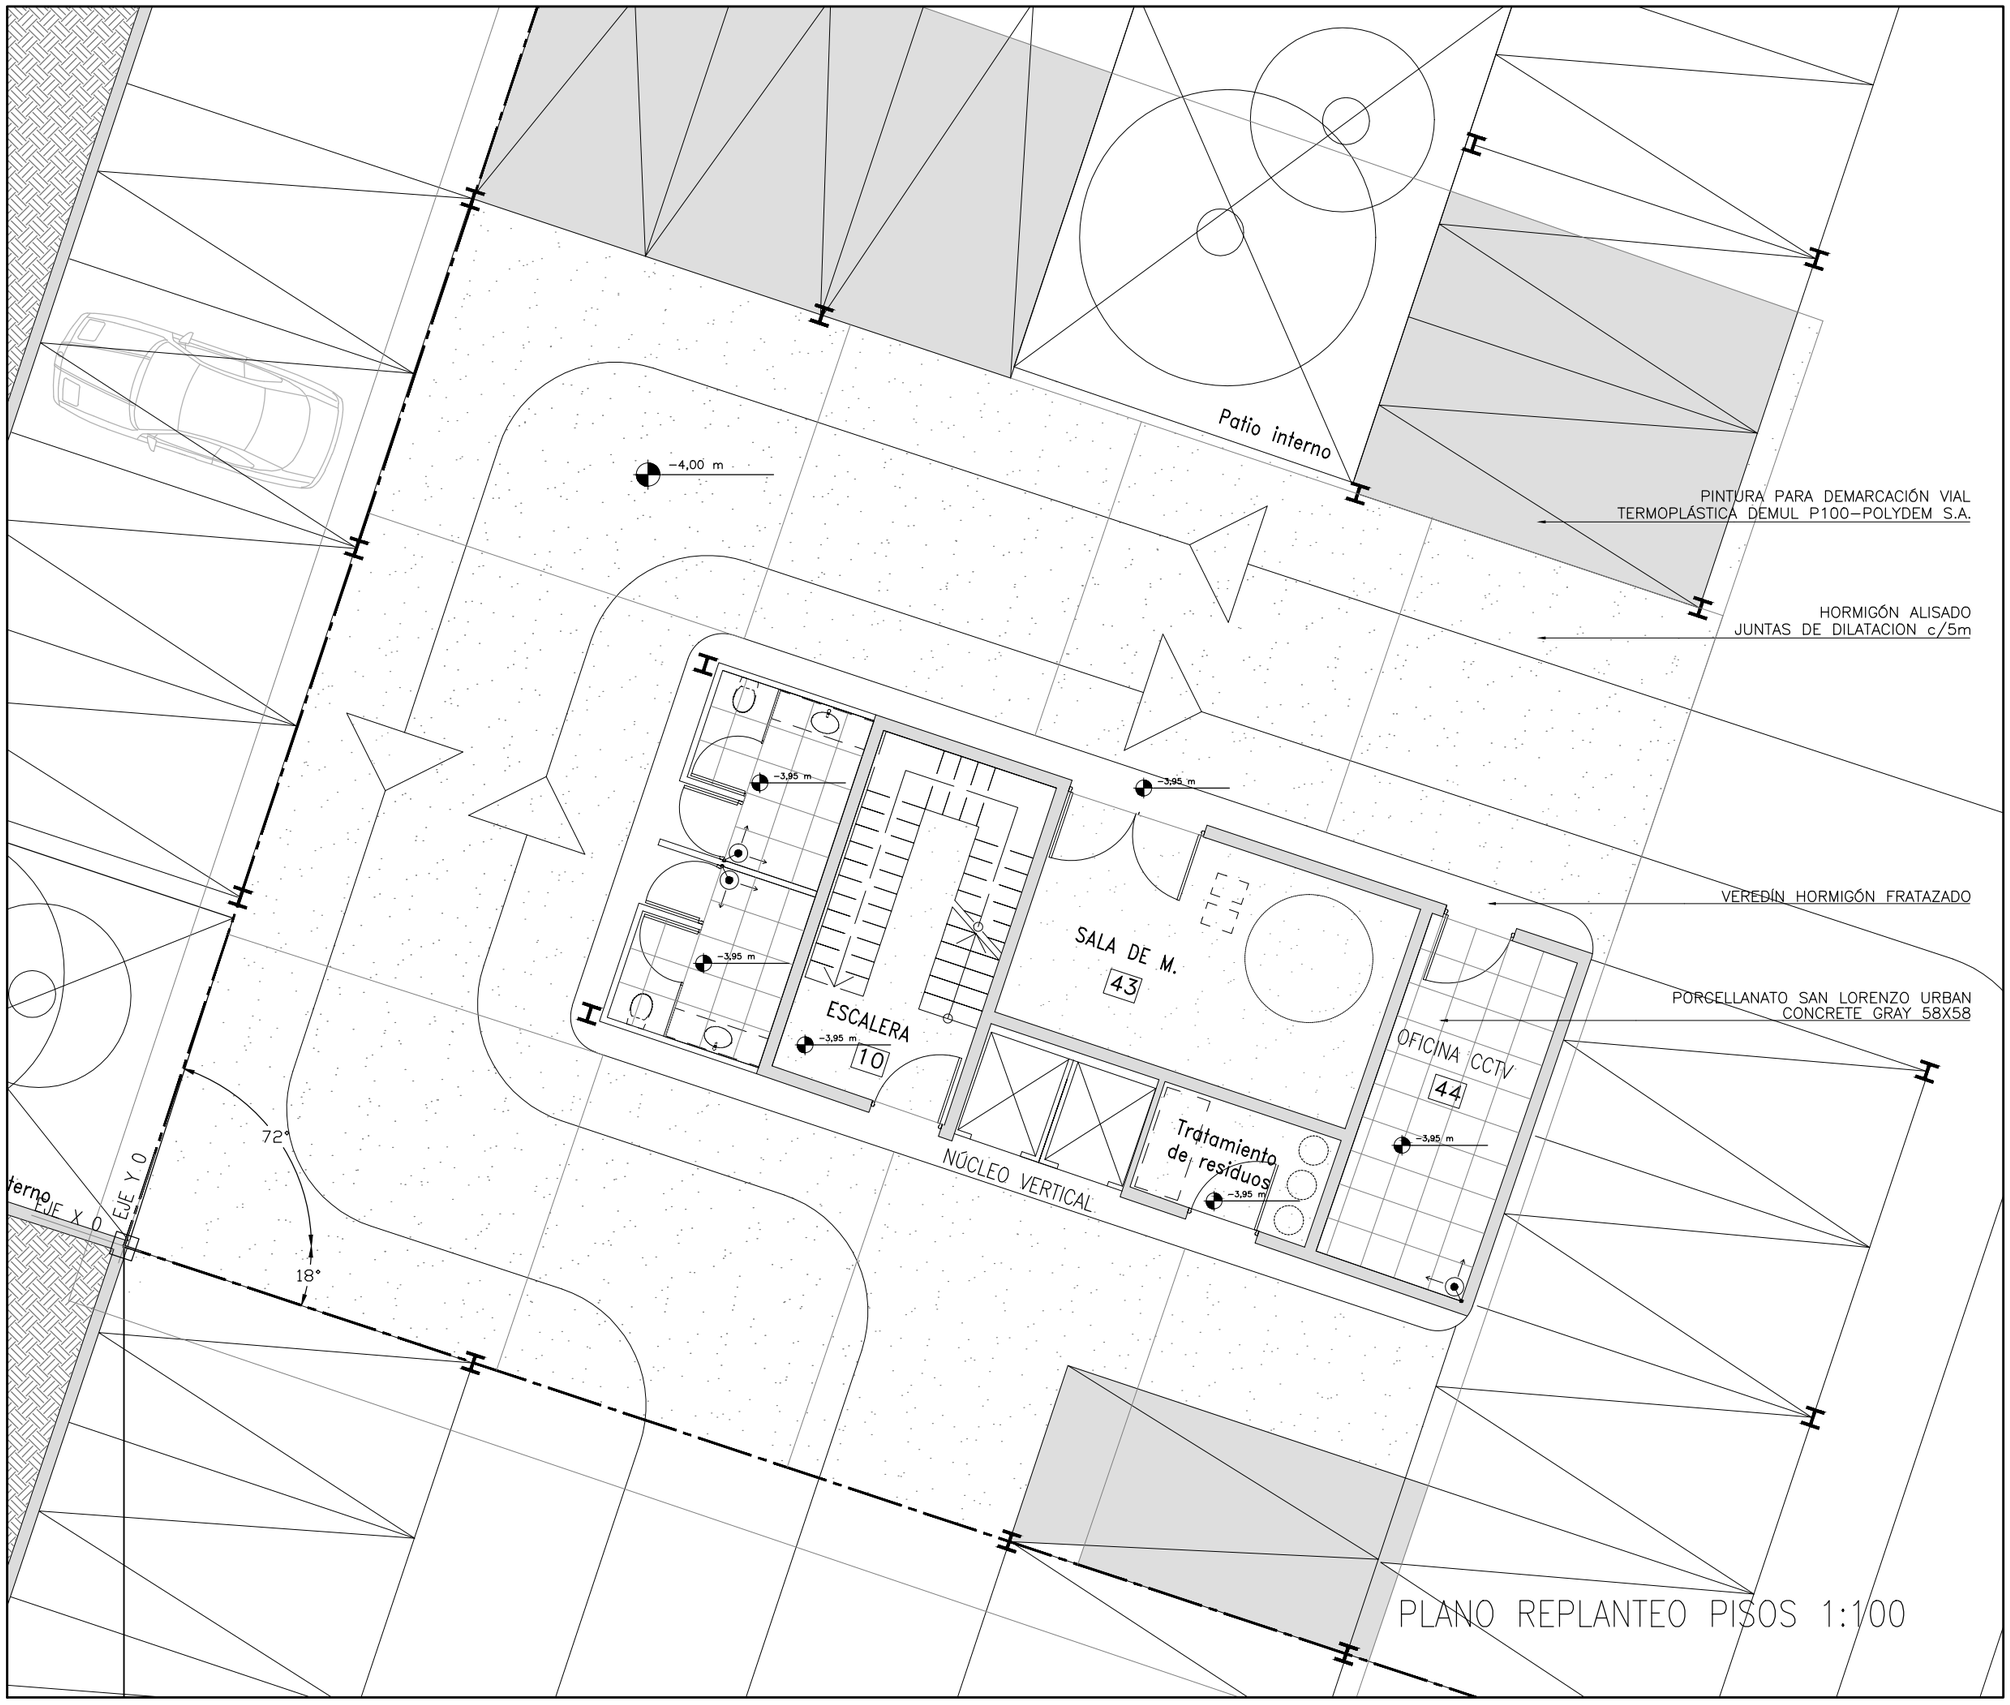

P|E

UNCUYO
UNIVERSIDAD NACIONAL DE CUYO

FACULTAD DE INGENIERÍA

DESCRIPCION

PLANO DE UBICACIÓN:

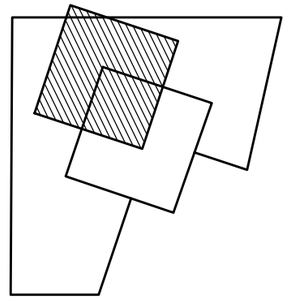

PLANO DE:
REPLANTEO-PISOS

GRUPO: 1
DIBUJO: FRANCO FRACCARO
ESCALA: 1.100
FECHA: 20/09/18
ARCHIVO CAD
PE-ADMIN-A-G1-REPLANTEO-PISOS

PLANO Nro. 04