PLANTA DESPIECE
BAÑO 2. ESC 1:25

REFERENCIAS
1.Llave De Luz 2 Puntos,Blanca Jeluz, Modelo Cristal
2.Llave De Luz Armada Kalop, Línea Civil, Toma Doble Negro
3.Secamanos electrico twister, automatico, A. noxidable c/380 m3
4.Mesada marbol para doble bacha e=5 cm
5.Melamina placa 15mm, Wengue Cedro,con espejo
6.Lavatorio redondo monocomando, acero inoxidable, marca ferrum, linea G4122
7.Dispenser Jabón Líquido, Jabonera, Acero Inoxidable, mod Vipo
8.Muro de H°A°
9.Llave de paso agua, fusion 3/4, bastago cabezal bronce
10.Inodoro largo con mochila deposito de apoyo, ferrum, mod andina
11.Portarollo de papel higienico acero inoxidable, mod dilpex
12.Pileta patio de pvc 10x10, con rejilla cloacal, mod ovcam
13.Puerta placa gromanti "americana" linea 2006, moldurada marco madera 85-10
14.Revestimiento ceramica lourdes victoria, bg 35x35, acabado satinado,color baige
15.ceramica de piso duetto tiza 33x33 1°era san lorenzo

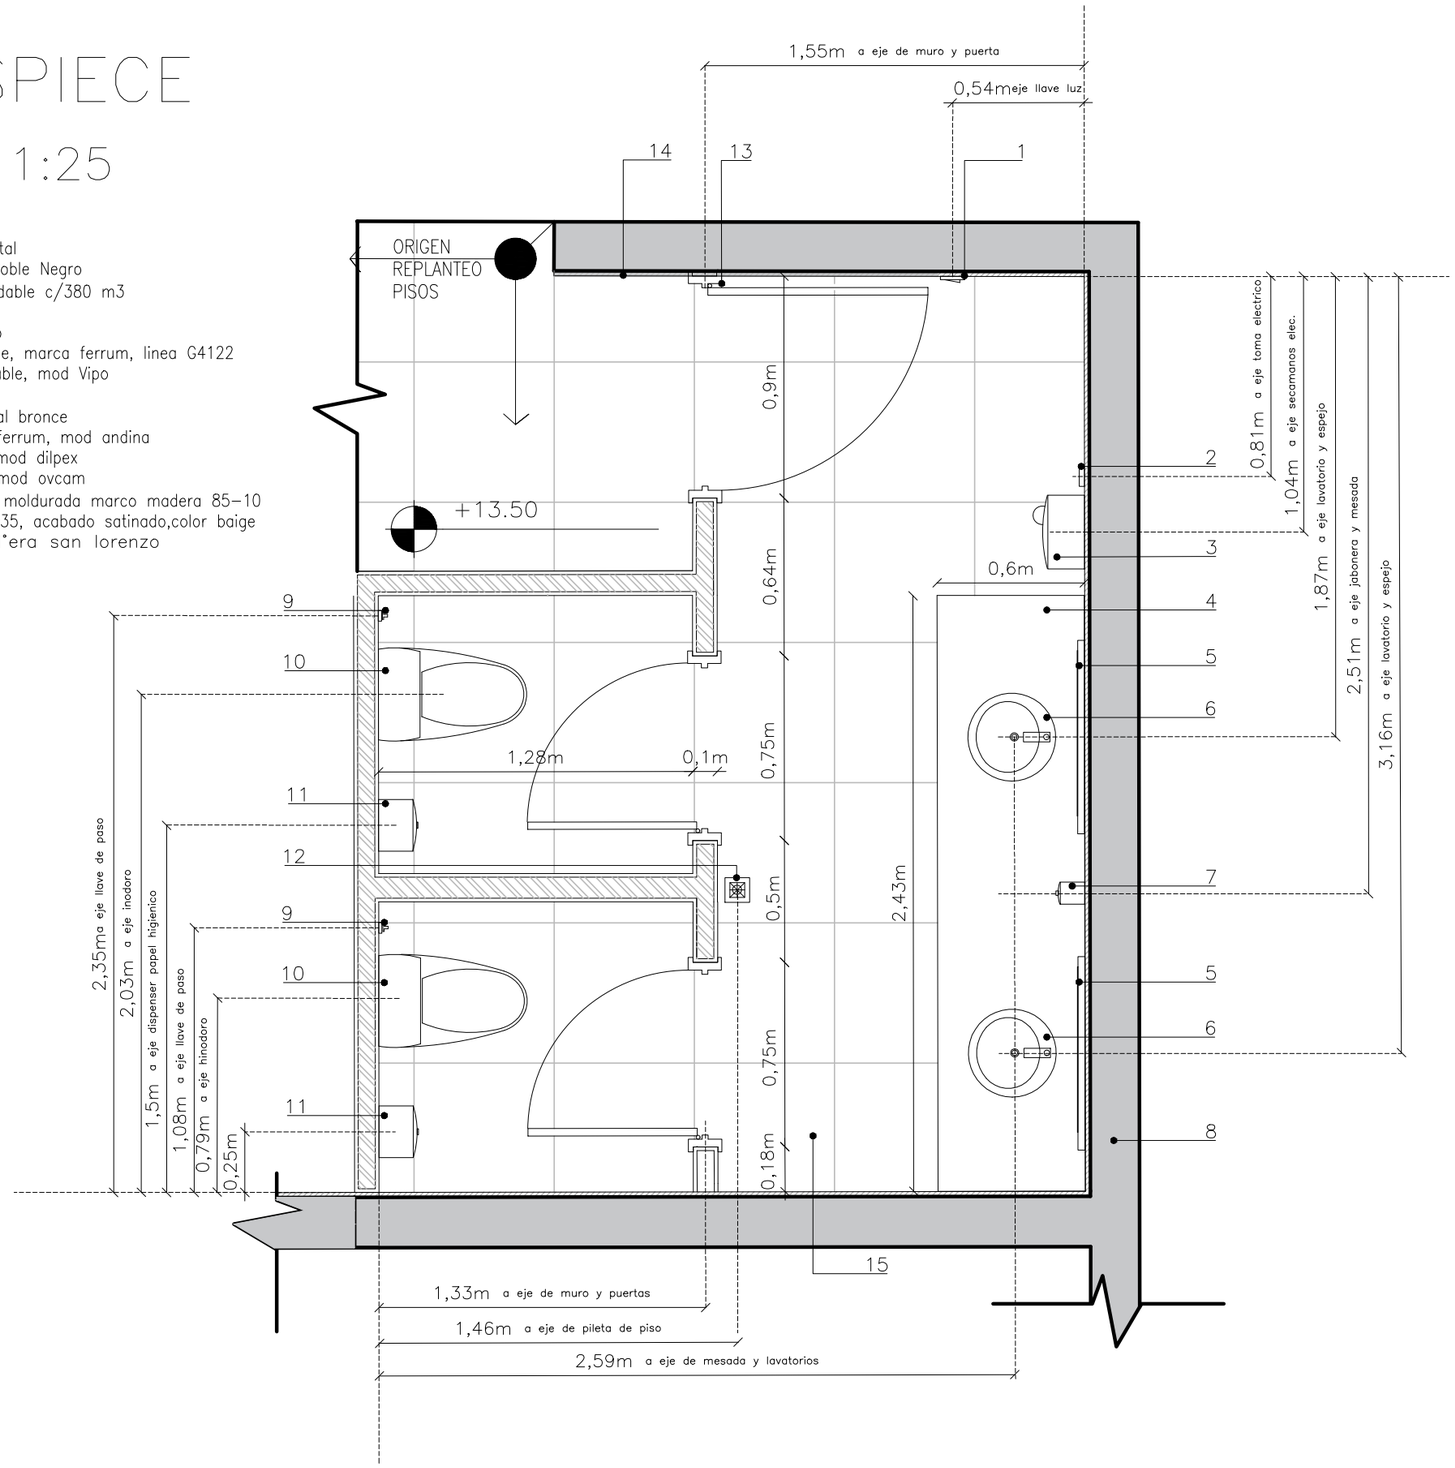

P|E

FACULTAD DE INGENIERÍA

DESCRIPCION

PLANO DE UBICACIÓN:

N

UBICACION 3° PISO

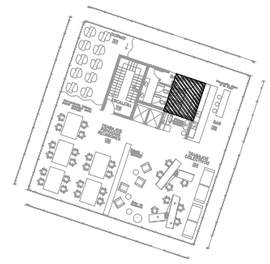

REFERENCIA UBICACION RESPECTO A PLANTA BAJA

PLANO DE:
PLANTA-DESPIECE

GRUPO: 10
DIBUJO: BASSI VANINA
ESCALA: 1.25
FECHA: 27/09/16
ARCHIVO CAD
PE-ADMIN-A-DESPIECE-BAÑOS/PLANTA/BASSI

PLANO Nro. 01