


DESCRIPCION

## VISTA DESPIECE BAÑO 2. MURO 2 ESC 1:25


### REFERENCIAS

- 1.Cielorraso Placa desmontable de yeso con terminación lisa, blanco, 66x66x0,64cm
- 2.artefacto de iluminación embutir con lampara tipo dulux 2x26
- 3.Revestimiento ceramica lourdes 35x35, acabado satinado,color baige
- 4.Portarollo de papel higienico acero inoxidable, mod dilpex
- 5.Inodoro largo con mochila deposito de apoyo, ferrum, mod andina
- 6.Llave de paso agua, fusion 3/4, bastago cabezal bronce
- 7.zocalo ceramico duetto tiza h=7 cm
- 8.Puerta placa gromanti "americana" linea 2006, moldurada marco madera 85-10

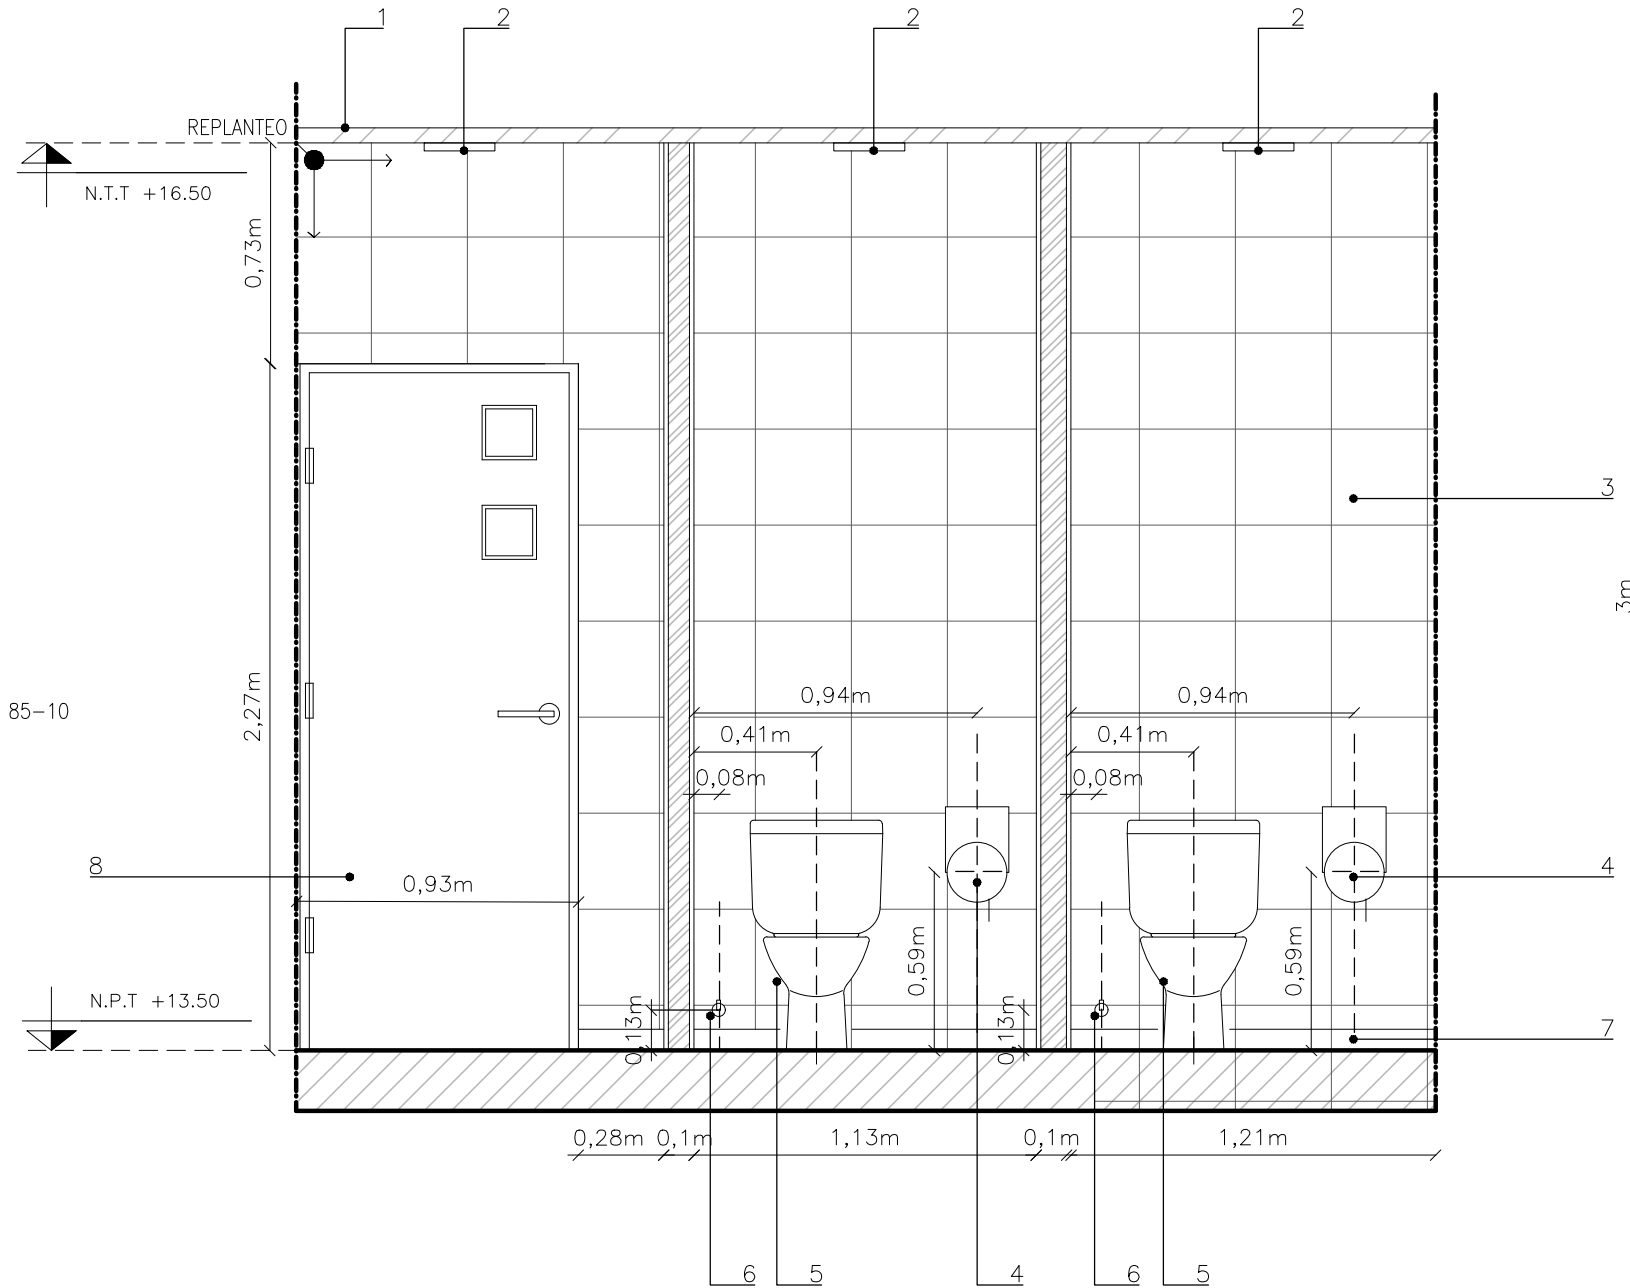

PLANO DE UBICACION:

UBICACION 3° PISO

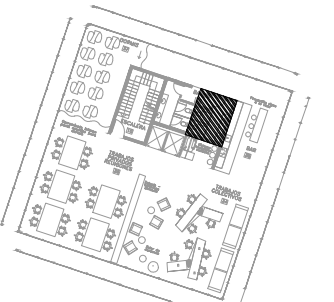

REFERENCIA UBICACION RESPECTO A PLANTA BAJA

PLANO DE:

**MURO-DESPICE**

GRUPO: 10

DIBUJO: BASSI VANINA

ESCALA: 1.25

FECHA: 27/09/16

ARCHIVO CAD

PE-ADMIN-A-DESPICE-BAÑOS/MURO  
/BASSI

PLANO Nro.