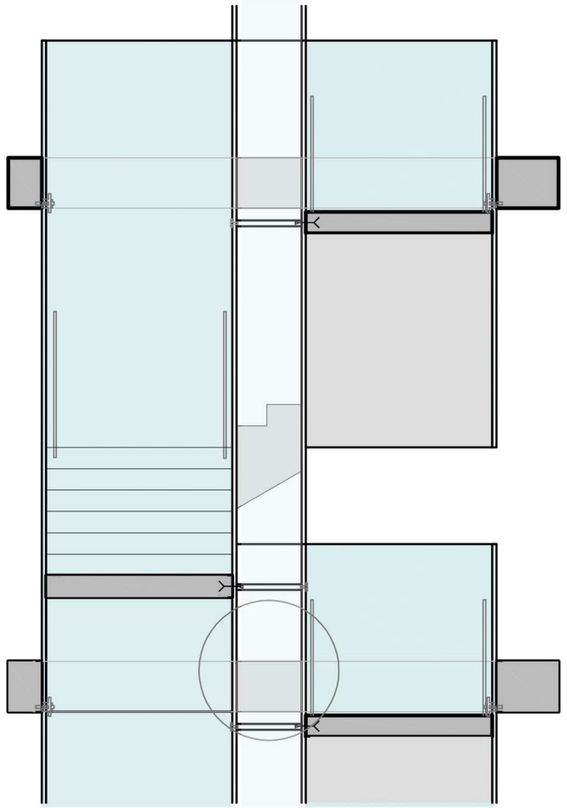

CORTE TRANSVERSAL
ESC 1:50

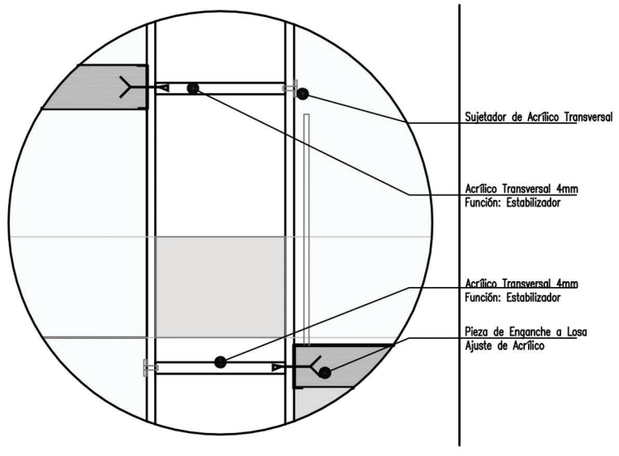

DETALLE
ESC 1:25

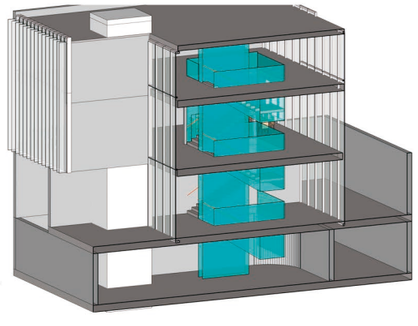

ESQUEMA
GENERAL

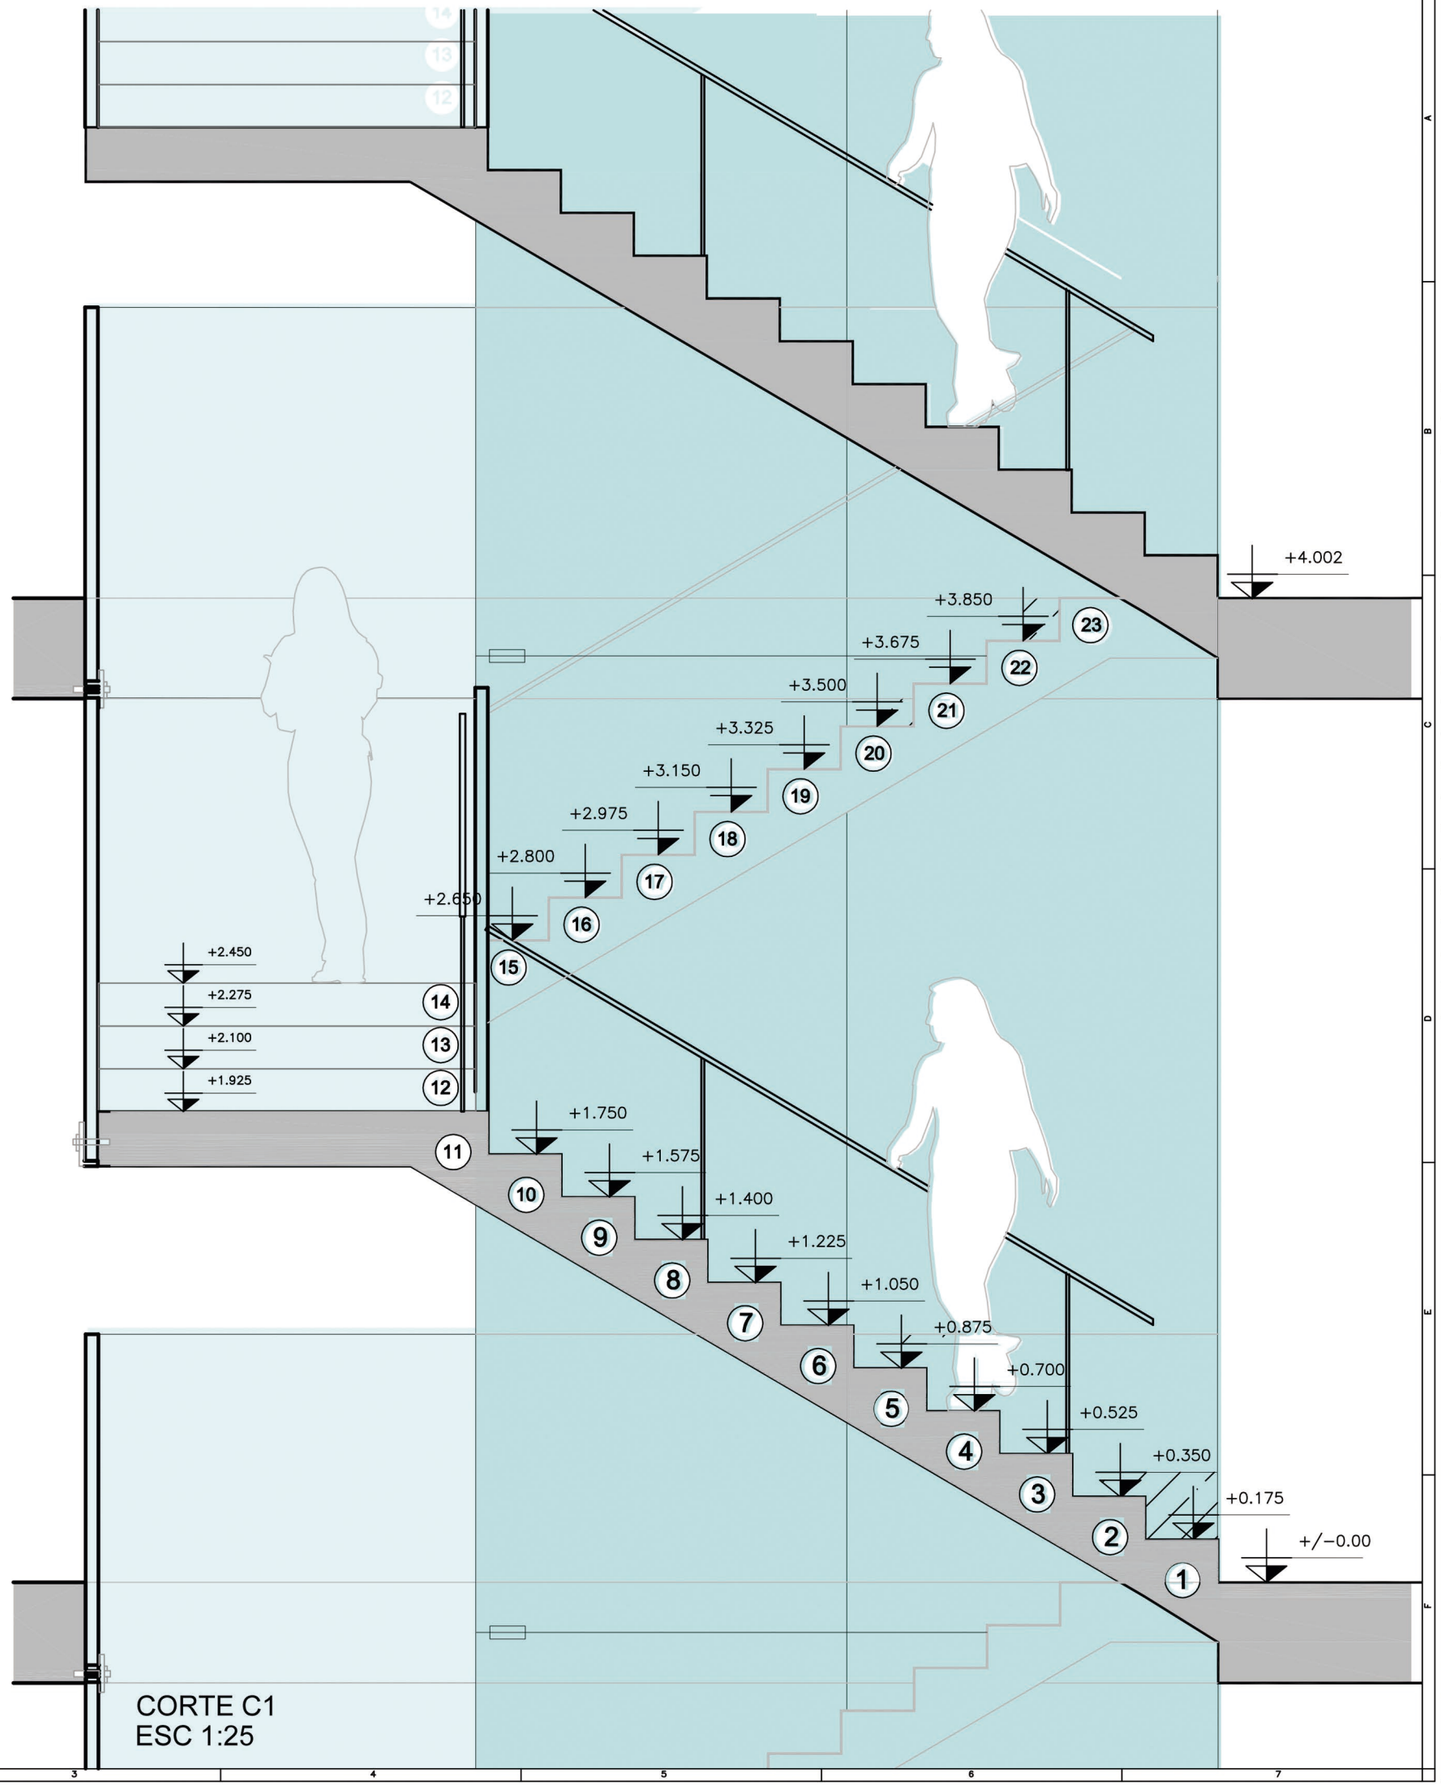

CORTE C1
ESC 1:25

P|E

FACULTAD DE INGENIERÍA

DESCRIPCION

PLANO DE UBICACIÓN:

N

PLANO DE:
DETALLE_ESCALERA

GRUPO: 10

DIBUJO:

ESCALA: 1.25

FECHA: 01/11/18

ARCHIVO CAD
PE-ADMIN-DETALLE-ESCALERA-G10

PLANO Nro. 02