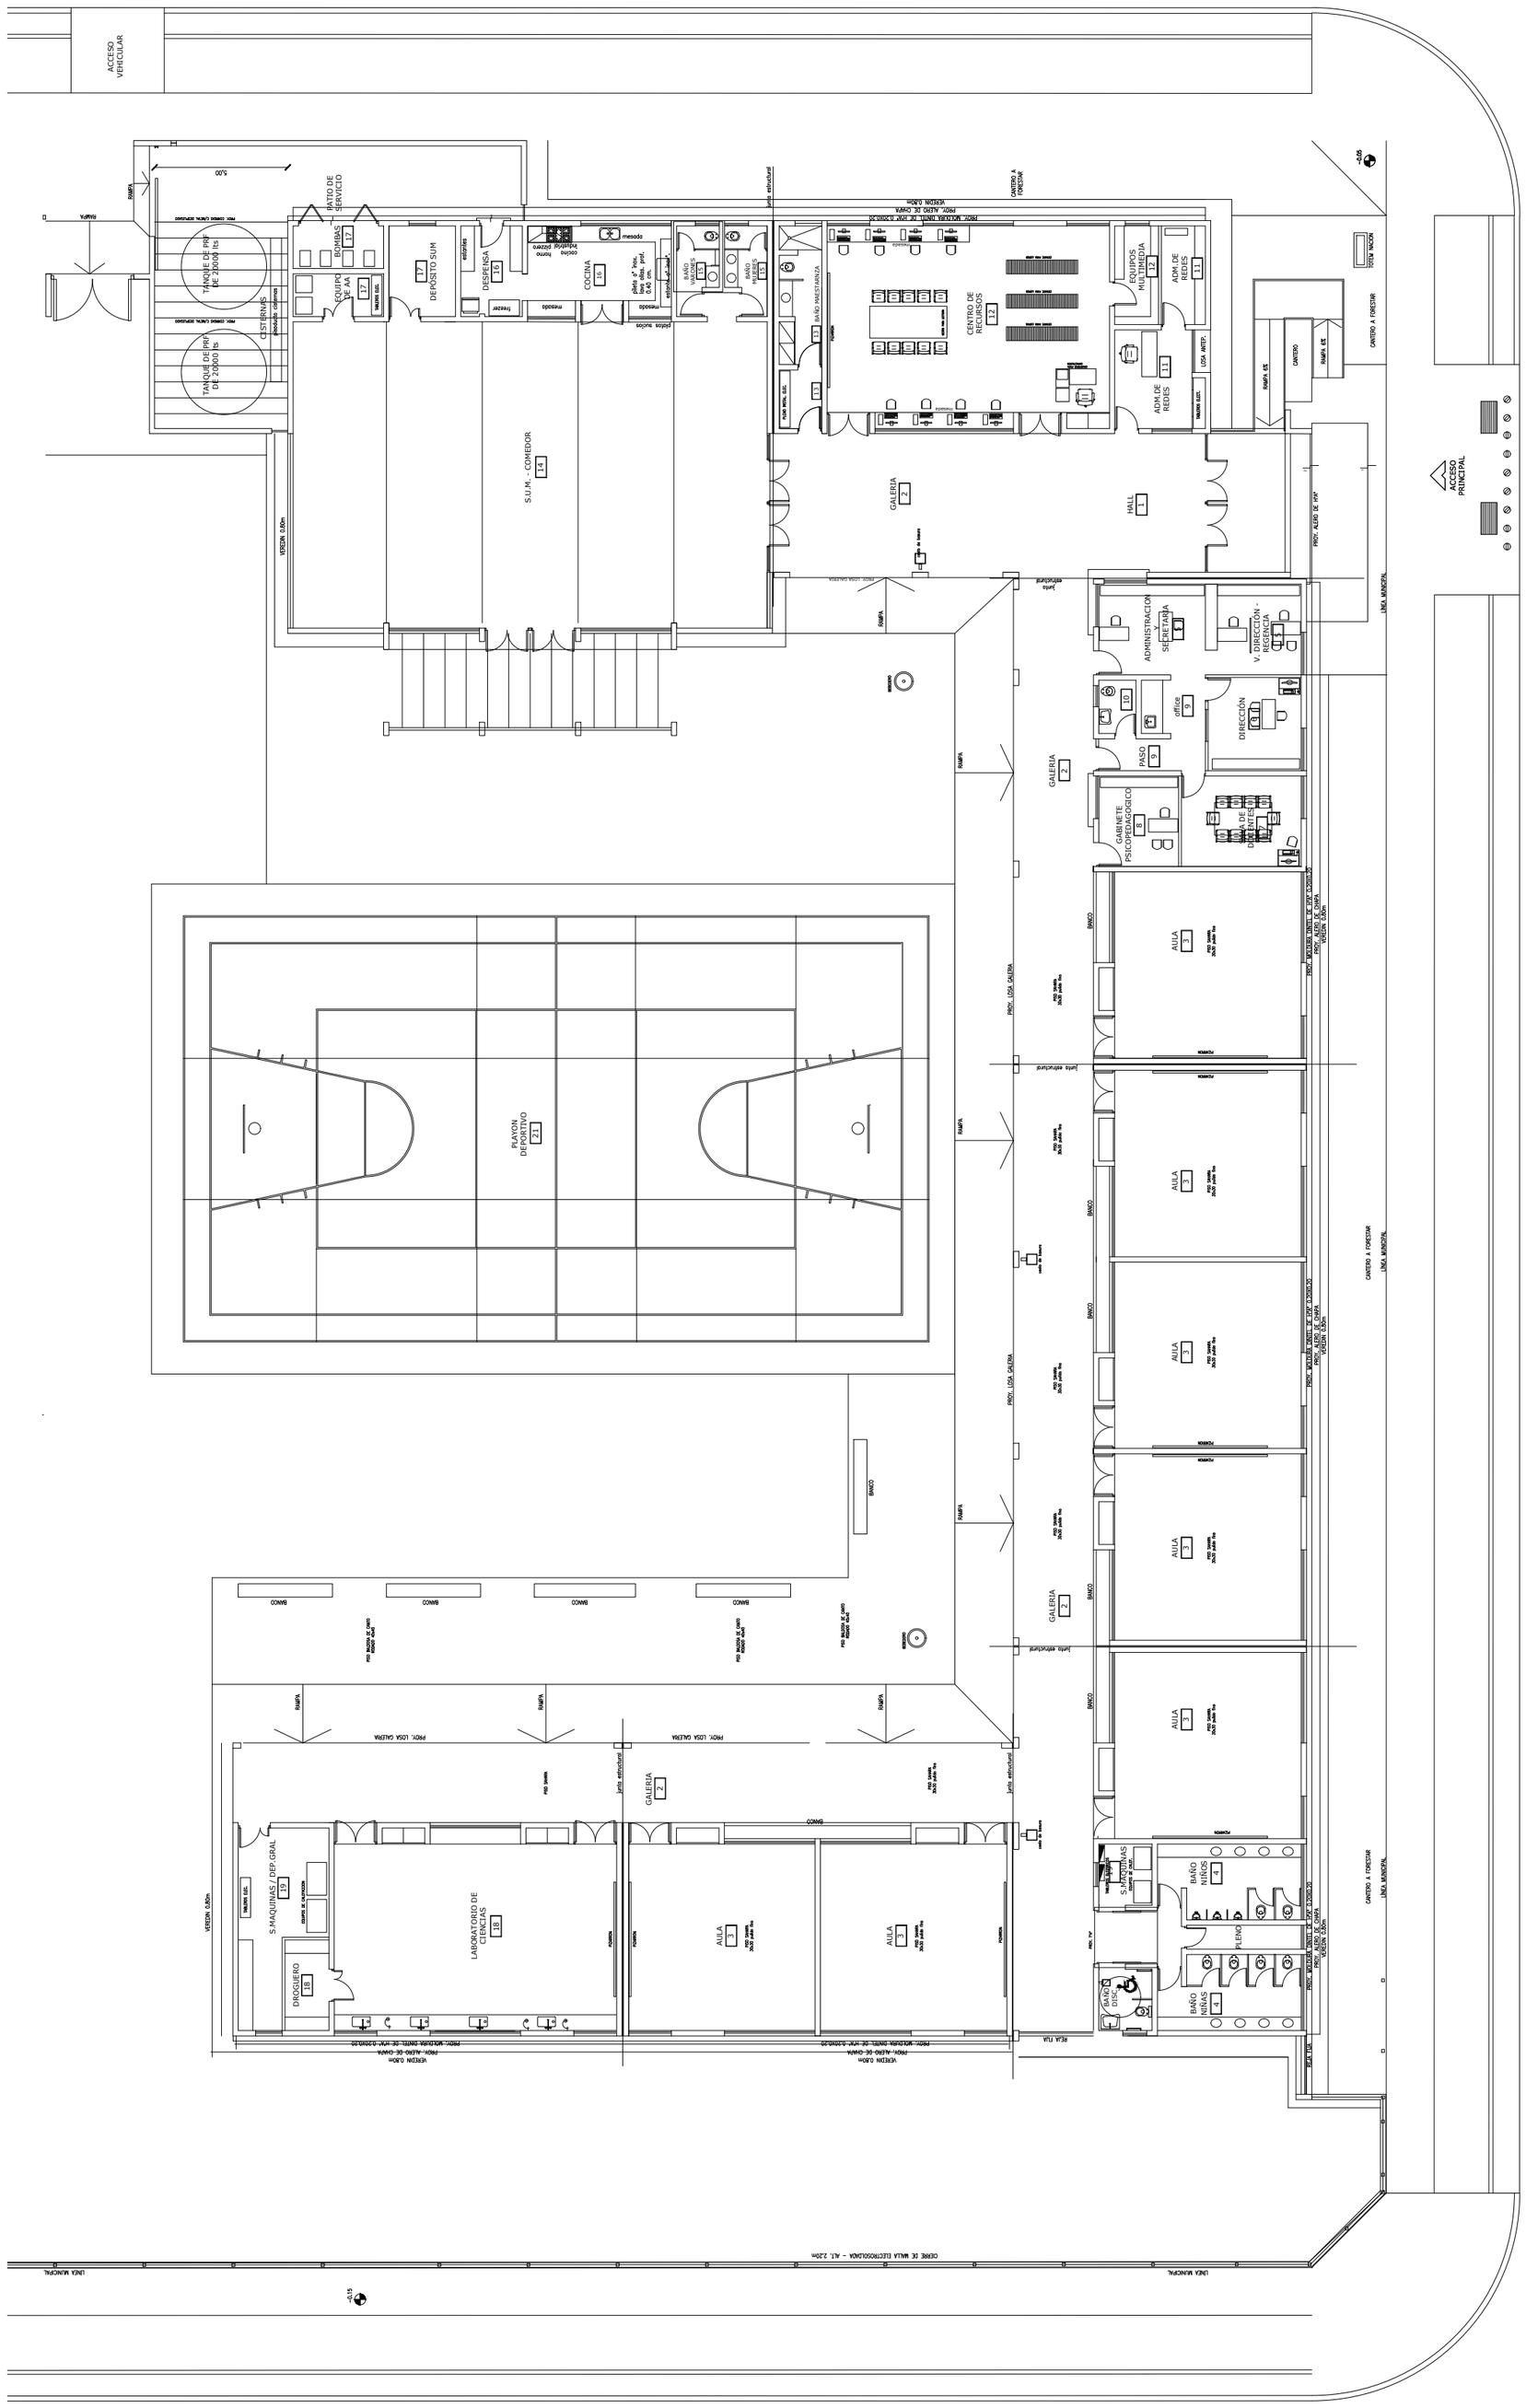
ACCESO VEHICULAR
ACCESO PRINCIPAL
PATIO DE SERVICIO
BOMBAS
EQUIPO DE AA
DEPOSITO SUM
DESPENSA
COCINA
BAÑO VARONES
BAÑO MUJERES
CISTERNAS
TANQUE DE PRE DE 20000 lts
S.U.M. - COMEDOR
GALERIA
HALL
CENTRO DE RECURSOS
EQUIPOS MULTIMEDIA
ADM. DE REDES
ADMINISTRACION Y SECRETARIA
V. DIRECCIÓN - REGENCIA
DIRECCIÓN
office
PASO
GABINETE PSICOPEDAGOGICO
SALA DE DOCENTES
AULA
PLAYON DEPORTIVO
S.MAQUINAS / DEP.GRAL
DROGUERO
LABORATORIO DE CIENCIAS
BAÑO NIÑOS
BAÑO NIÑAS
PLENO
BAÑO DISC.
CANTERO A FORESTAR
LINEA MUNICIPAL
CIERE DE MALLA ELECTROSOLDADA - ALT. 2.20m

ESCUELA G1