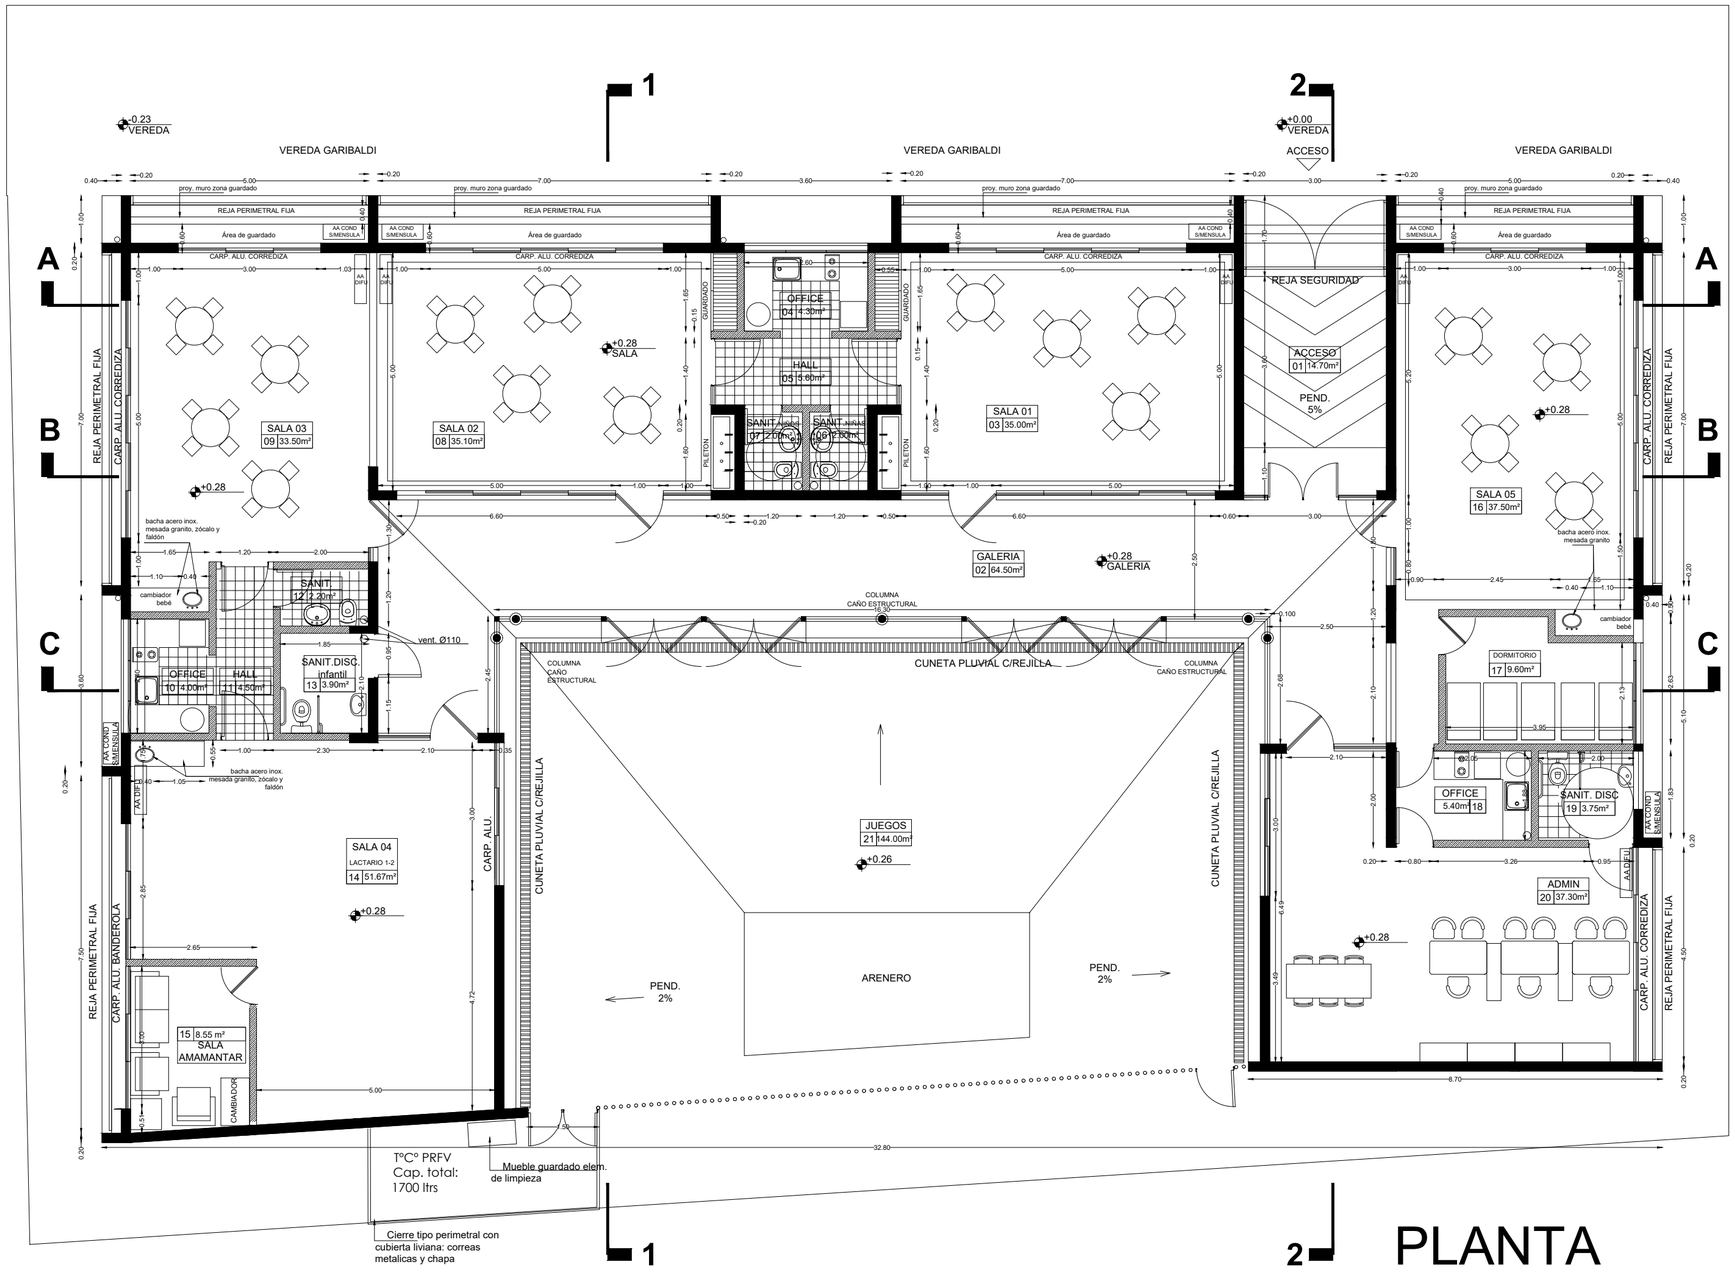
VEREDA GARIBALDI
ACCESO
REJA PERIMETRAL FIJA
CARP. ALU. CORREDIZA
Área de guardado
SALA 03
09 33.50m²
SALA 02
08 35.10m²
OFFICE
04 4.30m²
HALL
05 5.60m²
SANIT. ADOS
07 2.00m²
SANIT. NIÑAS
06 2.30m²
SALA 01
03 35.00m²
ACCESO
01 14.70m²
PEND.
5%
REJA SEGURIDAD
SALA 05
16 37.50m²
GALERIA
02 64.50m²
SANIT.
12 2.20m²
SANIT.DISC.
infantil
13 3.90m²
OFFICE
10 4.00m²
HALL
11 4.50m²
SALA 04
LACTARIO 1-2
14 51.67m²
15 8.55 m²
SALA
AMAMANTAR
CAMBIADOR
DORMITORIO
17 9.60m²
OFFICE
5.40m² 18
SANIT. DISC
19 3.75m²
ADMIN
20 37.30m²
CUNETA PLUVIAL C/REJILLA
JUEGOS
21 144.00m²
ARENERO
PEND.
2%
COLUMNA
CAÑO ESTRUCTURAL
T°C° PRFV
Cap. total:
1700 ltrs
Mueble guardado elem.
de limpieza
Cierre tipo perimetral con
cubierta liviana: correas
metalicas y chapa
PLANTA

JARDIN G2