


OBRAS DE EQUIPAMIENTO URBANO

- CONTENEDORES DOMICILIARIOS DE RESIDUOS
- SEÑALÉTICA URBANA
- REFUGIOS E INDICADOR DE PARADA DE COLECTIVO
- ESPACIOS VERDES (PERTENECIENTE POT2)

TRANSPORTE PÚBLICO

- GRUPO 2 (A) Carril Nacional
A-22 Corralitos x nacional - B° Grilli - Malvinas
A-22 Corralitos x nacional Calle Ferrari
- GRUPO 2 (B) Carril Godoy Cruz
B-22 Corralitos x godoy cruz Km 14 B° Grilli - Malvinas
B-22 Corralitos x milagros Km 14 B° Grilli - Malvinas
B-22 Corralitos - Las Violetas x Acceso este
- GRUPO 5 (Linea 50)
55 - Centro Molina - Centro x casa de gobierno
55 - Centro - Colonia Molina x Microhospital

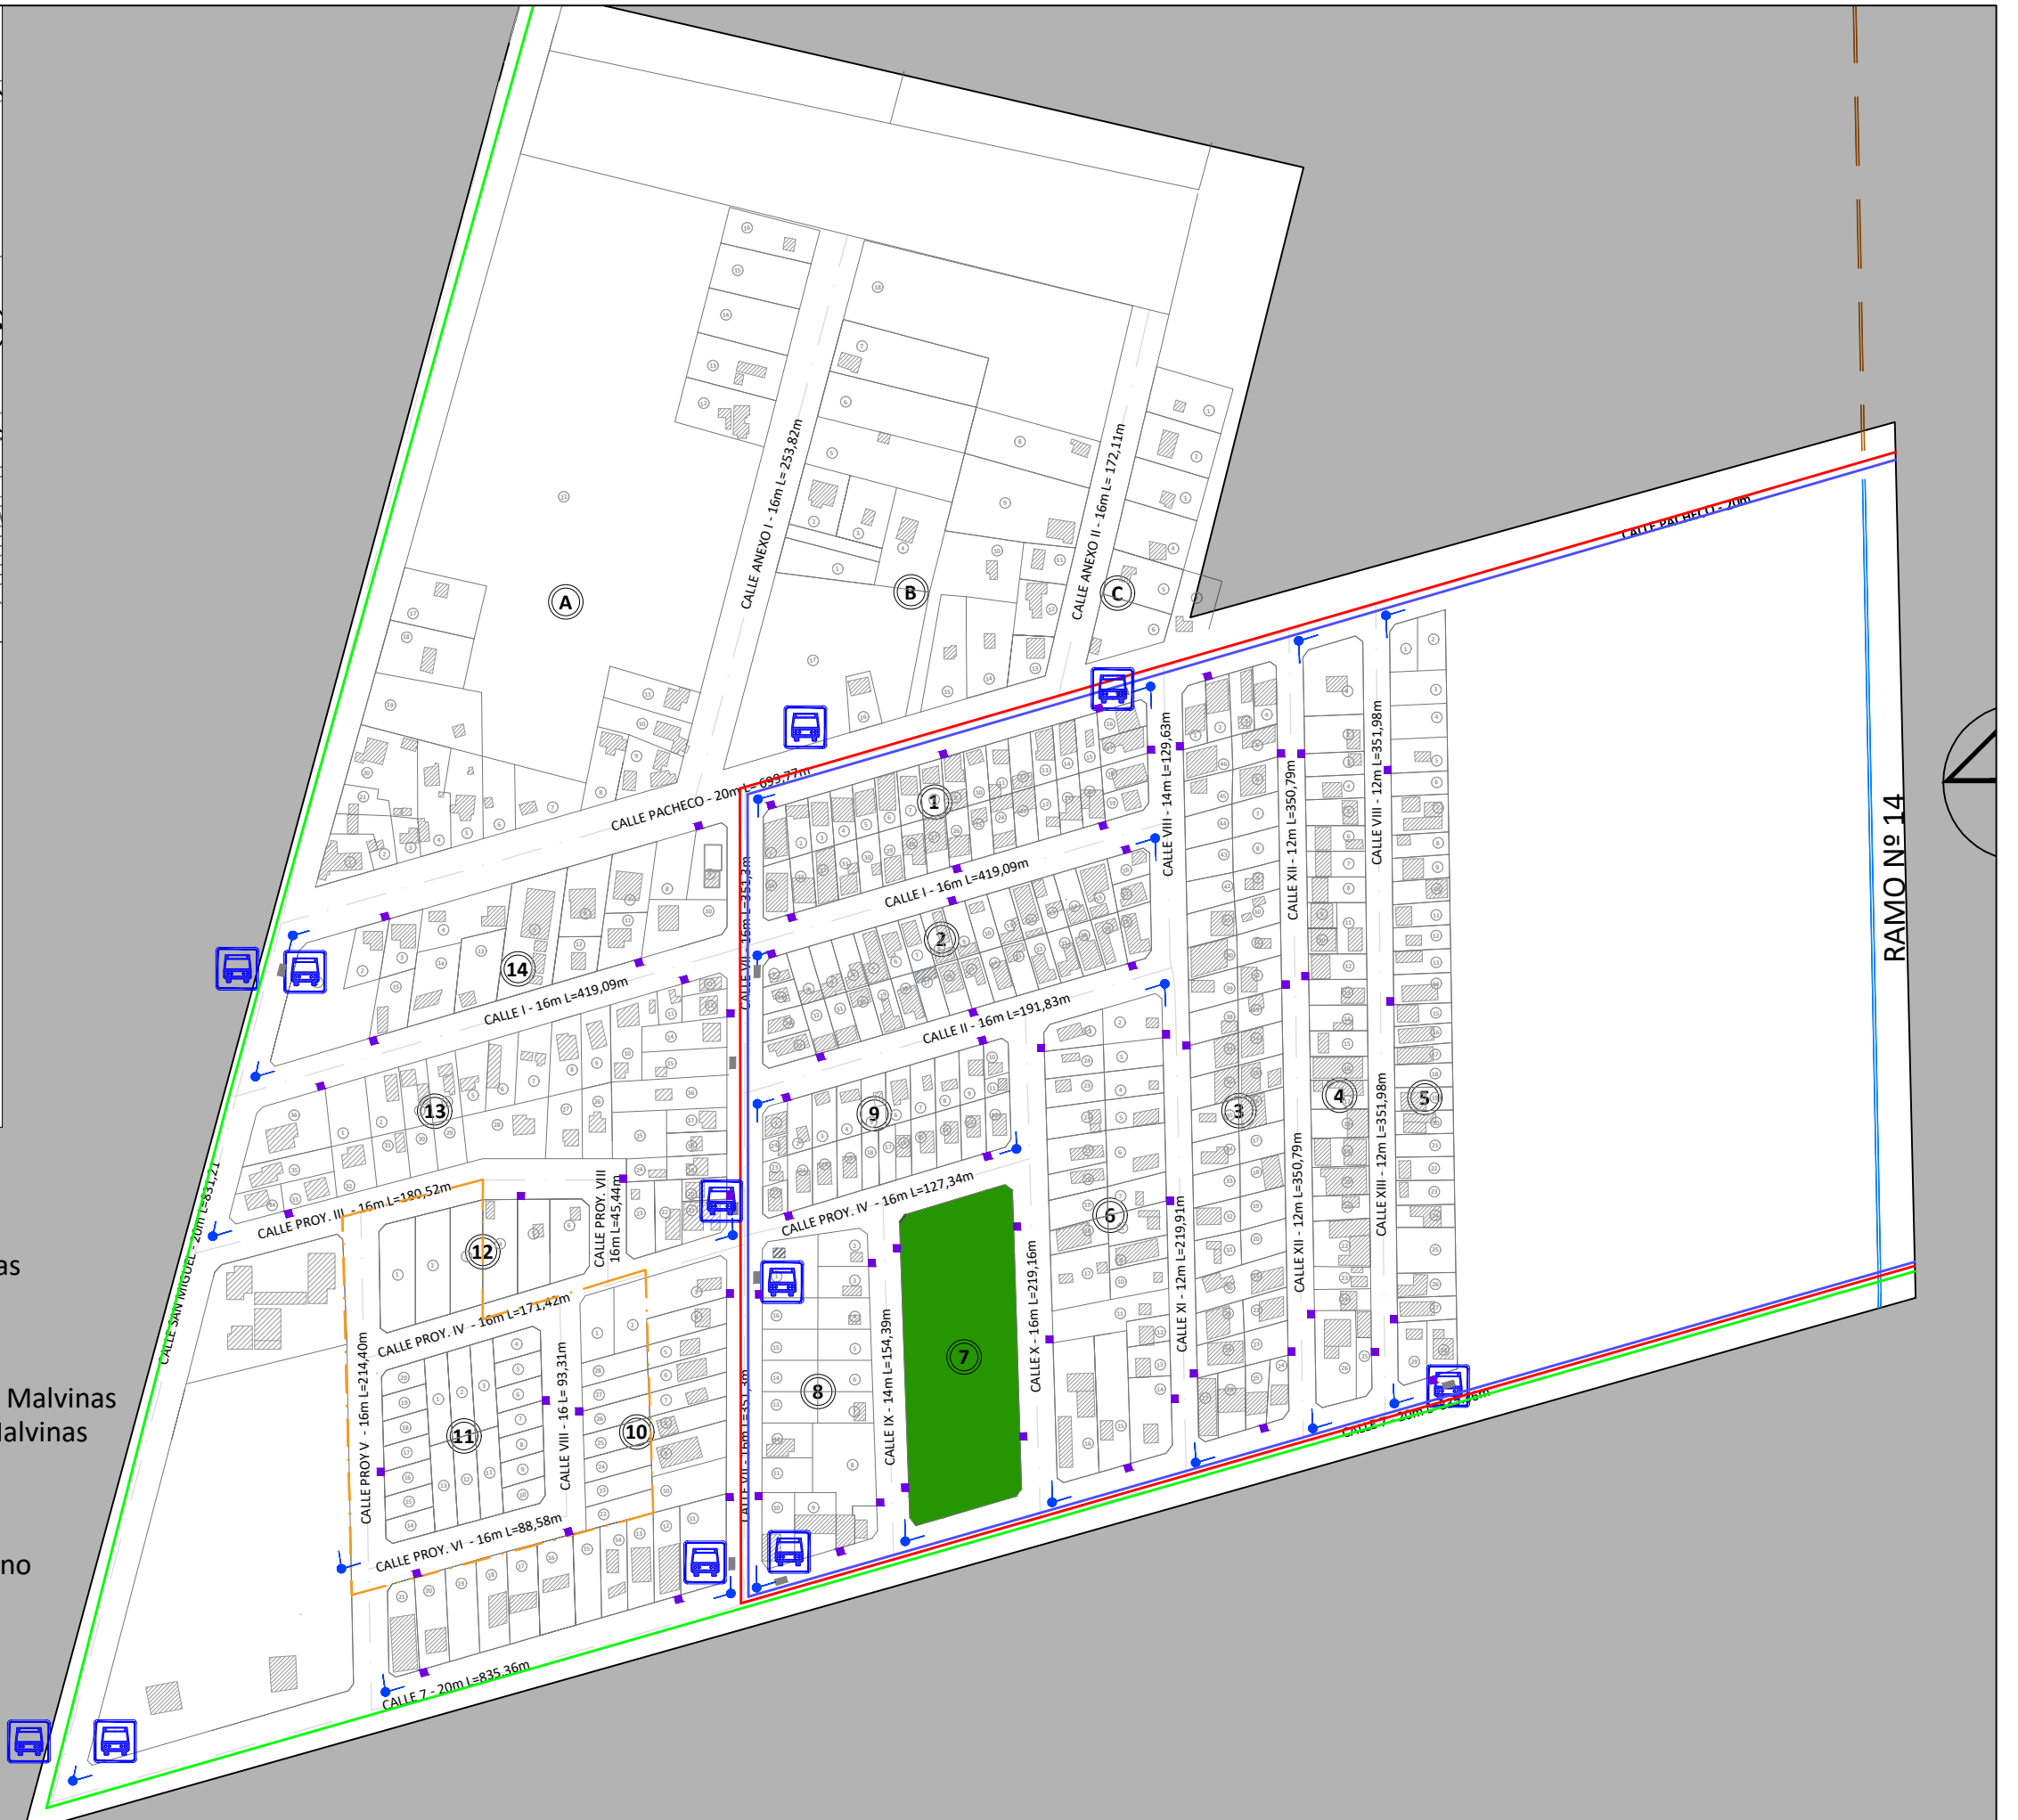

Programa ARGENTINA UNIDA POR LA INTEGRACIÓN DE BARRIOS POPULARES Y LOTE AR

Proyecto PUENTE DE HIERRO OESTE II

Proyectos de Obras Tempranas

B° GRILLI NORTE - B° EVELYN y SECTOR ANEXO I

Esc.: 1:40000