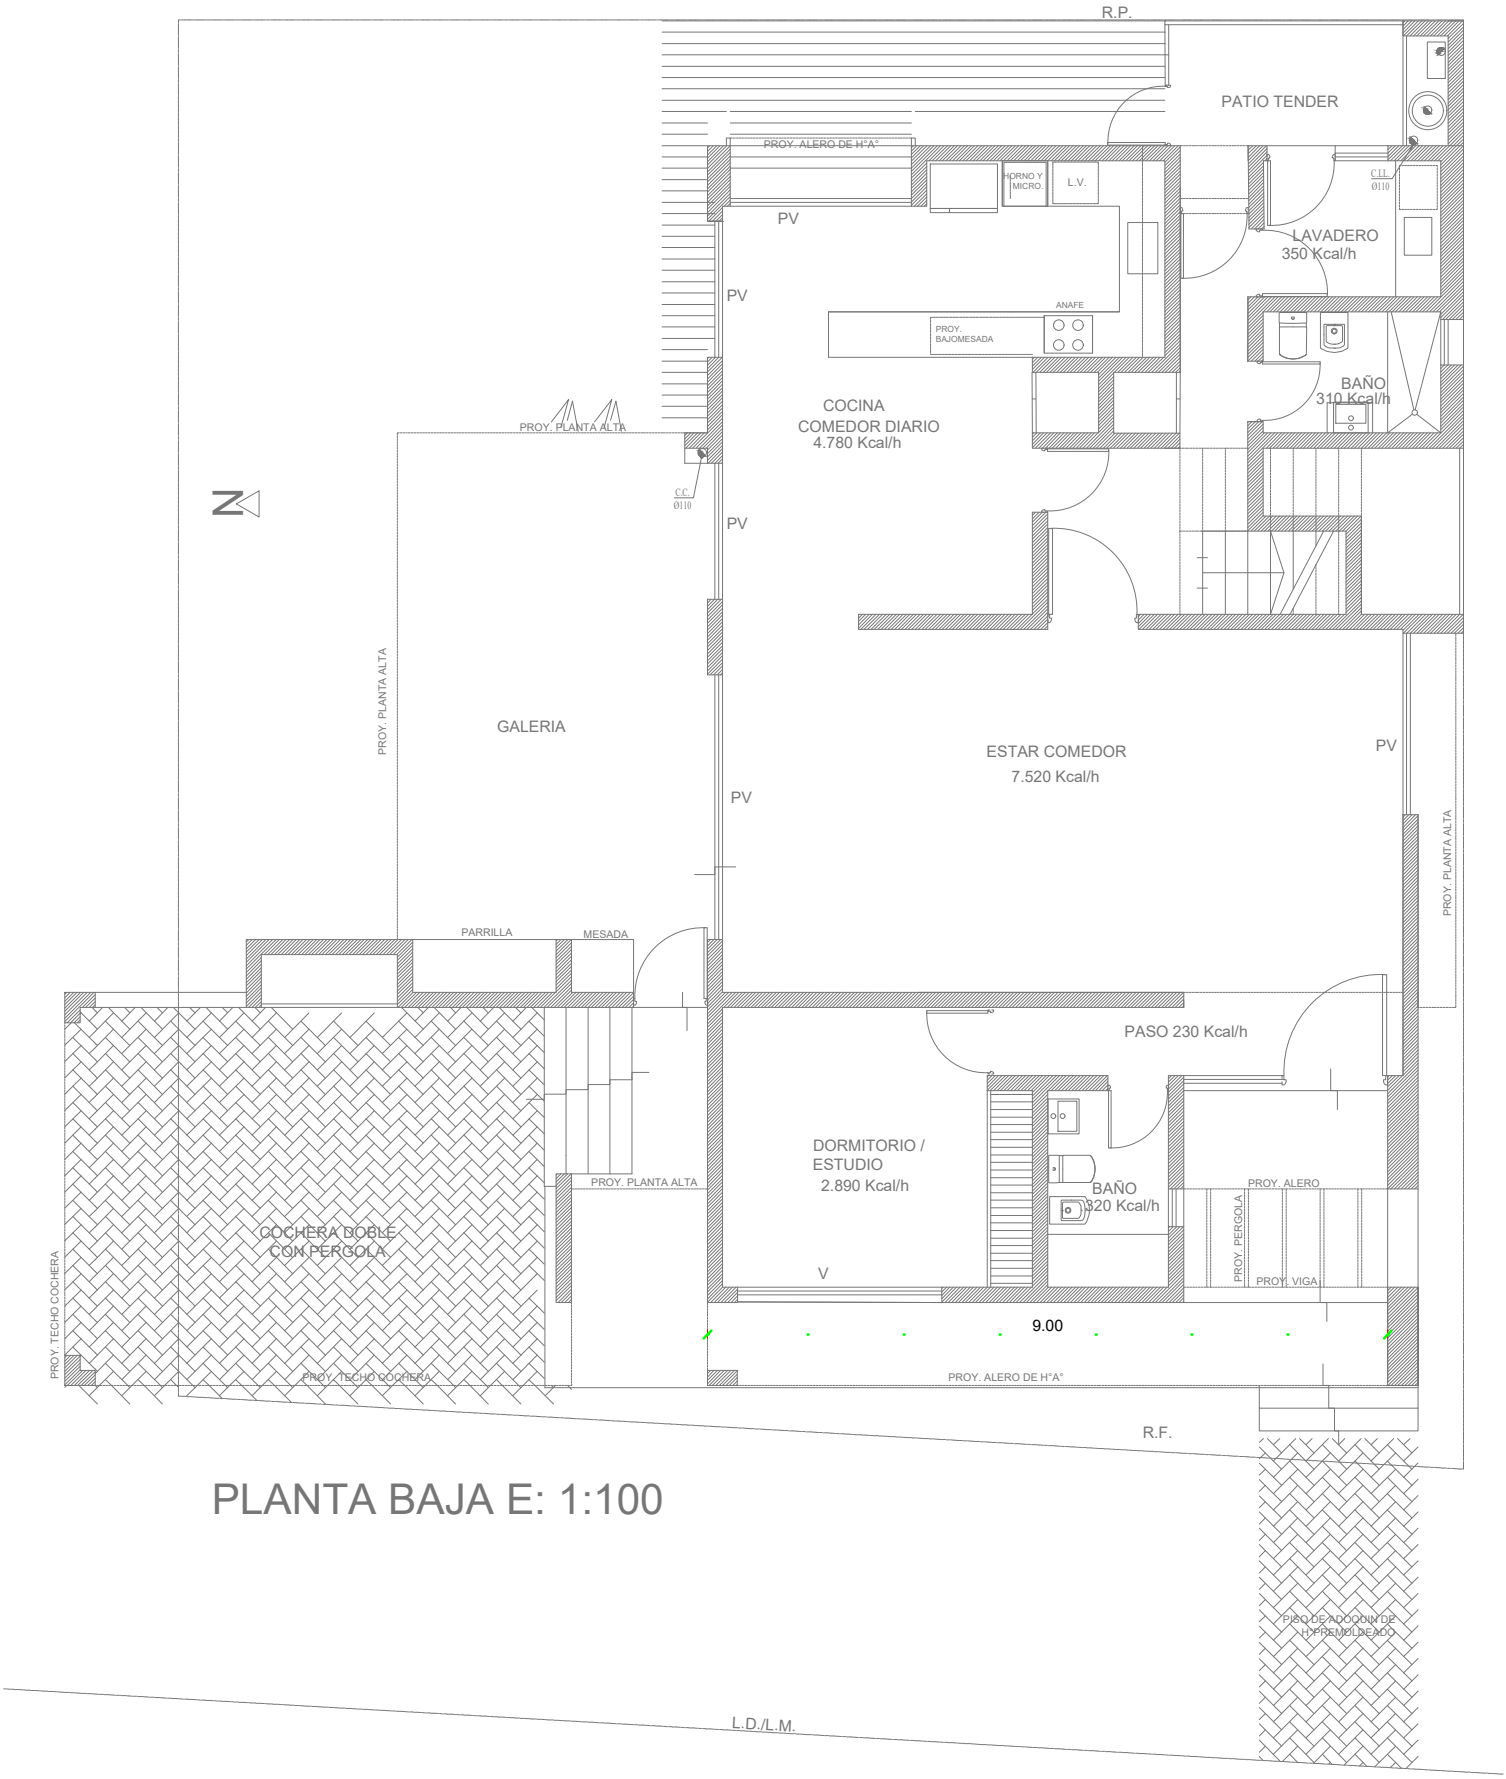

PLANTA BAJA E: 1:100