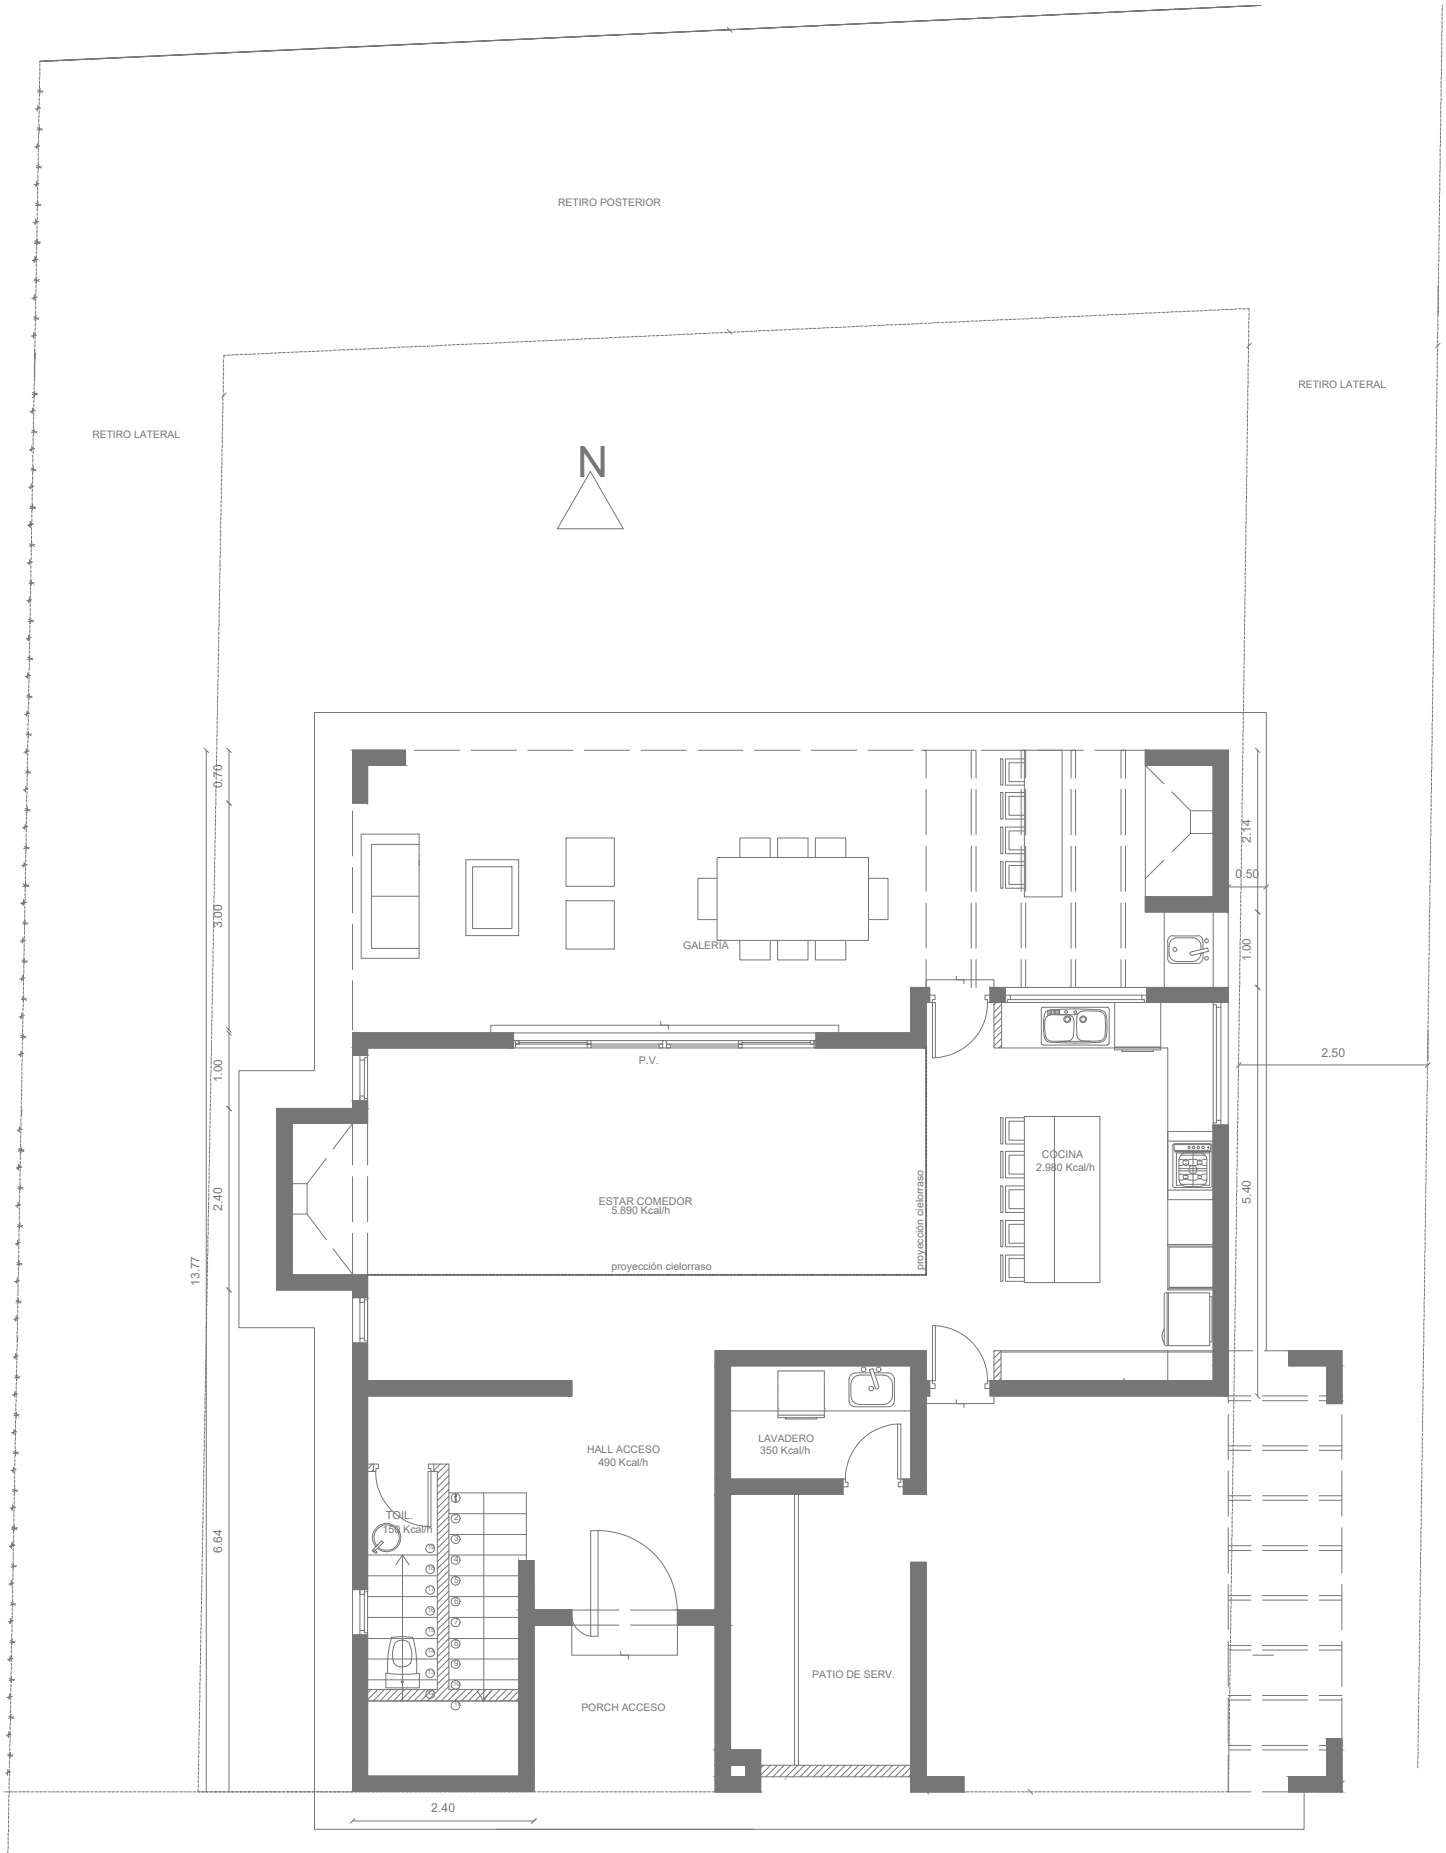

PLANTA BAJA
E: 1:100