


ancia - cerco vivo

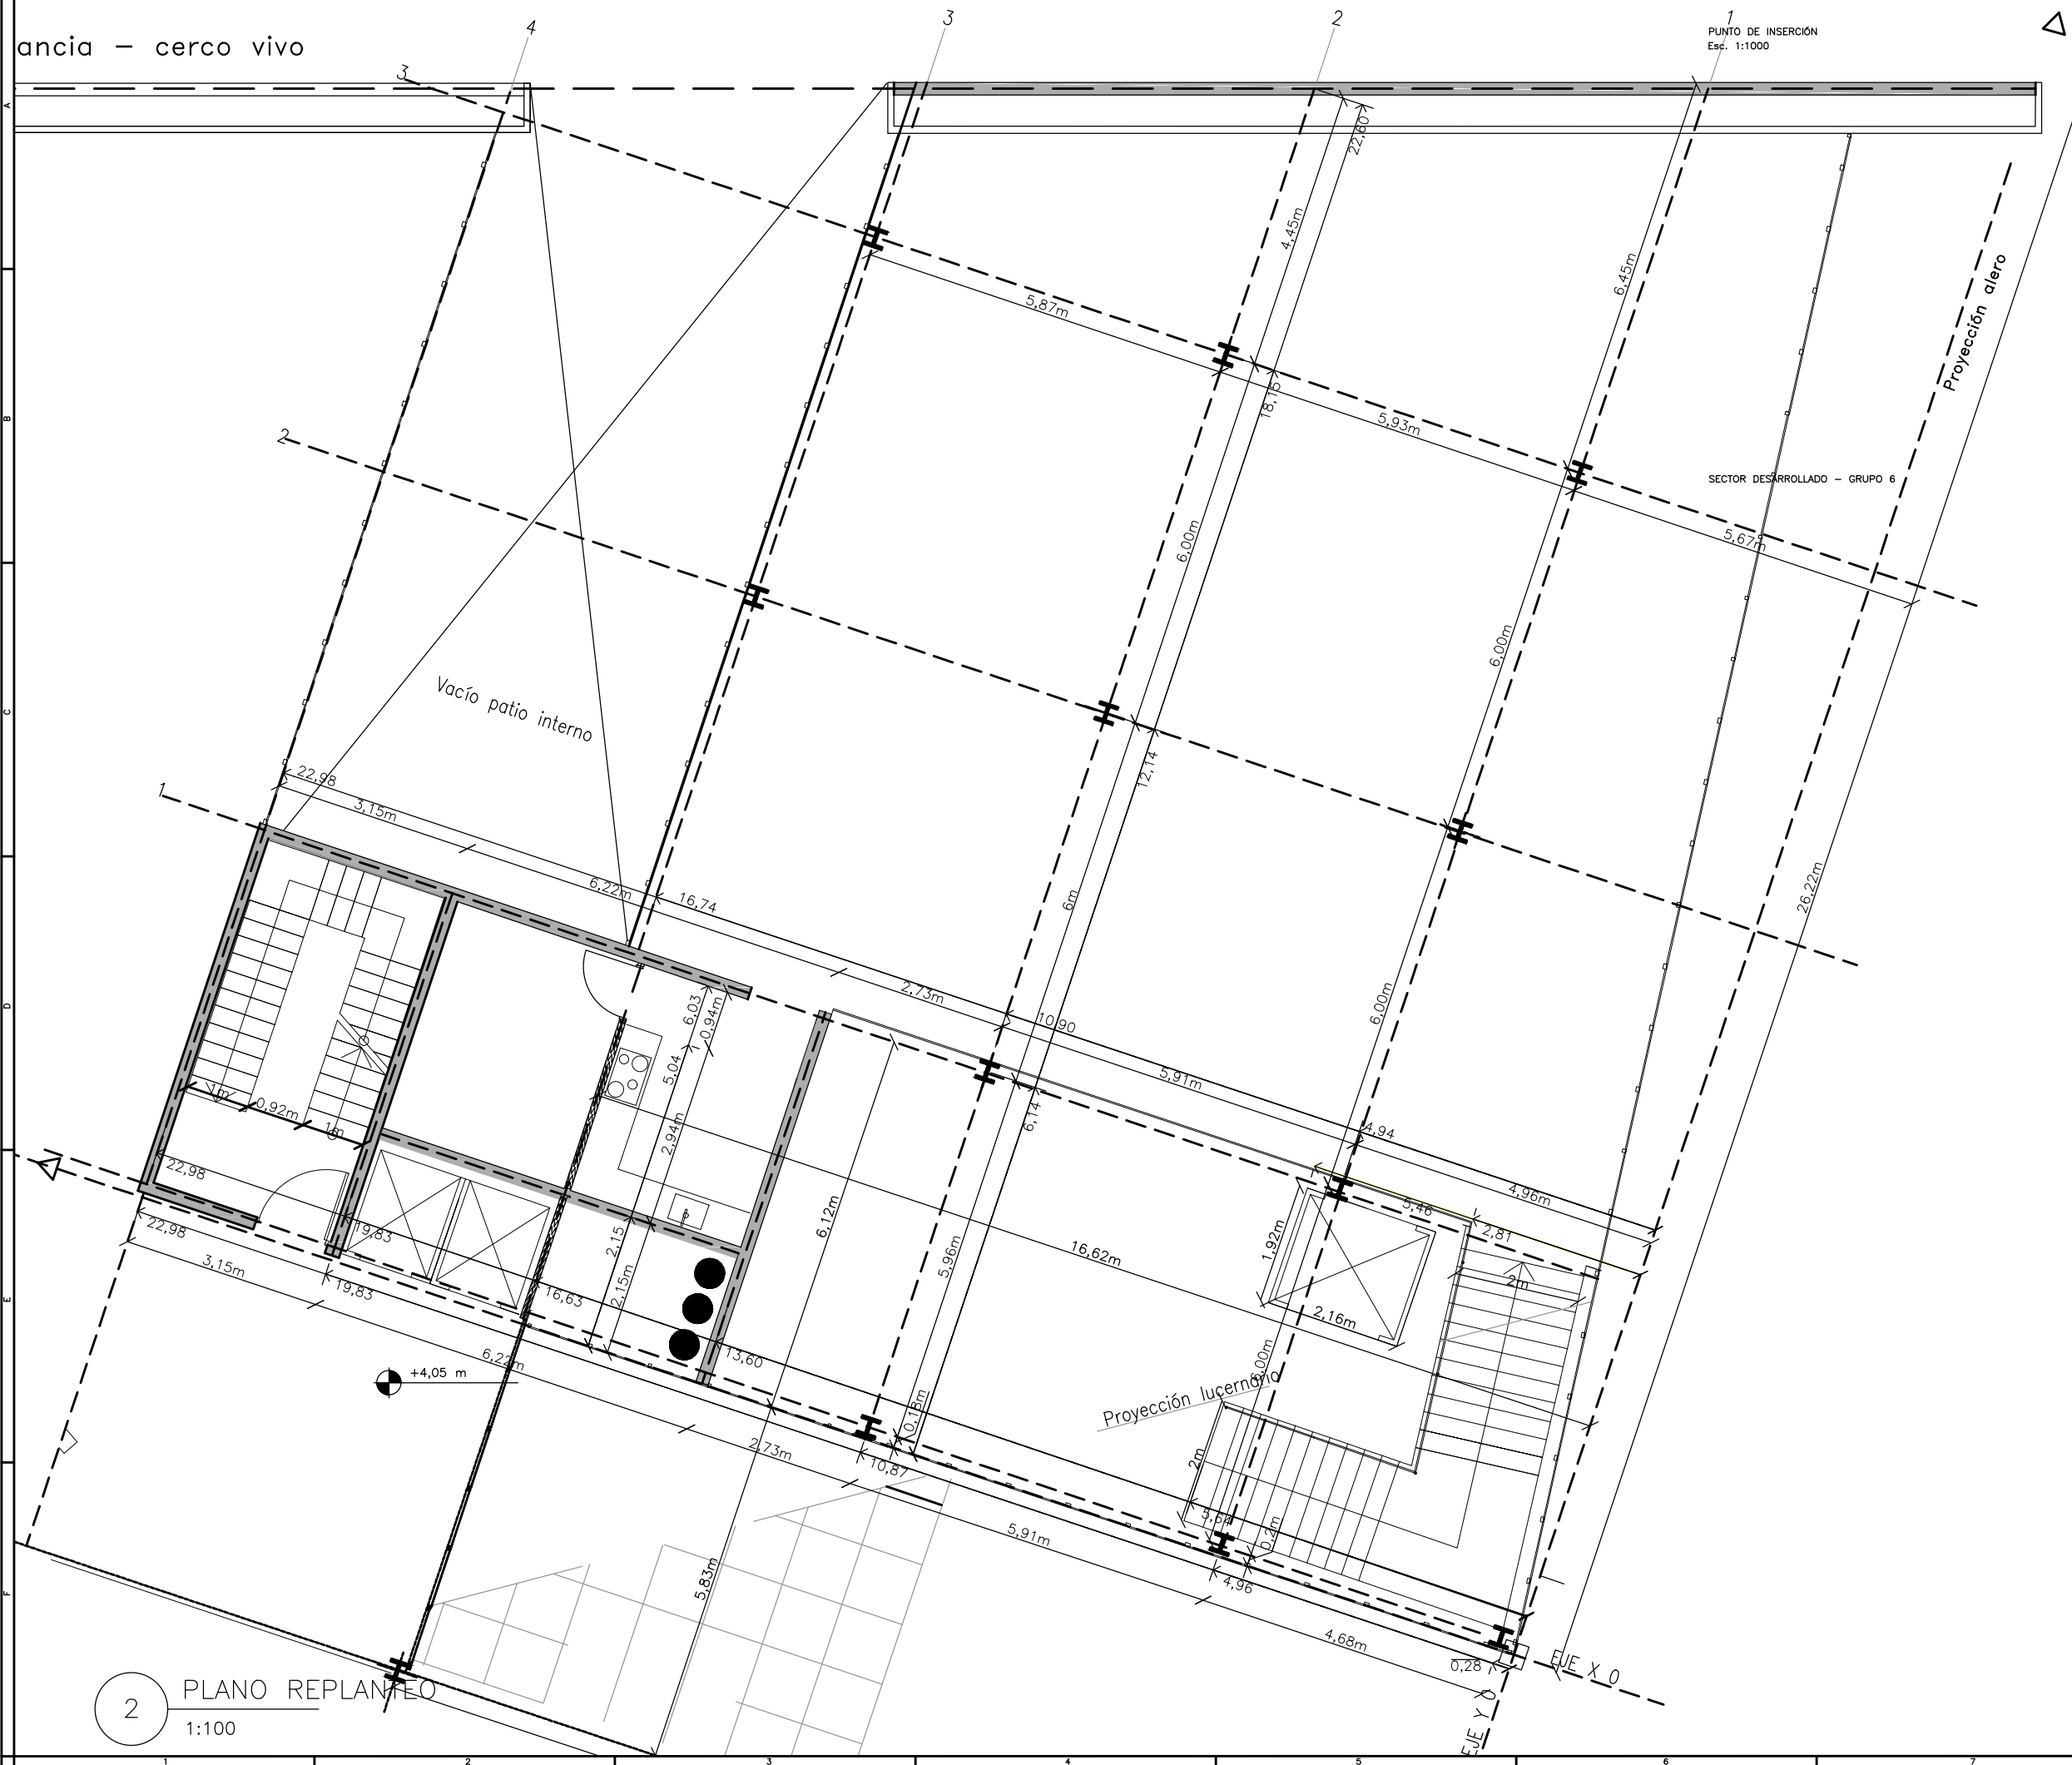

2 PLANO REPLANTEO  
1:100


P|E



DESCRIPCION

DESCRIPCION

PLANO DE UBICACION

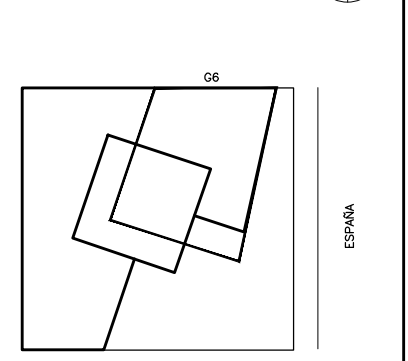

PLANO DE:  
**REPLANTEO**

GRUPO: 6  
 DIBUJO: PAEZ, Florencia  
 ESCALA: 1.100  
 FECHA: 13/09/18  
 ARCHIVO CAD  
 PLANO DE REPLANTEO PLANTA