



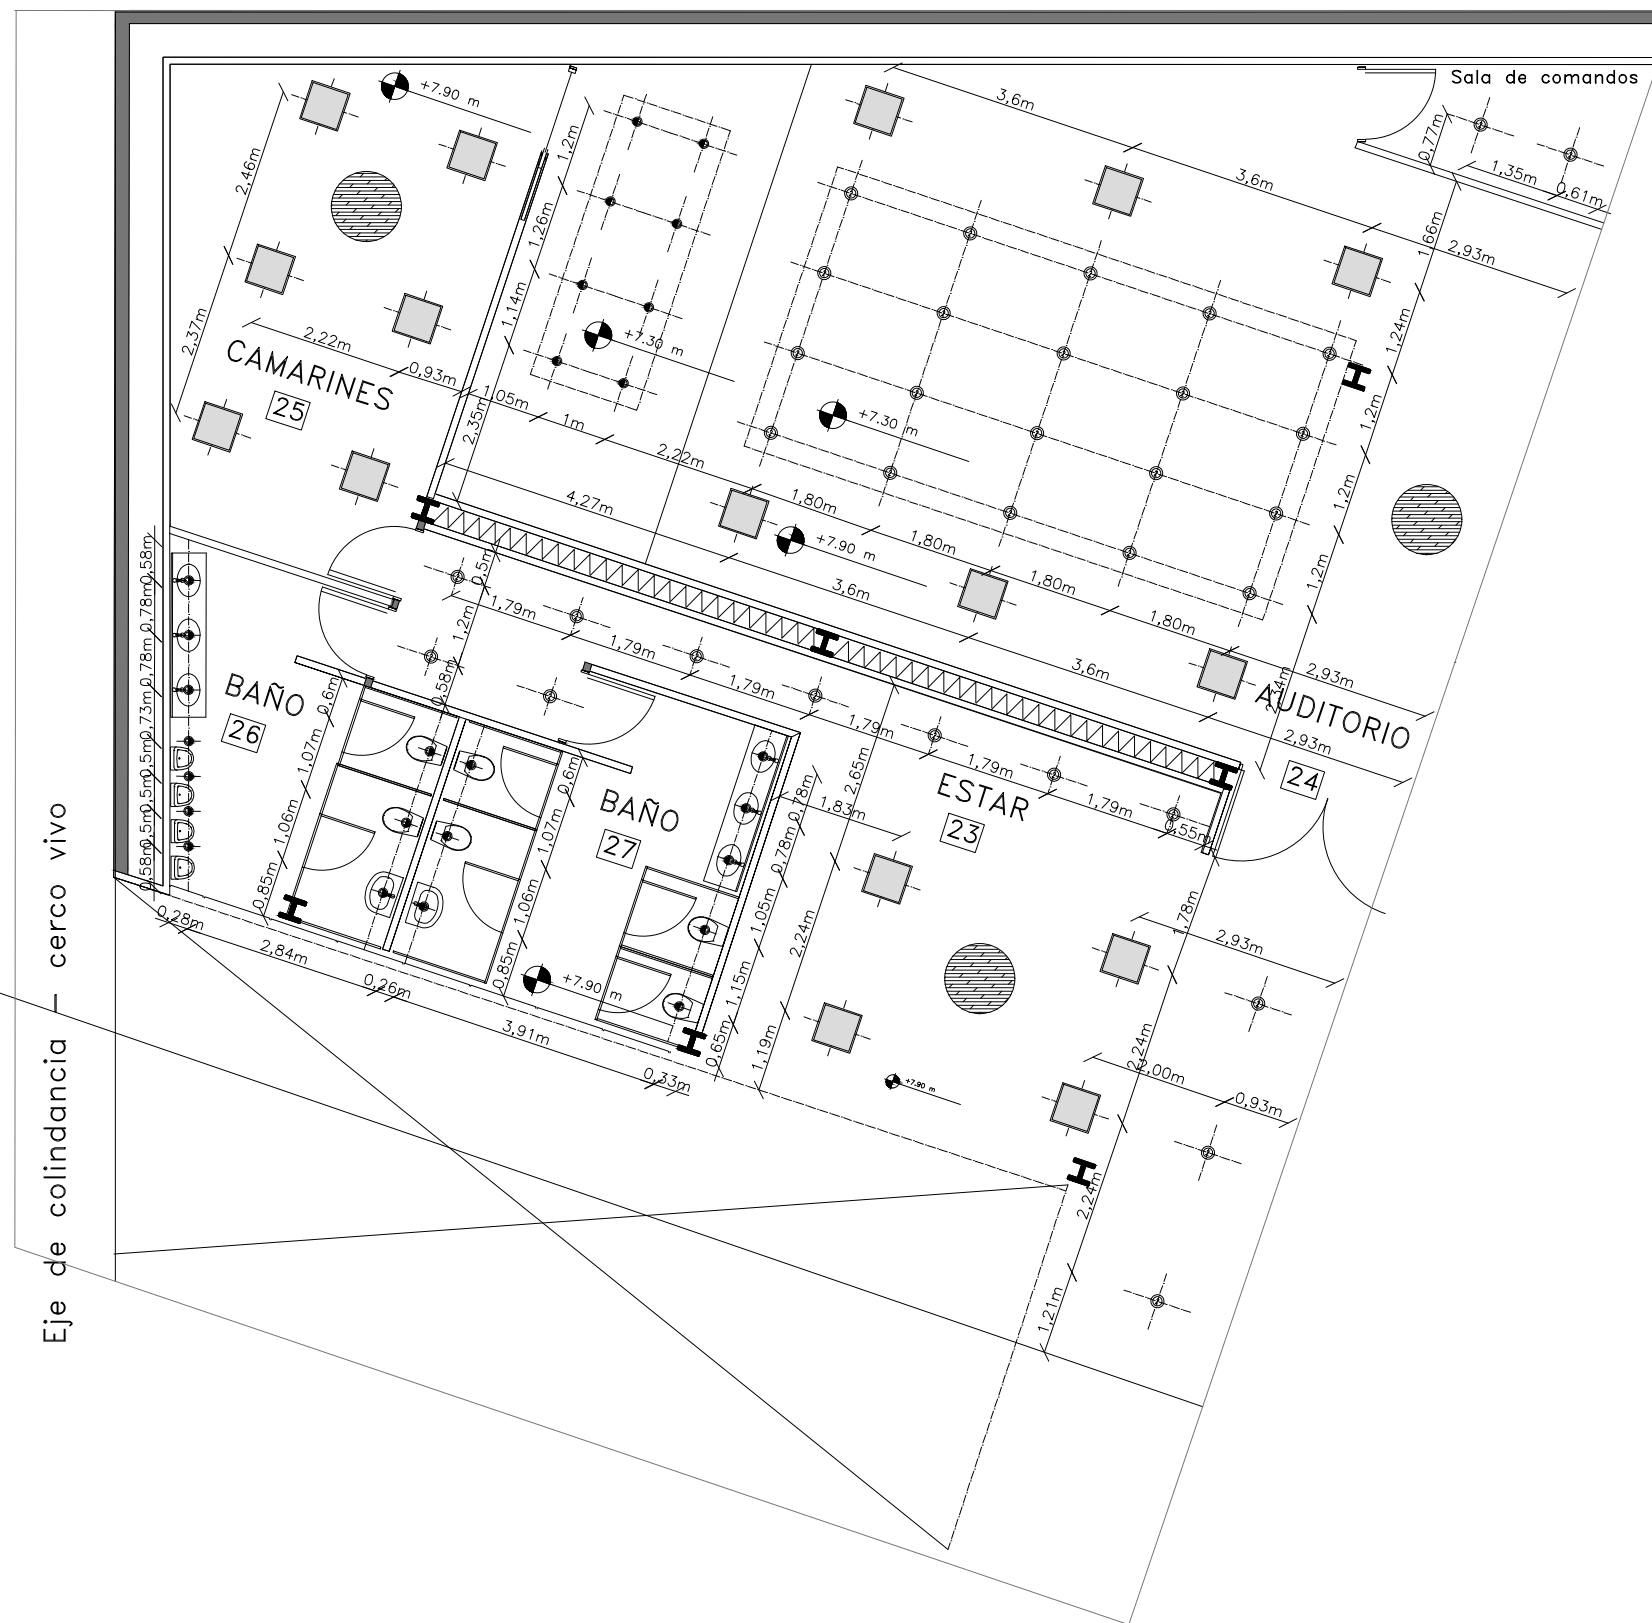


Eje de colindancia – ciego

REFERENCIAS

-  INDICA CIELORRASO WOODWORKS Grille ACABADO TIPO GRILLE LIGHT CHERRY (GLC)
-  ARTEFACTO DE ILUMINACIÓN EMBUTIR CON TUBO FLUORESCENTE 3x26,
-  ARTEFACTO DE ILUMINACIÓN TIPO DICRO ORIENTABLE CON LAMPARA TIPO DULUX 1x26
-  ARTEFACTO DE ILUMINACIÓN EMBUTIR CON LAMPARA TIPO DULUX 2x26

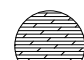


C2
A-512

Eje de colindancia – cercos vivos

2 CIELORRASO
1:100

DESCRIPCION

PLANO DE UBICACION:

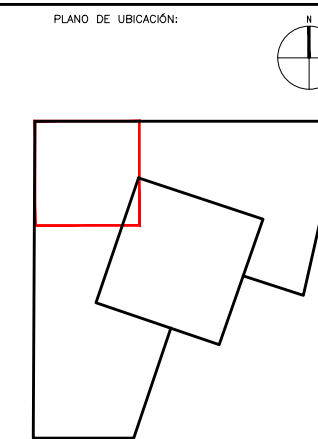

PLANO DE:
**CIELORRASO
CORRECCIÓN**

GRUPO: 7

DIBUJO: AGOSTINA NALDINI

ESCALA: 1:100

FECHA: 31/10/2018

ARCHIVO CAD
PE-ADMIN-B-CIELORRASO
NALDINI

PLANO Nro.