

DESCRIPCION

PLANTEO SOLADOS SECTOR 2

SE ELIGIERON 4 TIPOS DE SUELO DIFERENTES:


EXTERIOR: CEMENTO ALISADO 1,00x1,00m

INTERIOR: MICROCEMENTO ALISADO 1,10x1,20m

INTERIOR: CEMENTO ALISADO 2,00x2,00m

INTERIOR-COCINA: PORCELLANATO 1,00x1,00m

PLANO DE UBICACION:

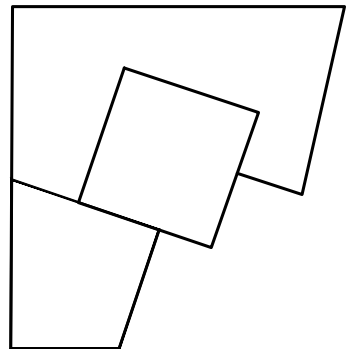

PLANO DE:
SOLADOS

GRUPO: 2

DIBUJO: AMBROSINI


ESCALA: 1:100

FECHA: 20/09/18


ARCHIVO CAD
PE-ADMIN-A-SOLADO-AMBROSINI

PLANO Nro.

01

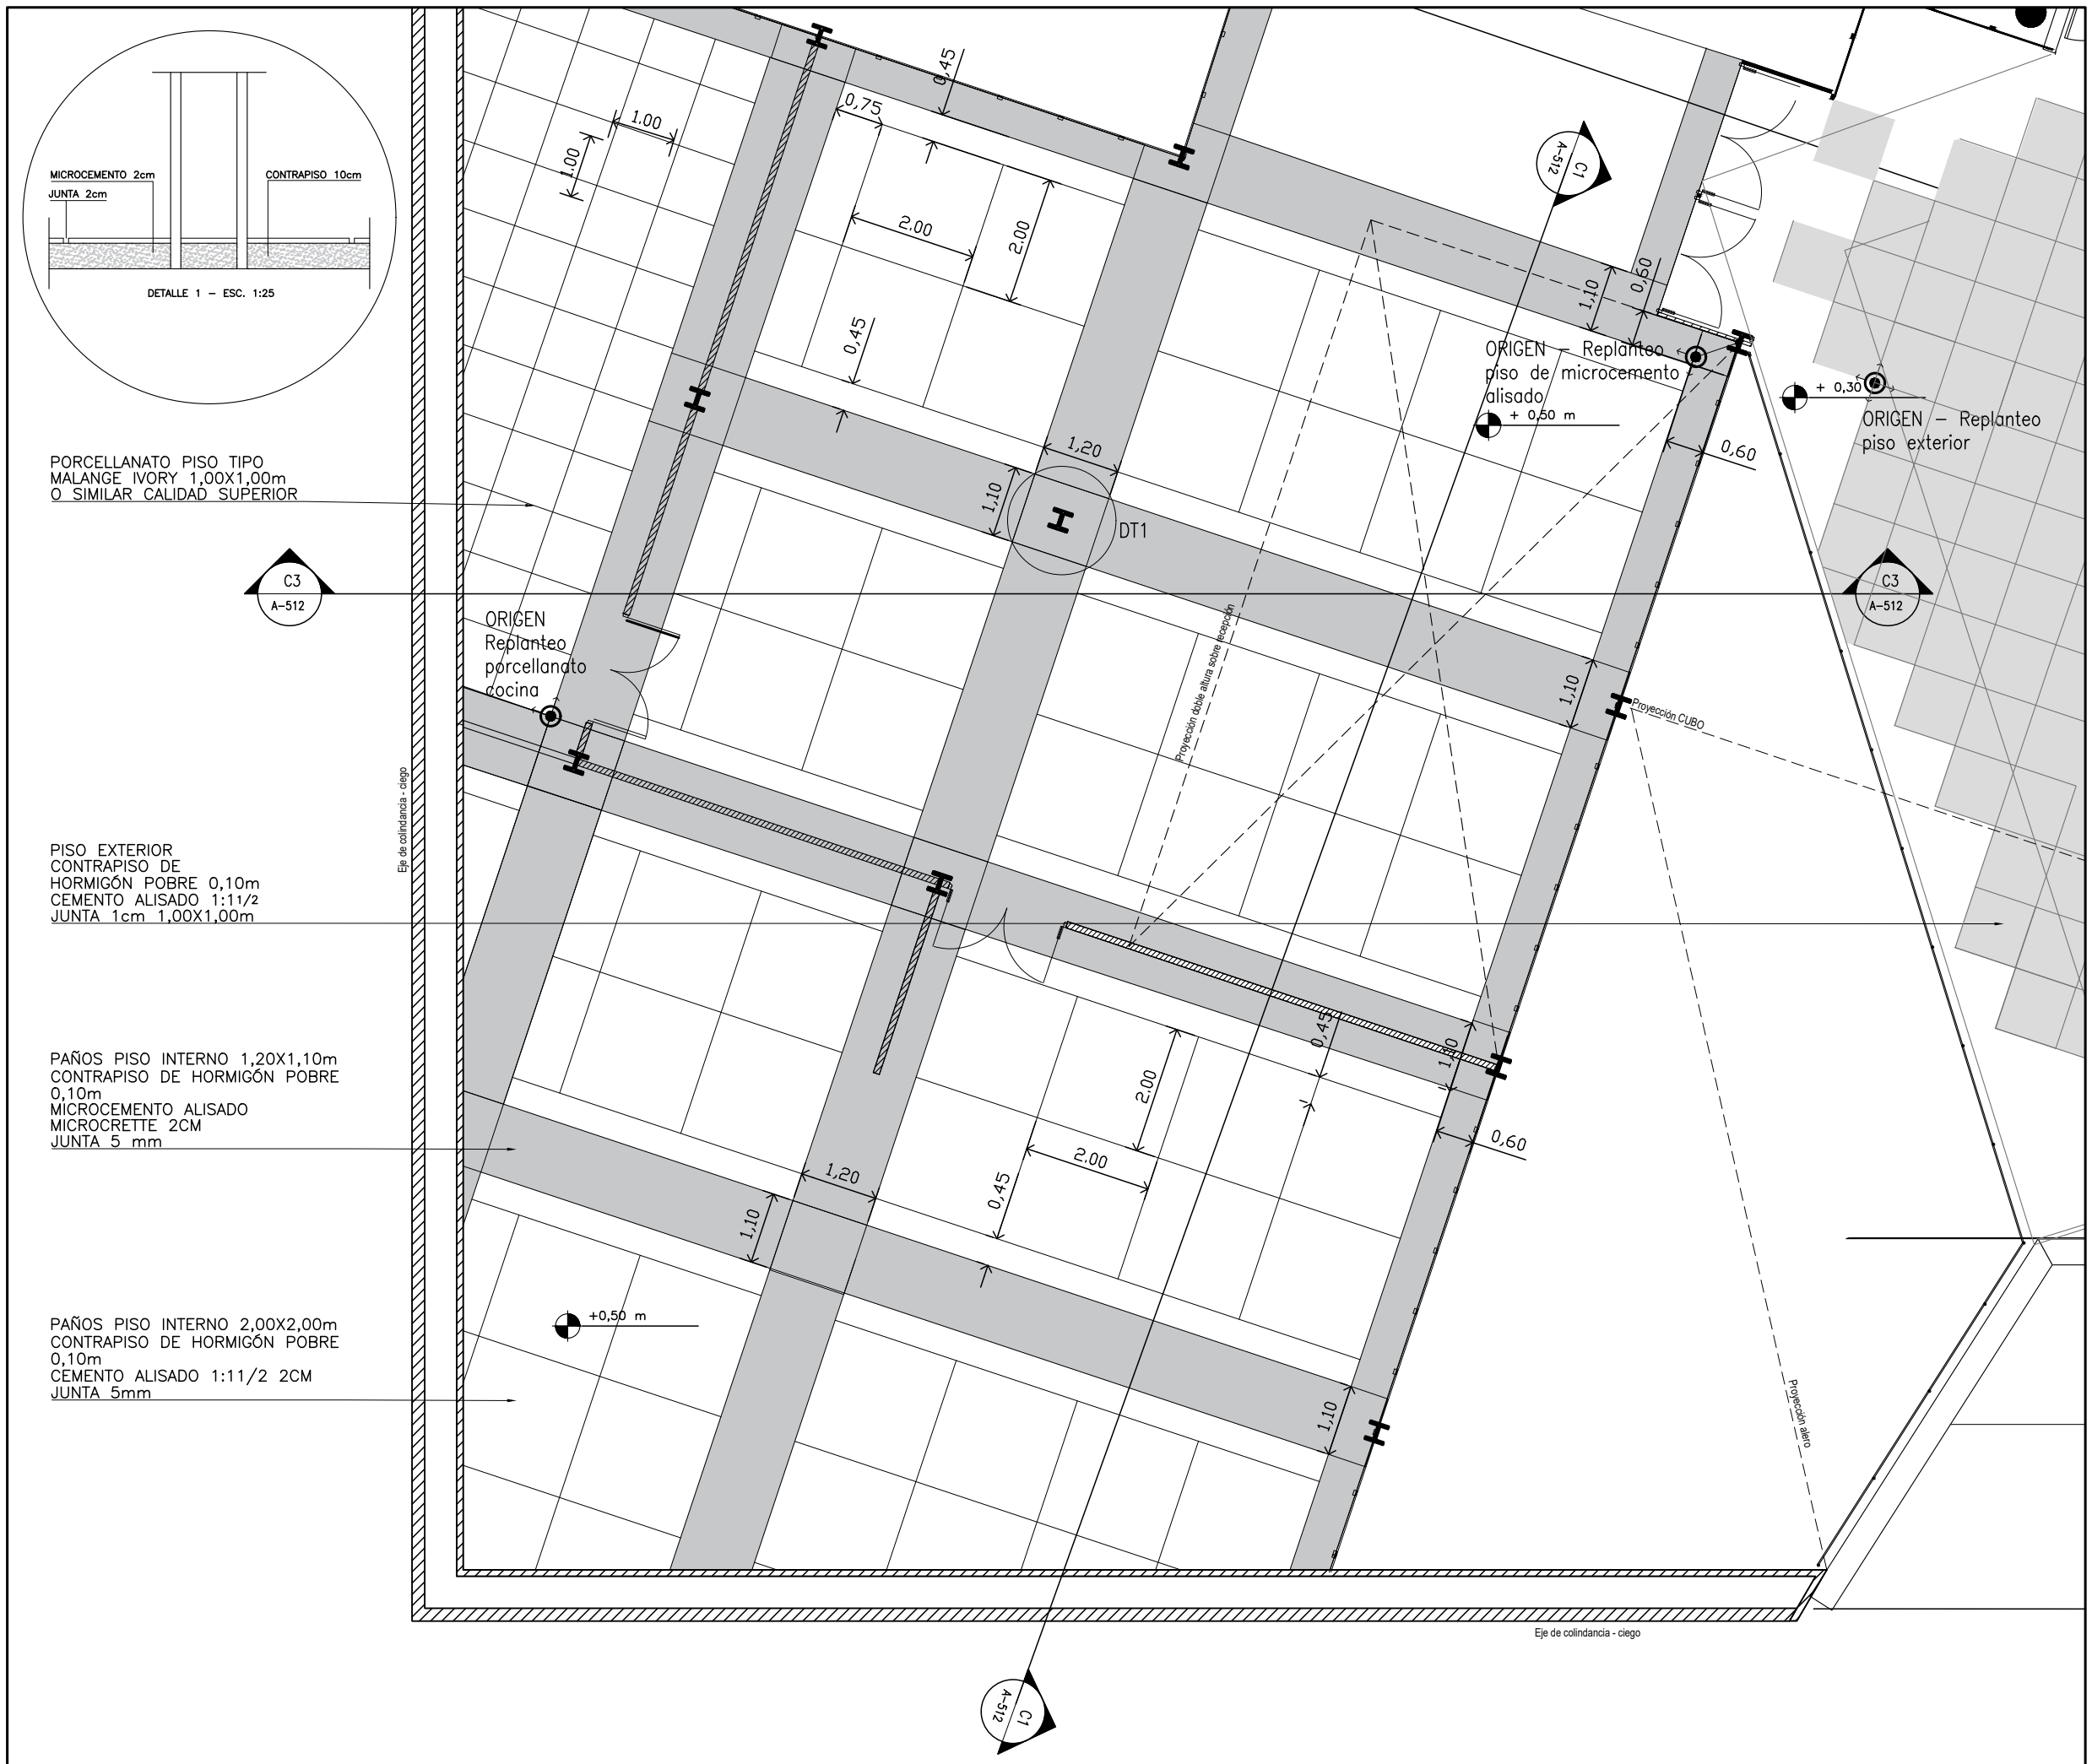

PORCELLANATO PISO TIPO
MALANGE IVORY 1,00X1,00m
O SIMILAR CALIDAD SUPERIOR

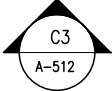

PISO EXTERIOR
CONTRAPISO DE
HORMIGÓN POBRE 0,10m
CEMENTO ALISADO 1:11/2
JUNTA 1cm 1,00X1,00m

PAÑOS PISO INTERNO 1,20X1,10m
CONTRAPISO DE HORMIGÓN POBRE
0,10m
MICROCEMENTO ALISADO
MICROCRETE 2CM
JUNTA 5 mm

PAÑOS PISO INTERNO 2,00X2,00m
CONTRAPISO DE HORMIGÓN POBRE
0,10m
CEMENTO ALISADO 1:11/2 2CM
JUNTA 5mm

