




1. Placares de Cocina. Puerta: Hojas corredizas colgadas de Aglomerado enchapado en Madera/
Herrajes: J Aluminio/ Interior: Placa enchapada melamina blanca con cantos de madera
2. Llave De Luz 2 Puntos, Blanca Jeluz, Modelo Cristal
3. Cerámica satinada 30x60cm. Color Blanco
4. Horno Eléctrico Embutido
5. Microondas
6. Mesada Cocina Granito 3cm espesor
7. Bocha desague bacha
8. Hornallas Eléctricas Sobre Mesada

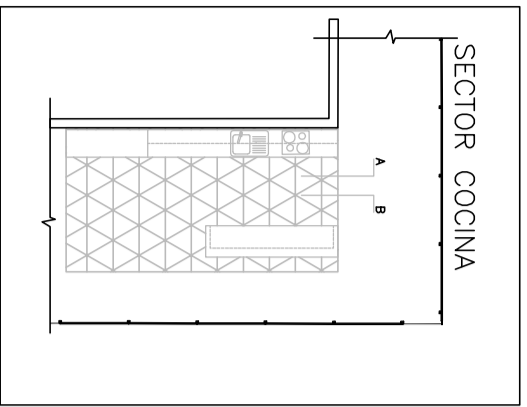

VISTA DESPIECE COCINA MURO A

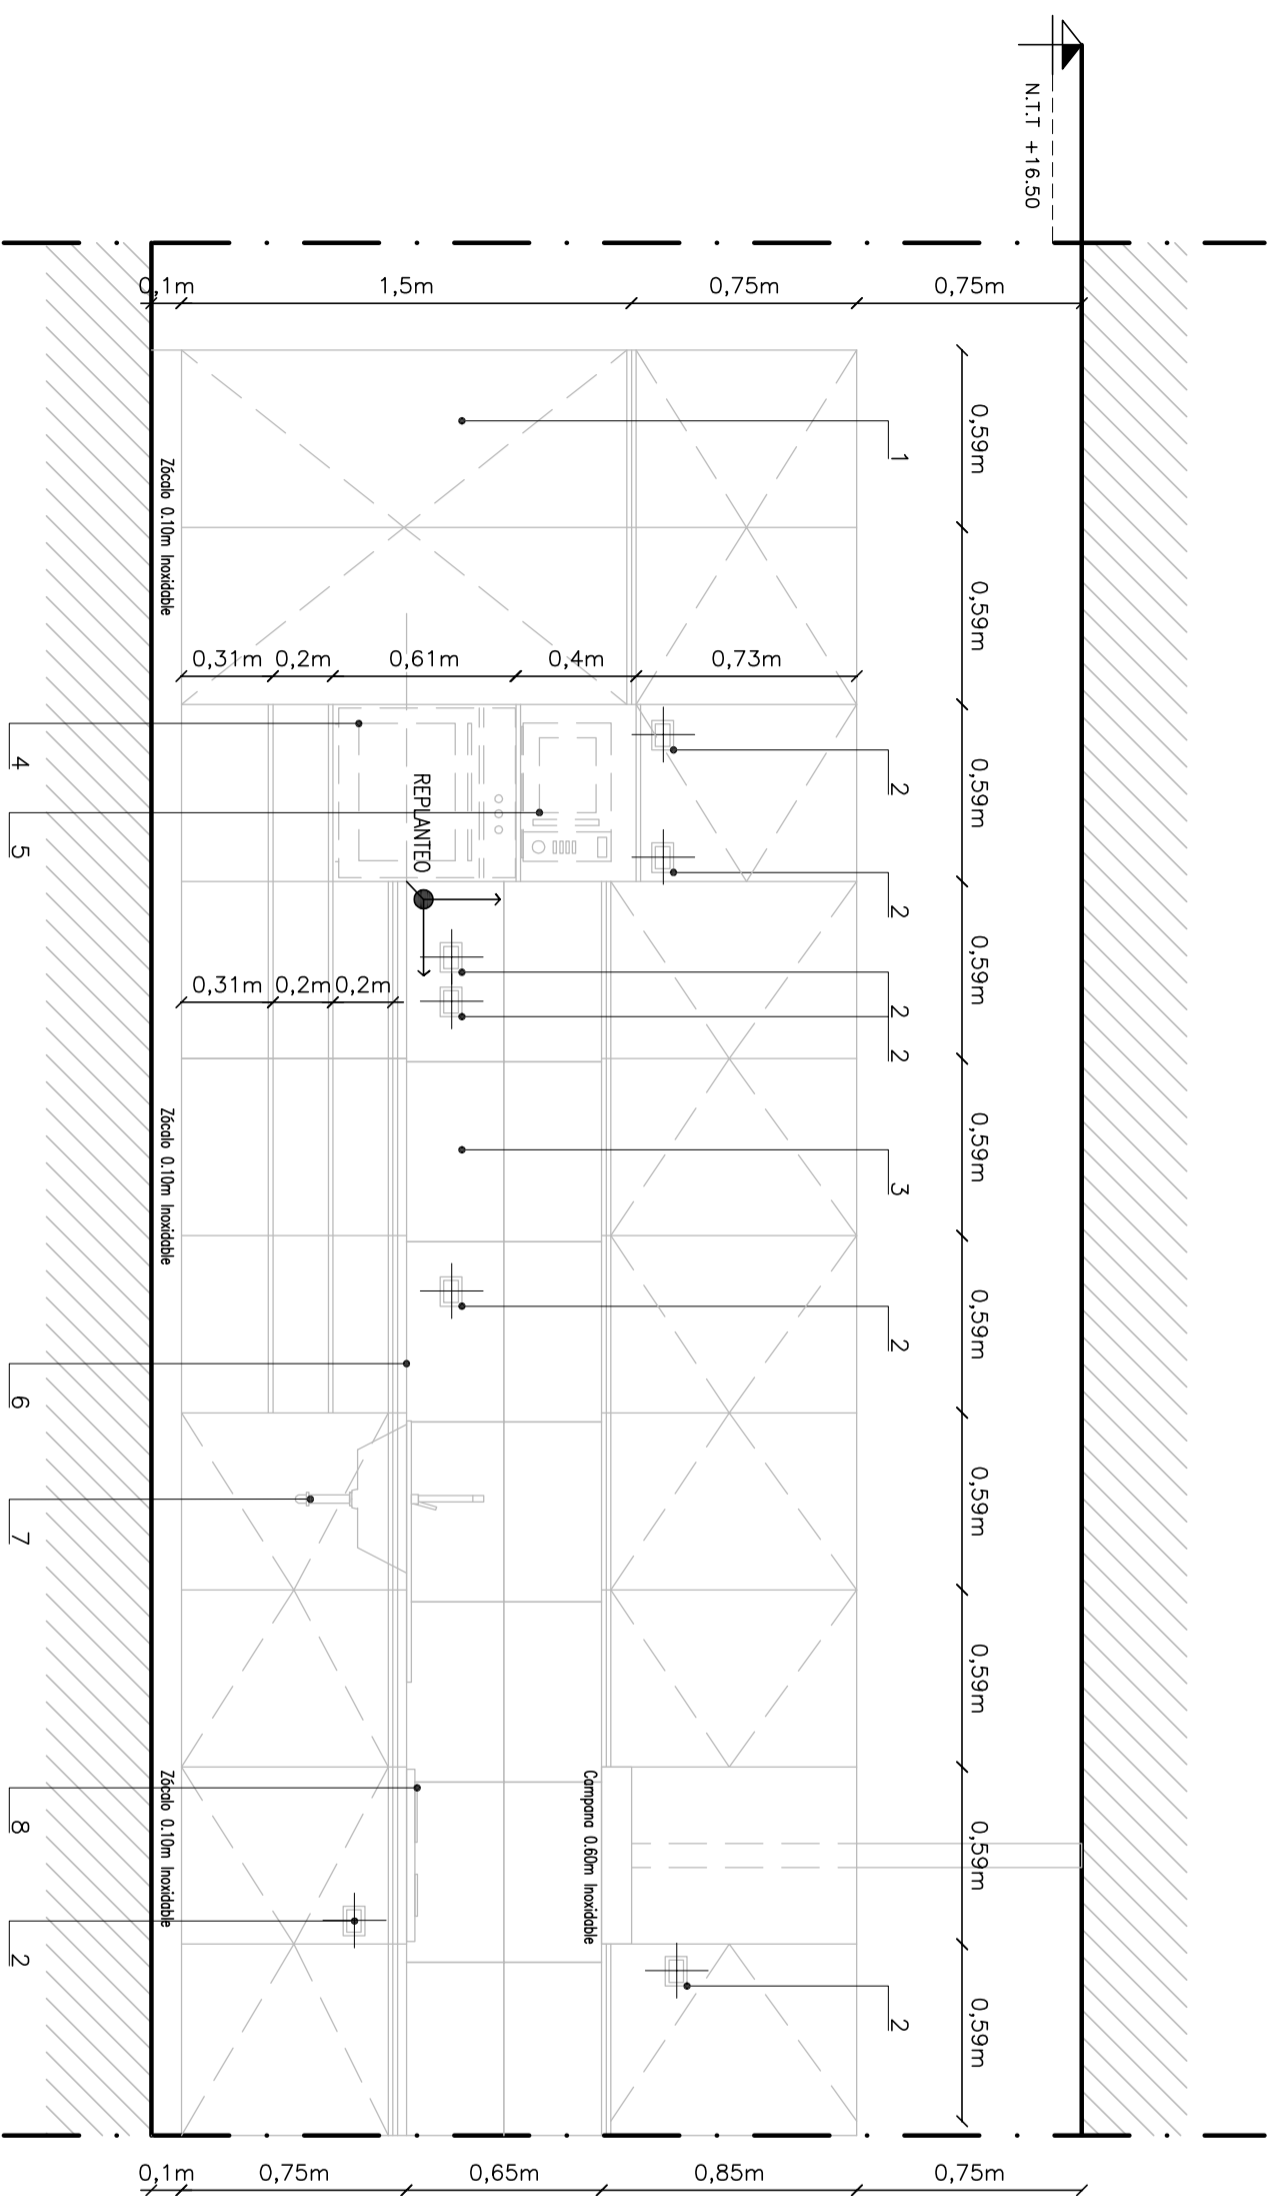

PLANO DE UBICACION:

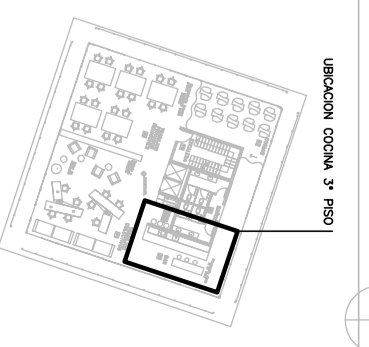

UBICACION COCINA 3° PISO

PLANO DE
MUROS

GRUPO: 10

DIBUJO: SUCH MARTINA

ESCALA: 1:25

FECHA: 26/09/16

ARCHIVO CAD
PE-ADMIN-DESPICE-COCINA-SUCH

PLANO Nro.