

PLANO DE:  
**DETALLE\_CUBIERTA\_VIDRIO**

GRUPO: 10


DIBUJO: SUCH MARTINA

ESCALA: 1.20

FECHA: 04/10/18

ARCHIVO CAD  
PE-ADMIN-C-DETALLE-CUBIERTA-SUCH

PLANO N.ro. 03

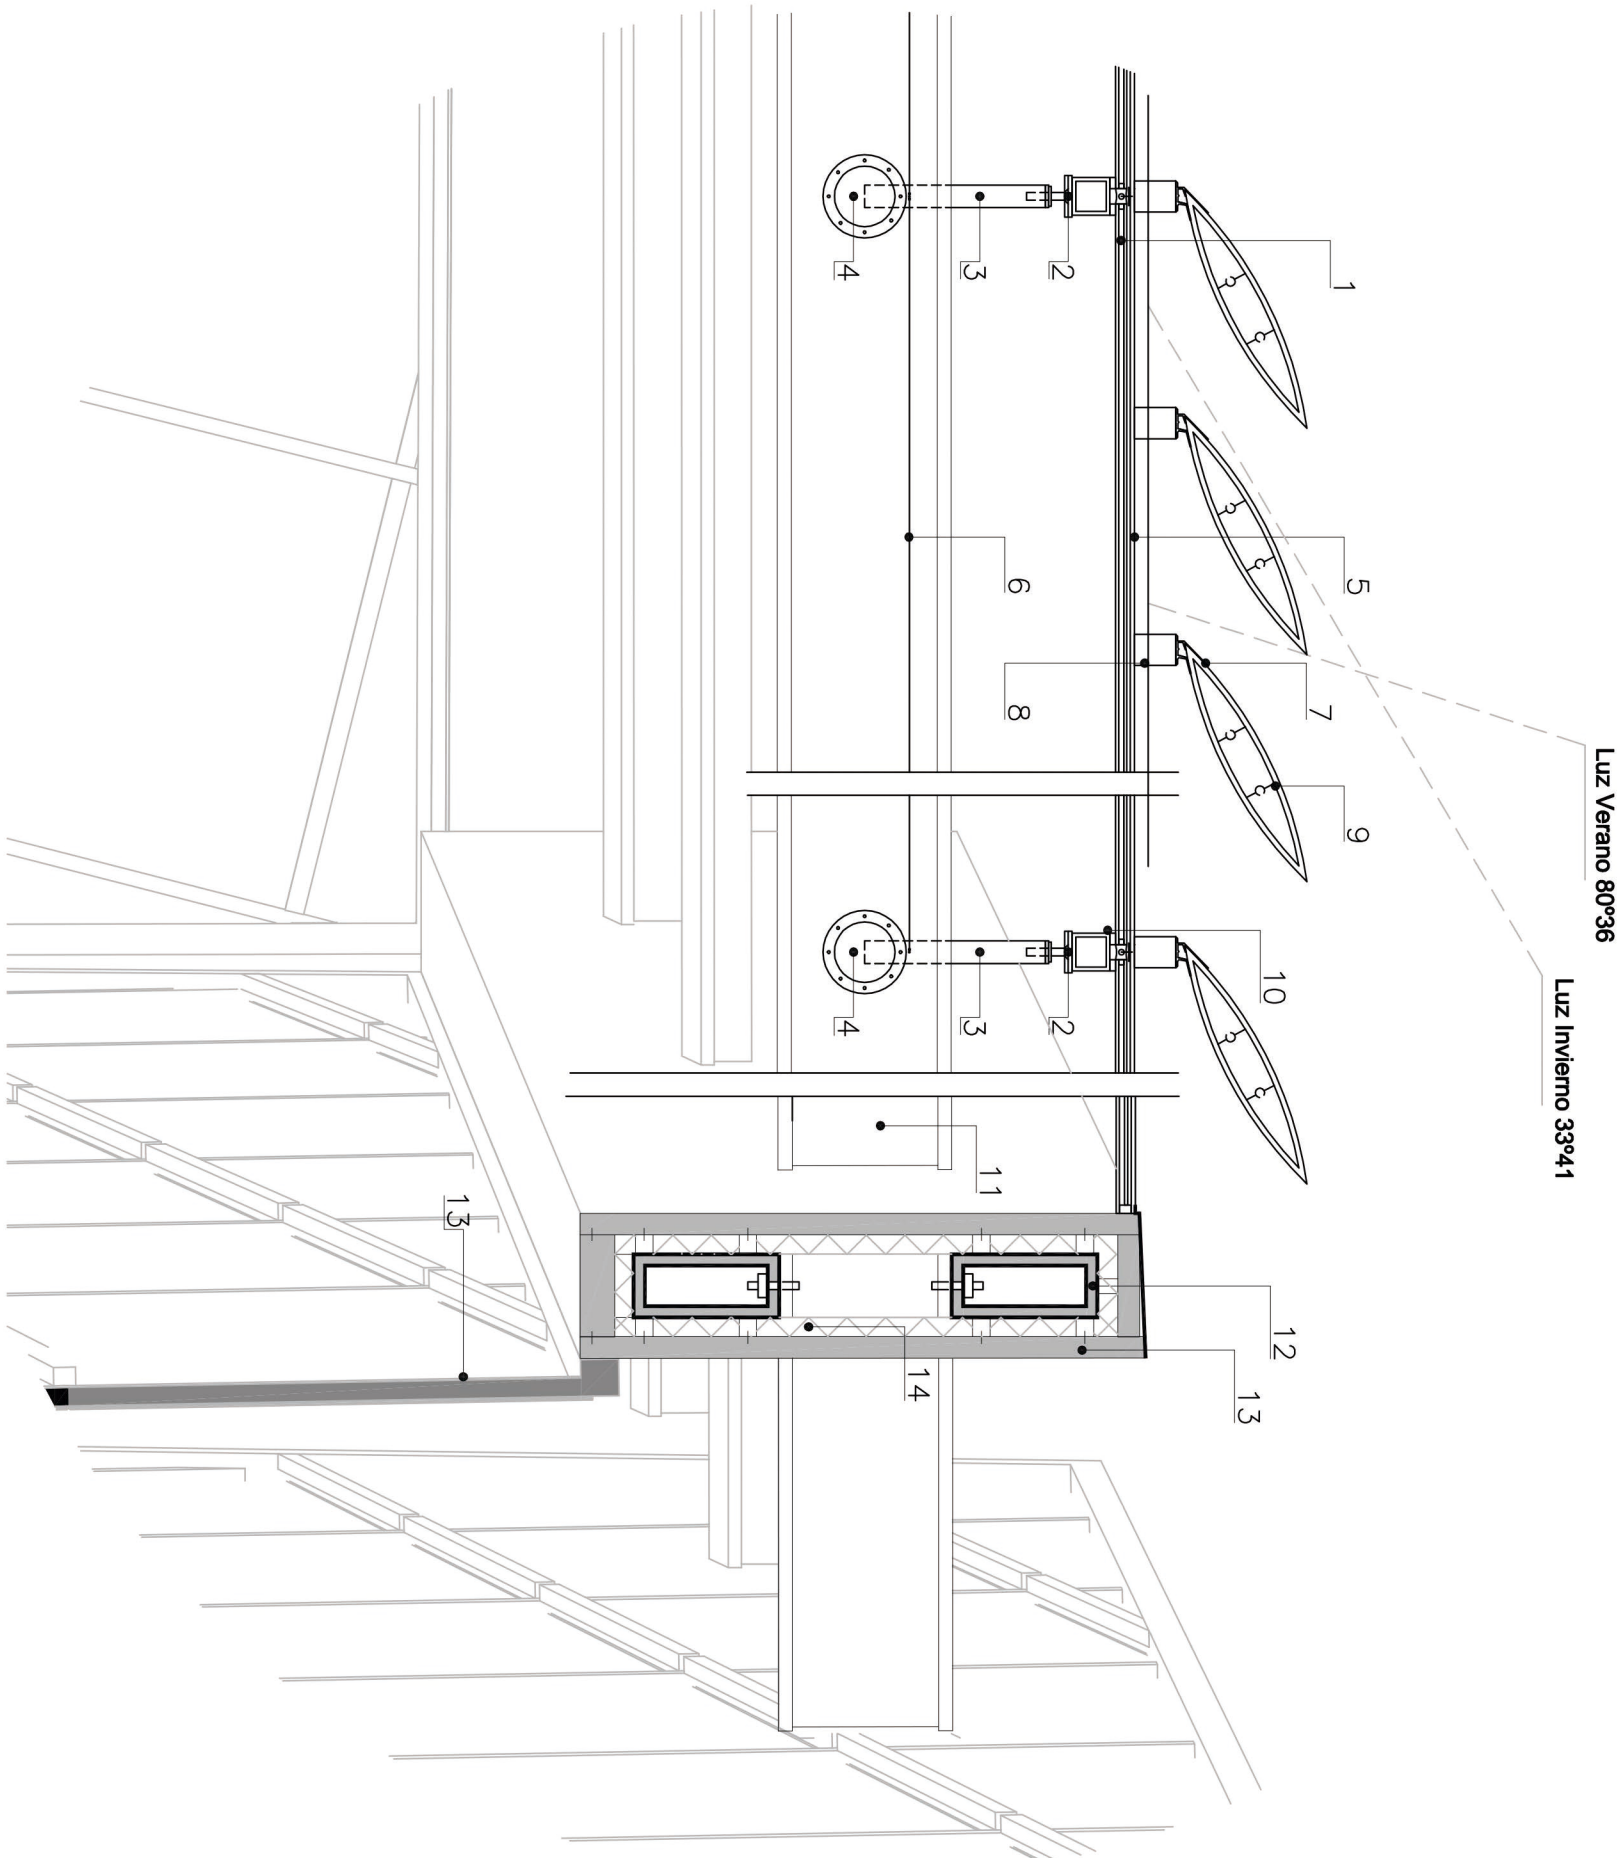

## REFERENCIAS

1. Vidrio templado de 8 mm, parcialmente impreso Cavidad de 14 mm rellena de argón.
2. Soporte de basidor de Carpintería + Disco de Ajusto de arandela
3. Tubo de Acero. 60mm diam. 4,5mm espesor
4. Viga Secundaria. Perfil Acero tubular 16mm diam. 6,5mm espesor
5. Vidrio de seguridad 10mm.
6. Membrana microperforada. Tamizador de Luz
7. Pinza sujetadora de Lama. 75º
8. Fijación del Sistema de Lama
9. Sistema de Protección Solar. Lamas Elípticas Fijas. Acabado Anodizado. 70cm de Largo
10. Basidor de Carpintería Aluminio 100x100mm.
11. Viga Principal. Perfil IPN doble T de aletas cortas
12. Tubo de Acero, soporte de revestimiento de Aluminio
13. Paneles de revestimiento de aluminio.
14. Aislación térmica de Lana de Vidrio 5mm