


DESCRIPCION

PLANO DE UBICACION:

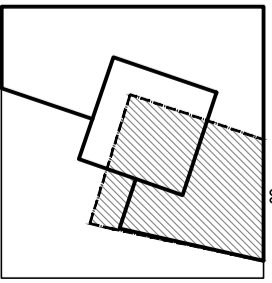

ESPAÑA

PLANO DE
DETALLE-CONSTRUCTIVO

GRUPO: 6


DIBUJO: PAEZ, Florencia

ESCALA: 1.100

FECHA: 27/09/18

ARCHIVO CAD
PE-ADMIN-B-DETALLE CONSTRUCTIVO-PAEZ

PLANO Nro.

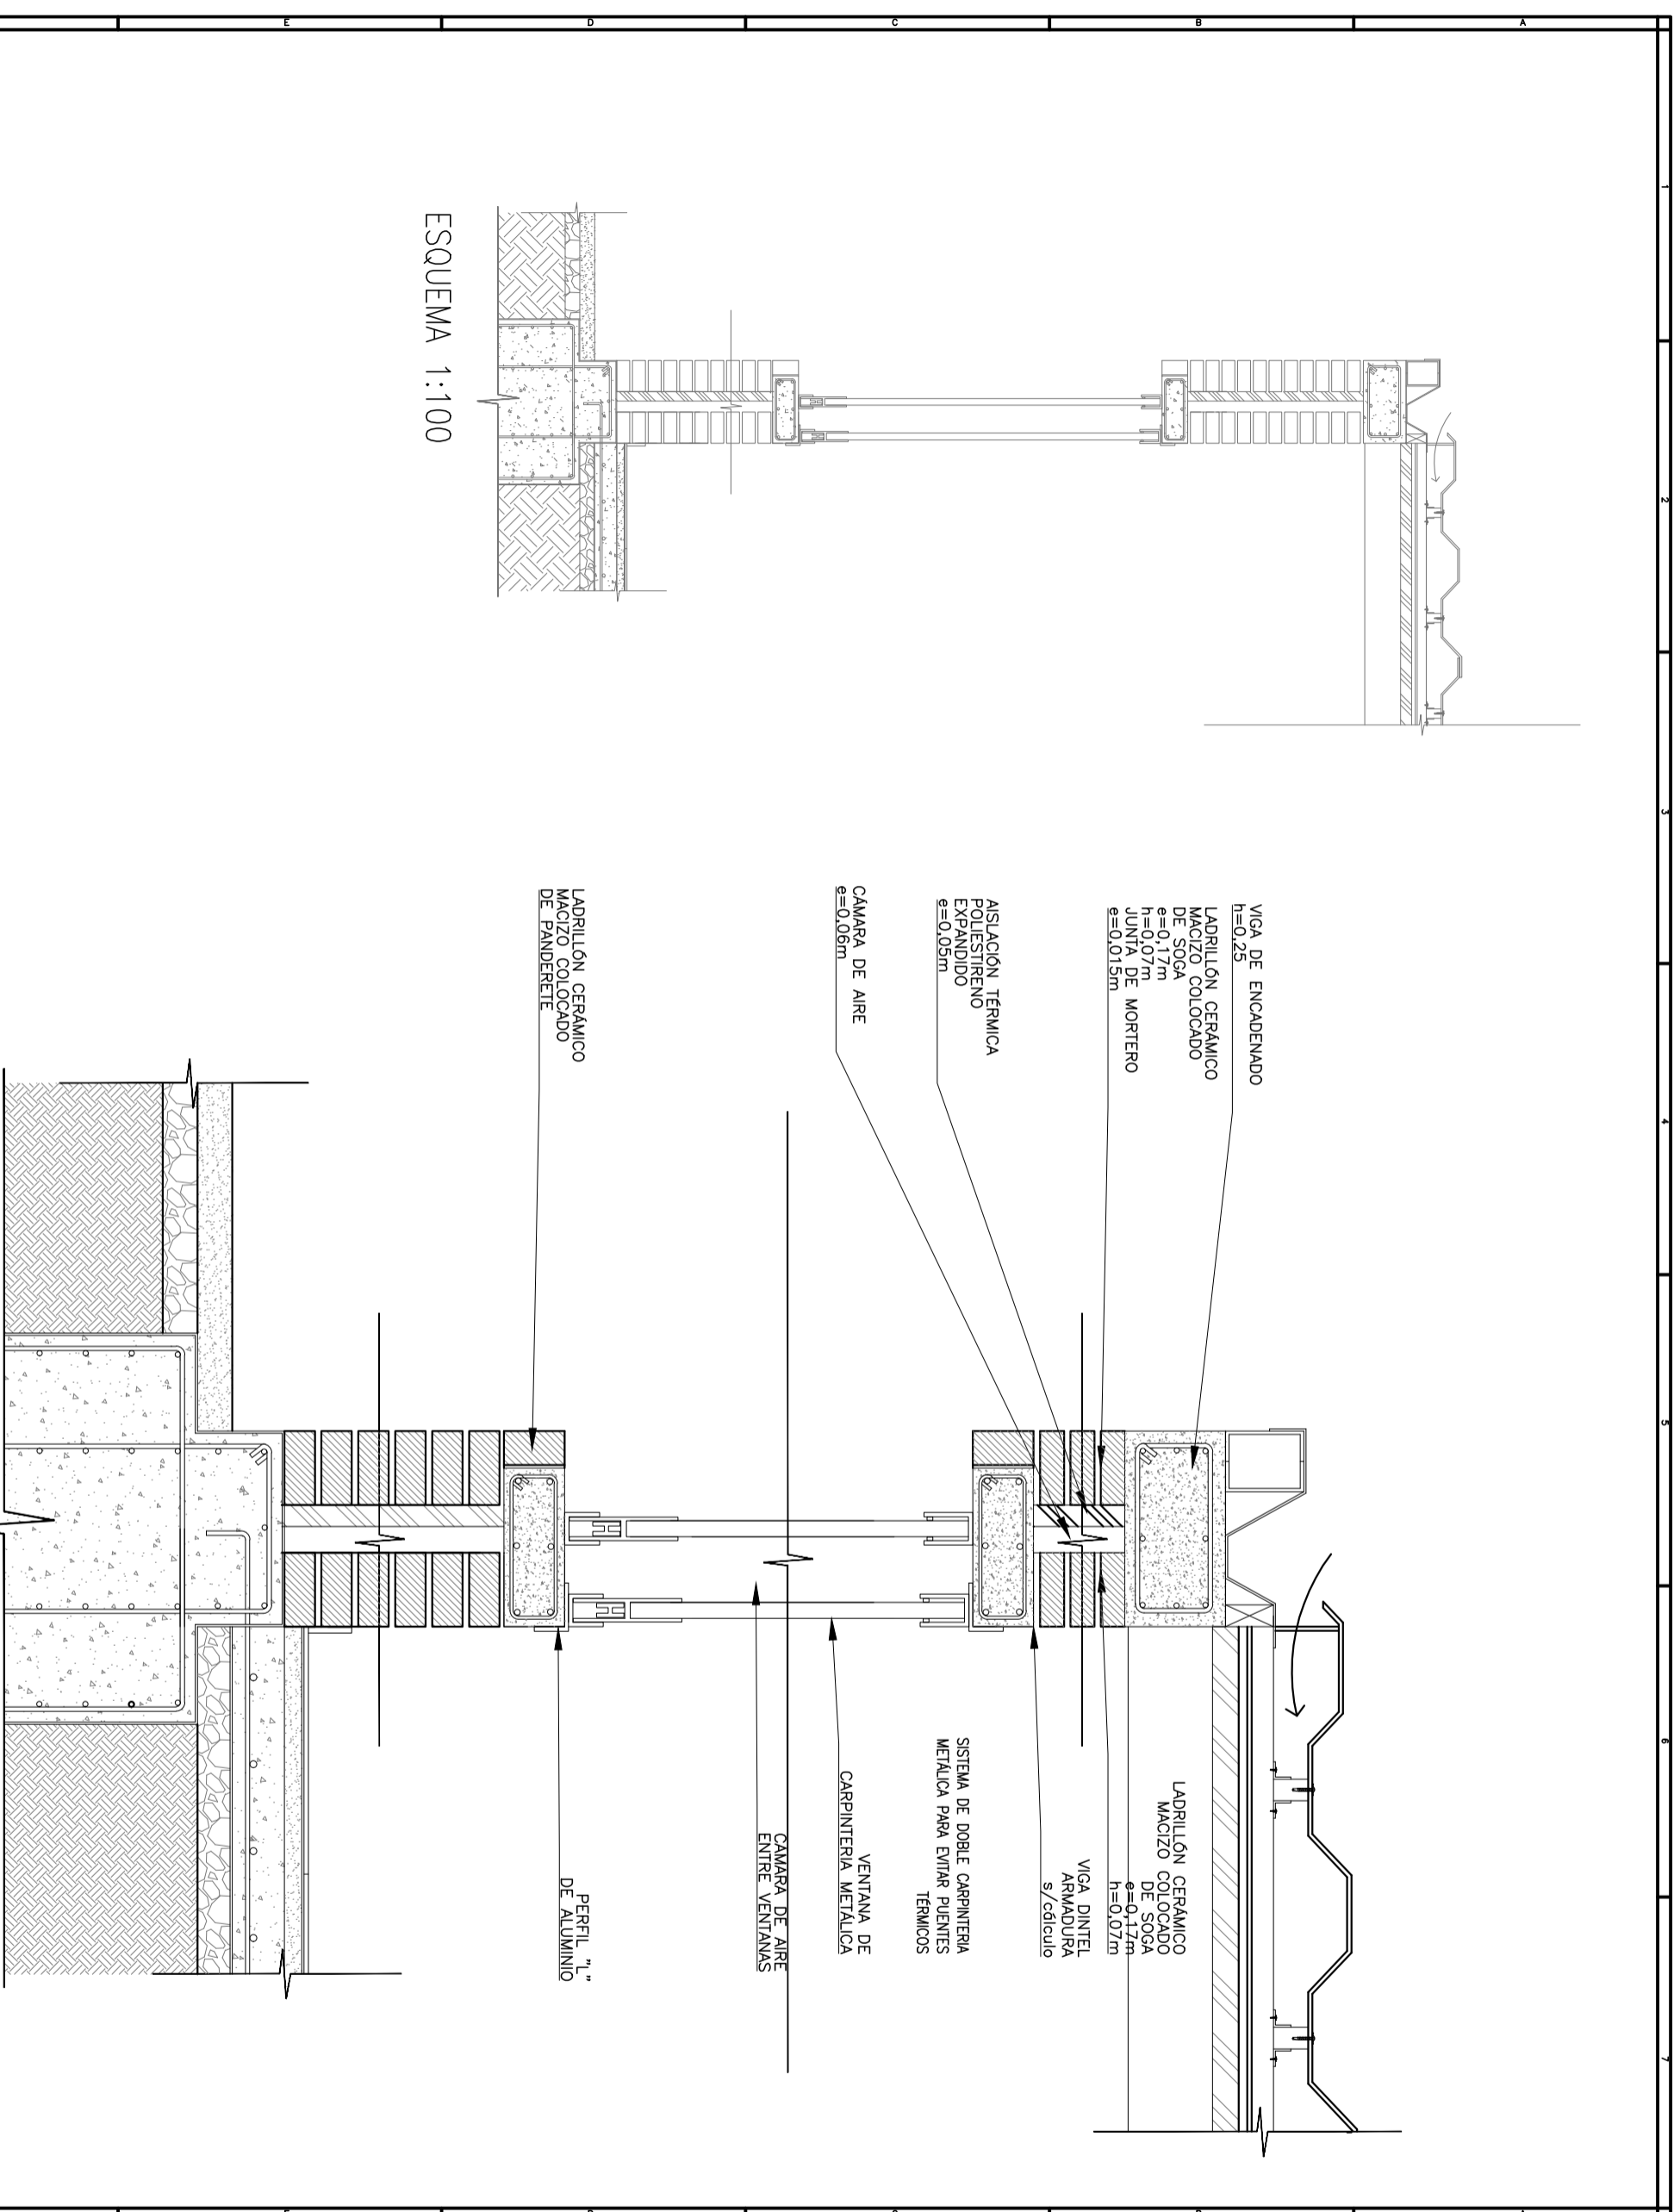

ESQUEMA 1:100

2 PLANO DETALLE CONSTRUCTIVO MURO DOBLE VENTILADO MAMPOSTERÍA

1:15