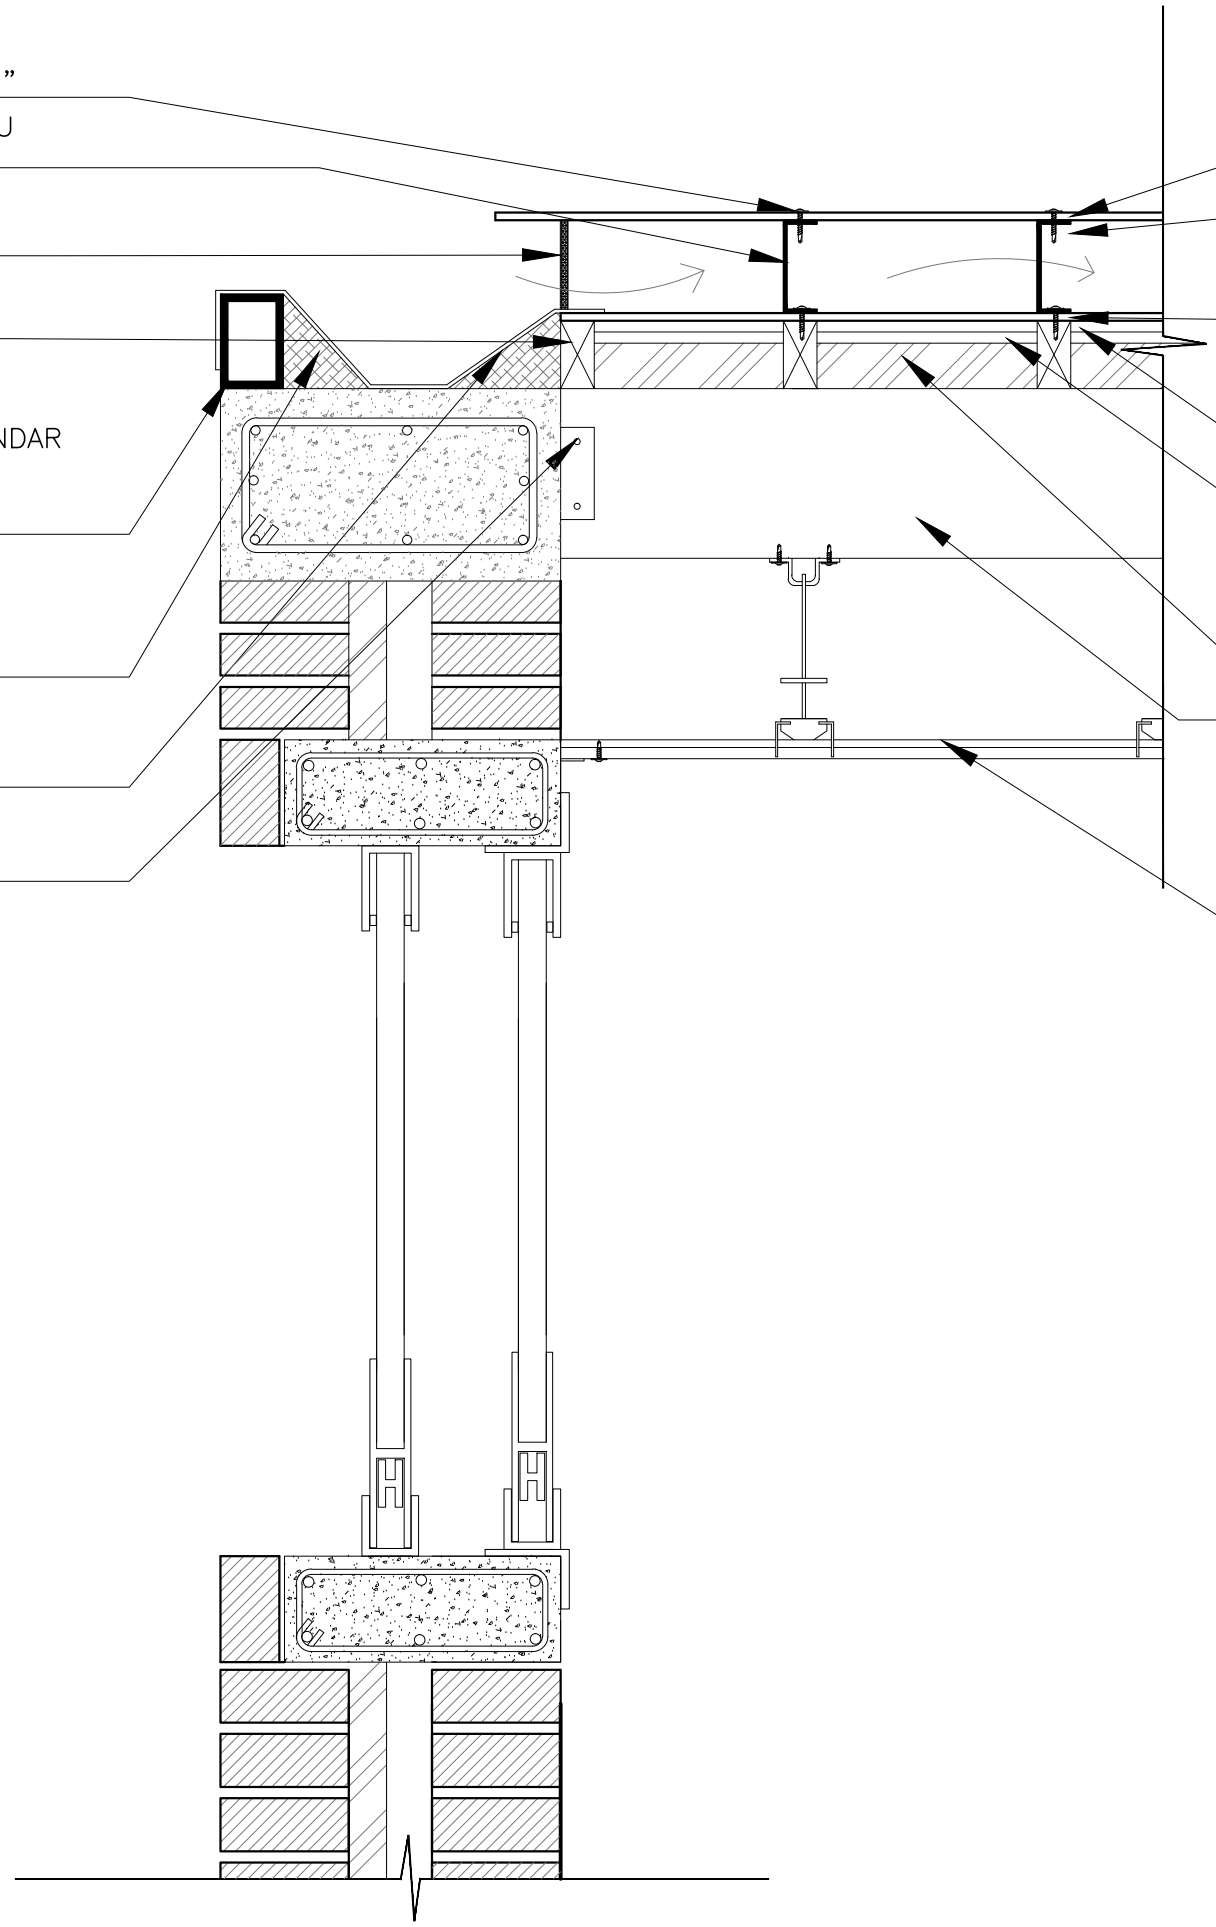

3 PLANO DETALLE CONSTRUCTIVO CUBIERTA DOBLE VENTILADA METÁLICA

1:10

P|E

UNCUYO
UNIVERSIDAD NACIONAL DE CUYO

FACULTAD DE INGENIERÍA

DESCRIPCION

PLANO DE UBICACIÓN:

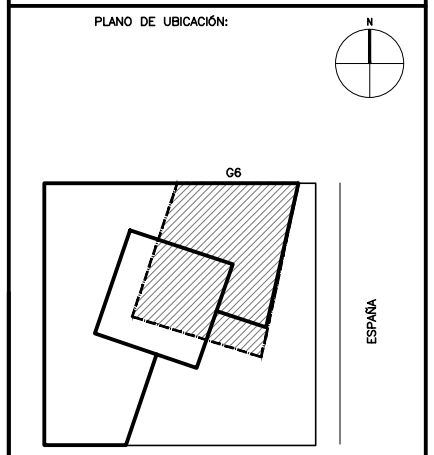

PLANO DE:
DETALLE-CONSTRUCTIVO

GRUPO: 6

DIBUJO: MARTI LÓPEZ,Gabriela

ESCALA: 1.10

FECHA: 04/10/18

ARCHIVO CAD
PE-ADMIN-C-DETALLE -MARTILOPEZ

PLANO Nro. 03