



DESCRIPCION

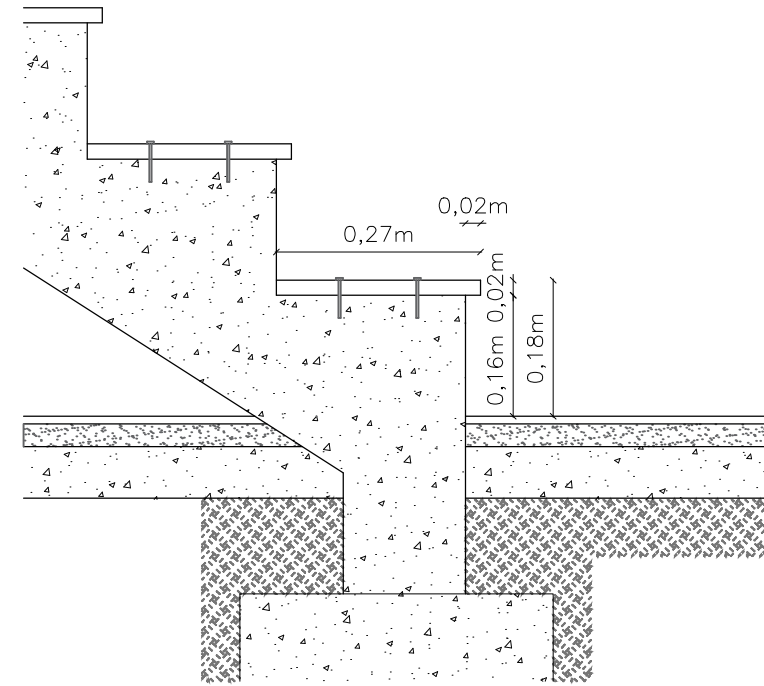


DETALLE 1:10

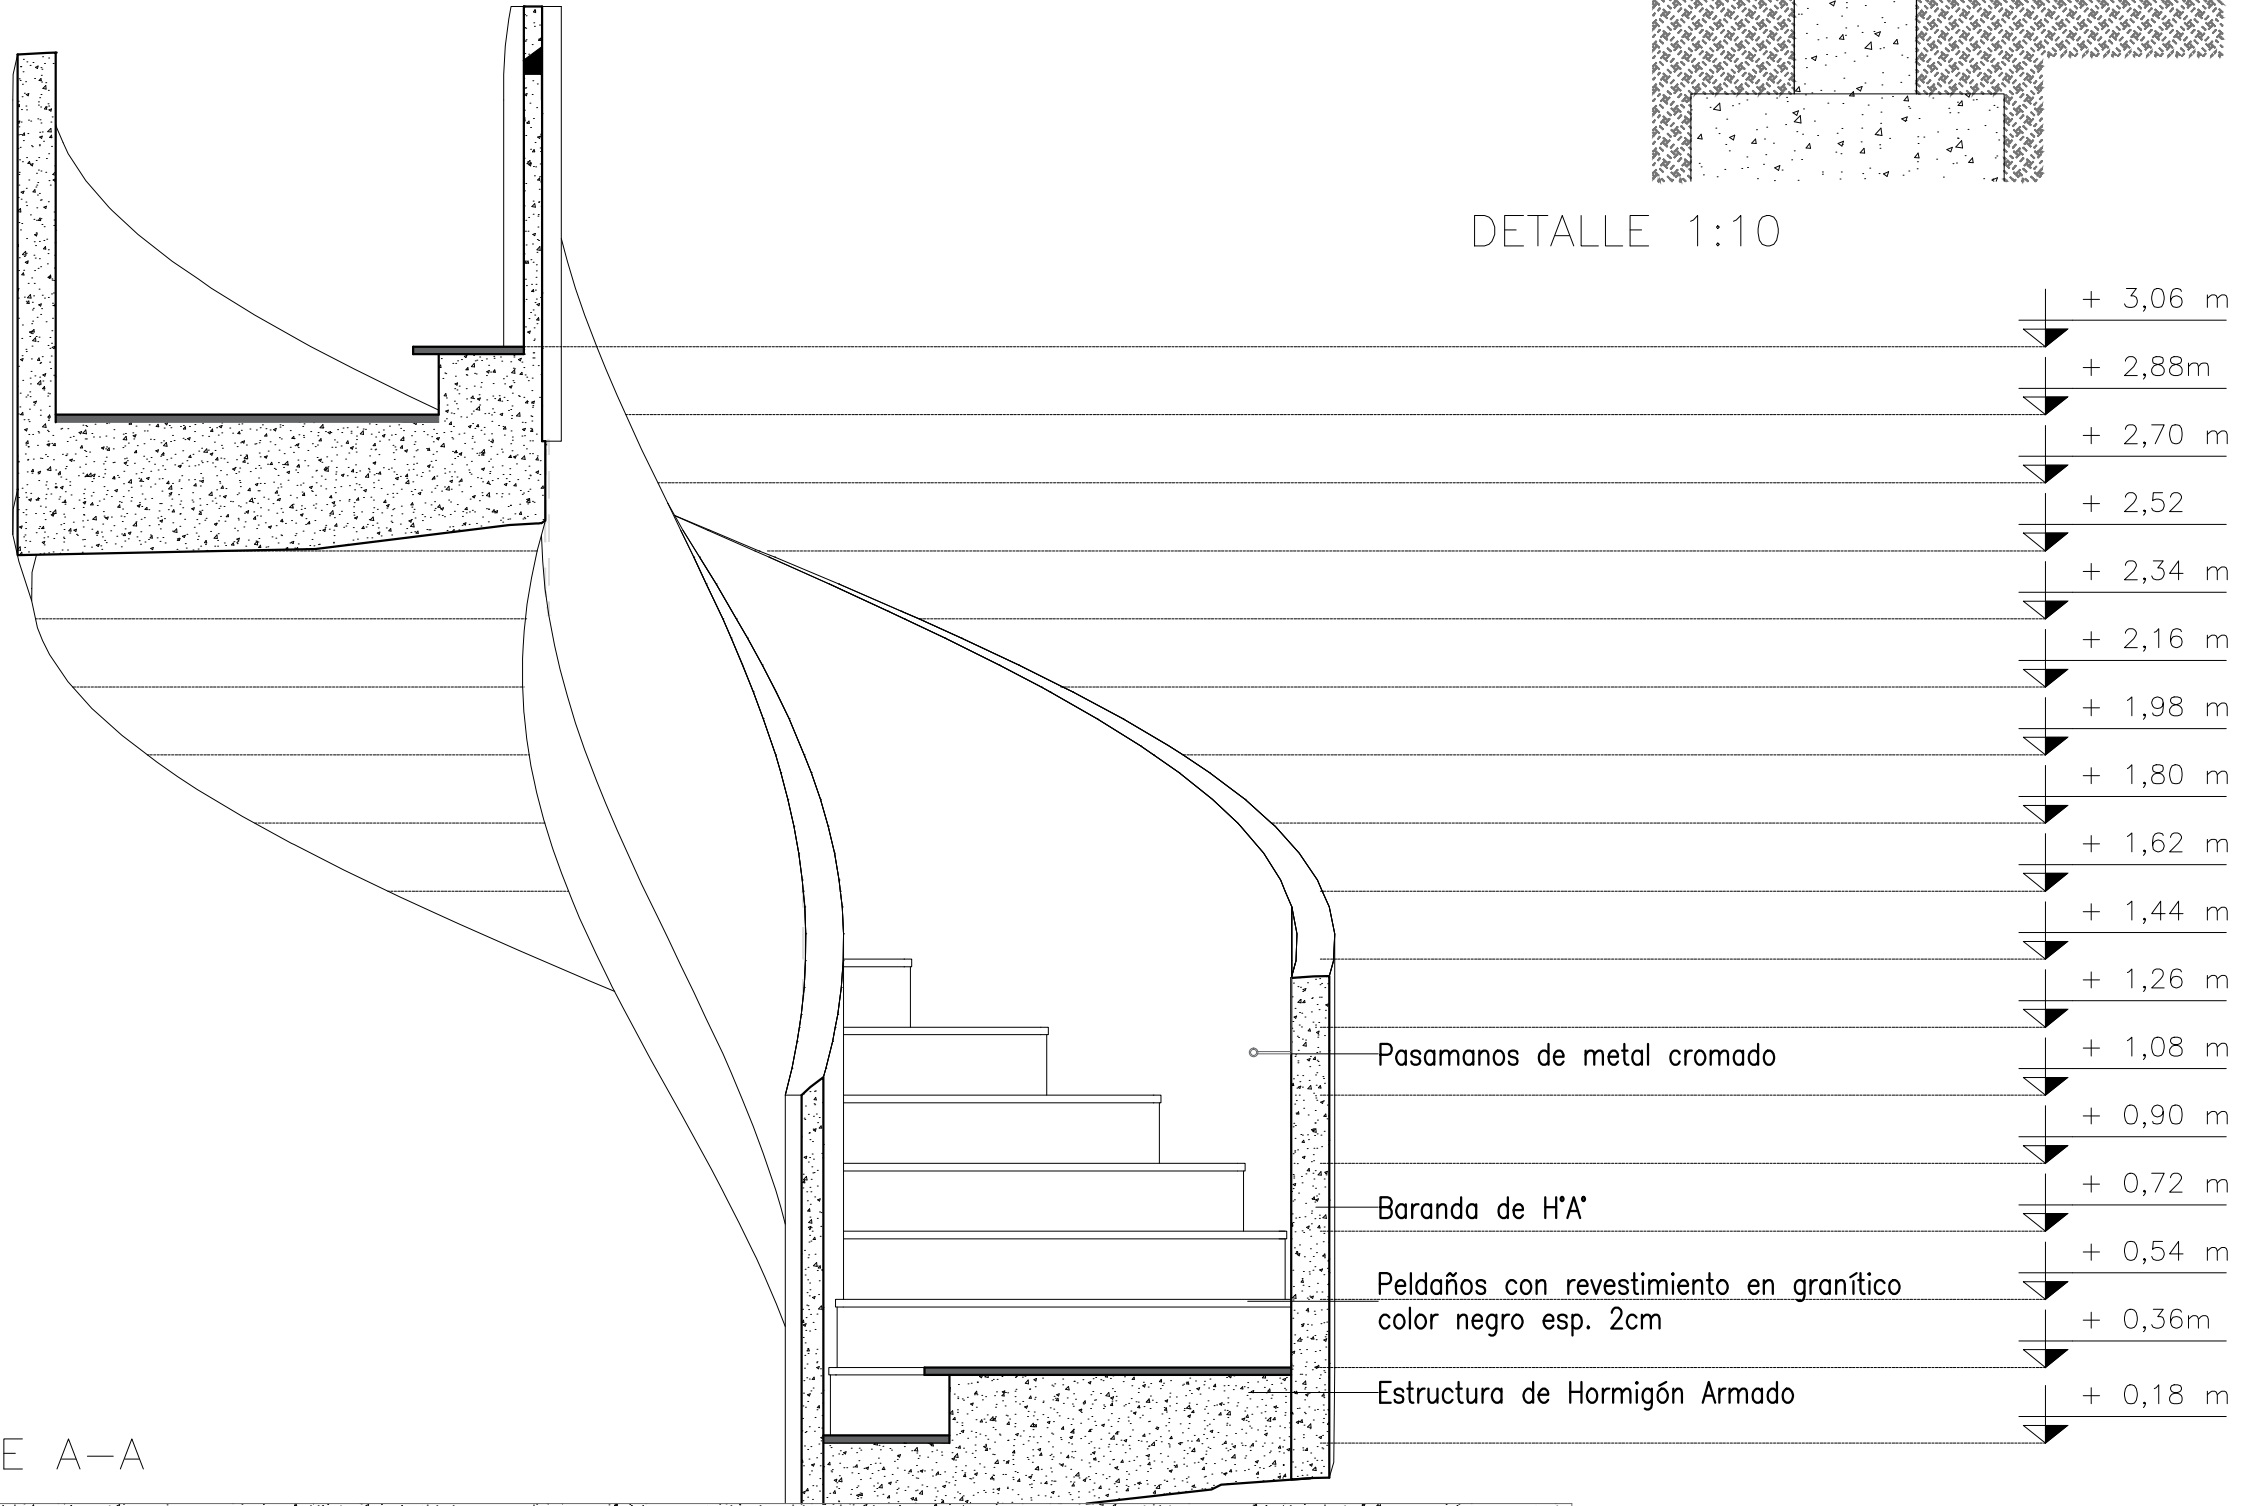

CORTE A-A

PLANO DE UBICACIÓN:

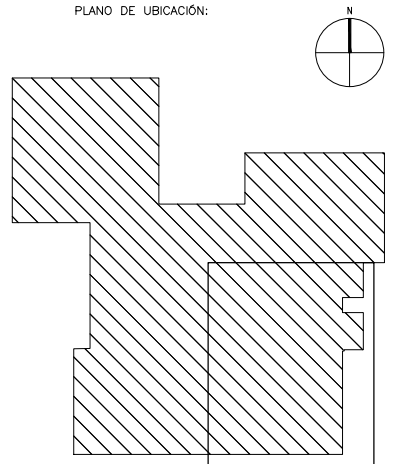

PLANO DE:
DETALLE ESCALERA

GRUPO: 3

DIBUJO: ARIAS- IANARDI - MARTIN A

ESCALA: 1.20 / 1.10

FECHA: 19/10/17

ARCHIVO CAD
PE-2017-DETALLE ESCALERA- G3

PLANO Nro.

01