


DESCRIPCION

PLANO DE UBICACIÓN:

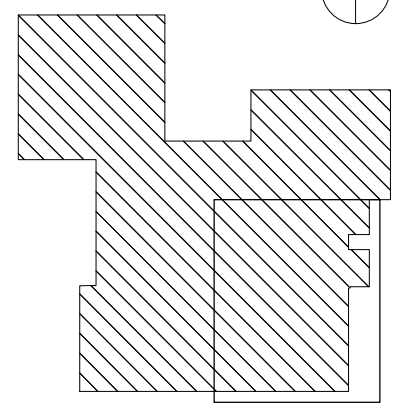

PLANO DE:

DETALLE ESCALERA

GRUPO: 3

DIBUJO: ARIAS- IANARDI - MARTIN A

ESCALA: 1.20


FECHA: 19/10/17

ARCHIVO CAD

PE-2017-DETALLE ESCALERA- G3

PLANO Nro.

PLANTA ESCALERA

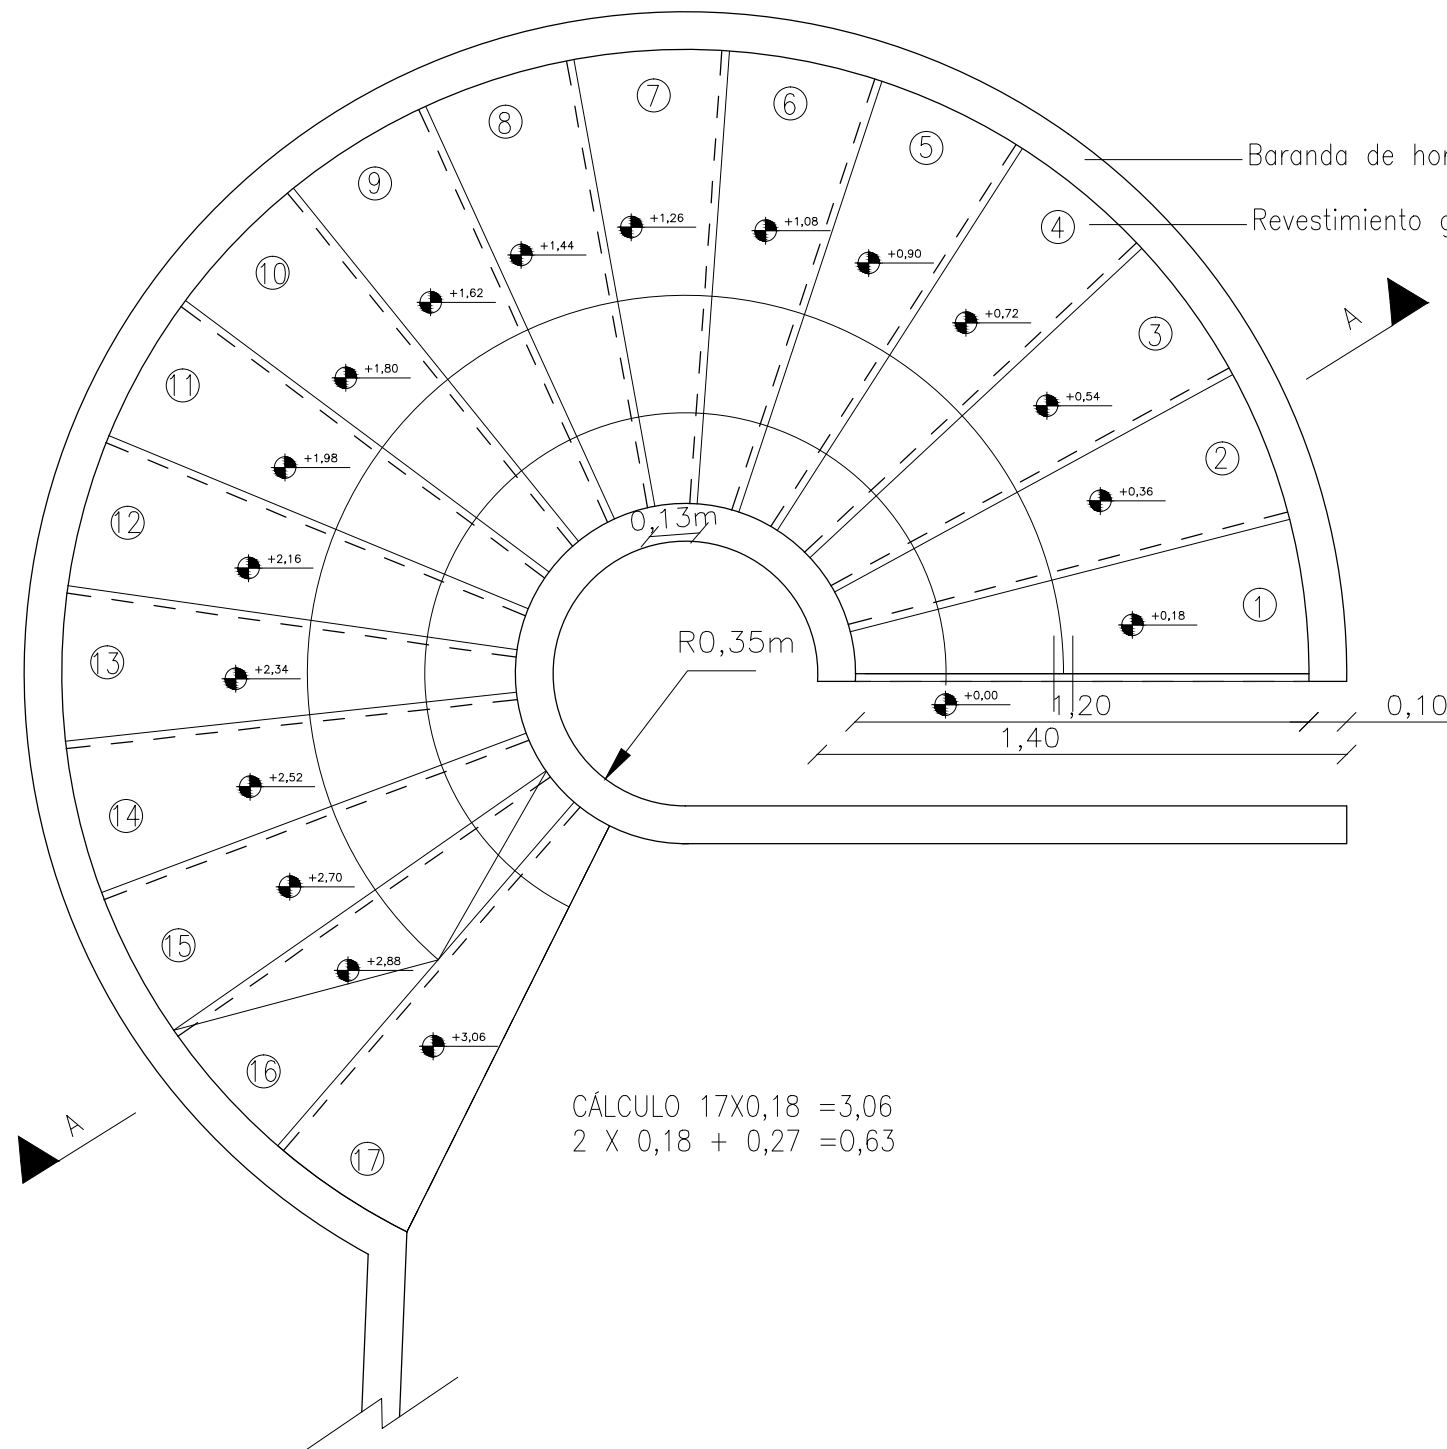

$$\text{CÁLCULO } 17 \times 0,18 = 3,06$$

$$2 \times 0,18 + 0,27 = 0,63$$