

PLANTA ACCESO

ESC 1:150

A) AREA SUC. BANCARIAS

- 1. SUCURSAL JUBILADOS
- 1.1 recepción
- 1.2 sala espera
- 1.3 cajeros automáticos
- 1.4 cajeros automáticos
- 1.5 línea cajas
- 1.6 tesorería
- 1.7 puestos operativos
- 1.13 baños públicos

2. SUCURSAL B. PERSONAL


- 2.1 recepción
- 2.2 sala espera
- 2.3 cajeros automáticos
- 2.4 cajero automático
- 2.5 línea cajas
- 2.6 tesorería
- 2.7 puestos operativos
- 2.12 baños personal
- 2.13 oficina comedor
- 2.15 cuarto tecnología

B) ACCESO

- 3. RECEPCION
- 3.1 recepción control de acceso, seguridad
- 3.2 baño, toilettes
- 3.3 recepción correo

E) AREA DE SERVICIOS COMPLEMENTARIOS Y ESTACIONAMIENTOS

- 8. DEPOS., MANTENIM., OTROS.
- 8.5 baños
- 9. CIRCULAC. VERT. Y HORIZONTAL
- 9.1 ascensores
- 9.2 montacargas
- 9.3 escalera de emergencia
- 9.4 escalera, rampa
- 10. ESTACIONAMIENTOS
- 10.5 circulaciones para estacionamientos
- 10.6 barrera de control Ing/egr.
- 10.7 oficina control accesos

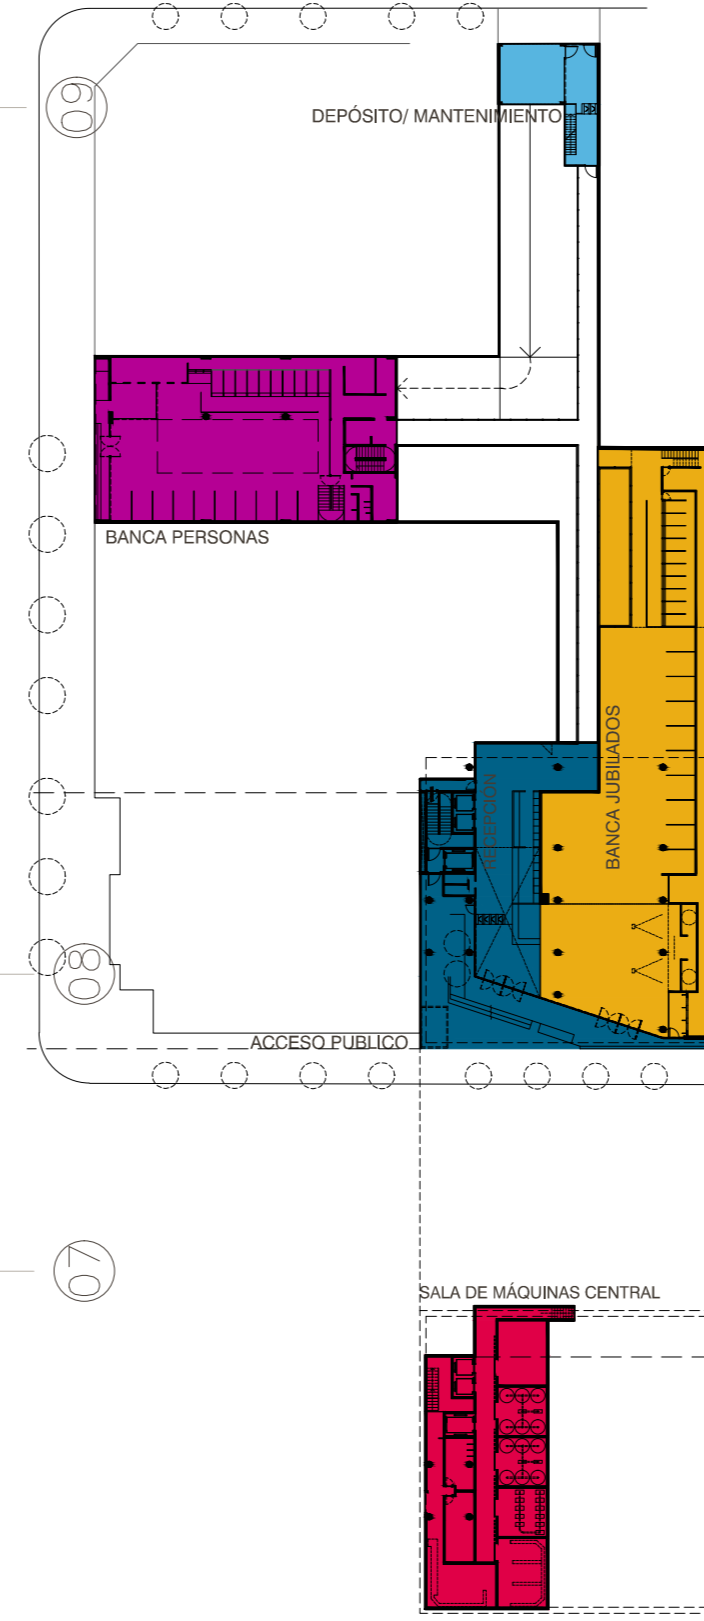

PLANTA SUBSUELO

ESC 1:150

E) AREA DE SERVICIOS COMPLEMENTARIOS Y ESTACIONAMIENTOS

- 7. SALA DE MAQUINAS CENTRAL
- 7.1 reserva y equipo de incendio
- 7.2 reserva y equipo de bombeo
- 7.3 grupos electrogenos
- 7.4 ups
- 7.5 subestacion transformadora
- 7.6 baños
- 9. CIRCULACIONES VERTICAL Y HORIZONTAL
- 9.1 ascensores
- 9.2 montacargas
- 9.3 escalera de emergencia
- 9.4 escalera, rampa

