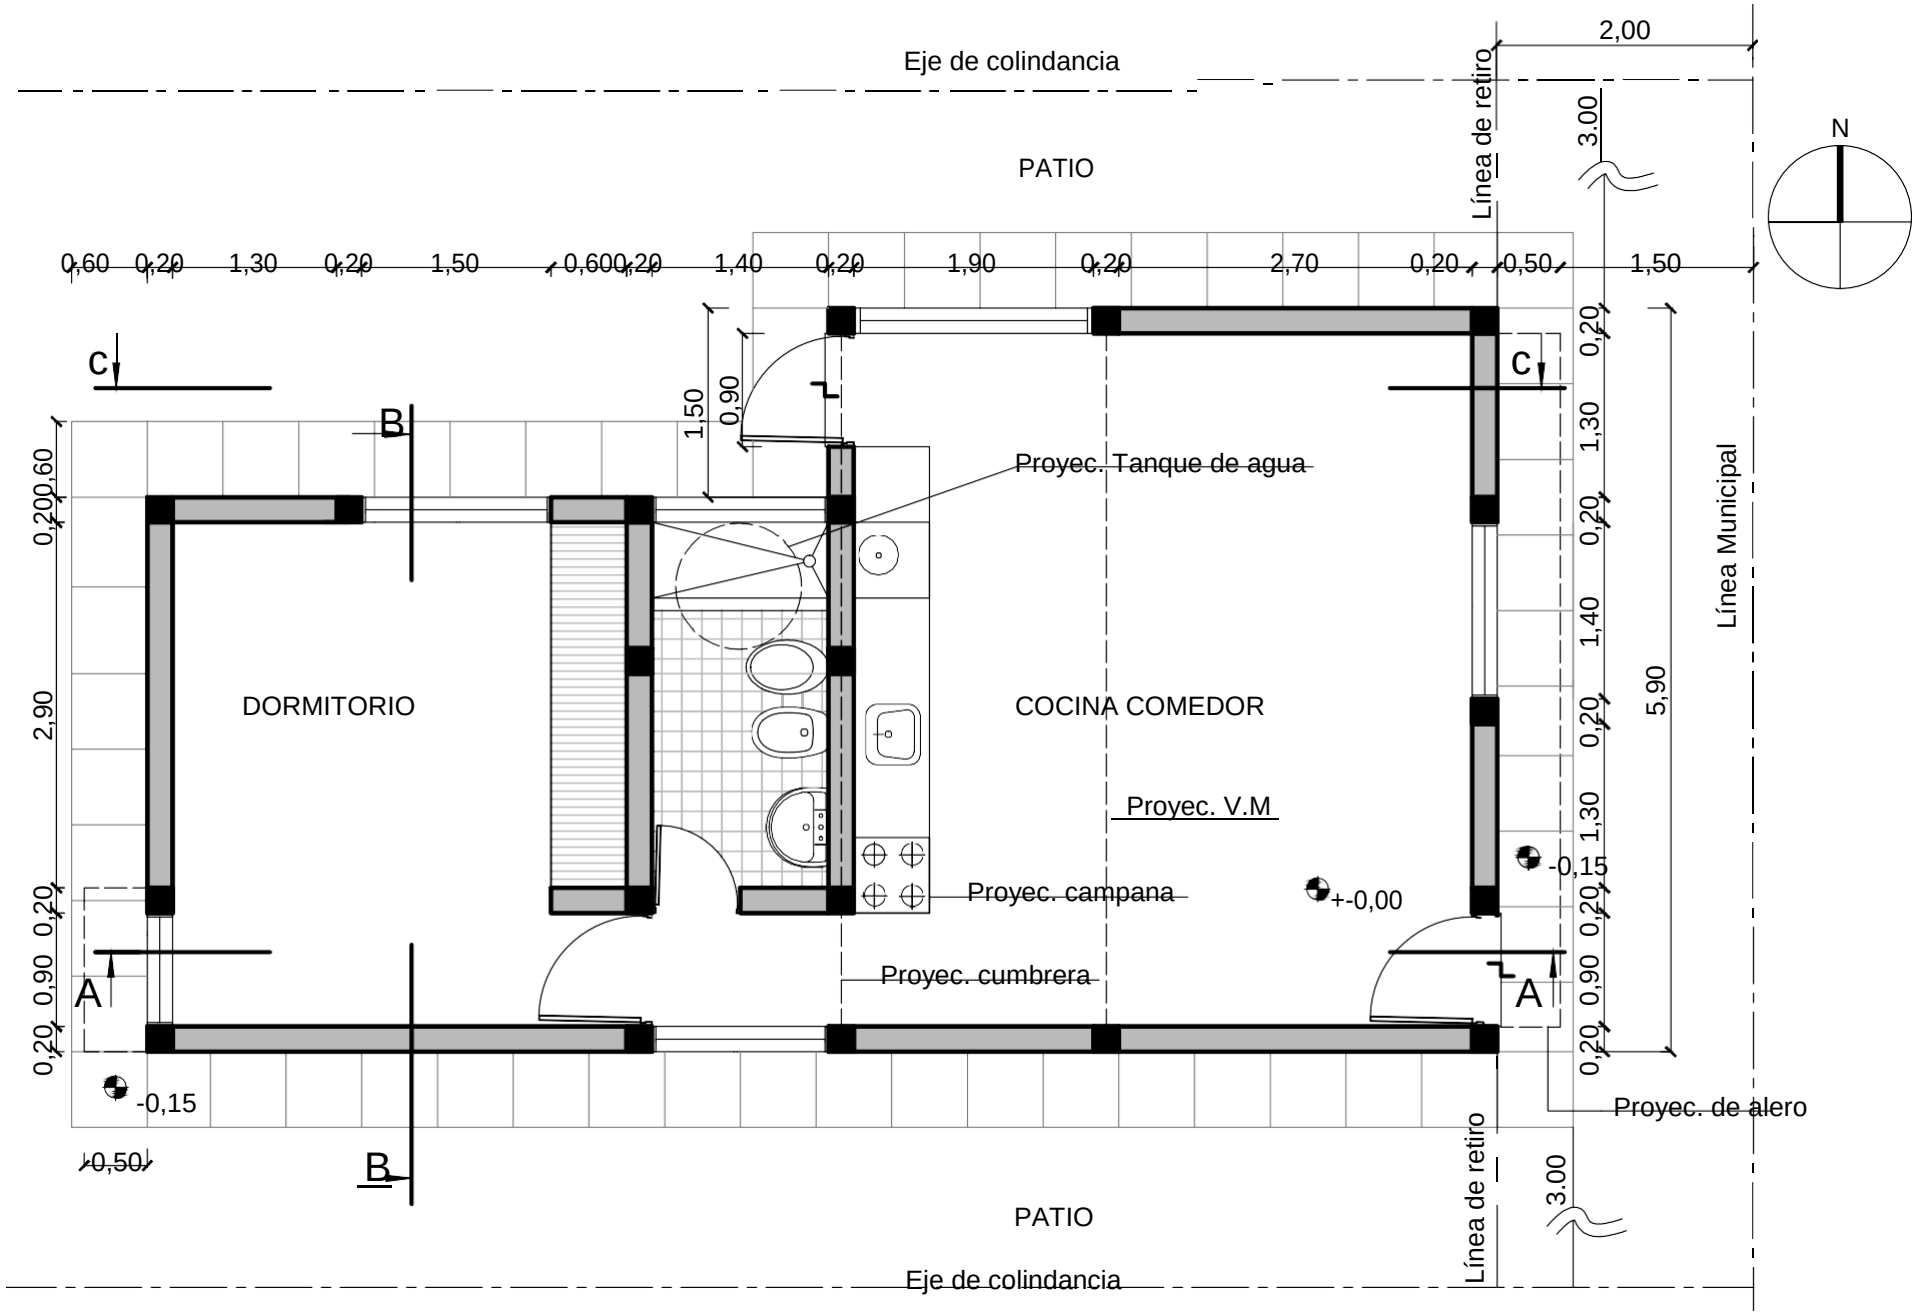
Eje de colindancia
2,00
Línea de retiro
3.00
N
PATIO
0,60
0,20
1,30
0,20
1,50
0,60
0,20
1,40
0,20
1,90
0,20
2,70
0,20
0,50
1,50
C
B
1,50
0,90
Proyec. Tanque de agua
DORMITORIO
COCINA COMEDOR
Proyec. V.M
Proyec. campana
Proyec. cumbrera
-0,15
+-0,00
A
Línea Municipal
5,90
Proyec. de alero
PATIO
Eje de colindancia

PLANTA