


PLANTA ESTR. TANQUE DE AGUA

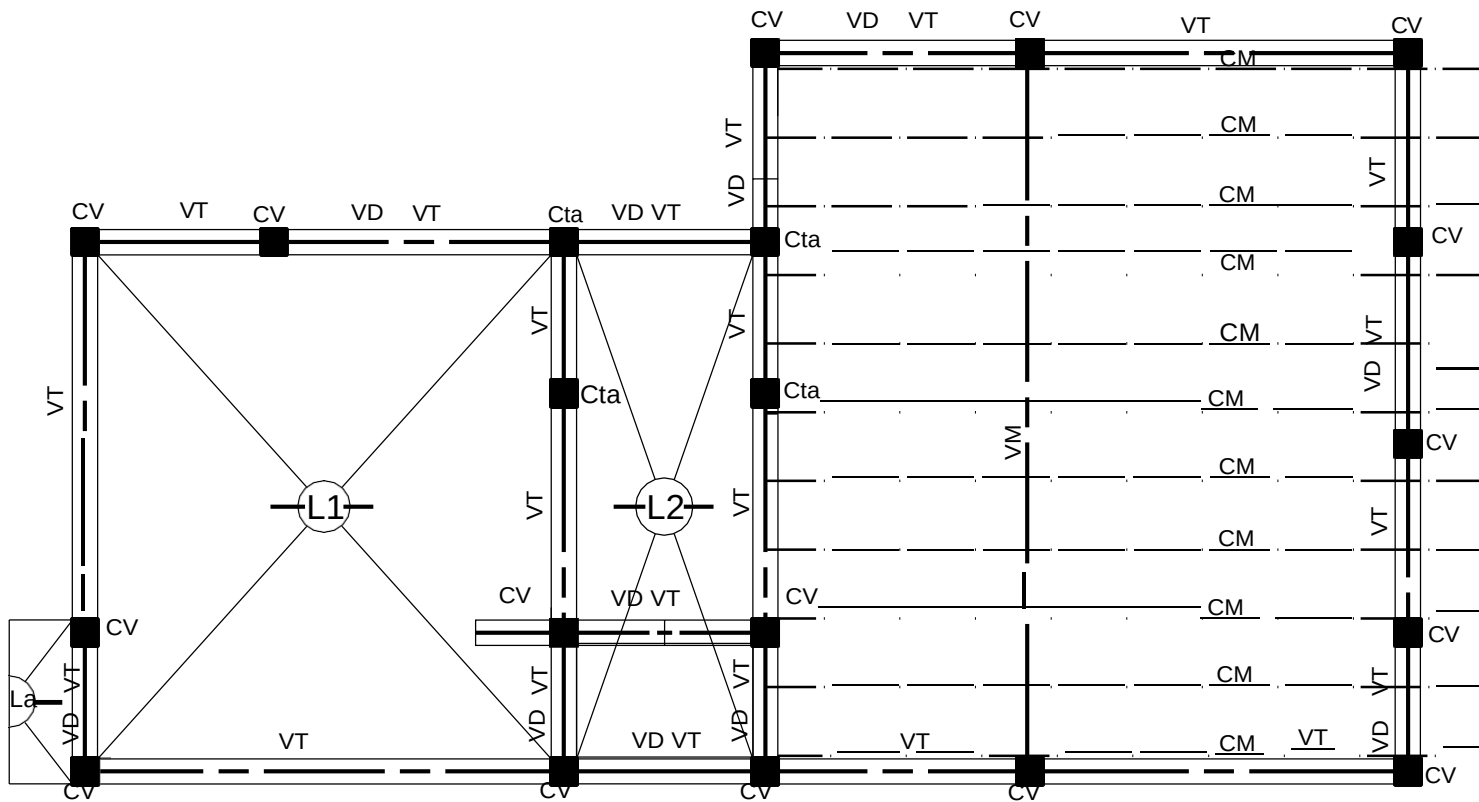

PLANTA DE ESTRUCTURA DE TECHO

Referencias

CM: Correa de madera
 VT: Viga de techo
 VTa: Viga de tanque de ag
 Cta: Columna de tanque
 VD: Viga de dintel
 CV: Columna de vinc.
 L: Losa

Elementos de cálculo

Cn°/ Vn°

Elementos mínimos reglamentarios

C/V L: Nivel de losa
 D: Nivel de dintel
 V: Vinculación