

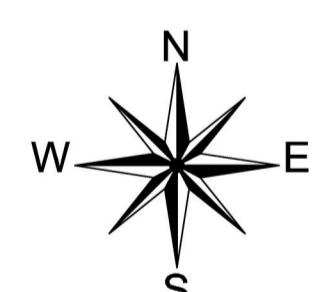


UBICACIÓN

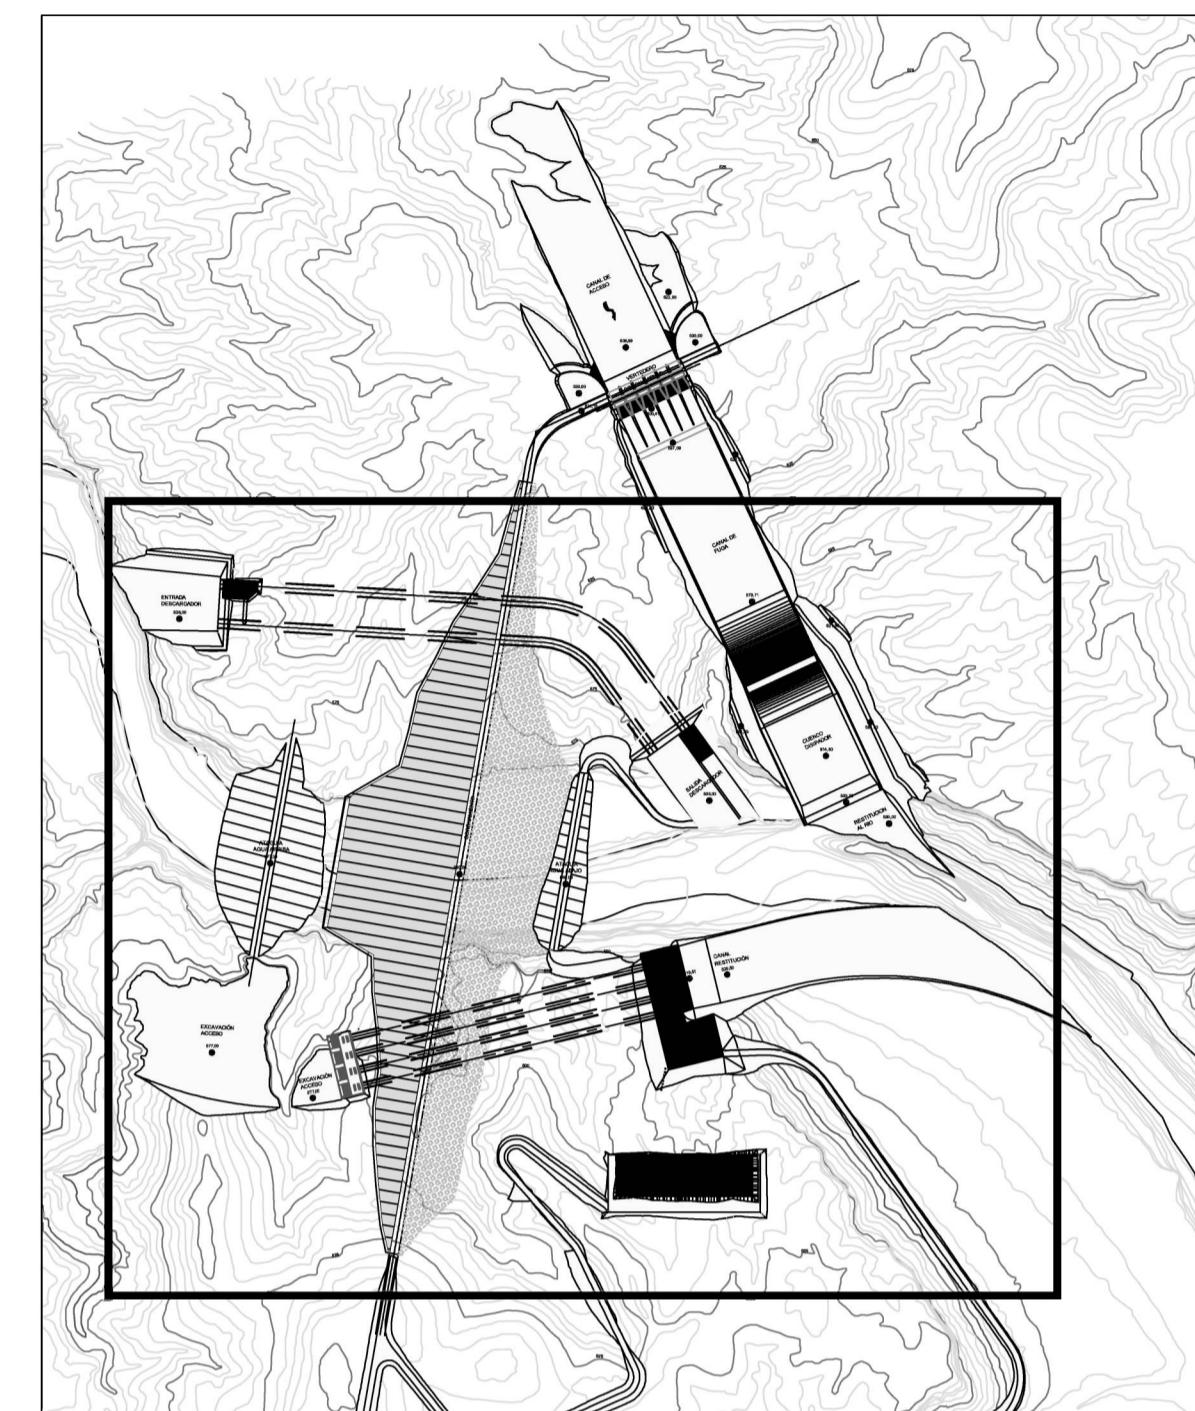


0 25 50 75 100 m
Escala Gráfica

	PRESIDENCIA DE LA NACION MINISTERIO DE PLANIFICACION FEDERAL INVERSIÓN PÚBLICA Y SERVICIOS SECRETARÍA DE OBRAS PÚBLICAS	
OBRA:	LICITACION PÚBLICA NACIONAL E INTERNACIONAL APROVECHAMIENTO MULTIFACETADO CHIHUIDO I	
PROVINCIA: NEUQUEN		ARGENTINA UN PAÍS CON BUENA GENTE
PLANO:	CENTRAL HIDROELECTRICA - UBICACION	
FECHA:	DICIEMBRE DE 2013	ESCALA: INDICADAS
		PLANO N°
		PCH-01

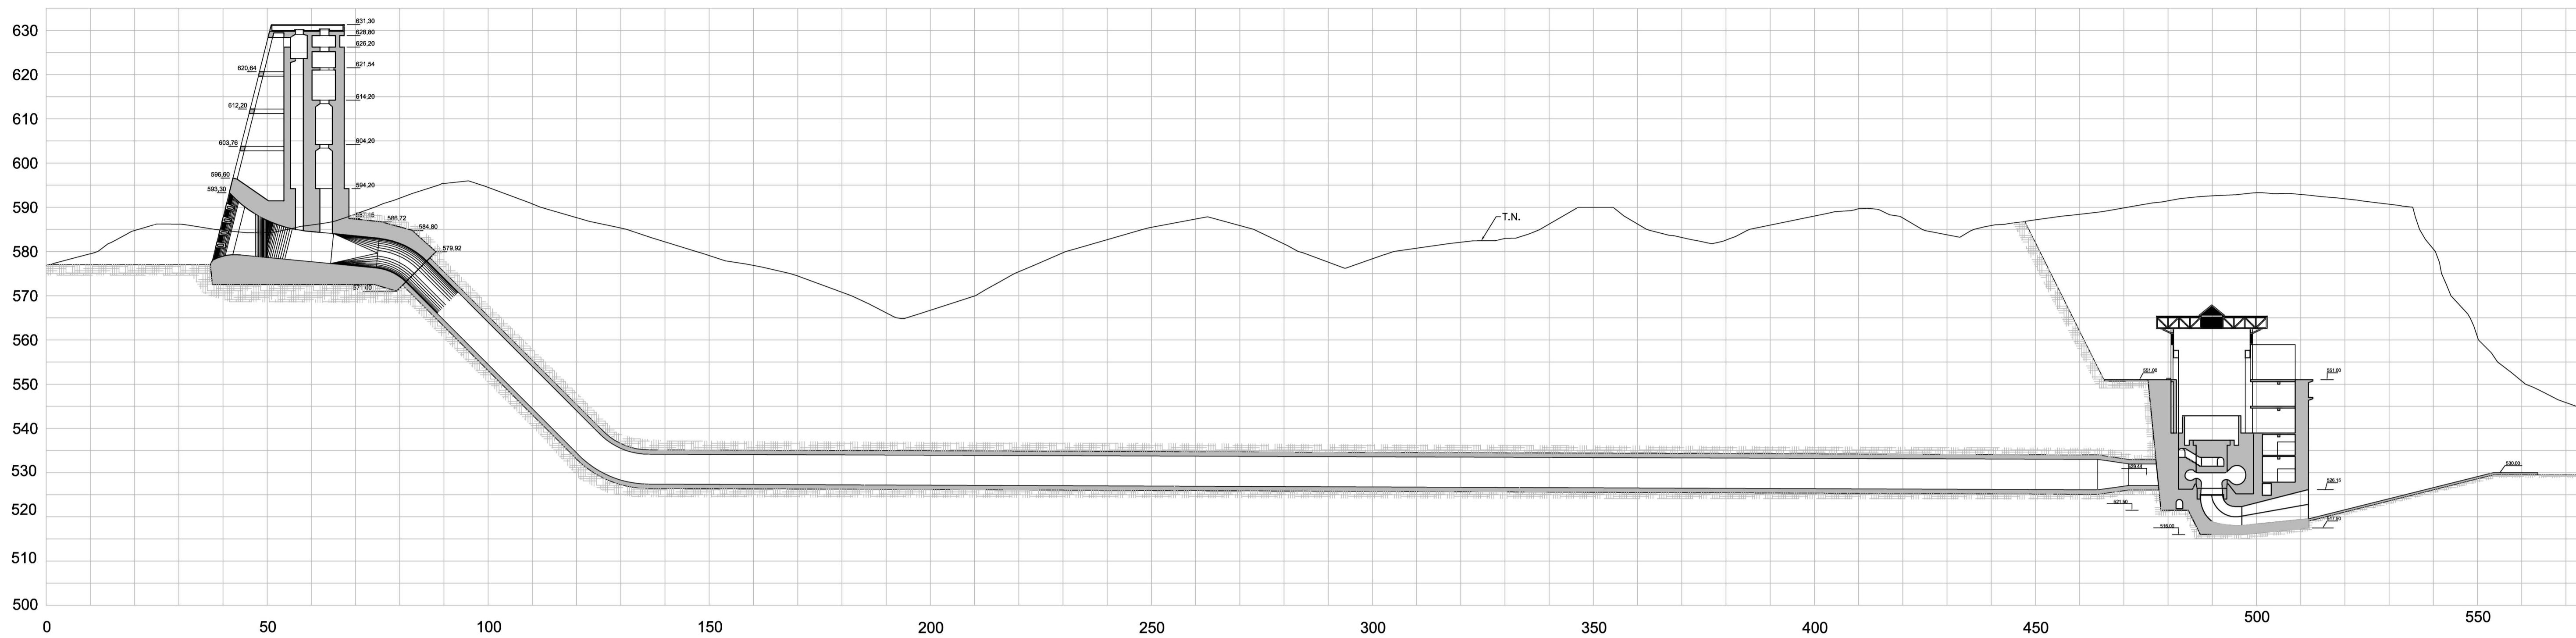

PERFIL LONGITUDINAL POR CONDUCTO CENTRAL


Esc. 1:750

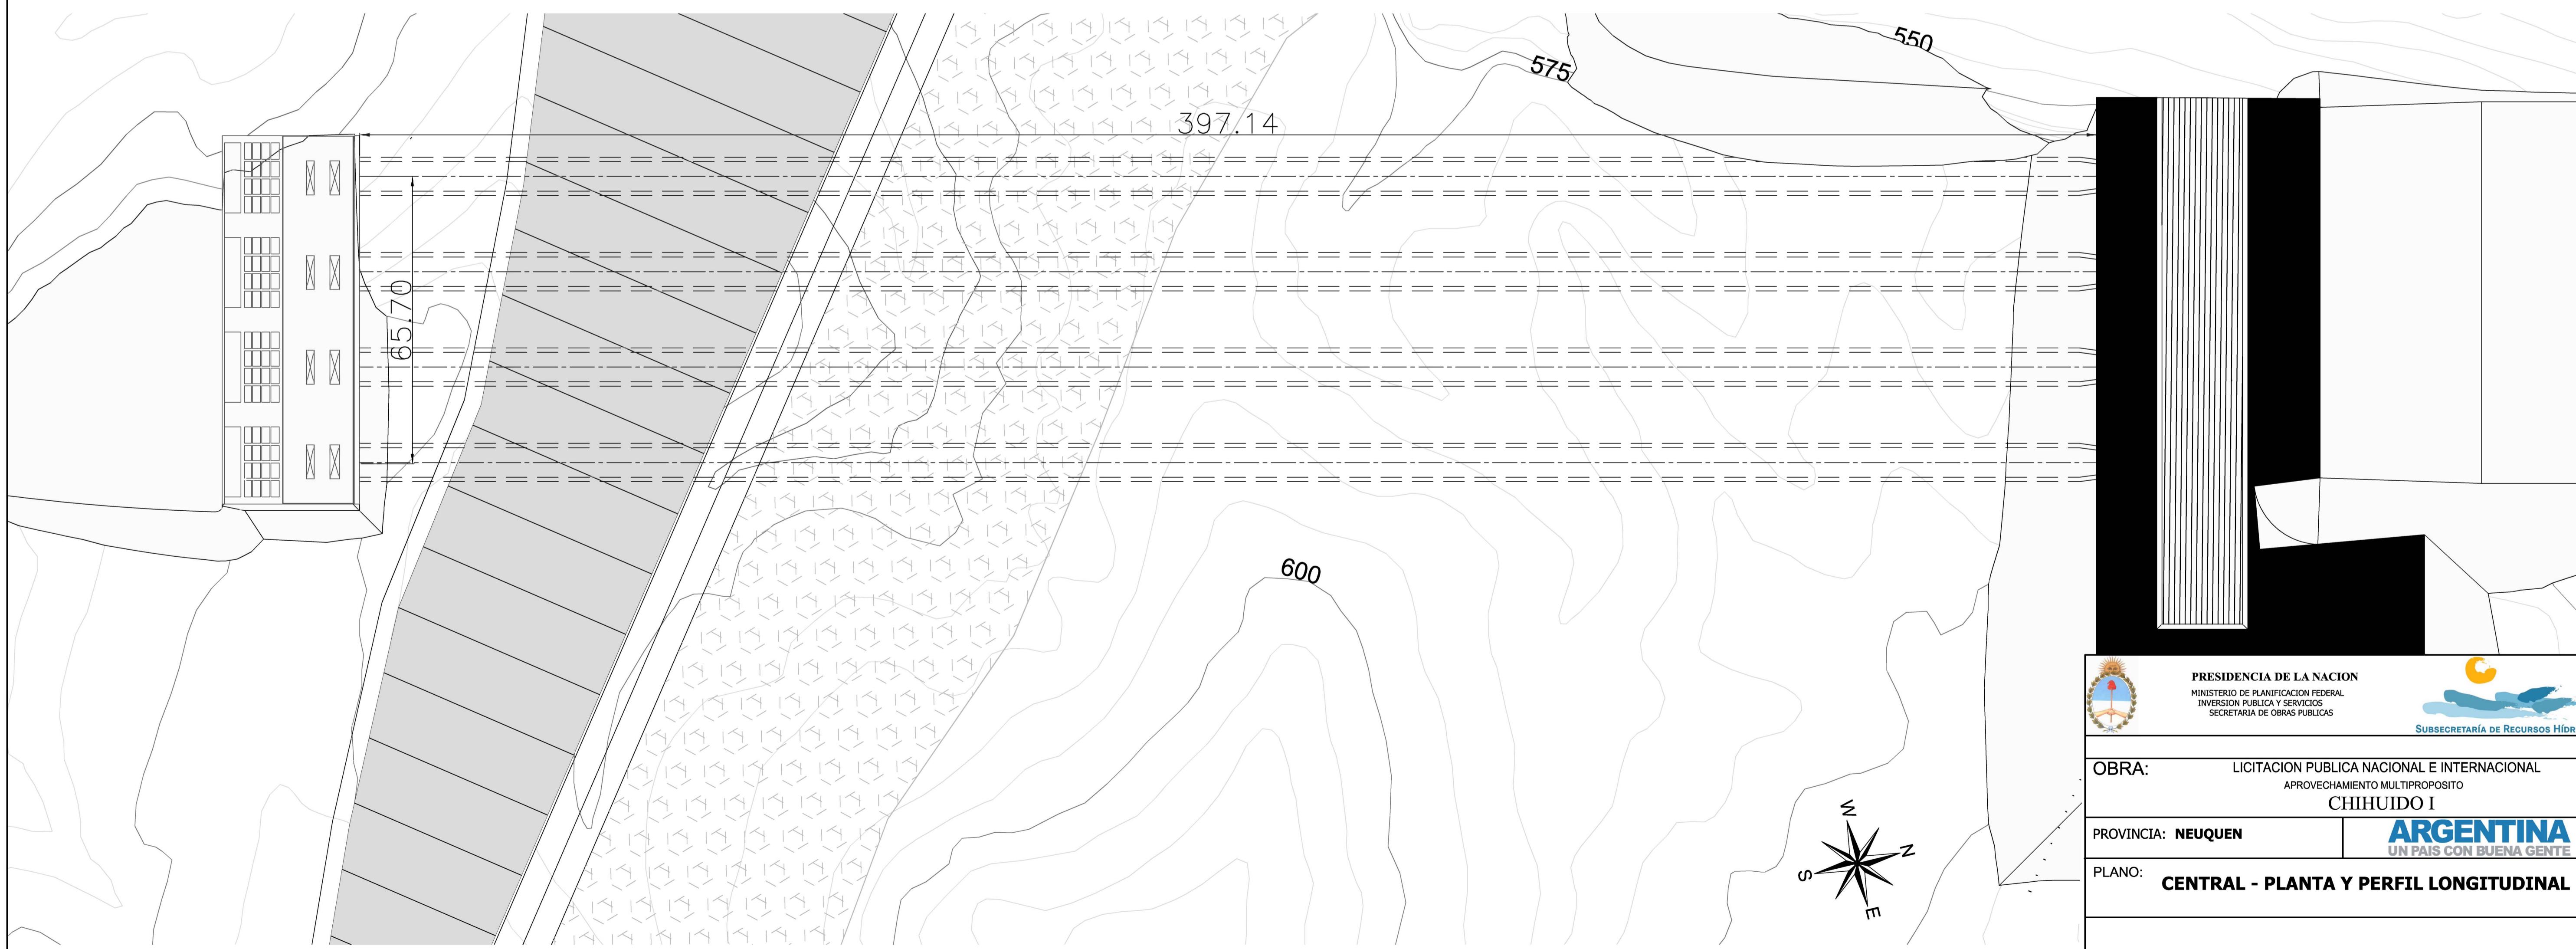

PLANTA
Esc. 1:750



PRESIDENCIA DE LA NACION
MINISTERIO DE PLANIFICACION FEDERAL
INVERSION PUBLICA Y SERVICIOS
SECRETARIA DE OBRAS PUBLICAS

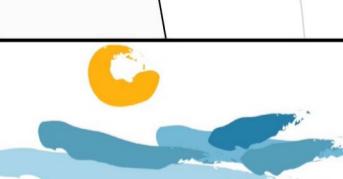

LICITACION PUBLICA NACIONAL E INTERNACIONAL
APROVECHAMIENTO MULTIPROPÓSITO
CHIHUIJO I

IA: NEUQUEN **ARGENTINA**



CENTRAL - PLANTA Y PERETI LONGITUDINALES

EMBRE DE 2013	ESCALA: INDICADAS	PLANO N° PCH-02
---------------	-------------------	--------------------


TOMA

VISTA DESDE AGUAS ARRIBA

Esc. 1:250

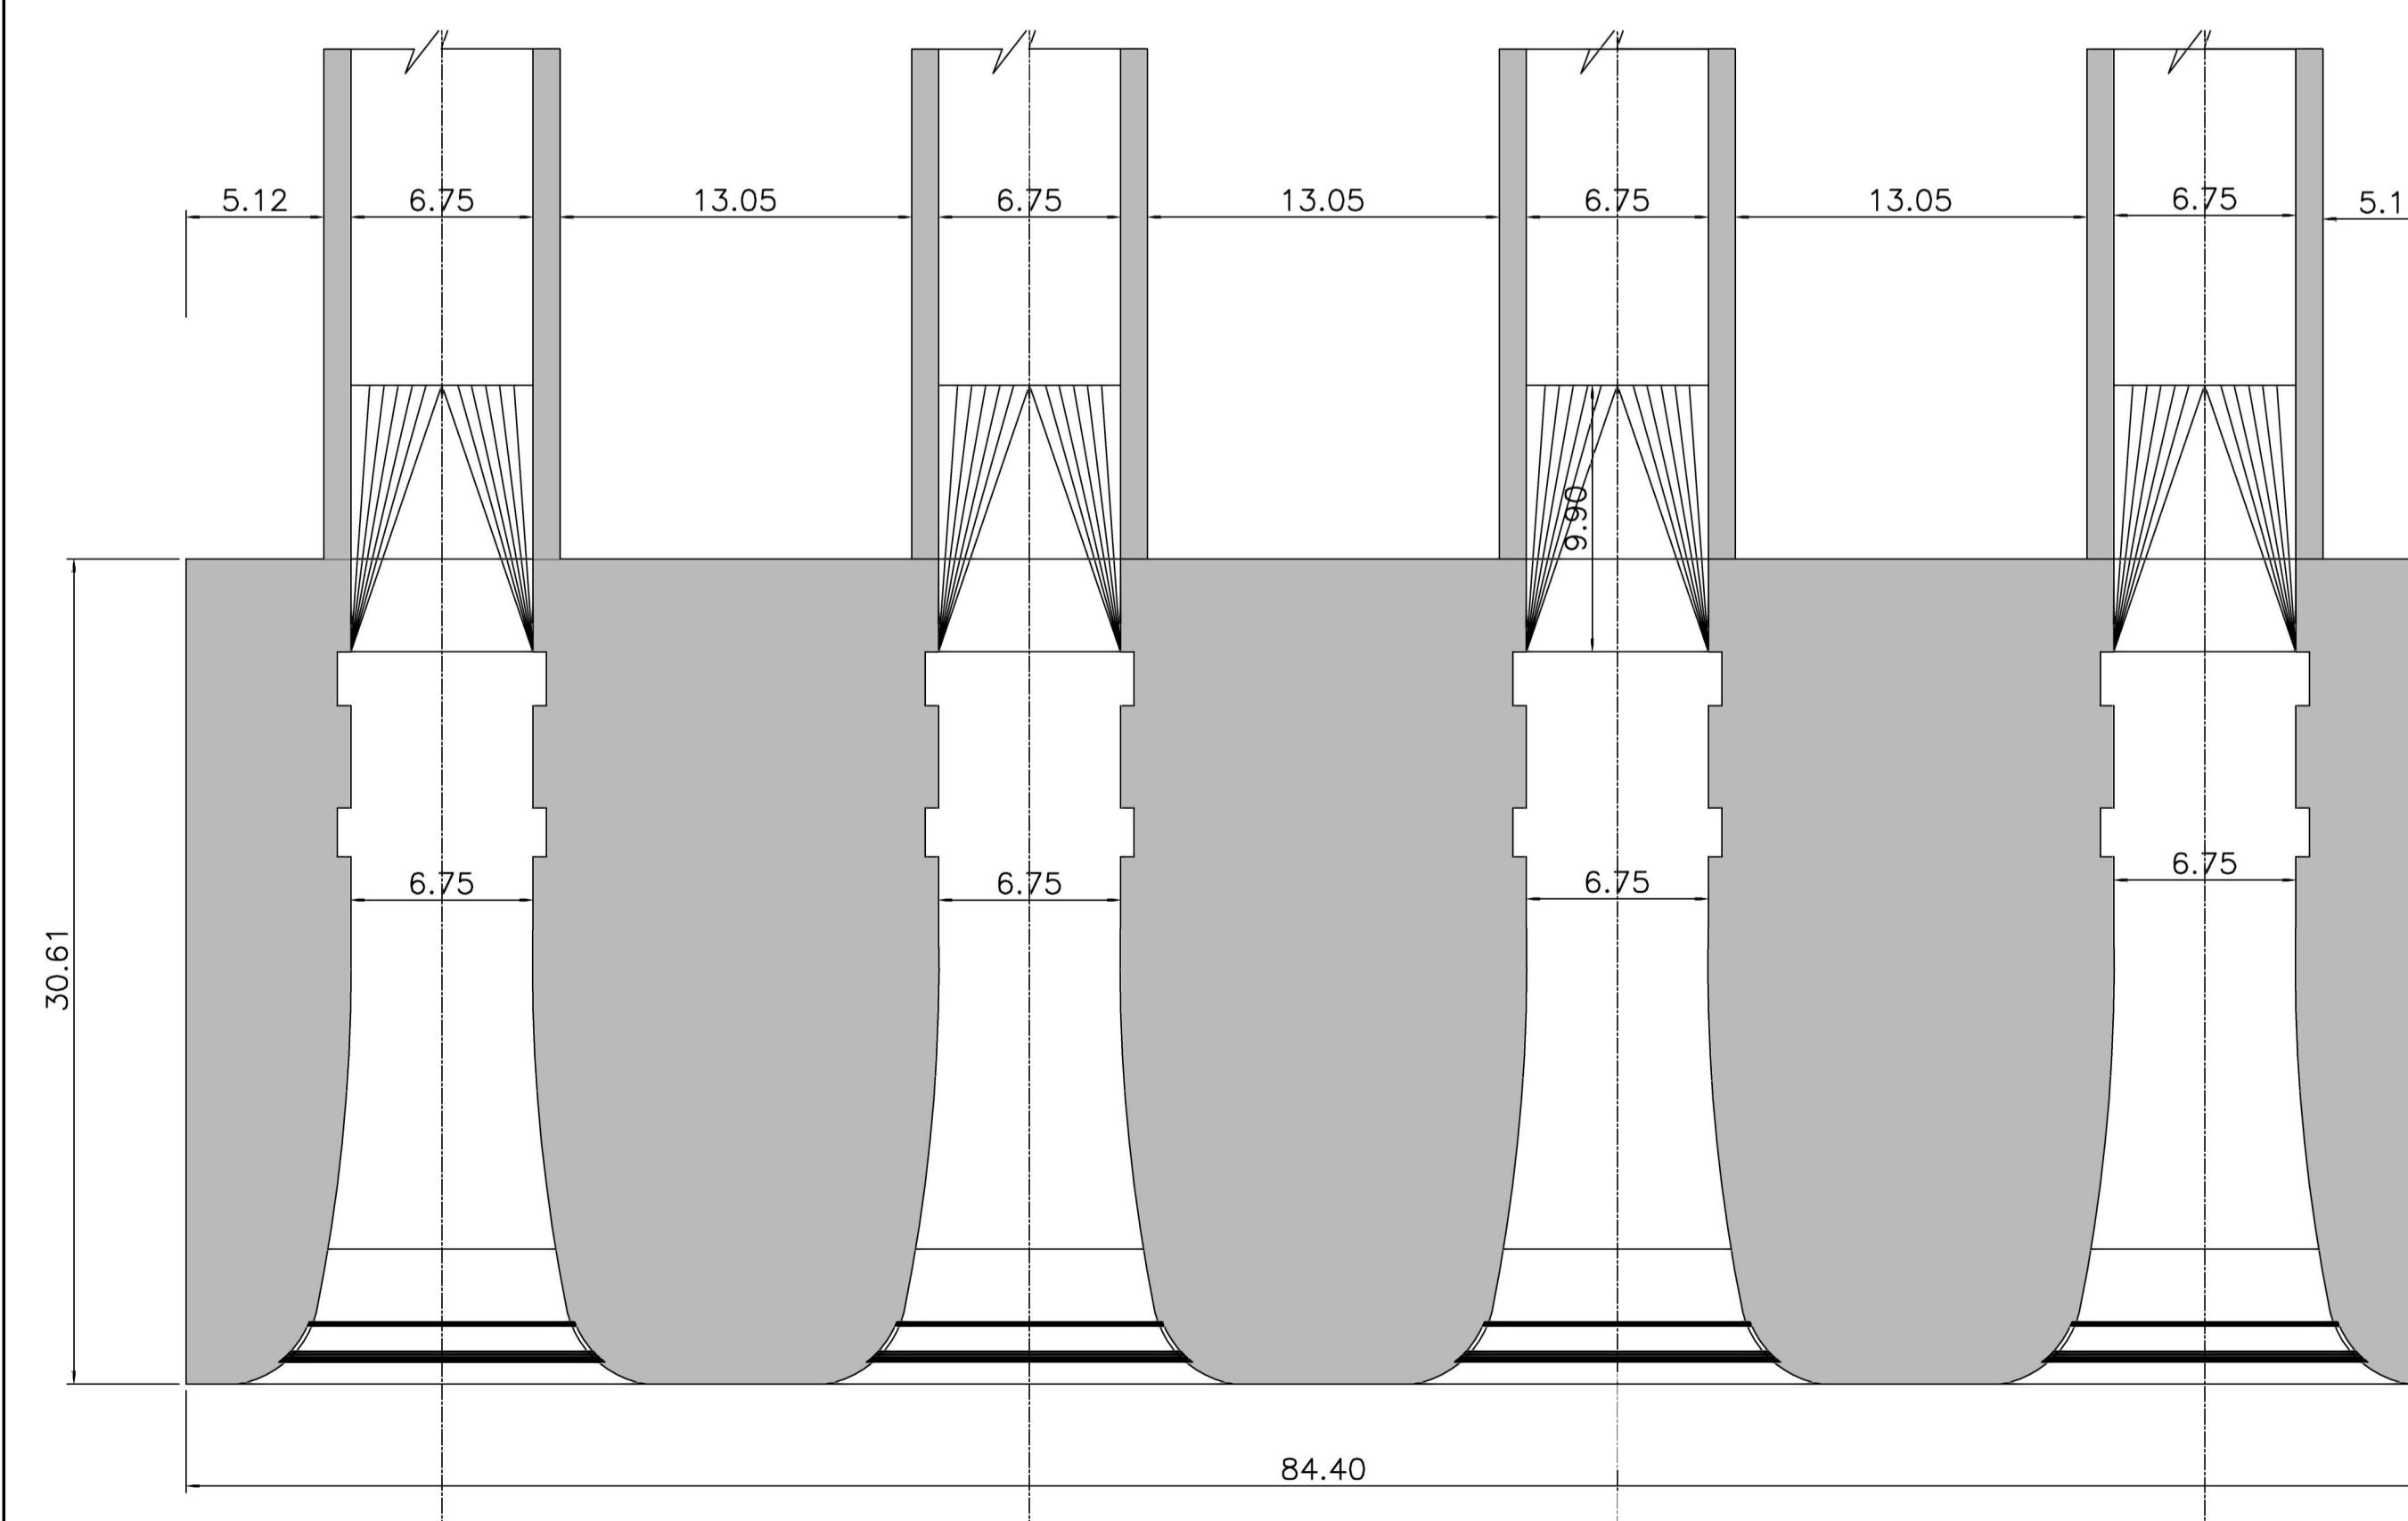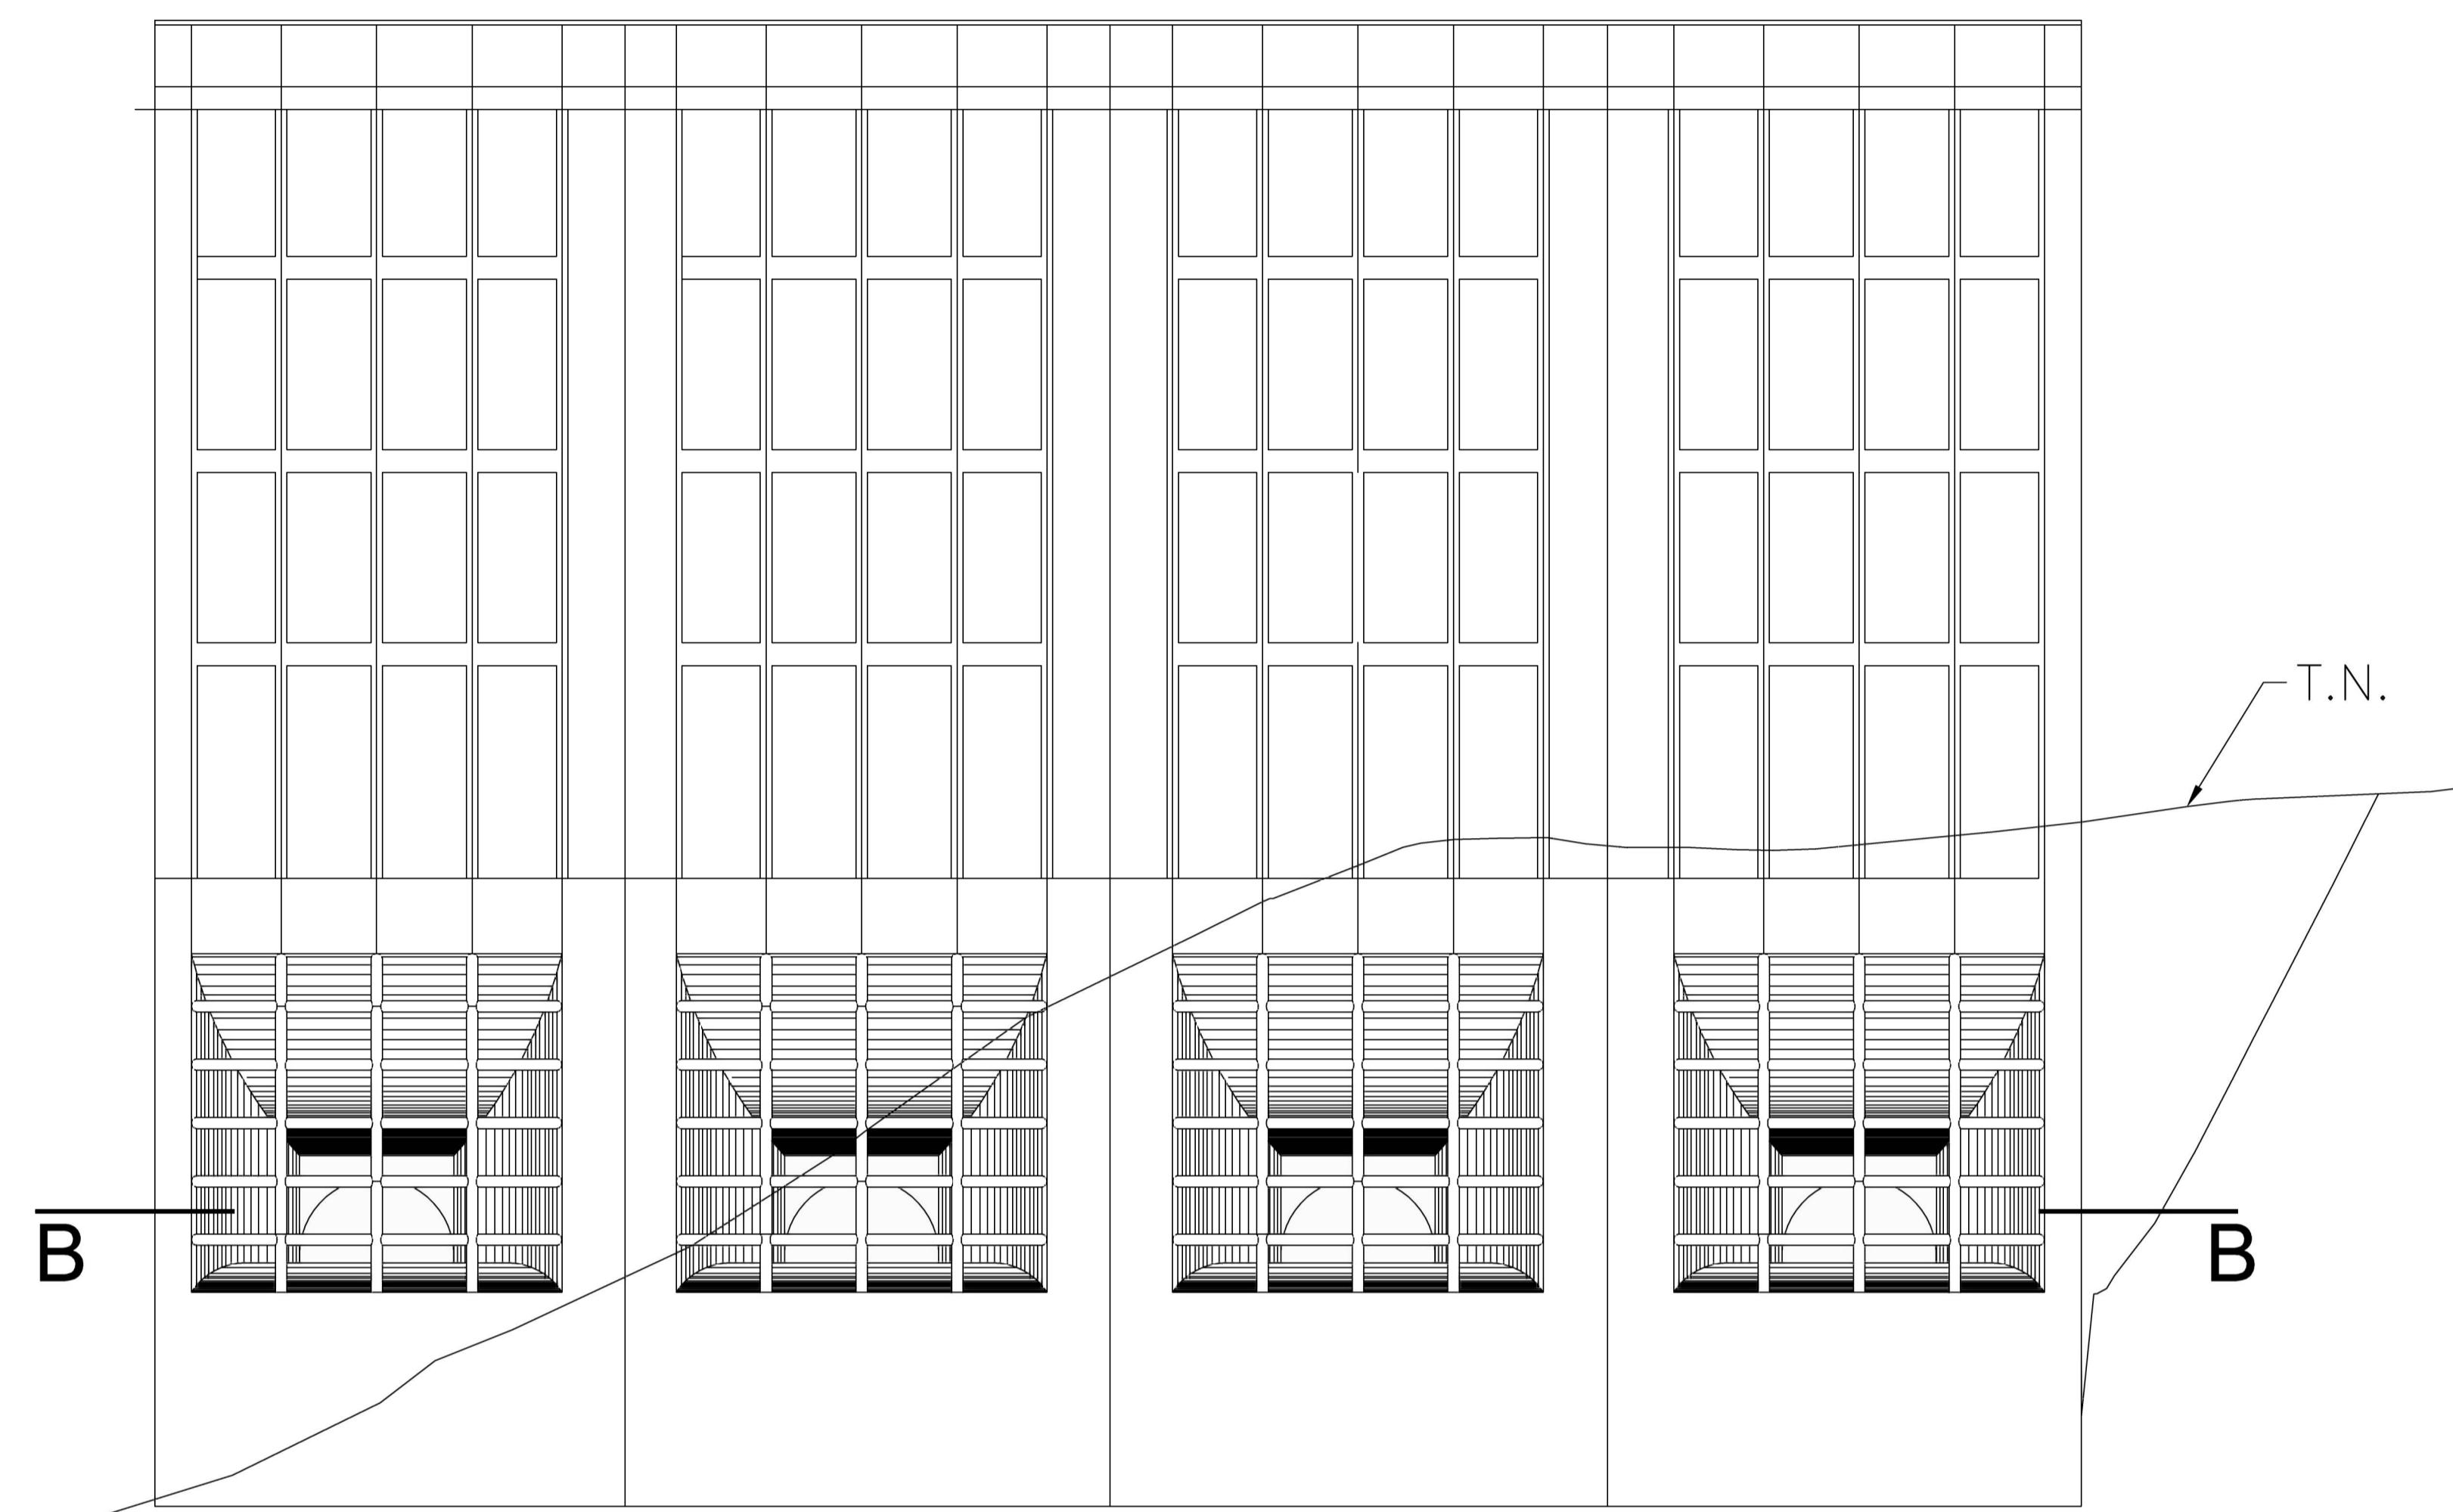





CORTE B-B
Esc. 1:250

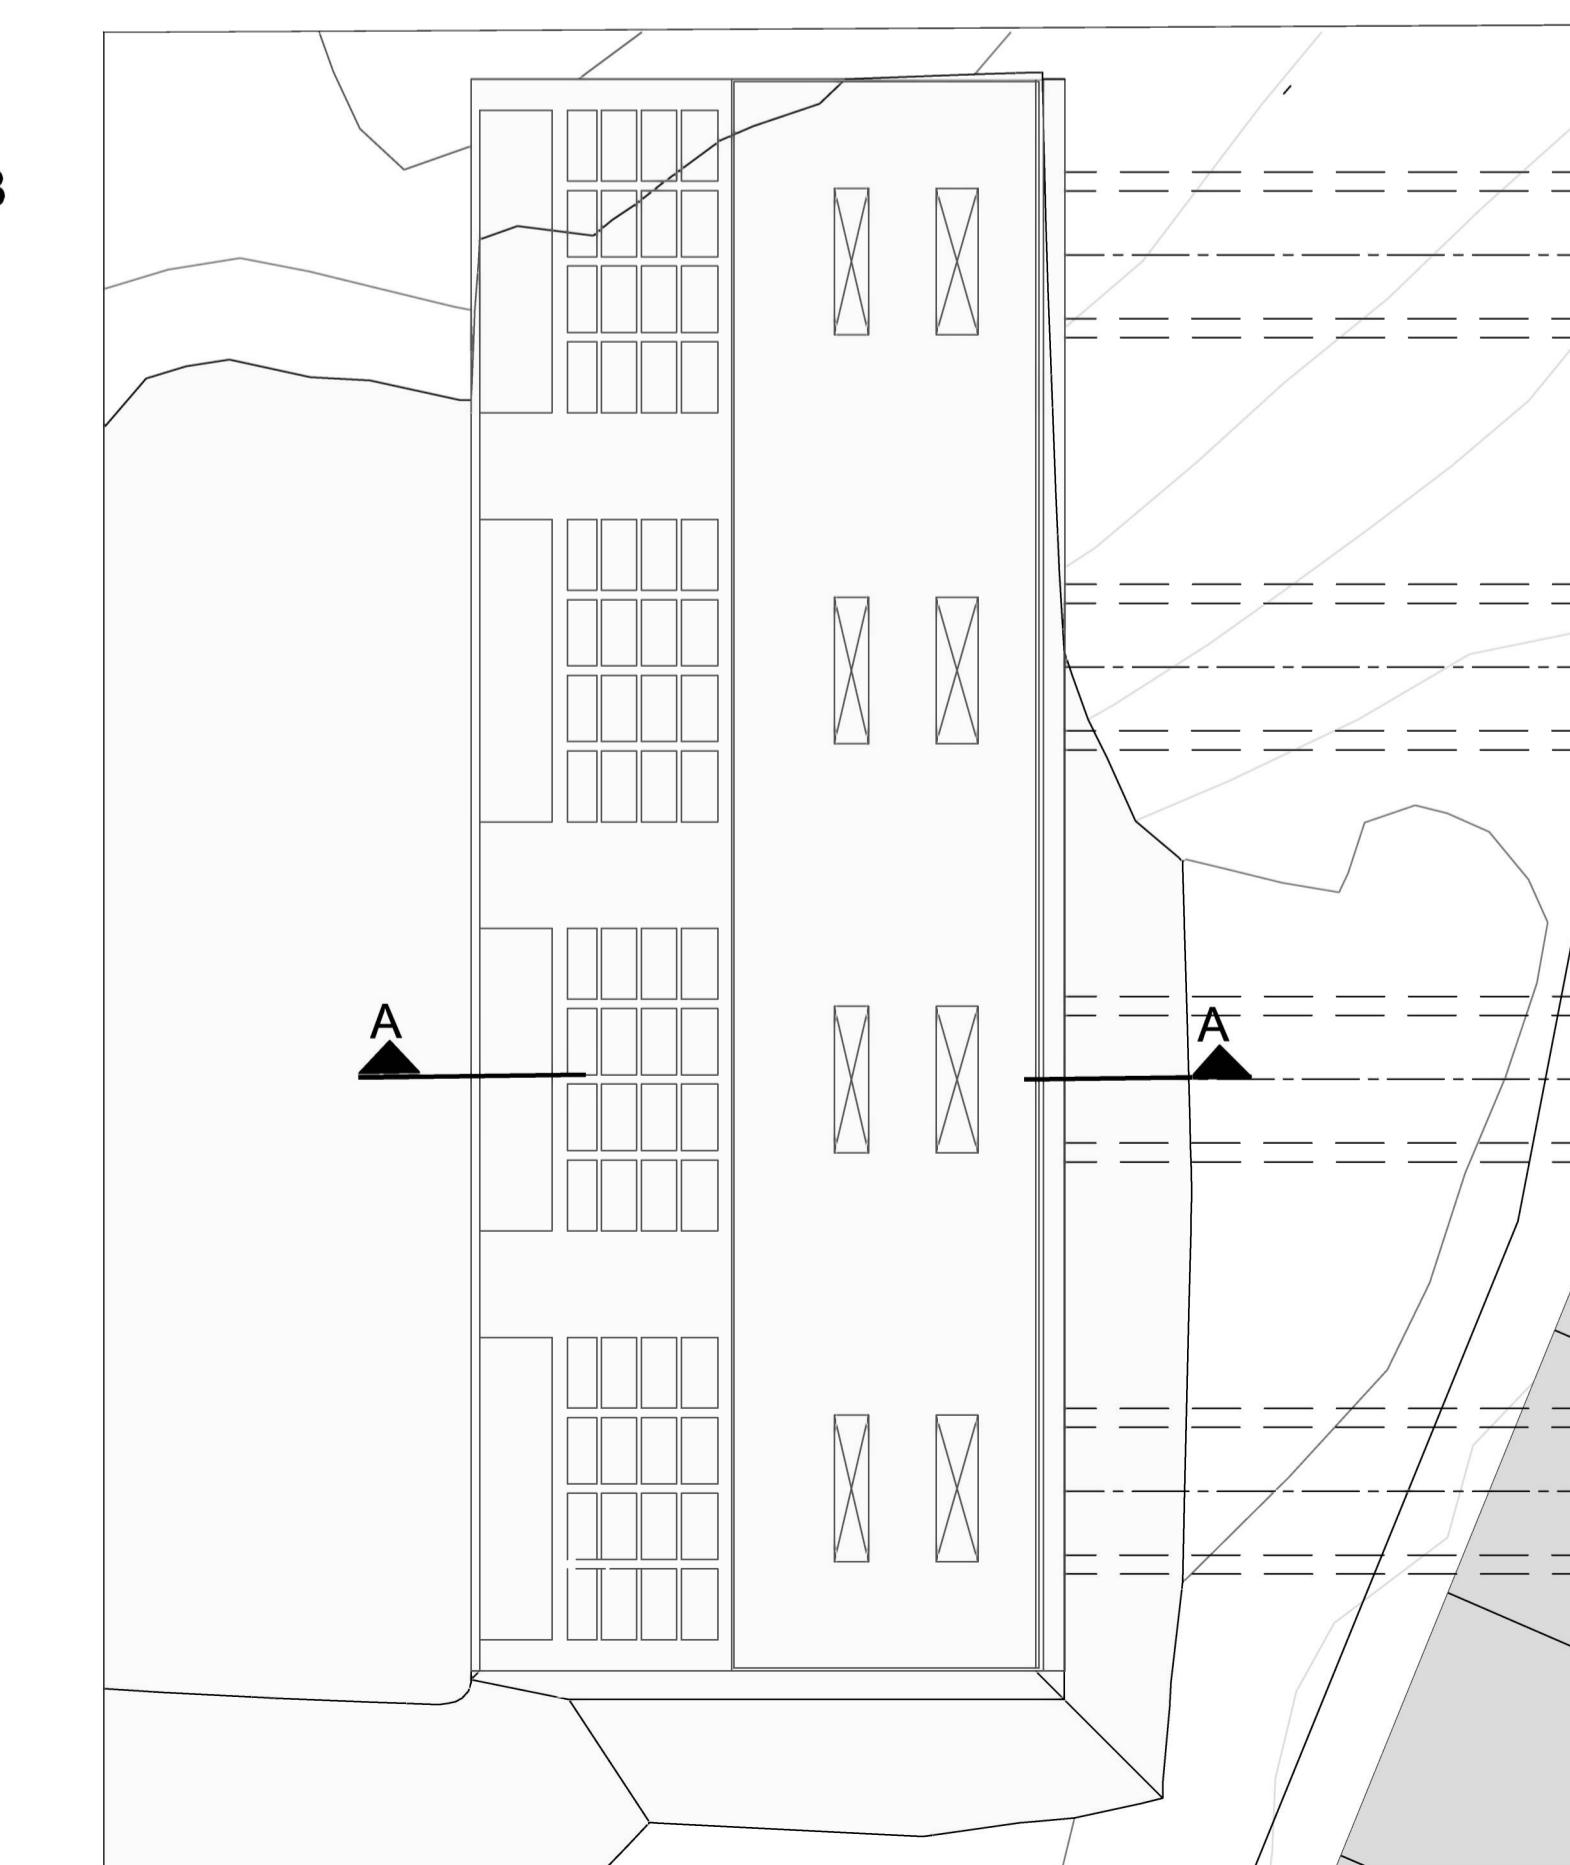

	PRESIDENCIA DE LA NACION MINISTERIO DE PLANIFICACION FEDERAL INVERSION PUBLICA Y SERVICIOS SECRETARIA DE OBRAS PUBLICAS	
OBRA:	LICITACION PUBLICA NACIONAL E INTERNACIONAL APROVECHAMIENTO MULTIFACETADO CHIHUDO I	
PROVINCIA:	NEUQUEN	ARGENTINA UN PAIS CON BUENA GENTE
PLANO:	CENTRAL - TOMA	
FECHA:	DICIEMBRE DE 2013	ESCALA: INDICADAS
		PLANO N°
		PCH-03

CORTE A-A
Esc. 1:250


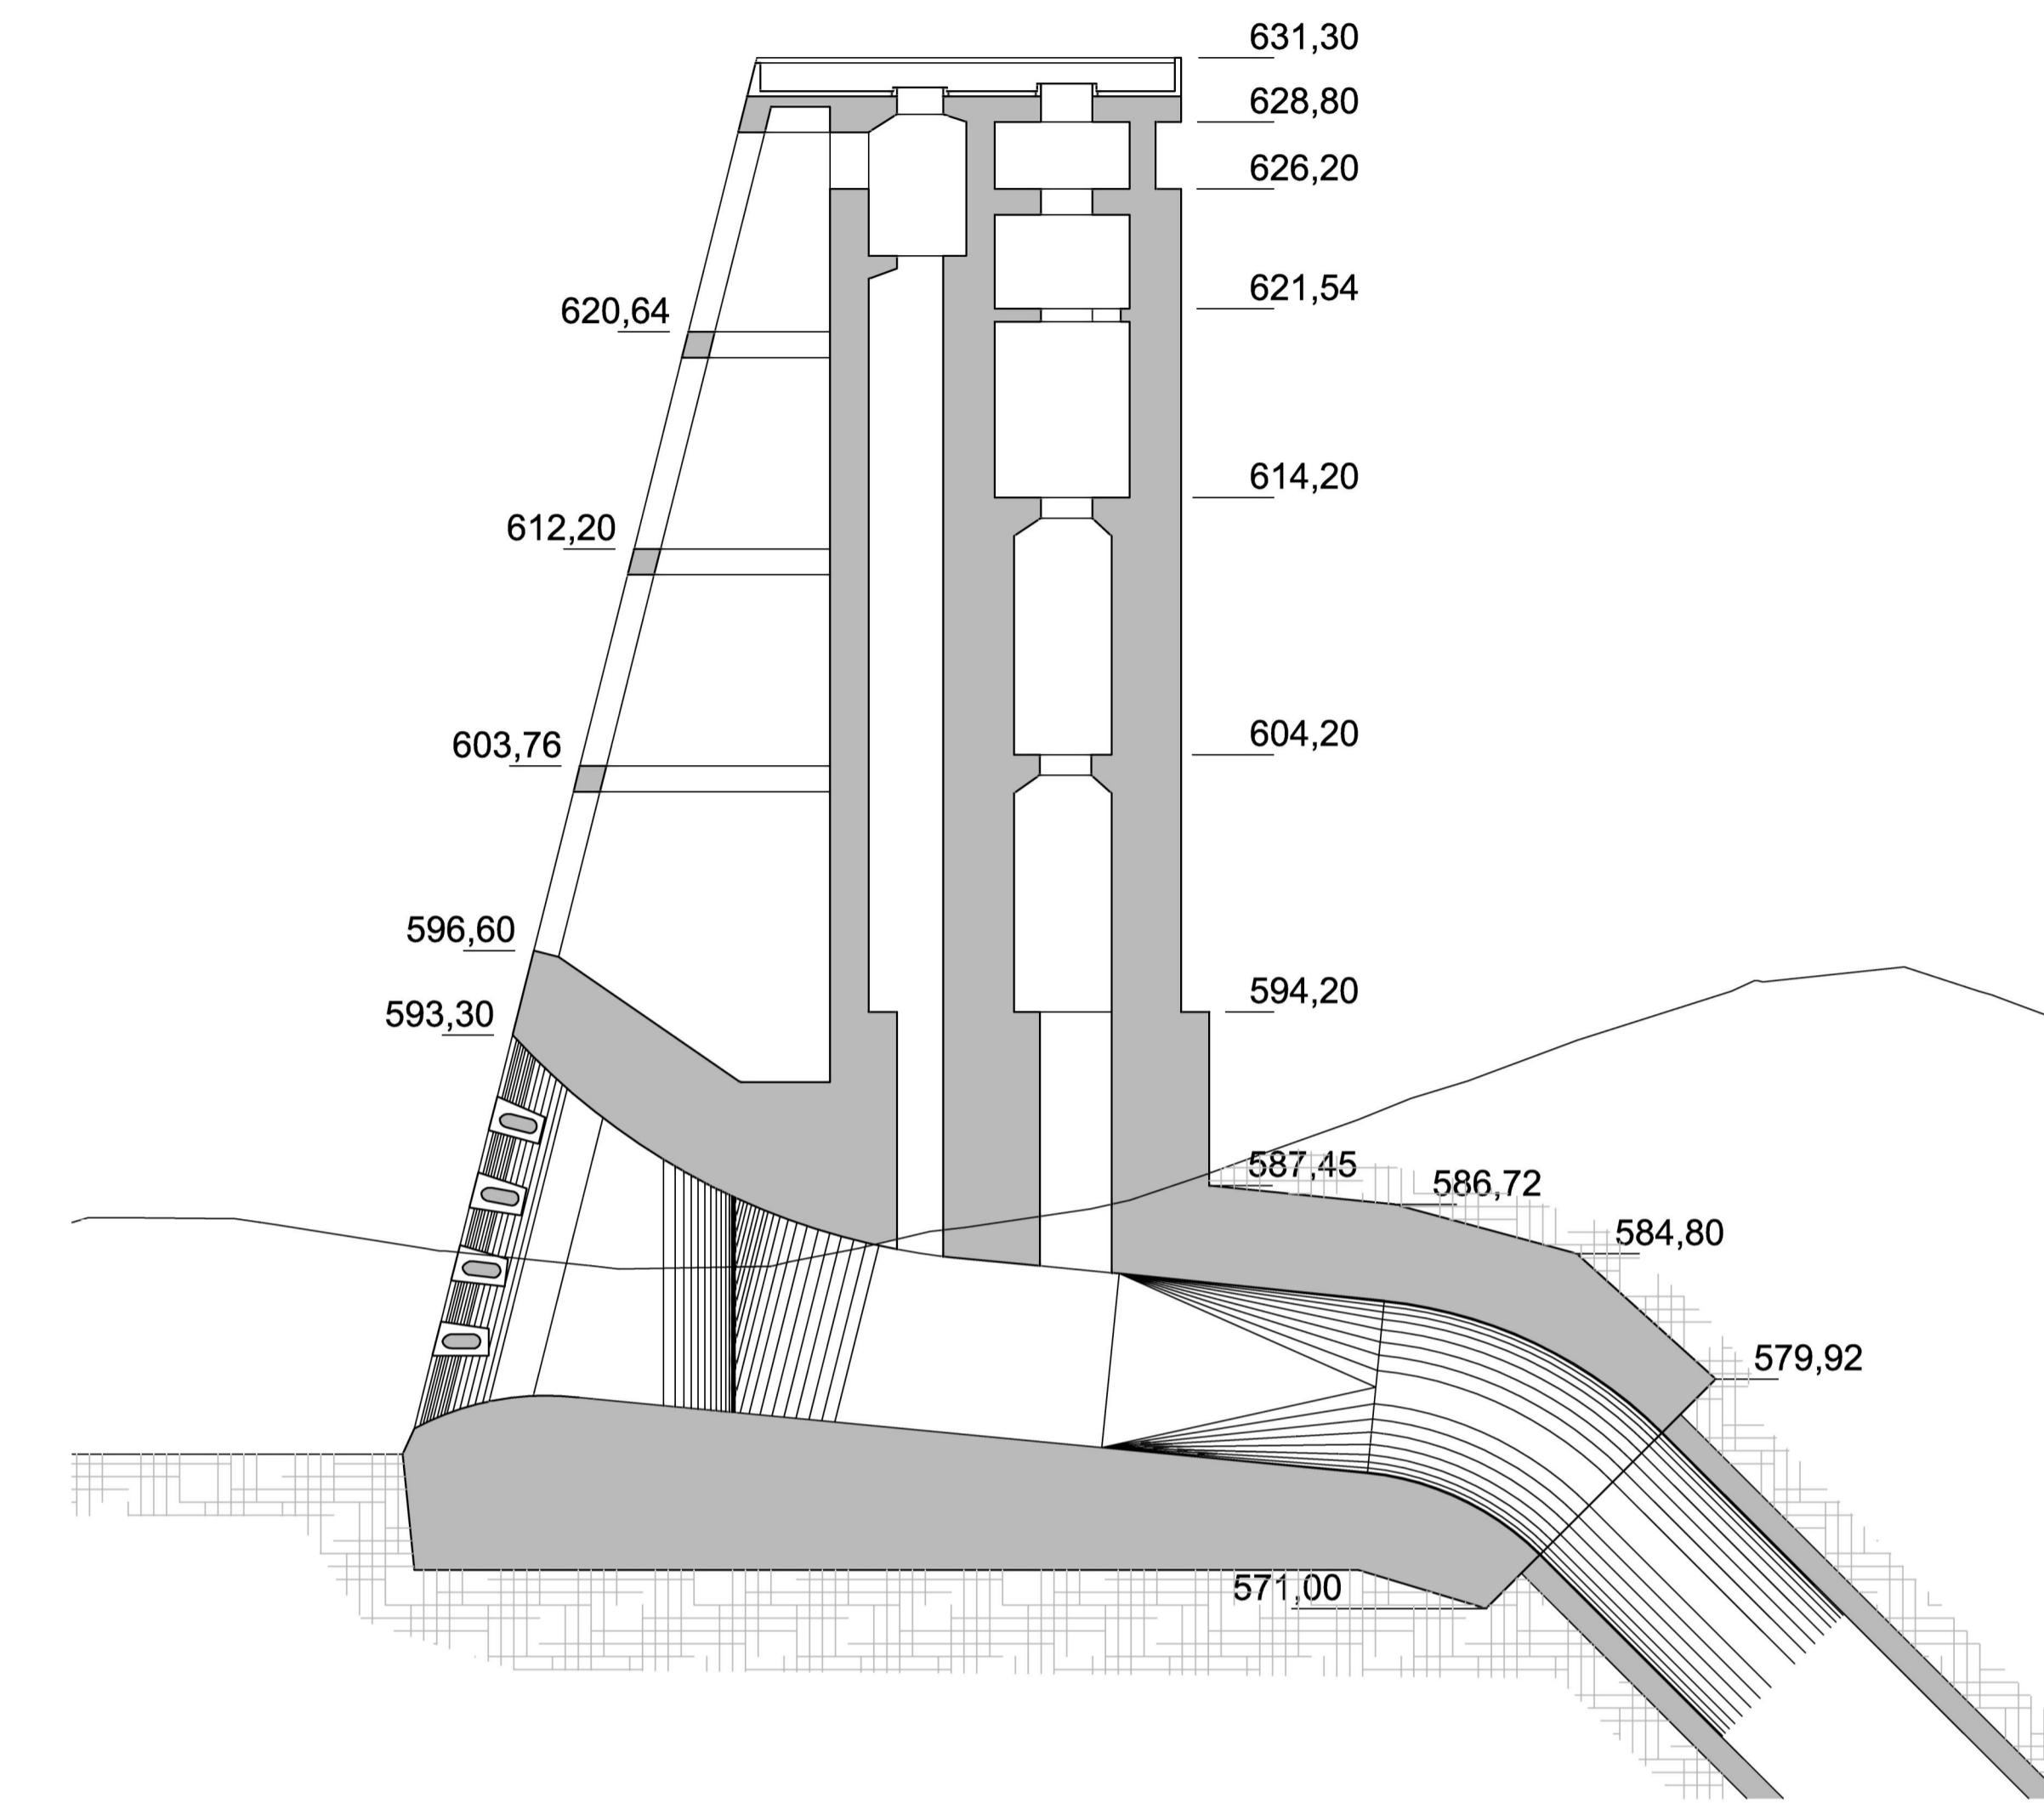


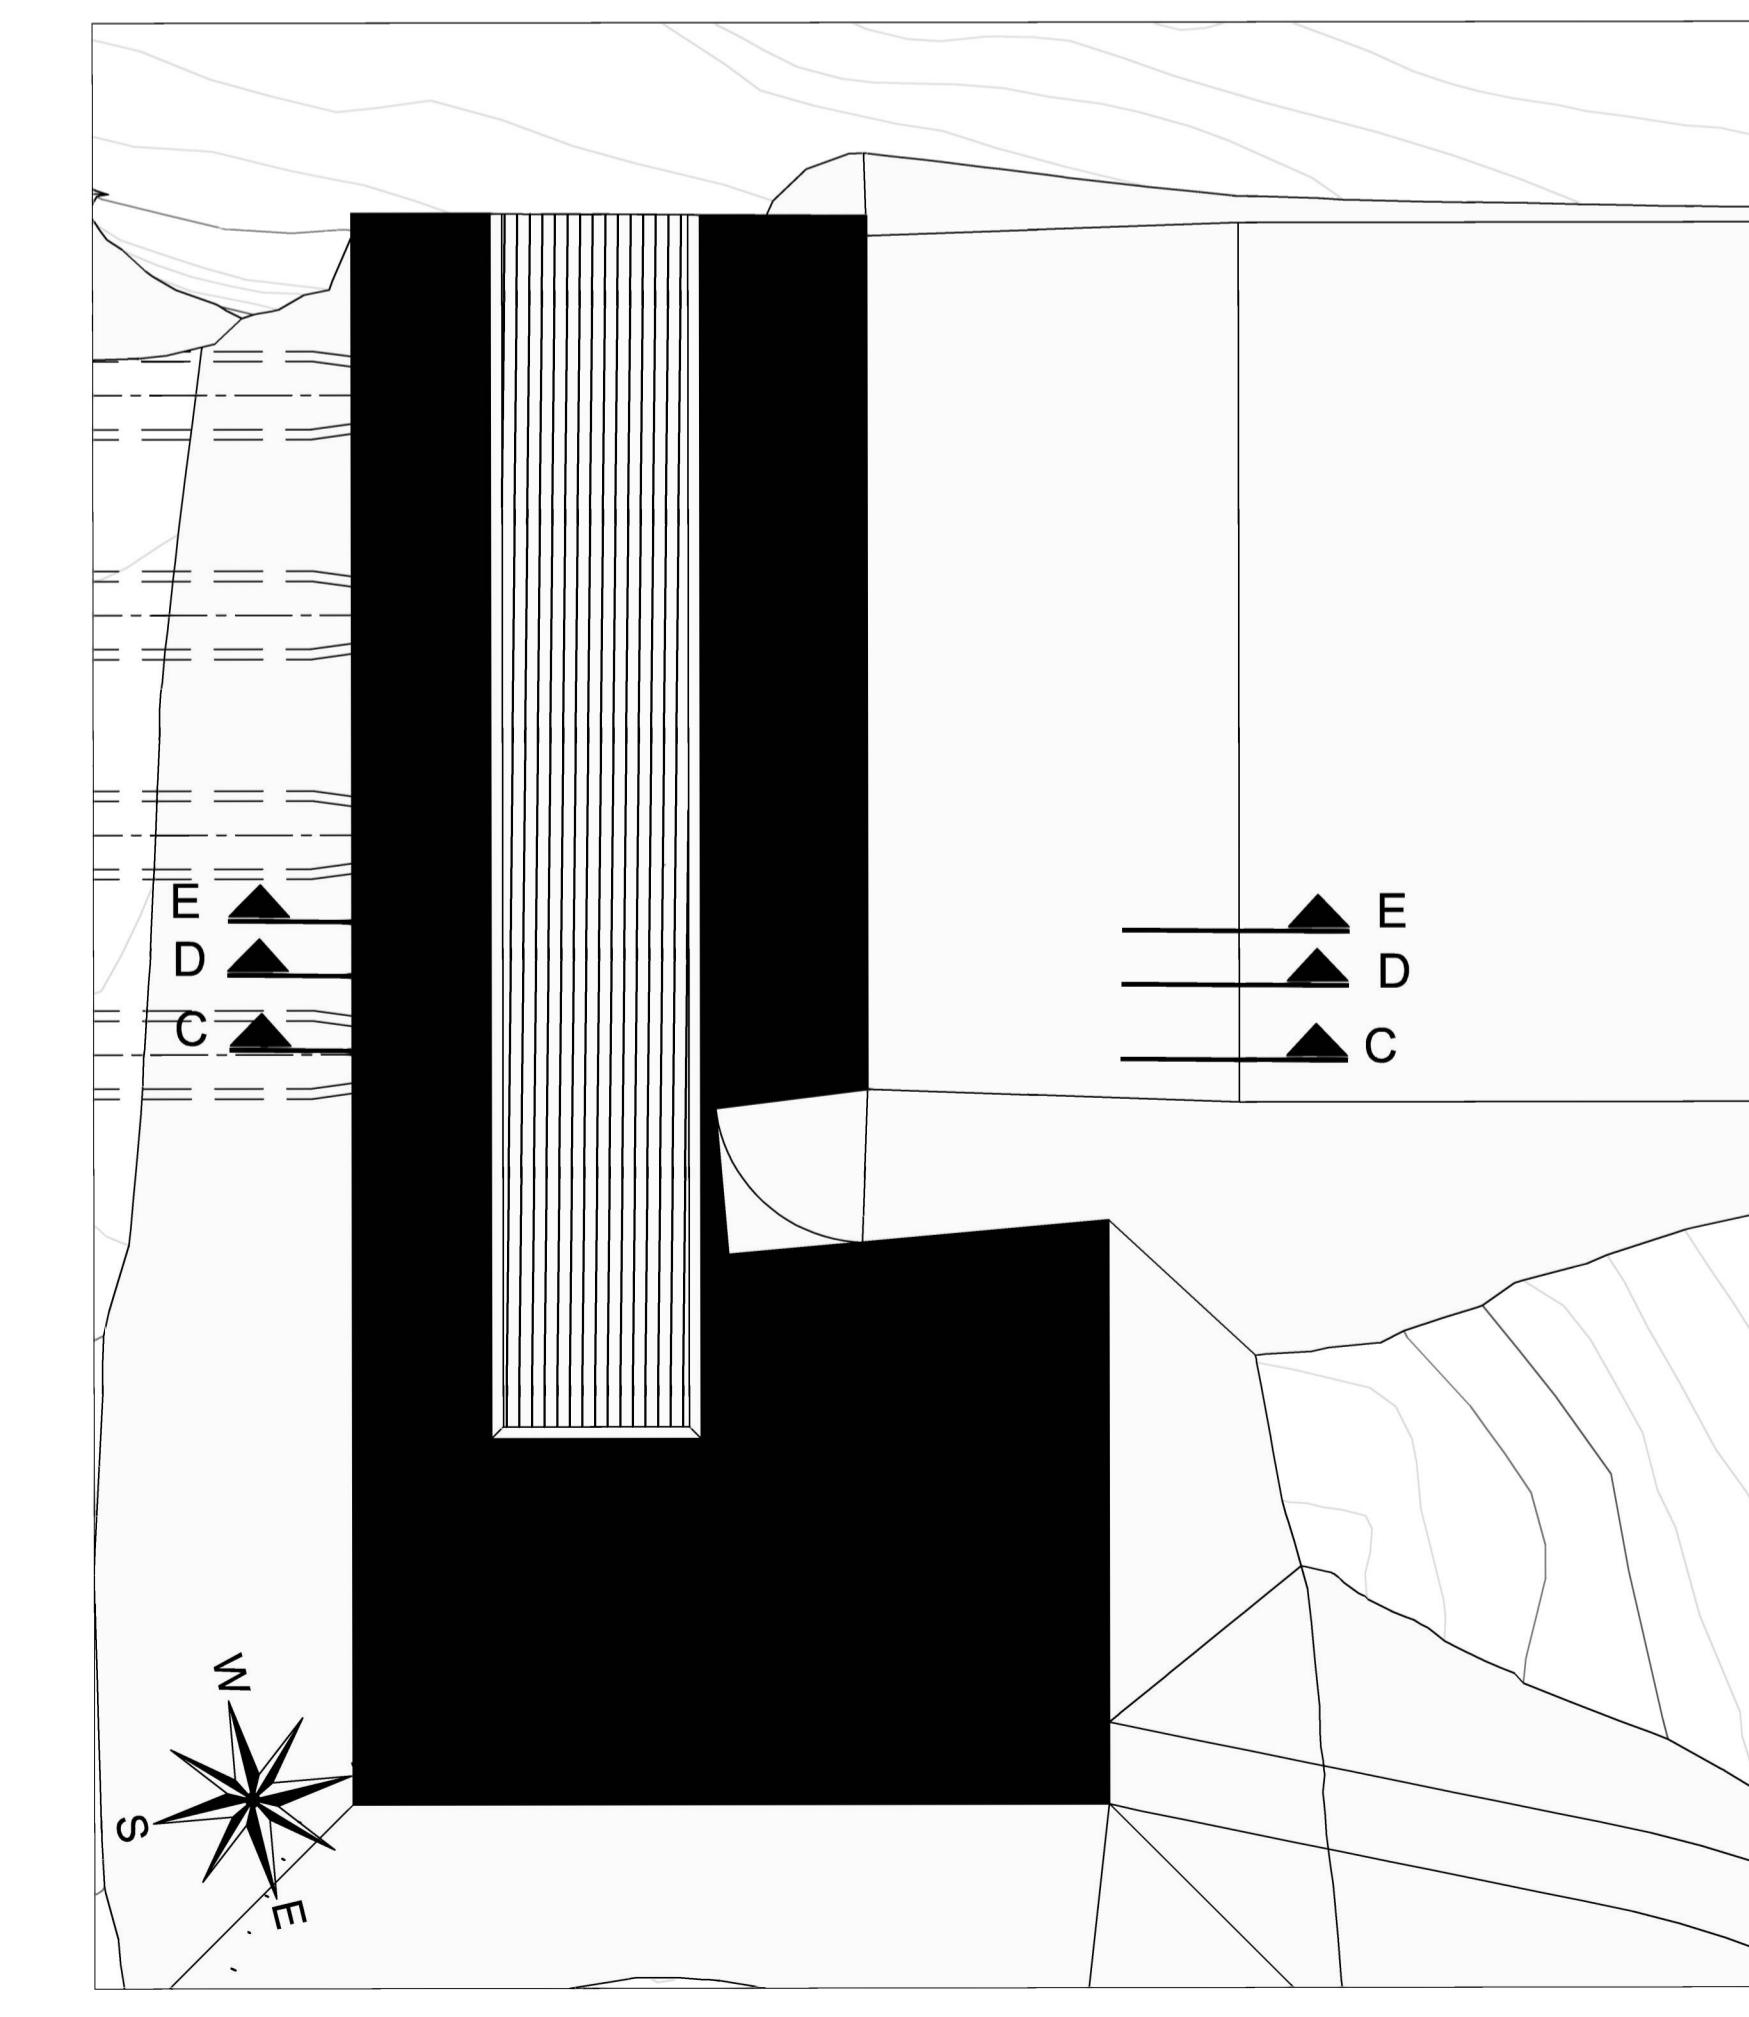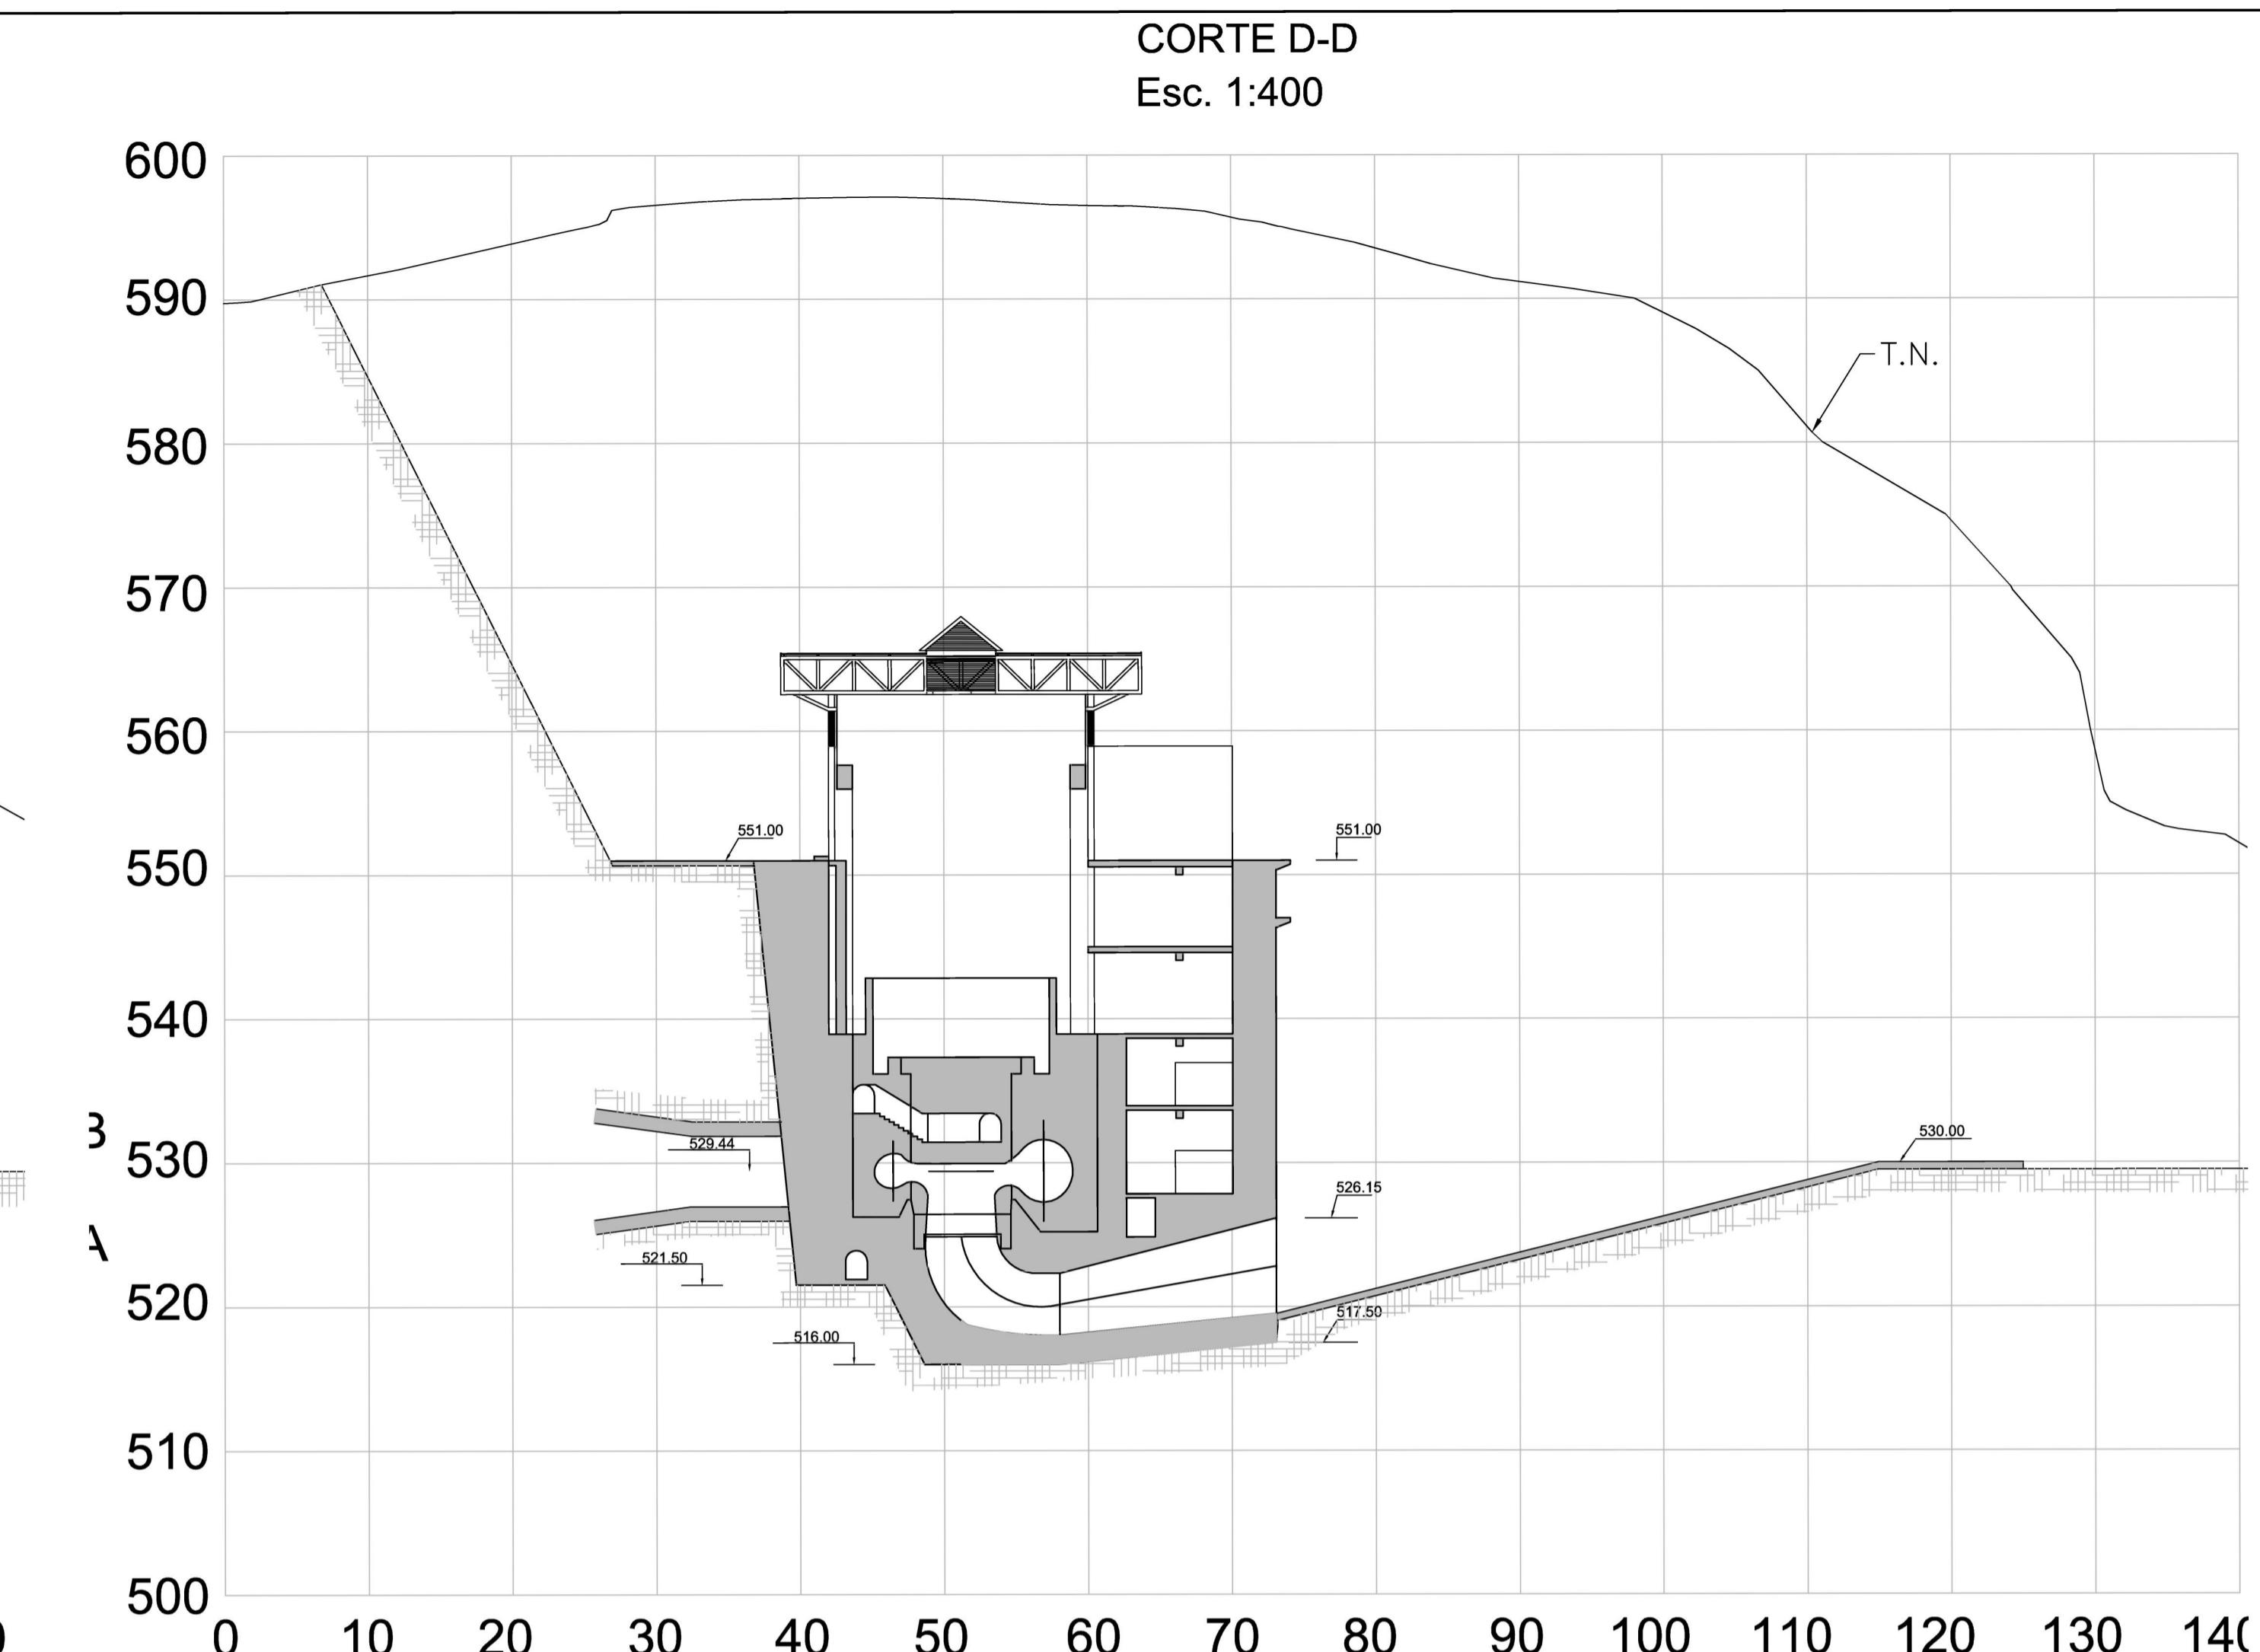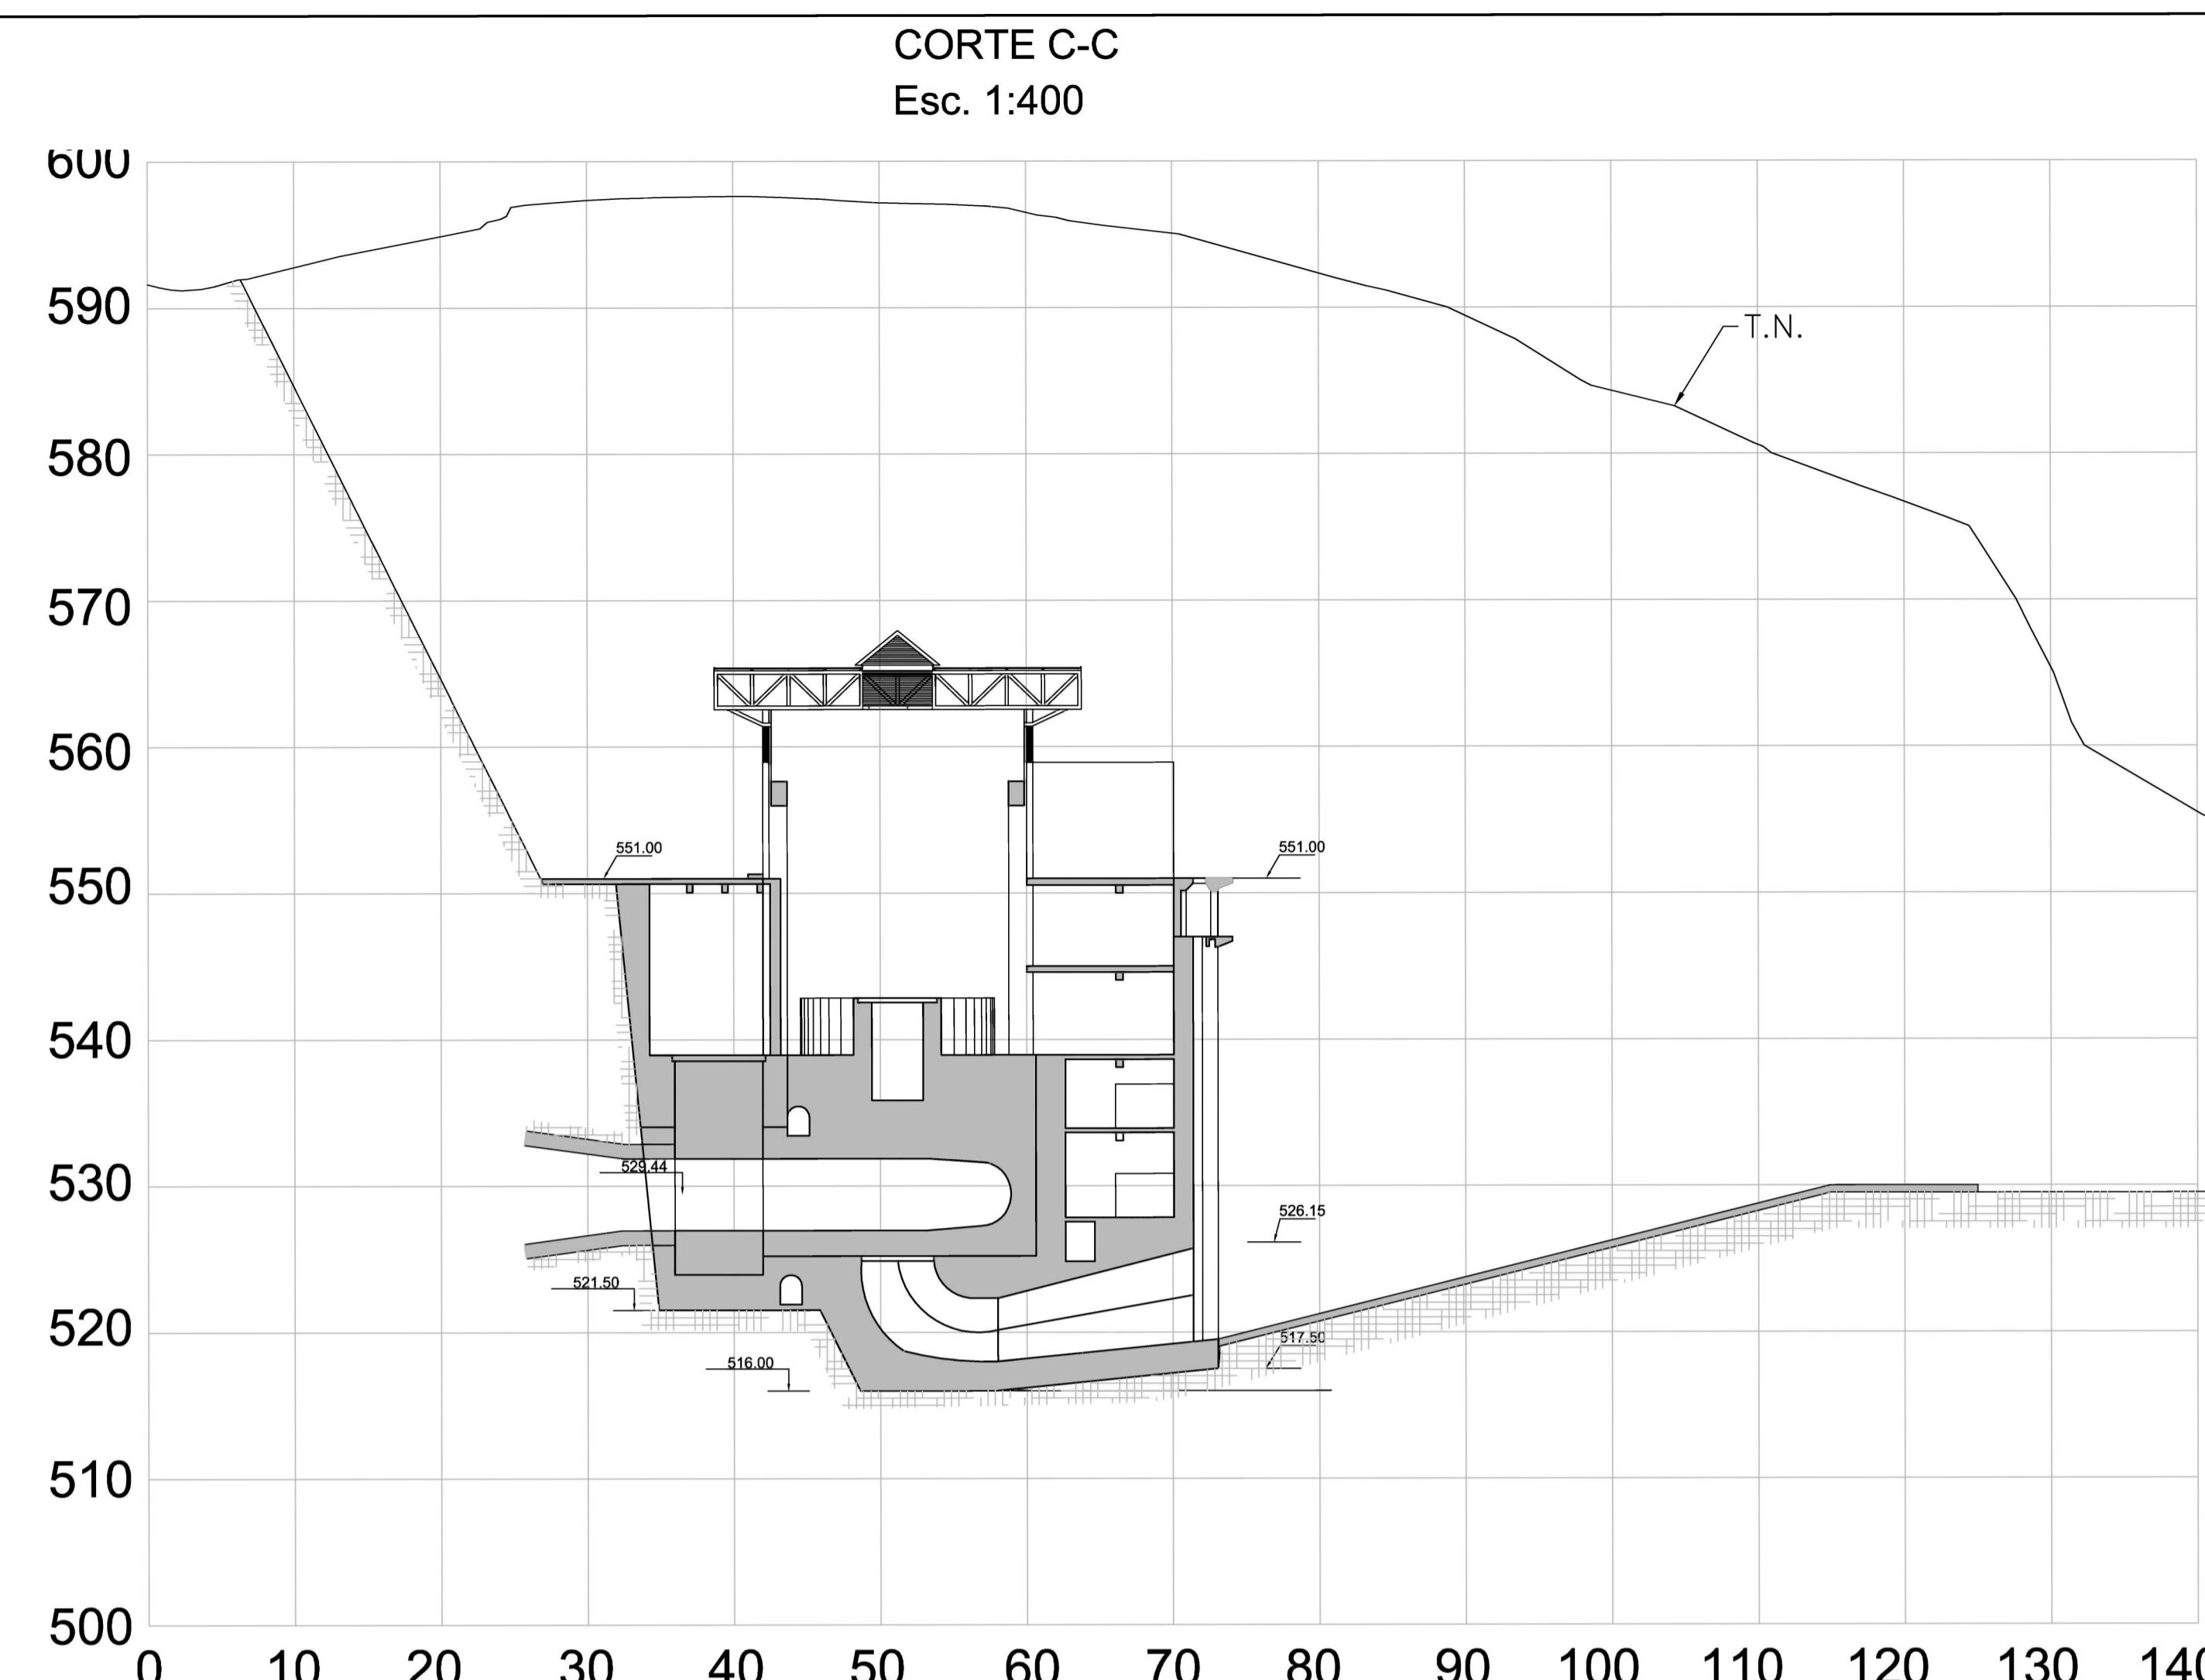

 <p>PRESIDENCIA DE LA NACION</p> <p>MINISTERIO DE PLANIFICACION FEDERAL INVERSION PUBLICA Y SERVICIOS SECRETARIA DE OBRAS PUBLICAS</p>		 <p>SUBSECRETARÍA DE RECURSOS HÍDRICOS</p>
<p>OBRA: LICITACION PUBLICA NACIONAL E INTERNACIONAL APROVECHAMIENTO MULTIPROPÓSITO CHIHUIDO I</p>		
<p>PROVINCIA: NEUQUEN</p>		 <p>ARGENTINA UN PAÍS CON BUENA GENTE</p>
<p>PLANO: CENTRAL - PERFILES</p>		
<p> </p>		
<p>FECHA: DICIEMBRE DE 2013</p>	<p>ESCALA: INDICADAS</p>	<p>PLANO N° PCH-04</p>


CORTE C-C

Esc. 1:400

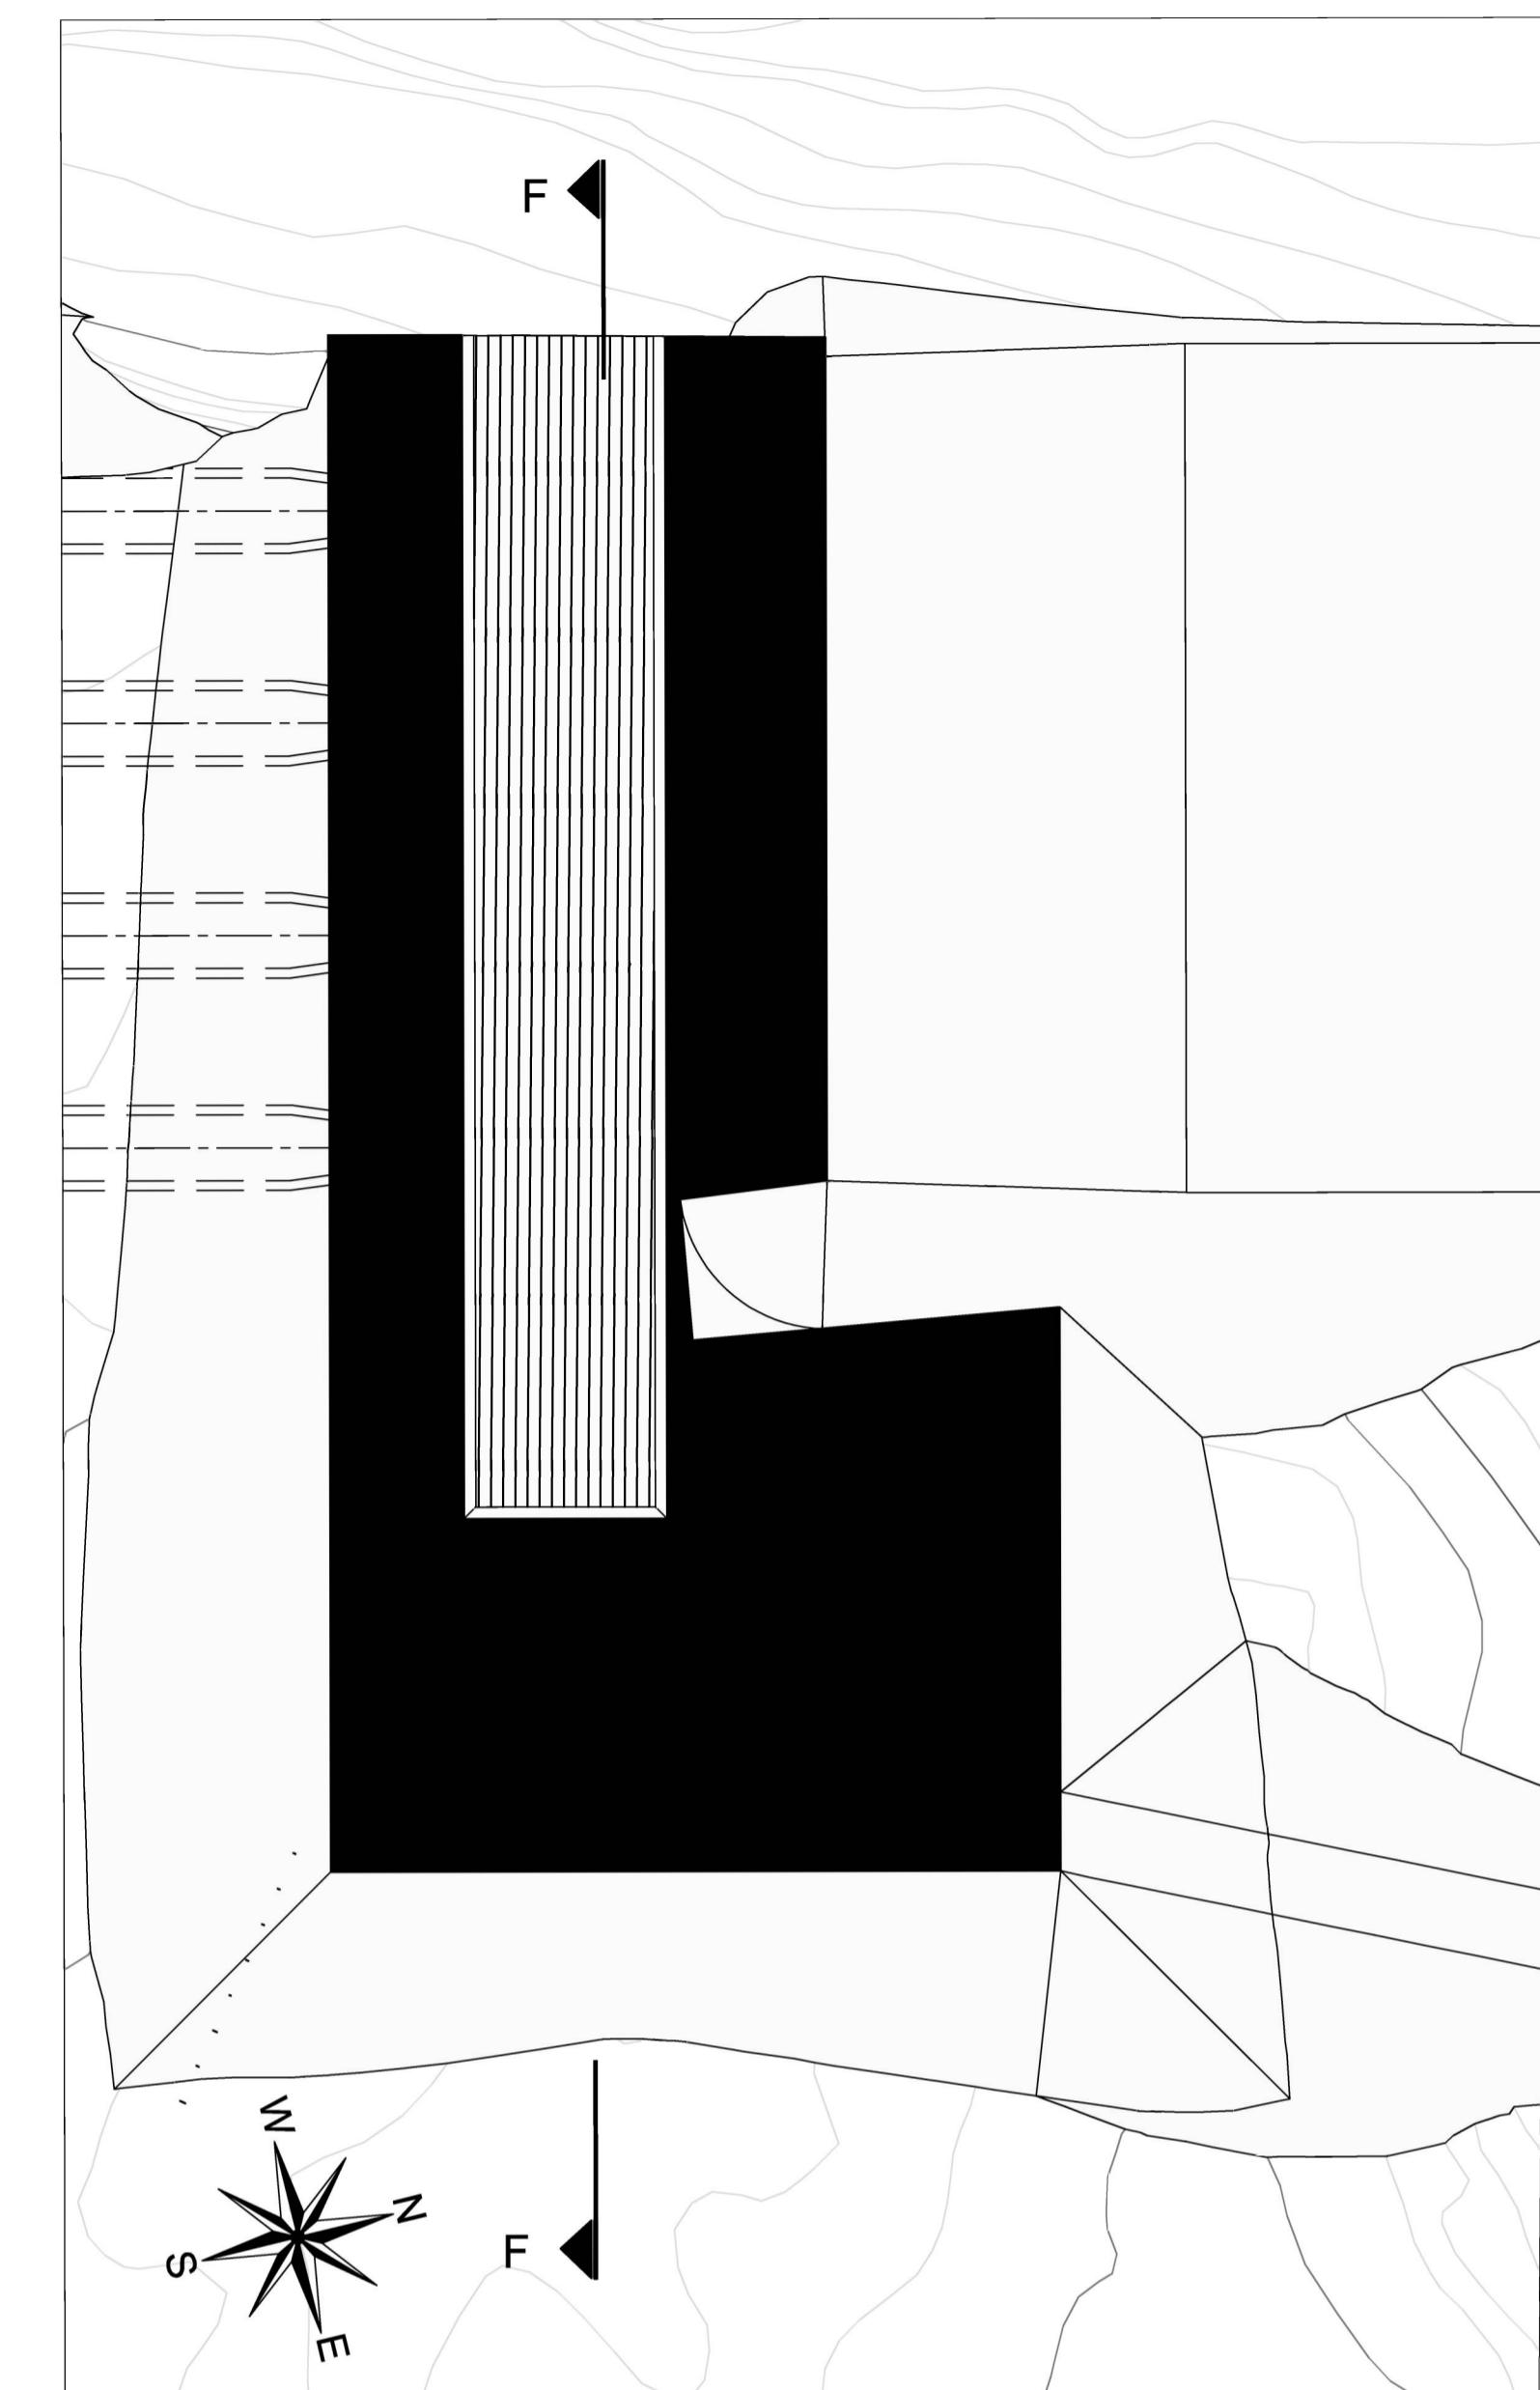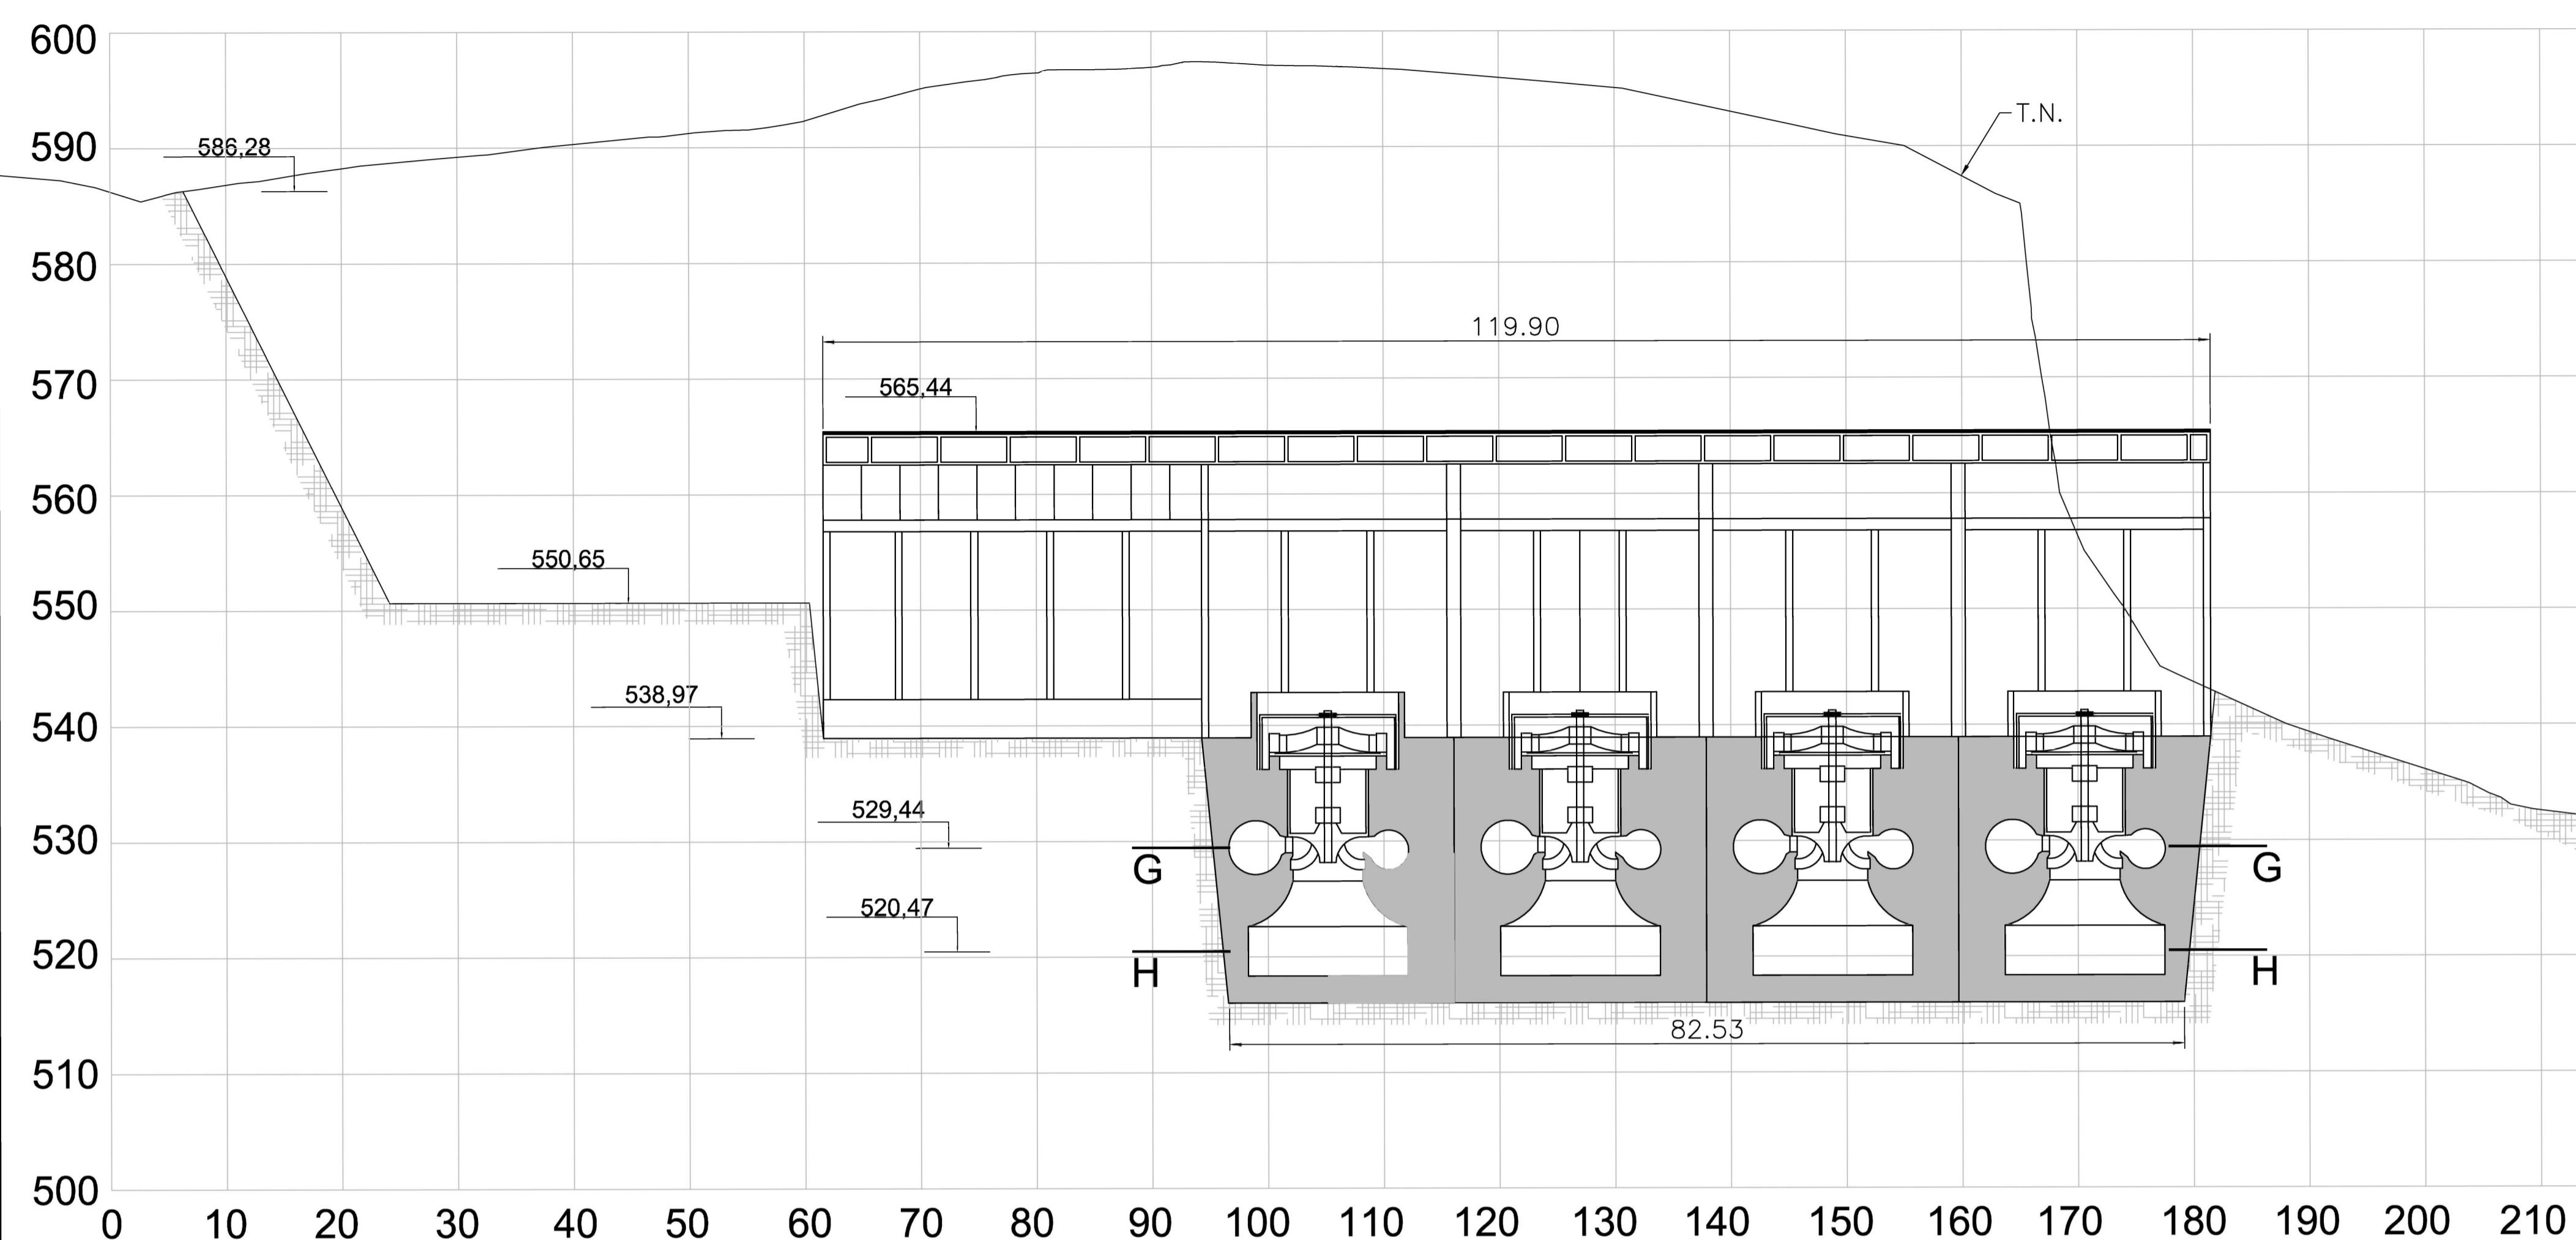

PLANTA


Esc. 1:750

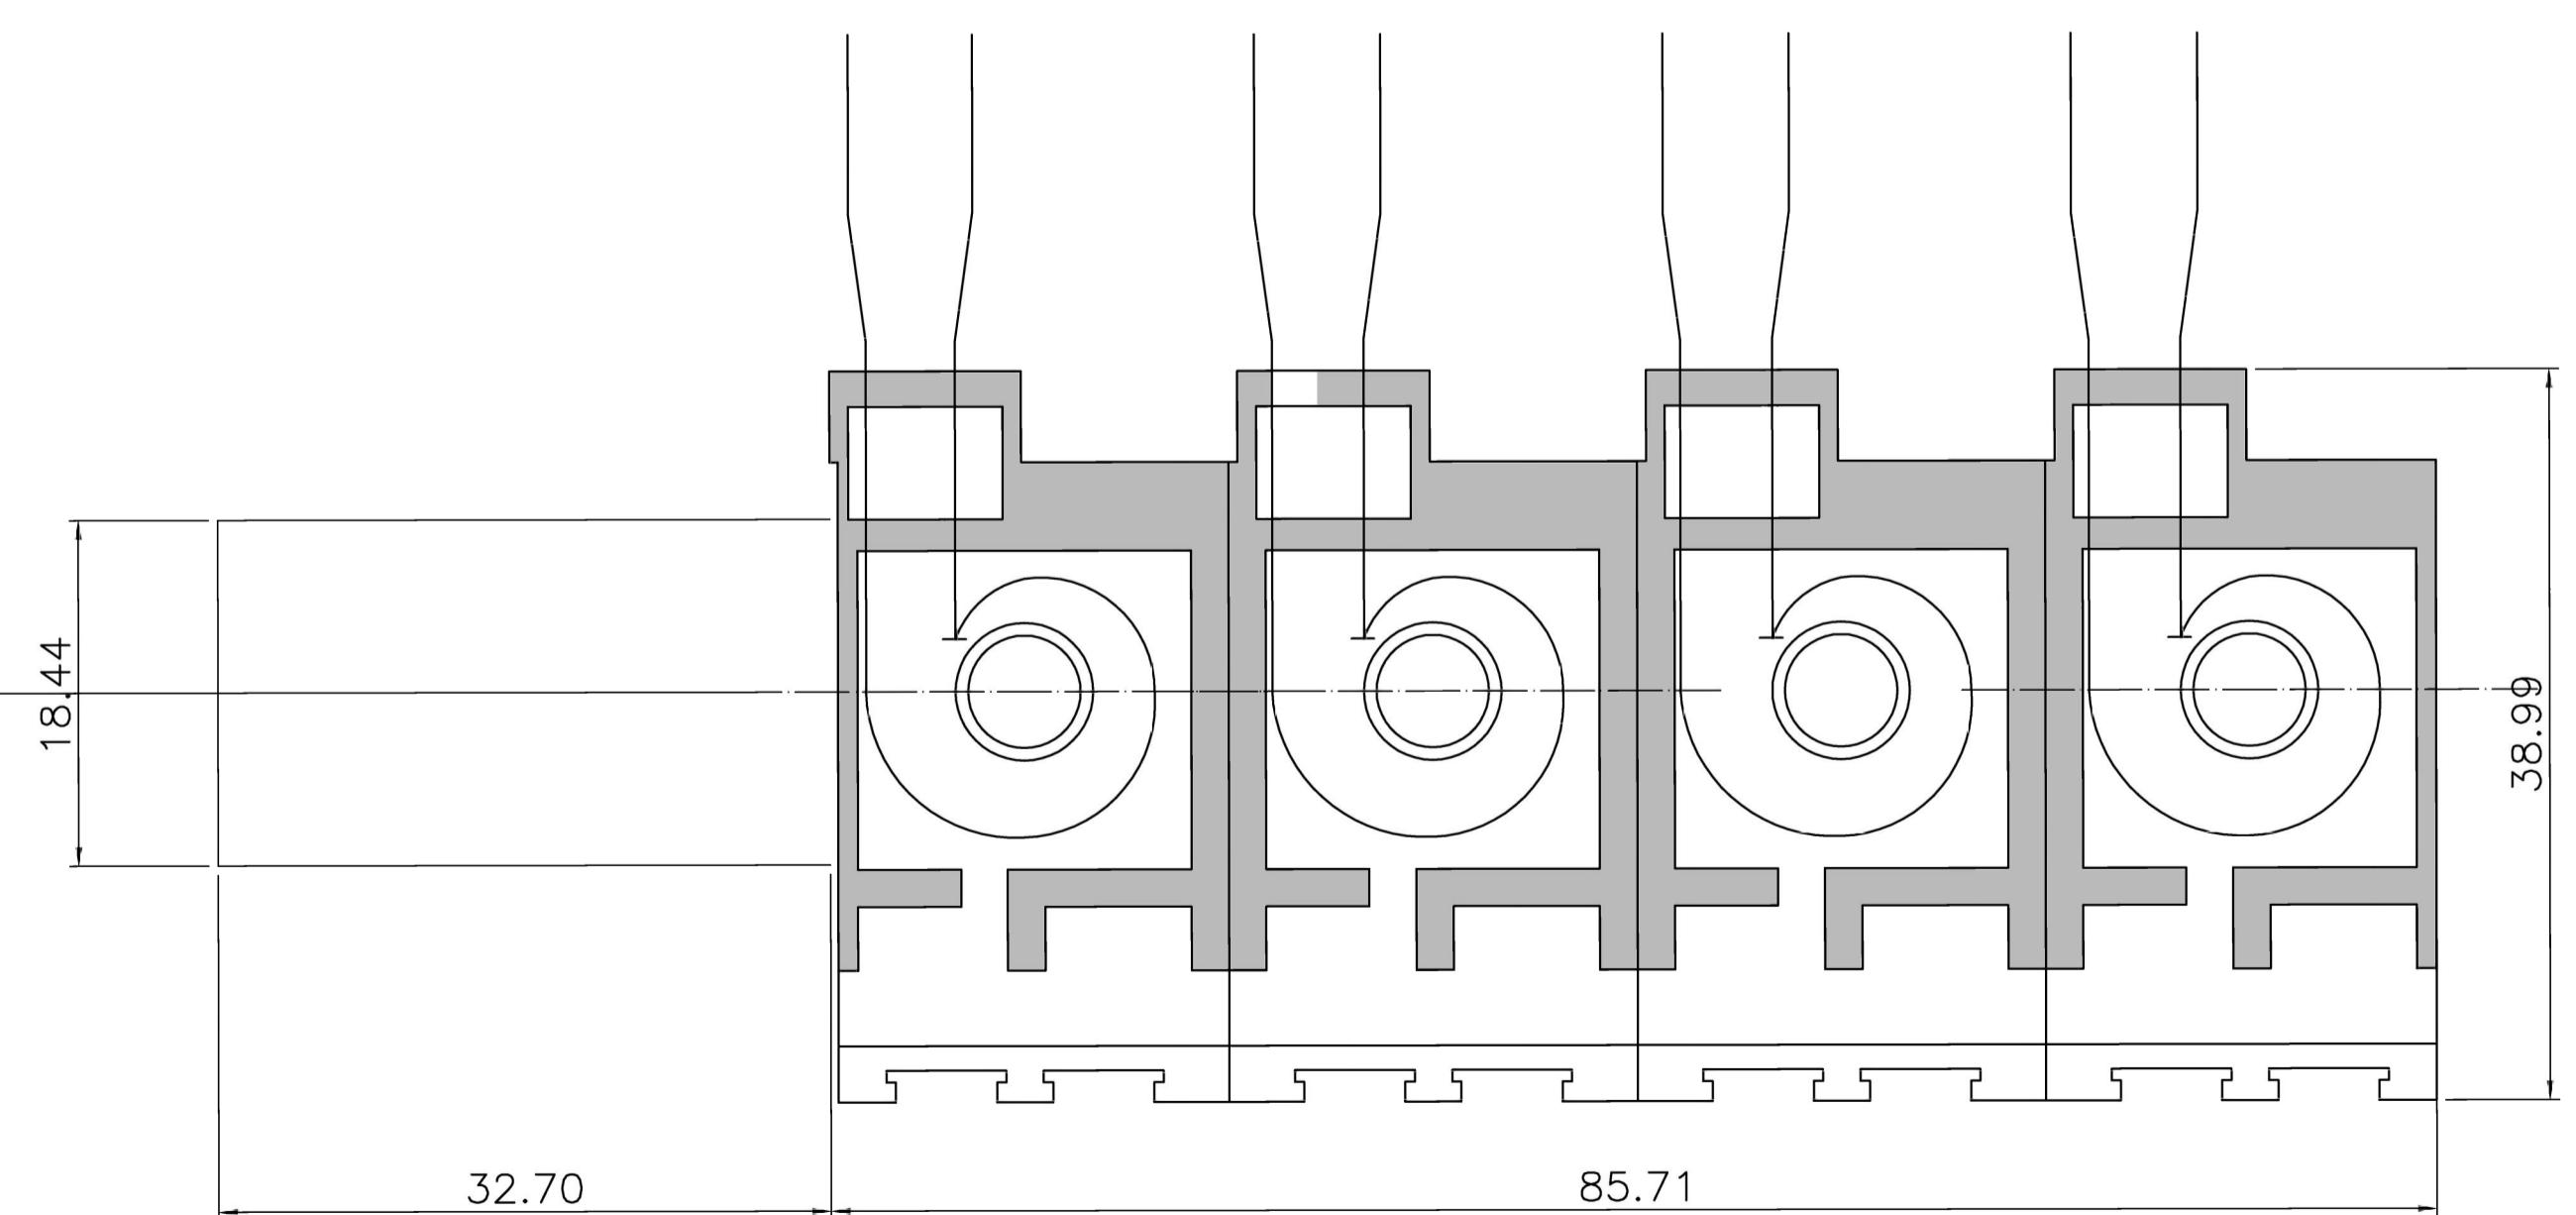

CORTE G-G

COTA 529,44

Esc. 1:400

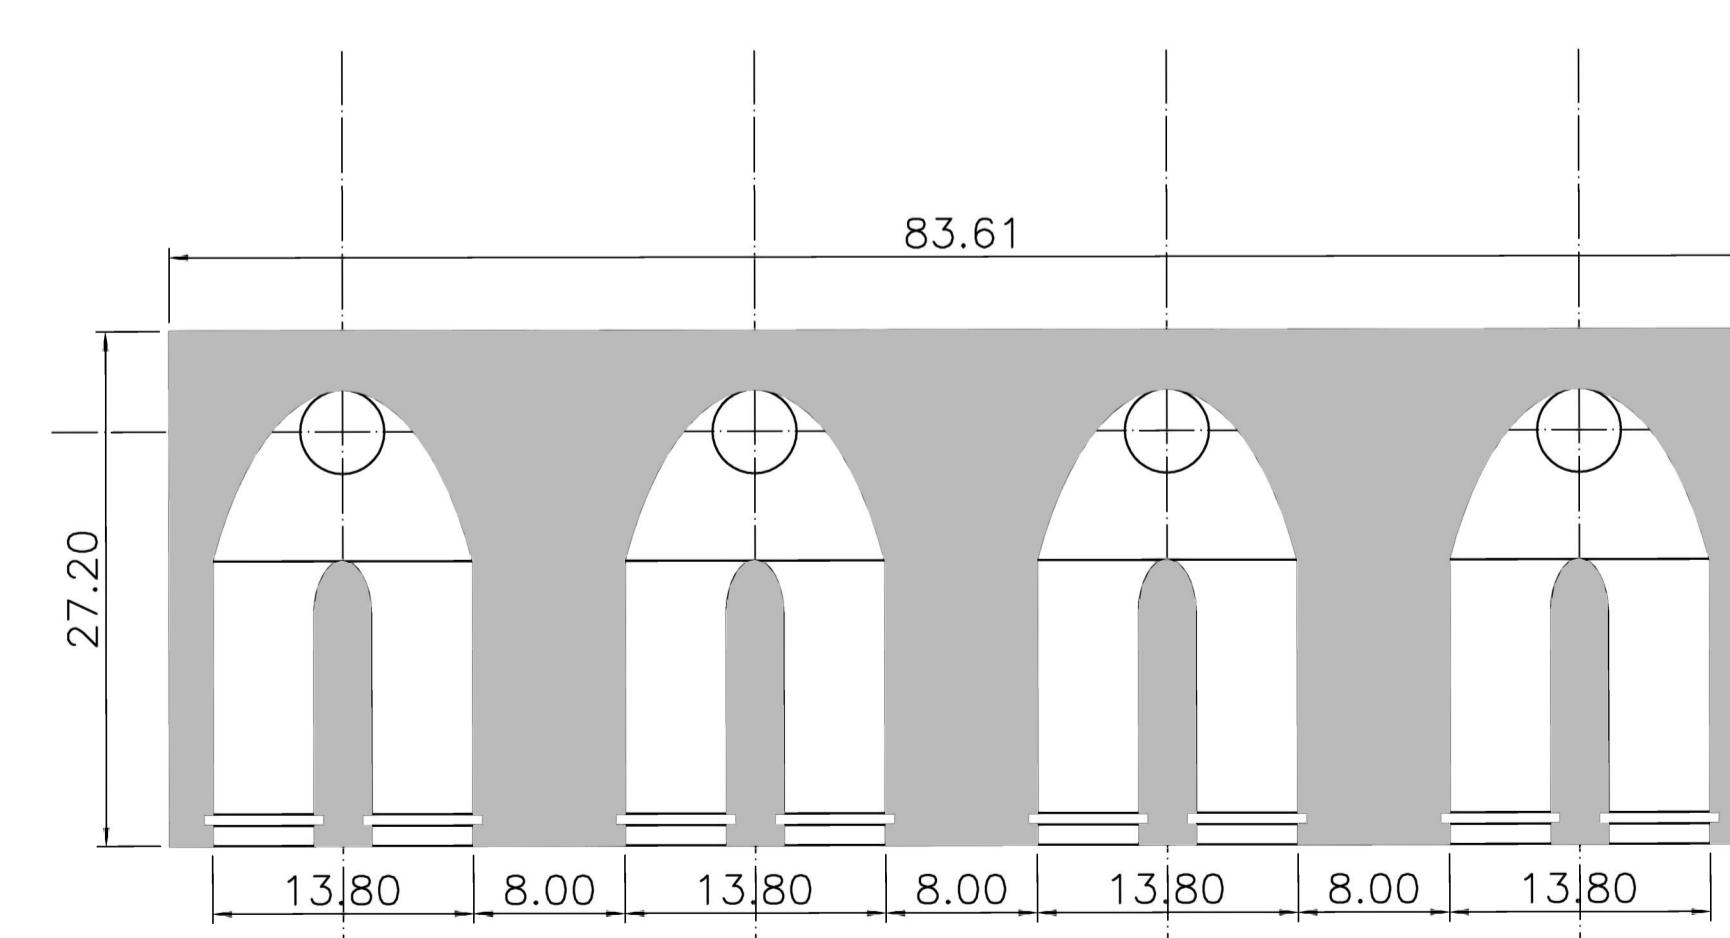

CORTE H-H

COTA 520,47

Esc. 1:400



PRESIDENCIA DE LA NACION
MINISTERIO DE PLANIFICACION FEDERAL
INVERSION PUBLICA Y SERVICIOS
SECRETARIA DE OBRAS PUBLICAS




OBRA: LICITACION PUBLICA NACIONAL E INTERNACIONAL
APROVECHAMIENTO MULTIPROPÓSITO
CHIHUIDO I

PROVINCIA: NEUQUEN


ARGENTINA
UN PAIS CON BUENA GENTE

PLANO: CENTRAL - PERFILES


FECHA: DICIEMBRE DE 2013 ESCALA: INDICADAS PLANO N° PCH-05

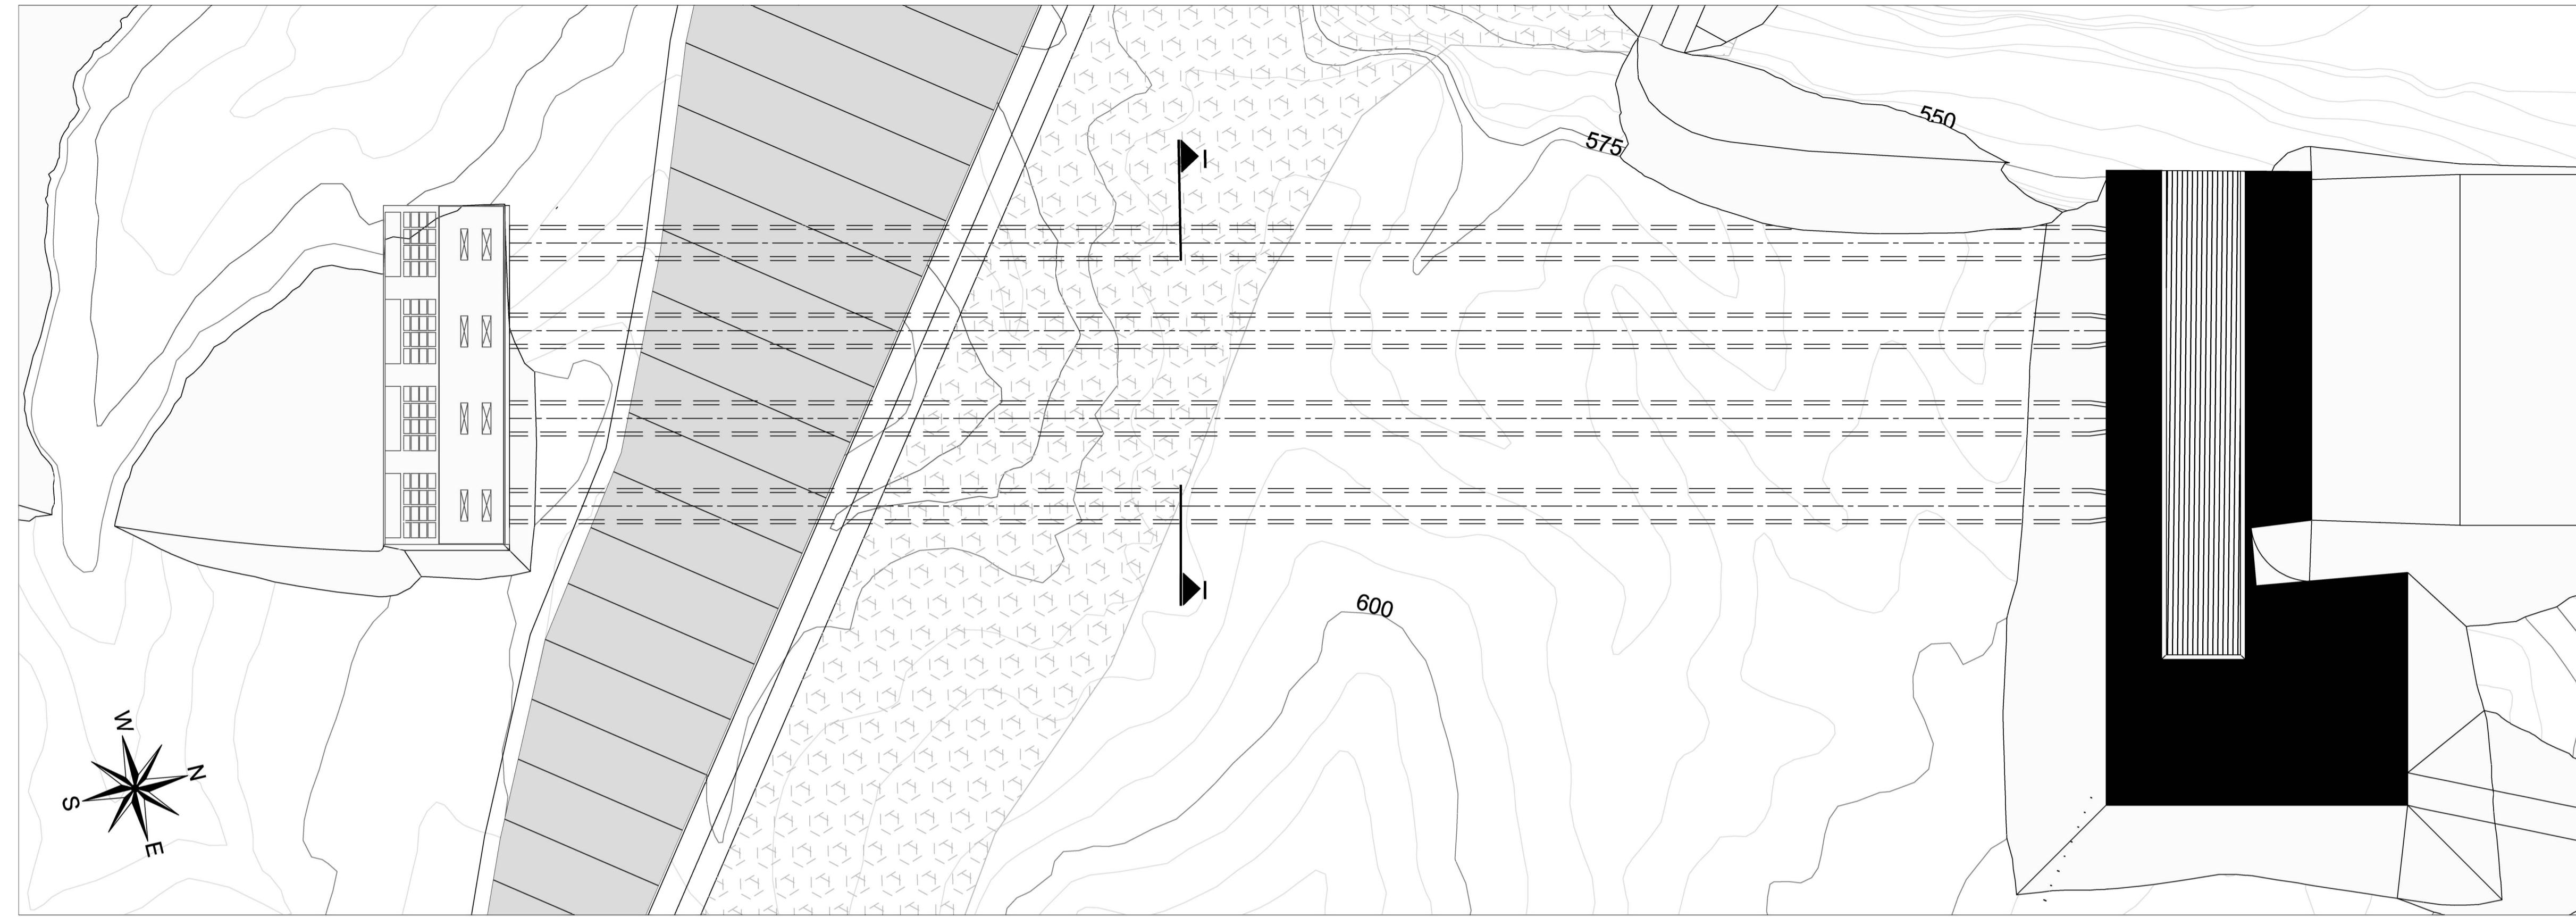


PLANTA
Esc. 1:1000

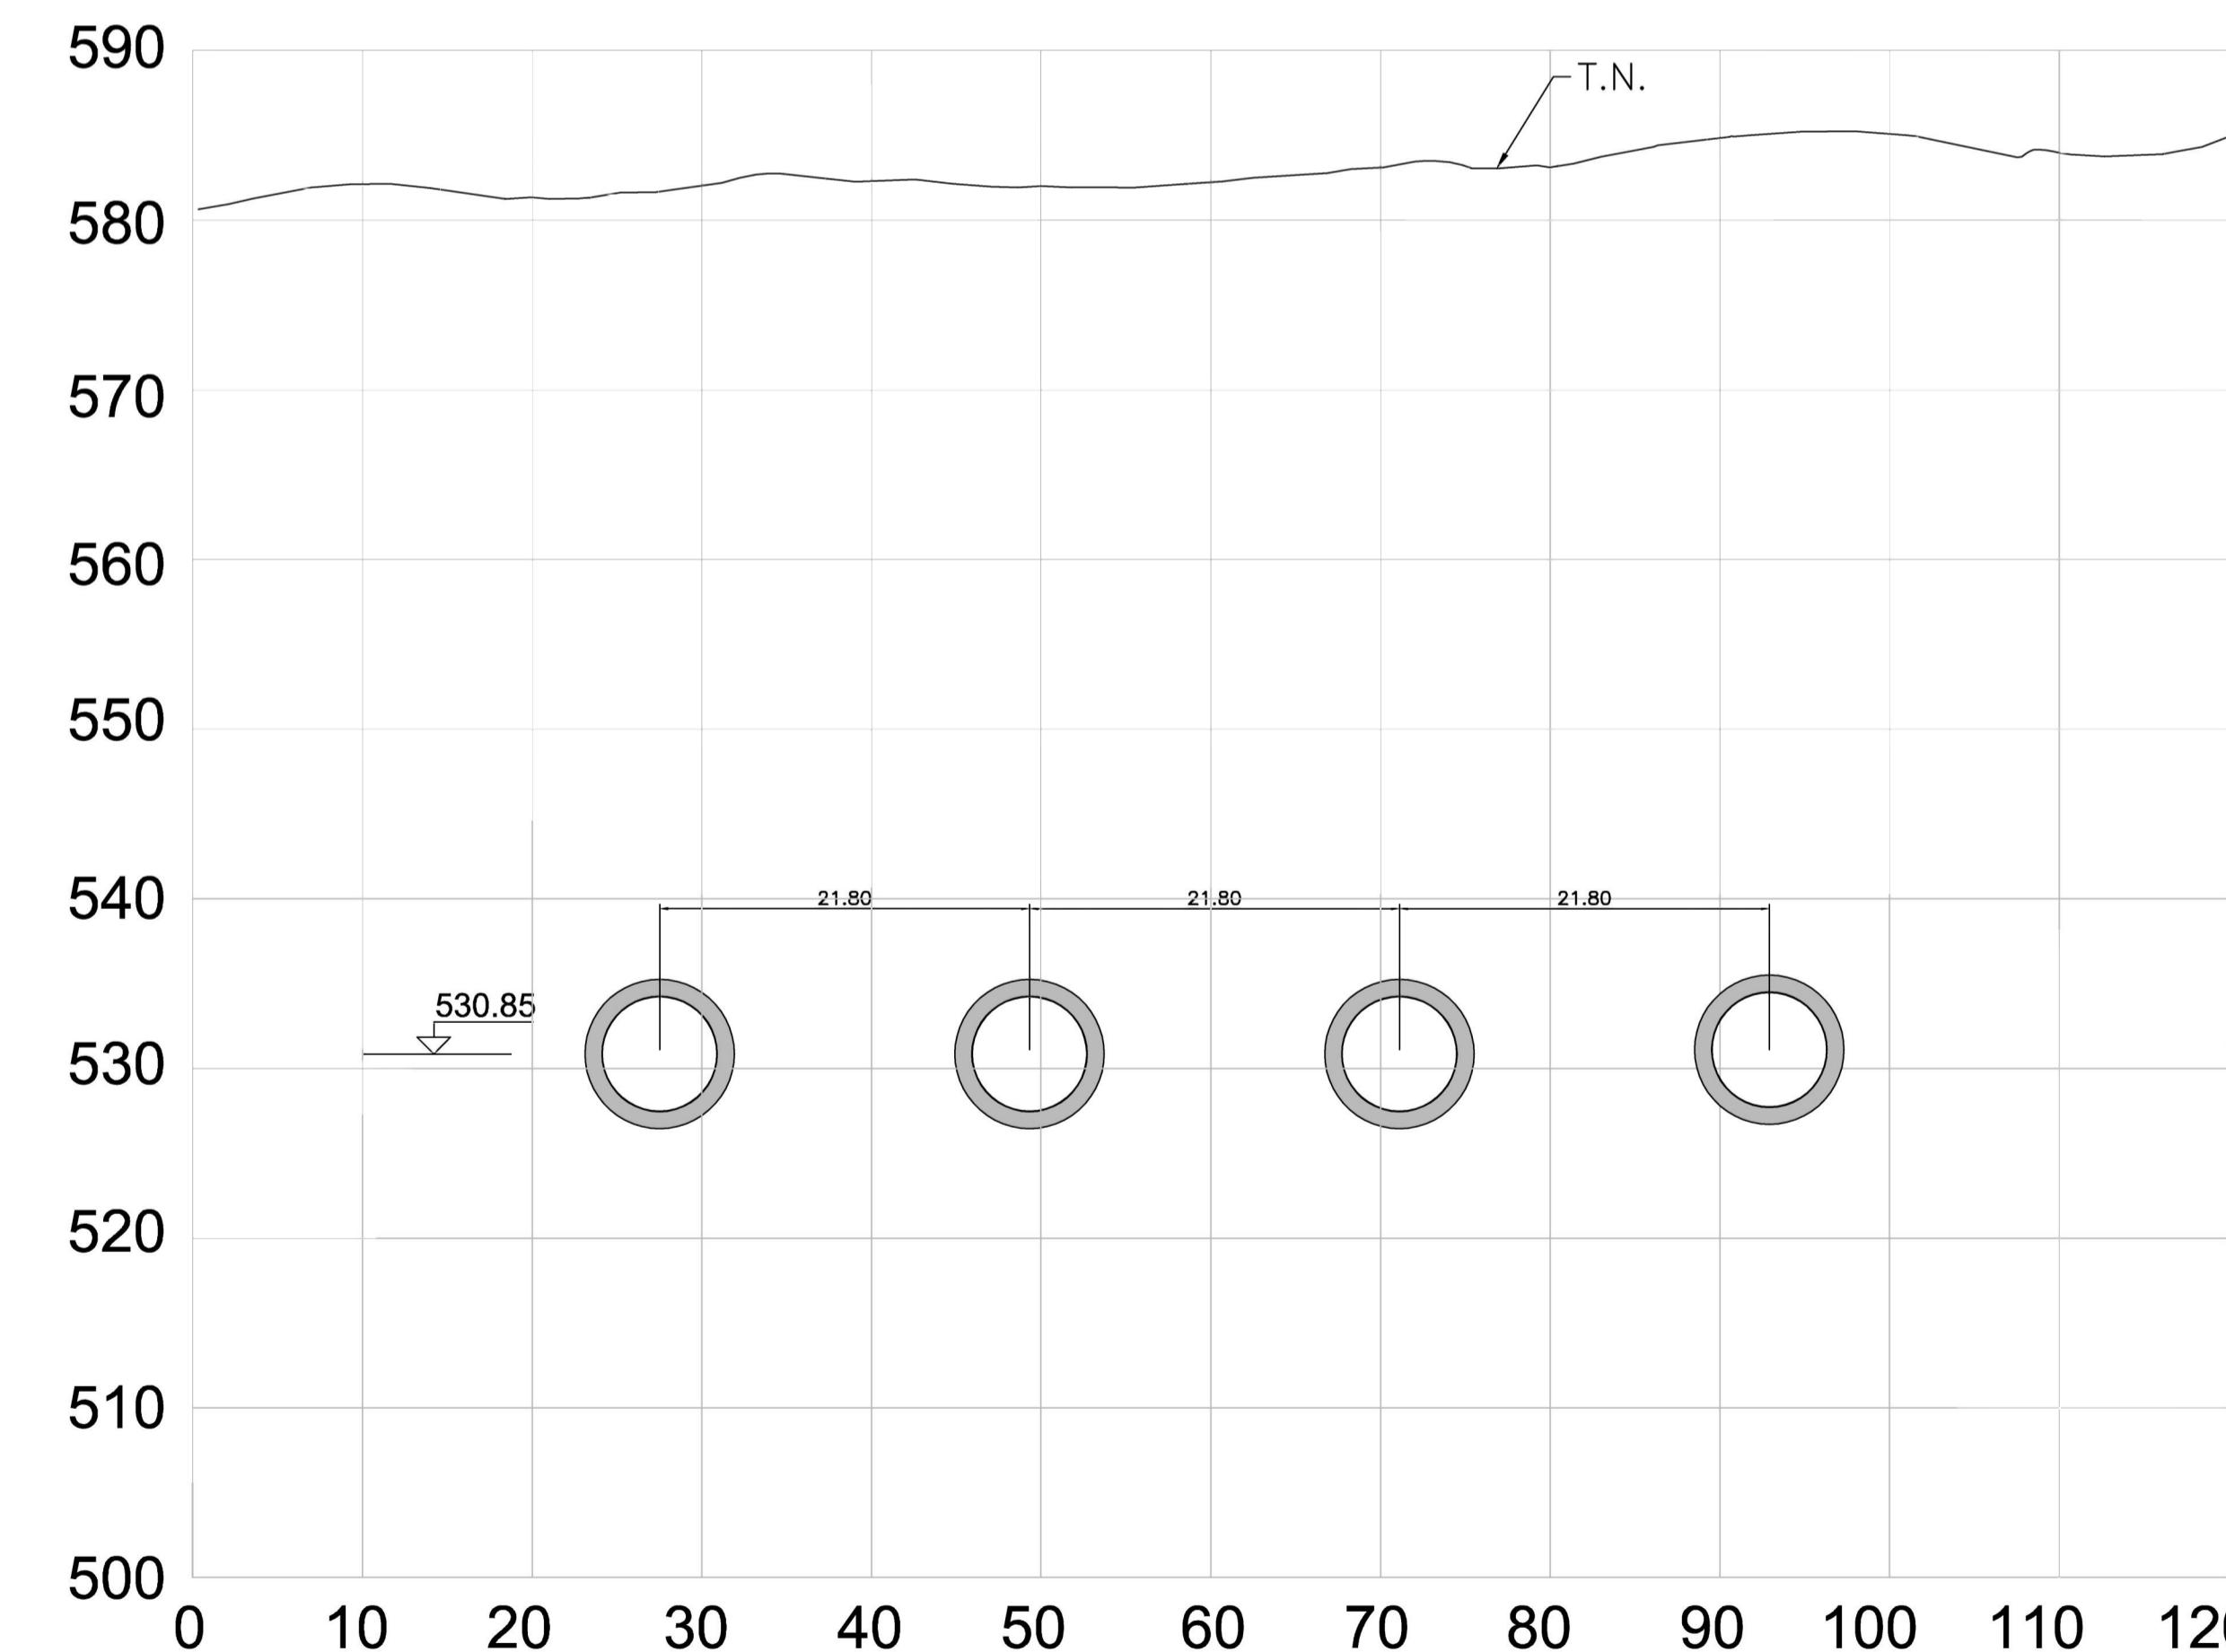

CORTE I-I
Esc. 1:400

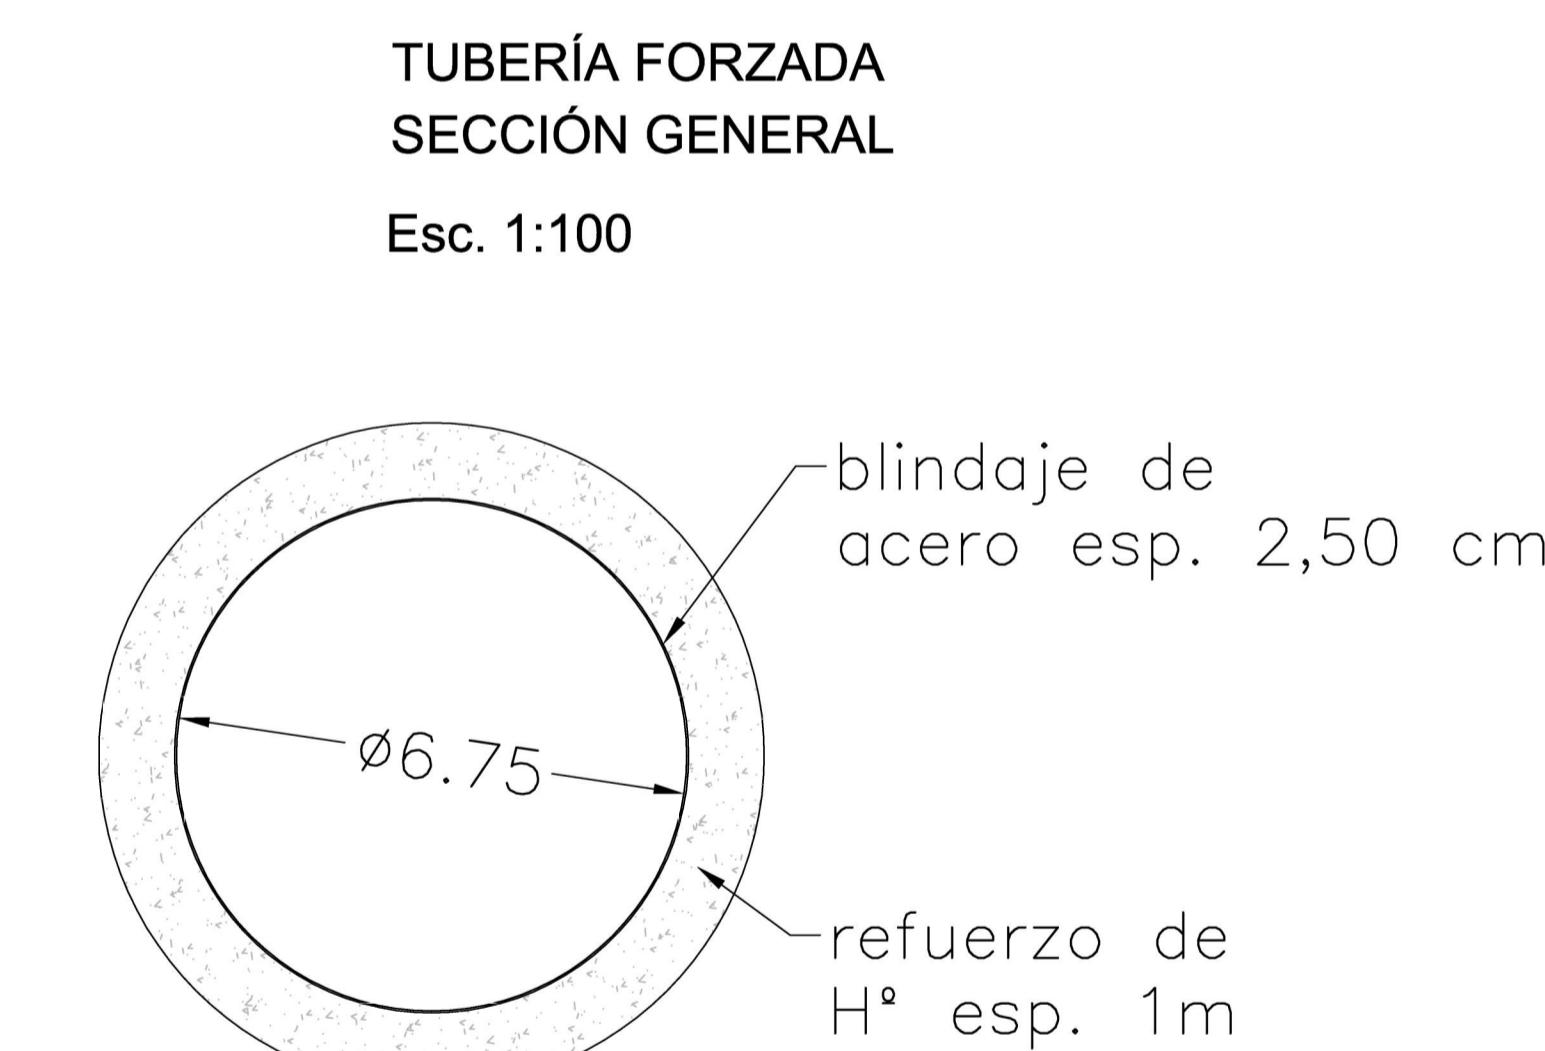

TUBERÍA FORZADA
SECCIÓN GENERAL
Esc. 1:100

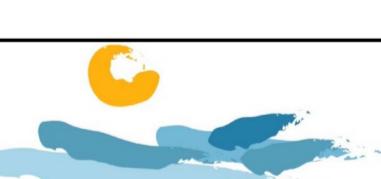		PRESIDENCIA DE LA NACION MINISTERIO DE PLANIFICACION FEDERAL INVERSIÓN PÚBLICA Y SERVICIOS SECRETARÍA DE OBRAS PÚBLICAS	
OBRA:	LICITACION PÚBLICA NACIONAL E INTERNACIONAL APROVECHAMIENTO MULTIFACULTAD CHIHUDO I		
PROVINCIA:	NEUQUEN	 ARGENTINA UN PAÍS CON BUENA GENTE	
PLANO:	CENTRAL - CONDUCCION FORZADA		
FECHA:	DICIEMBRE DE 2013	ESCALA: INDICADAS	PLANO N° PC-06