
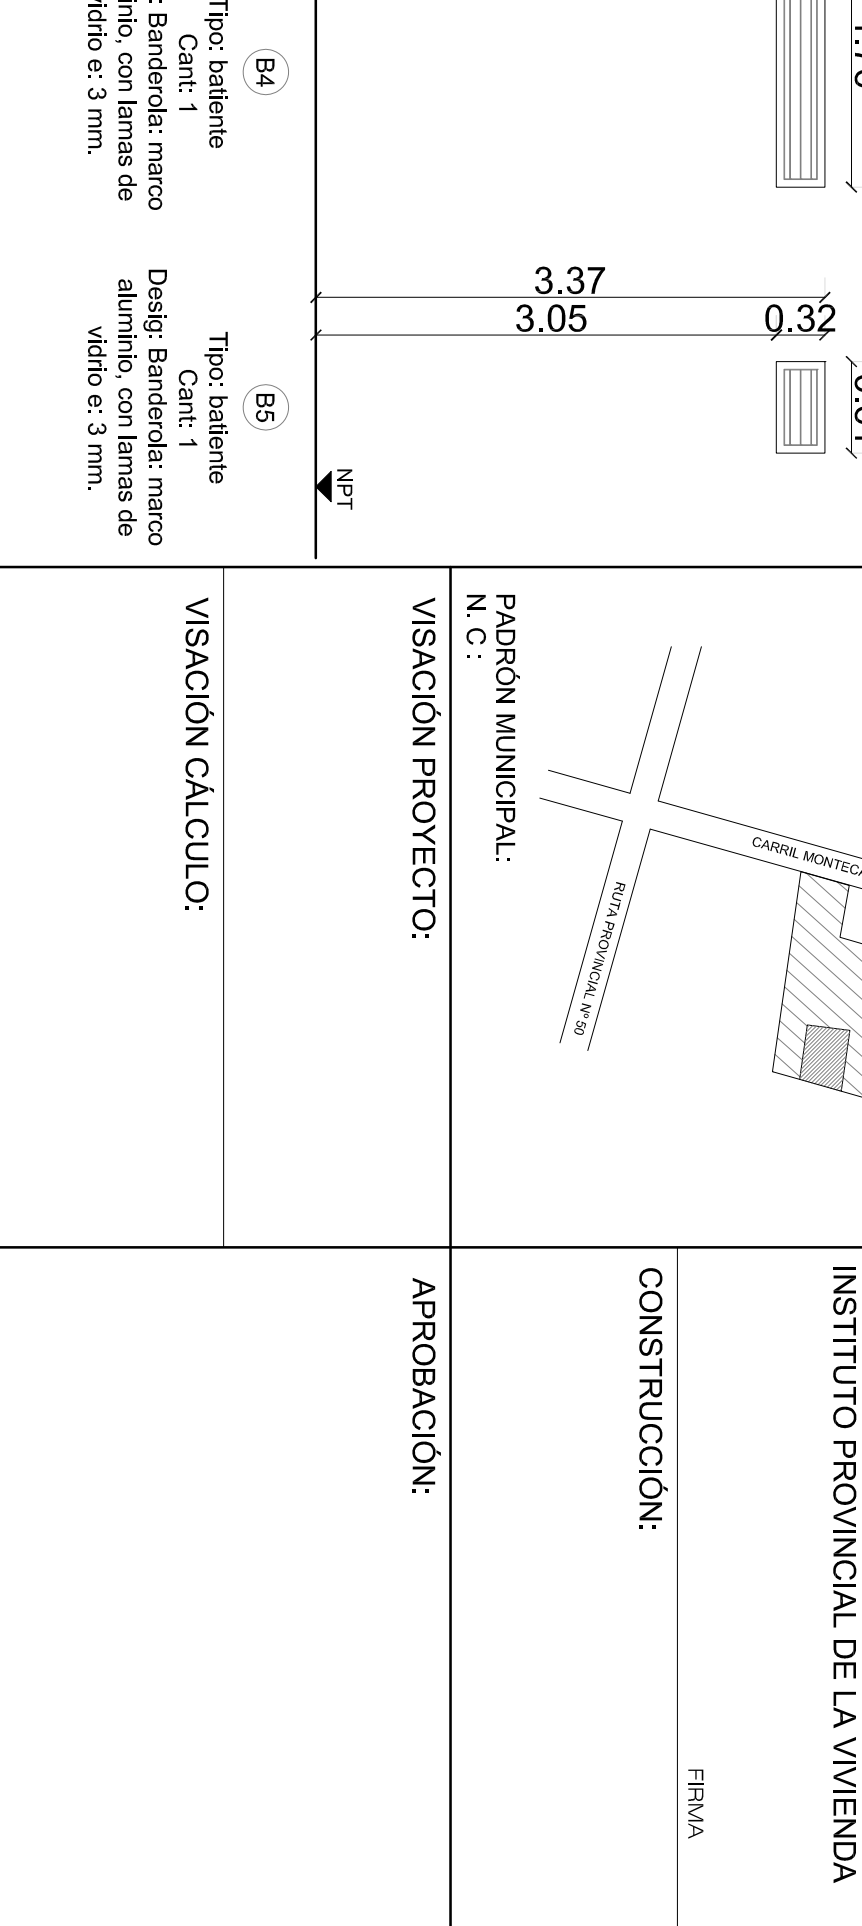
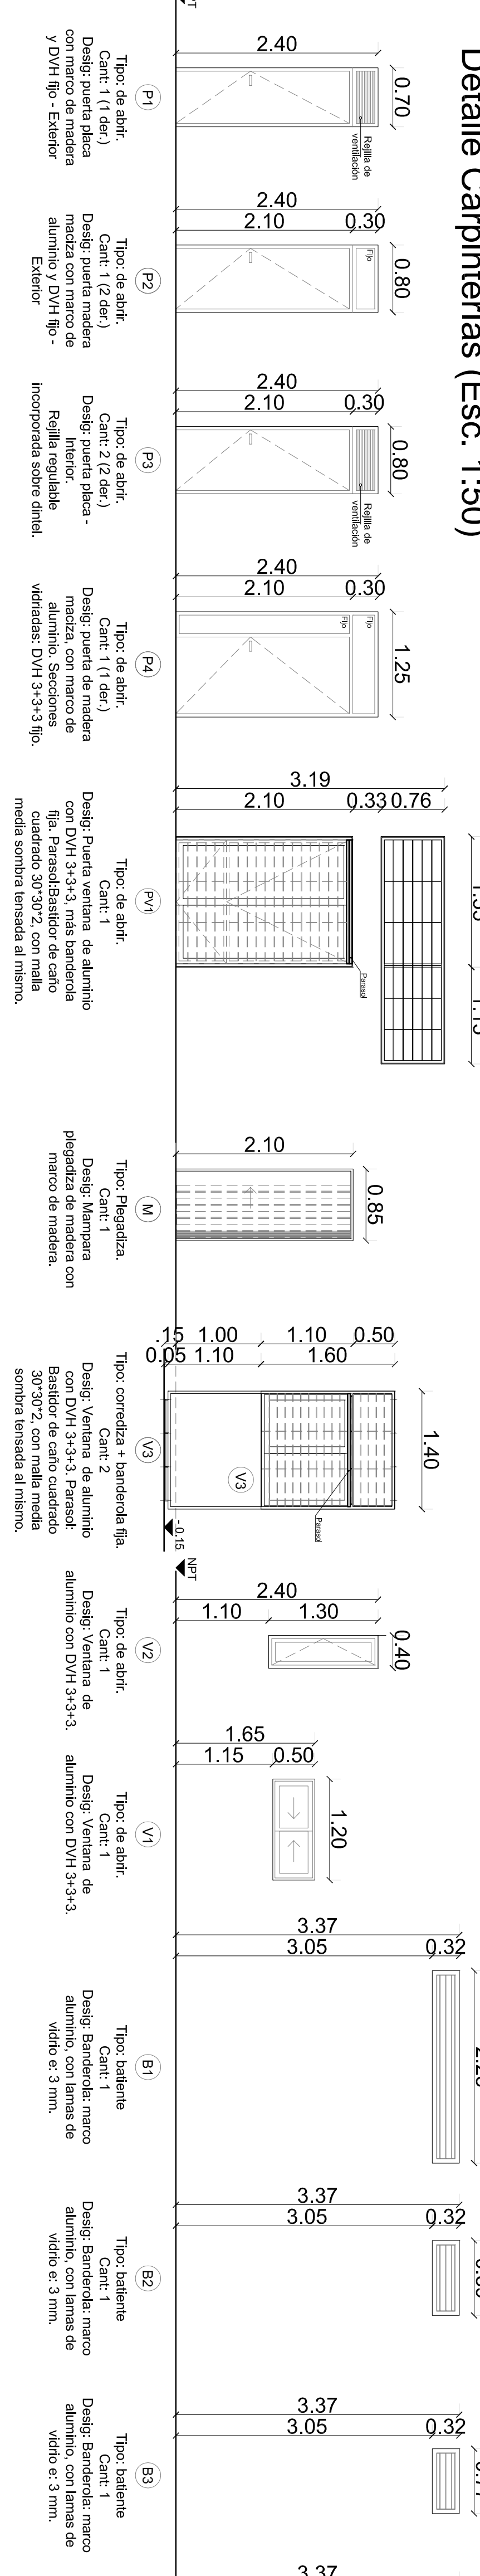
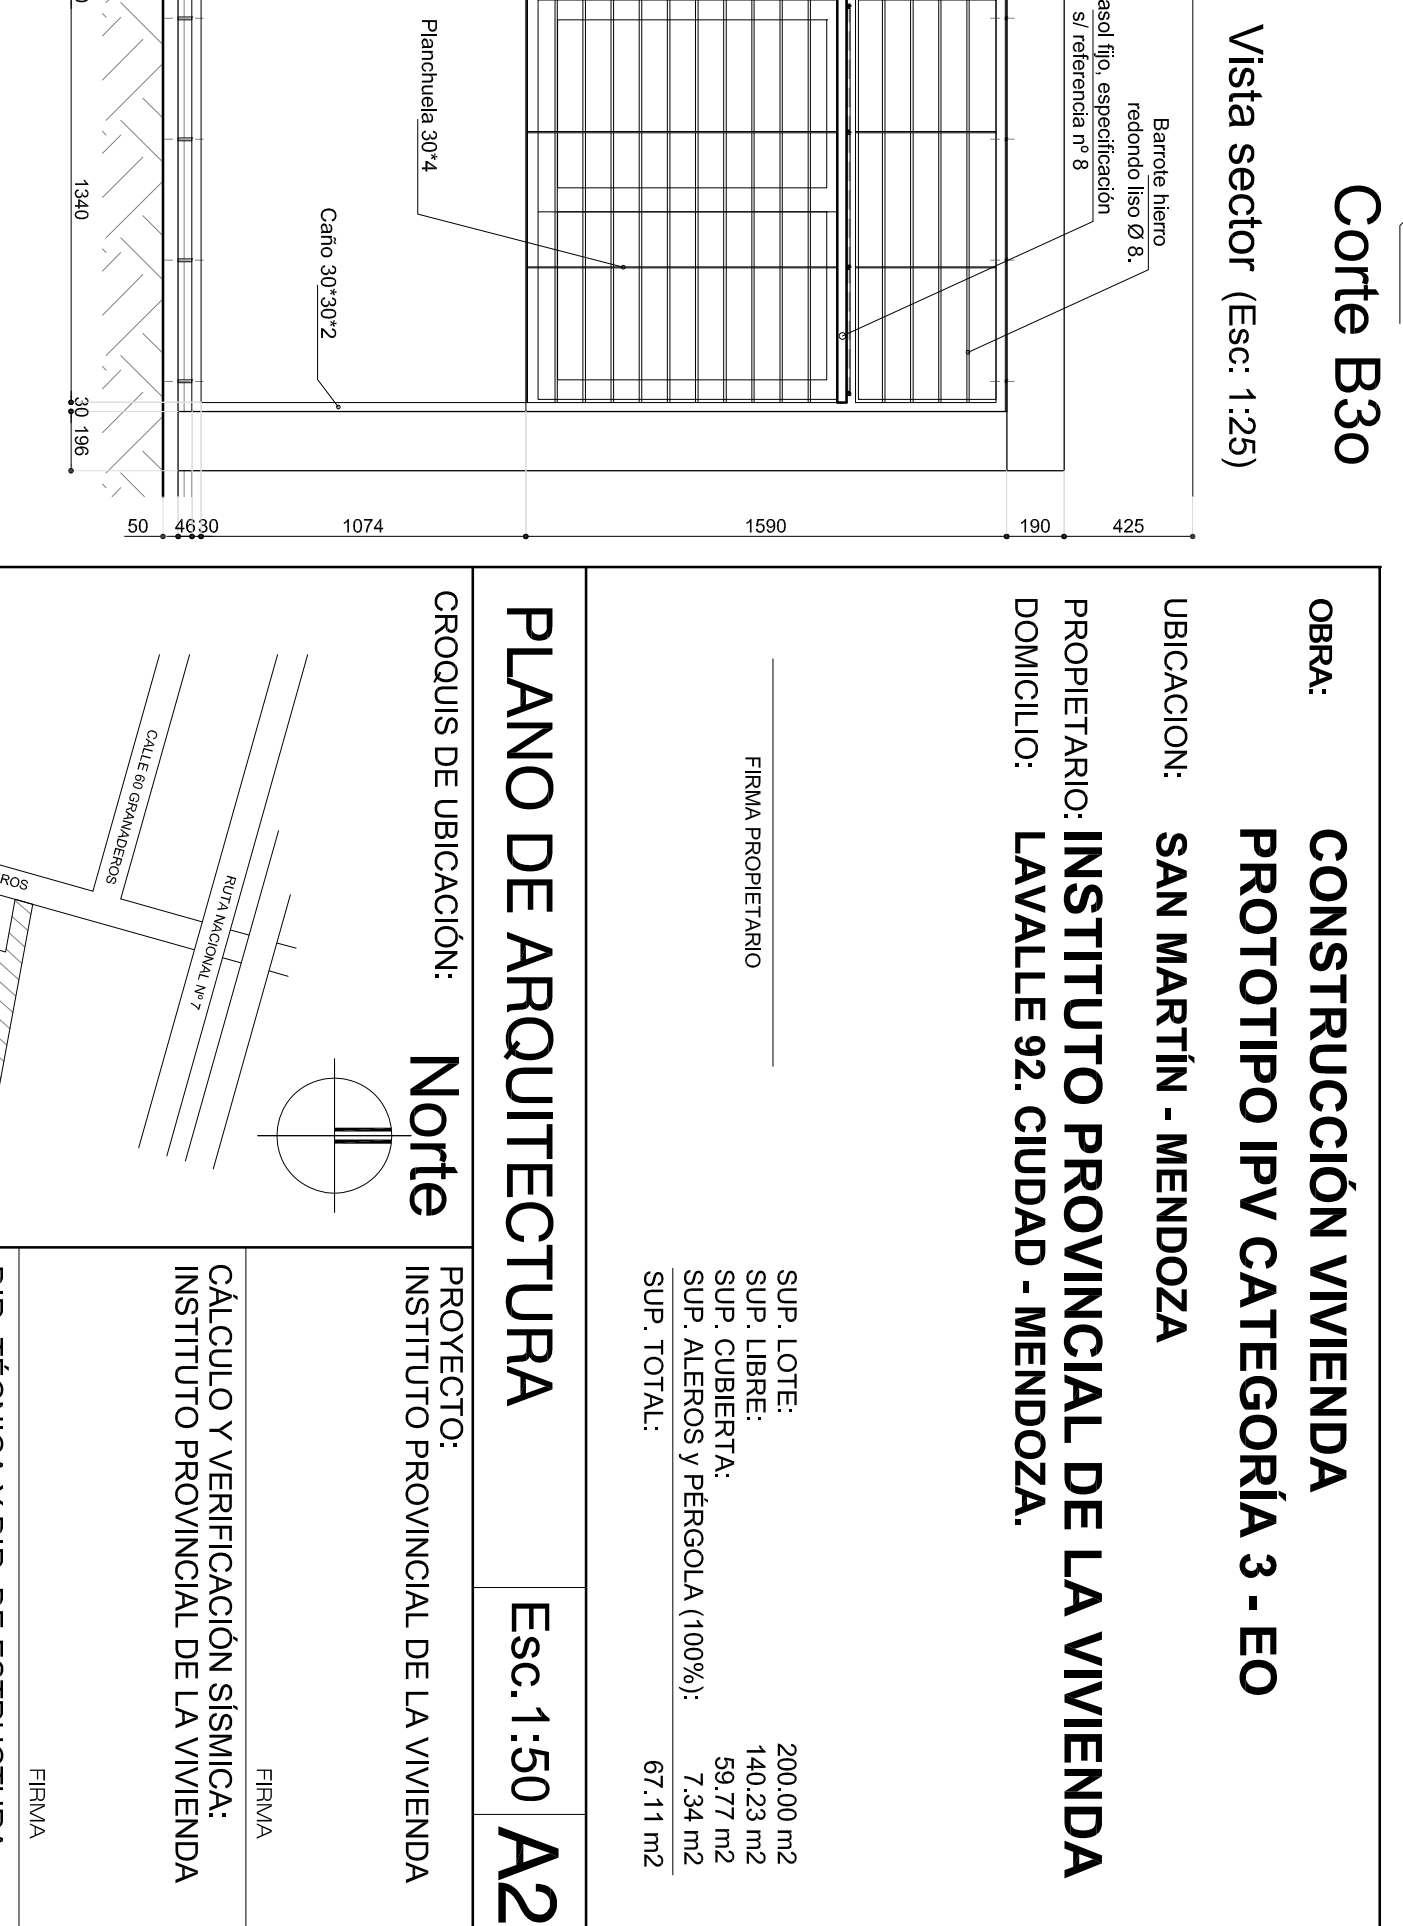
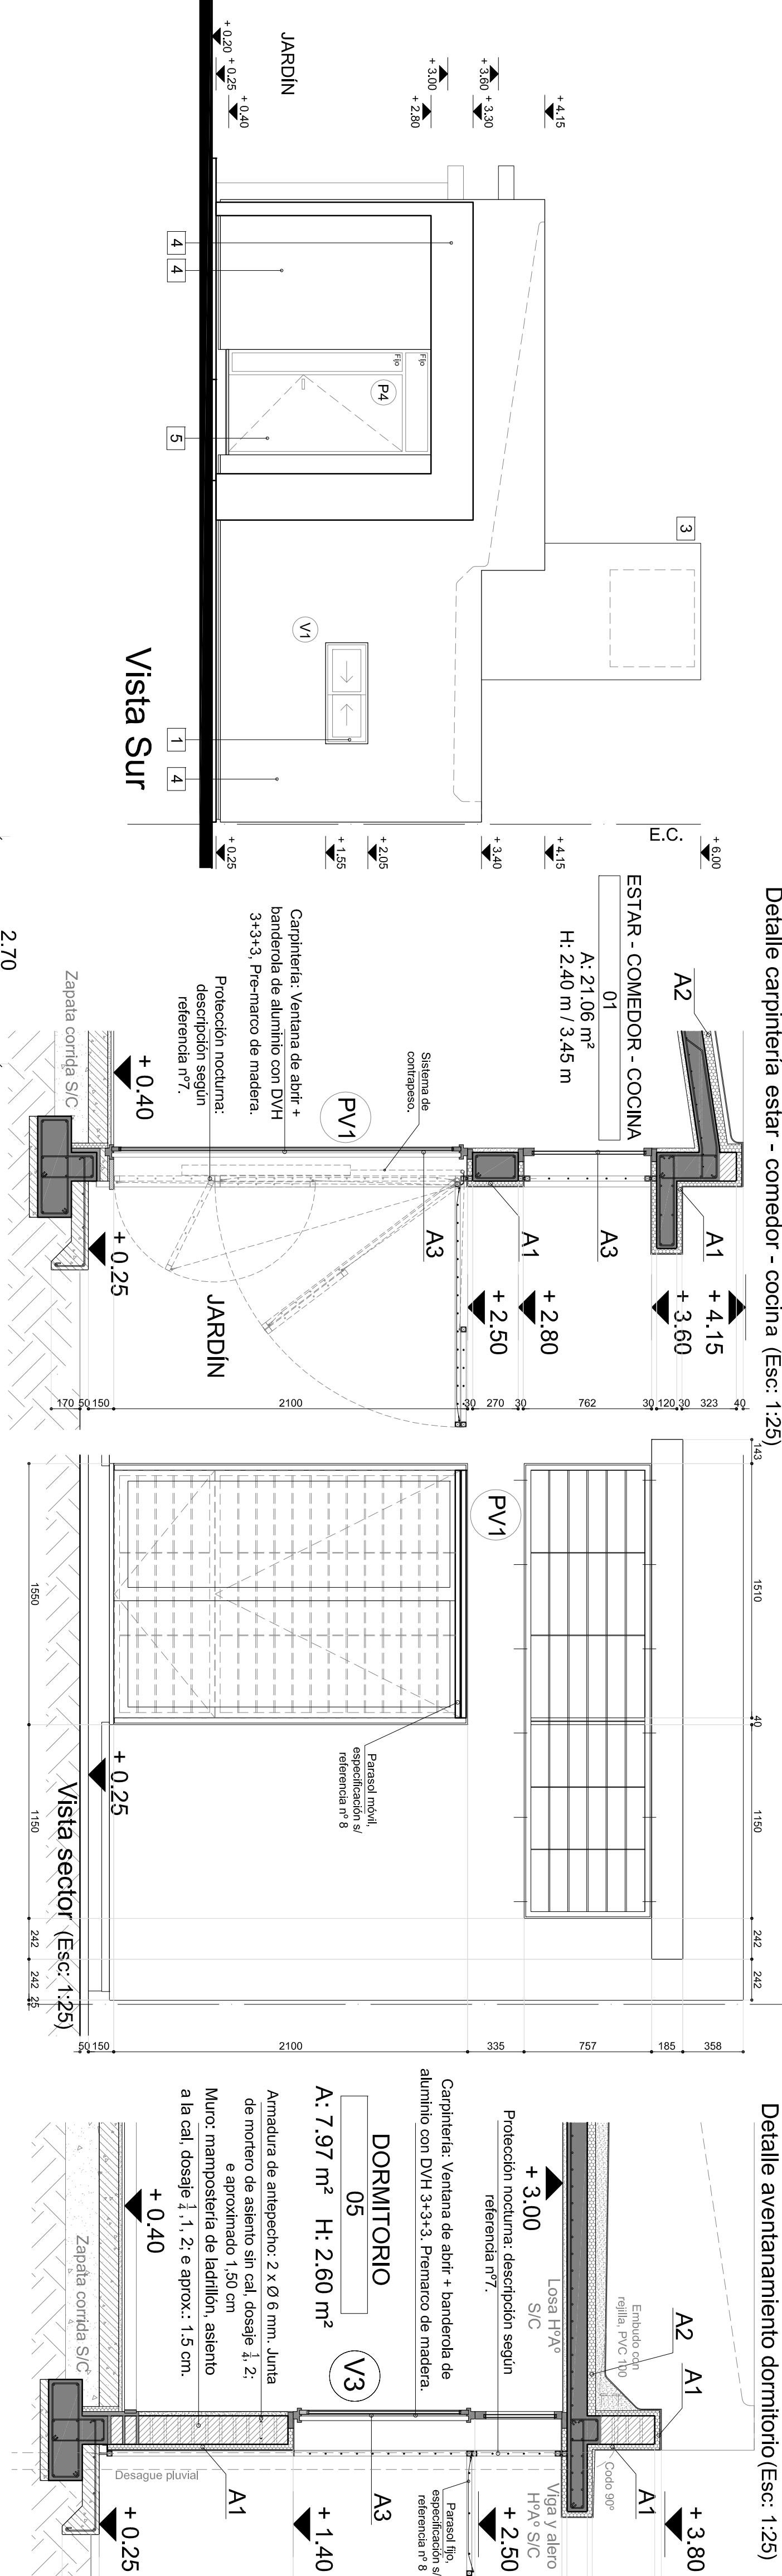
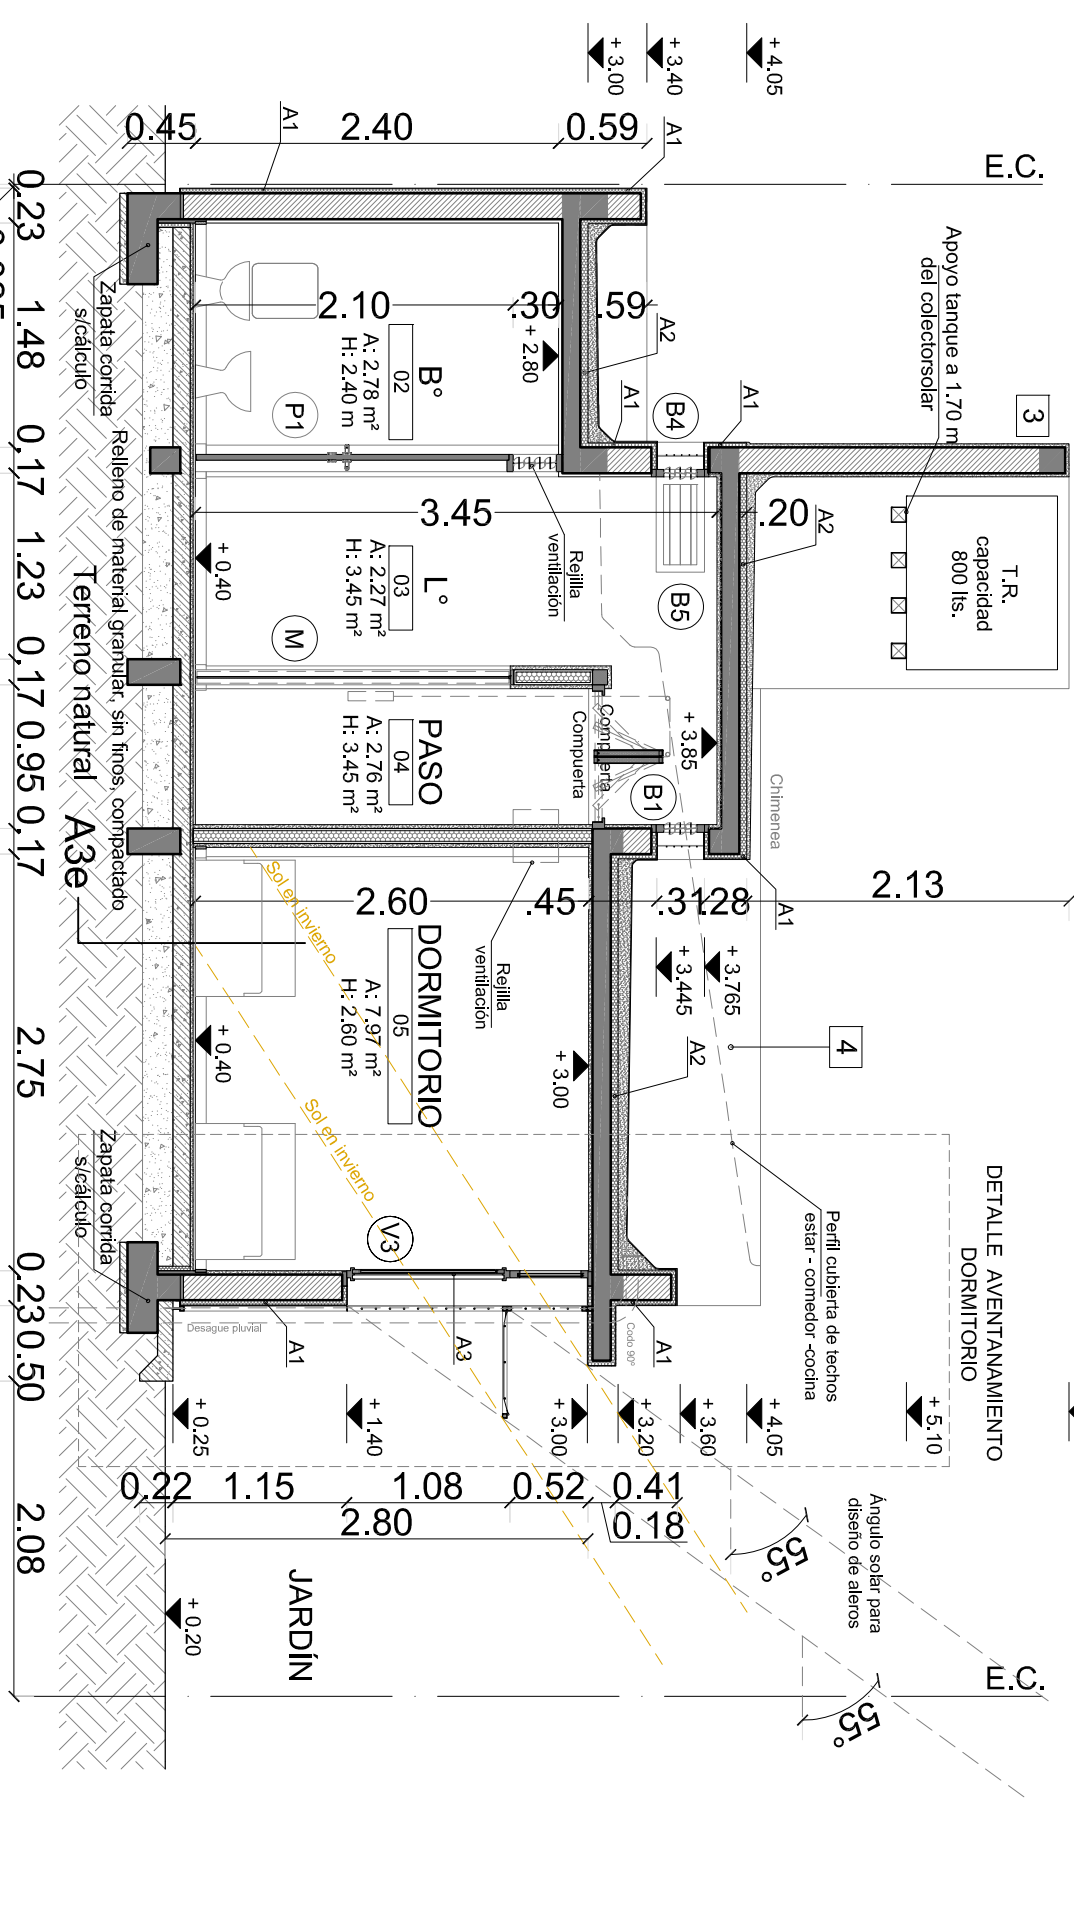
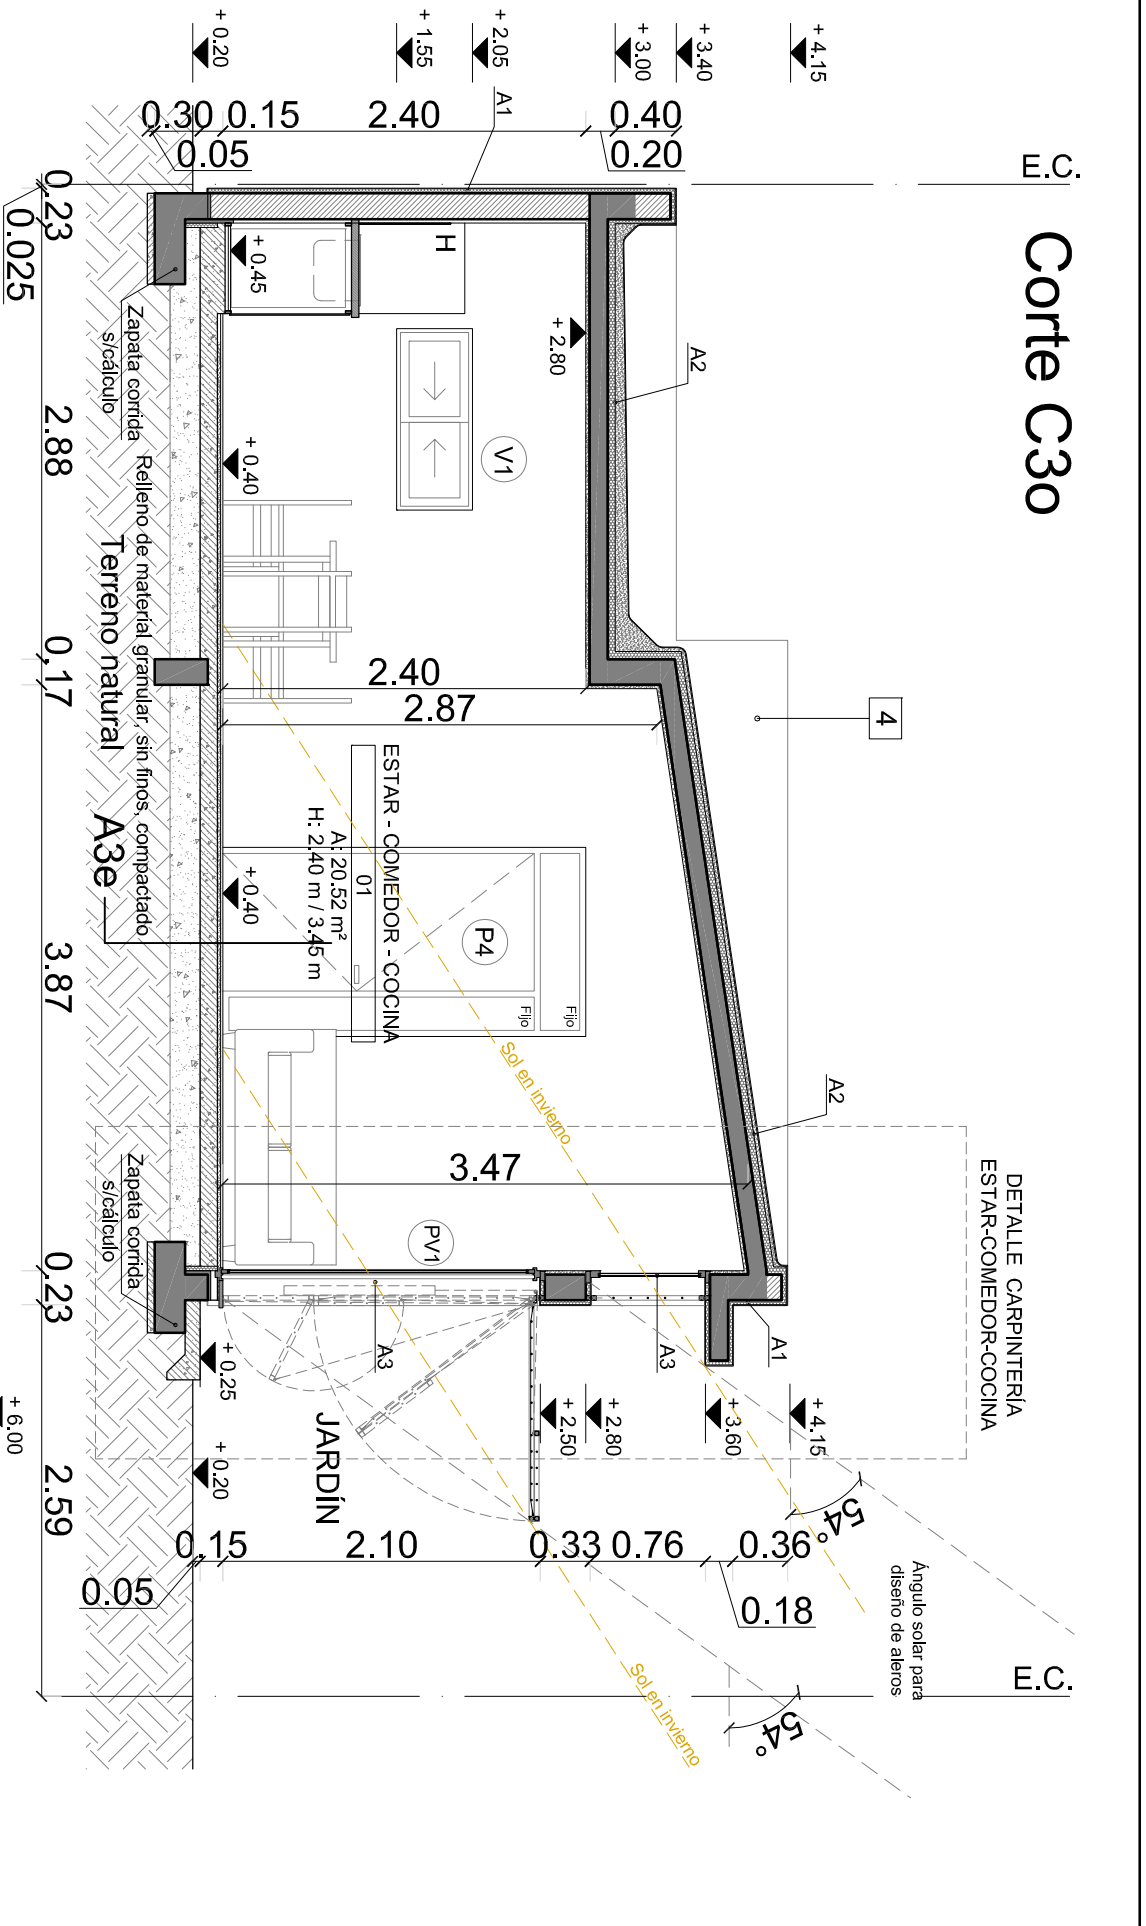
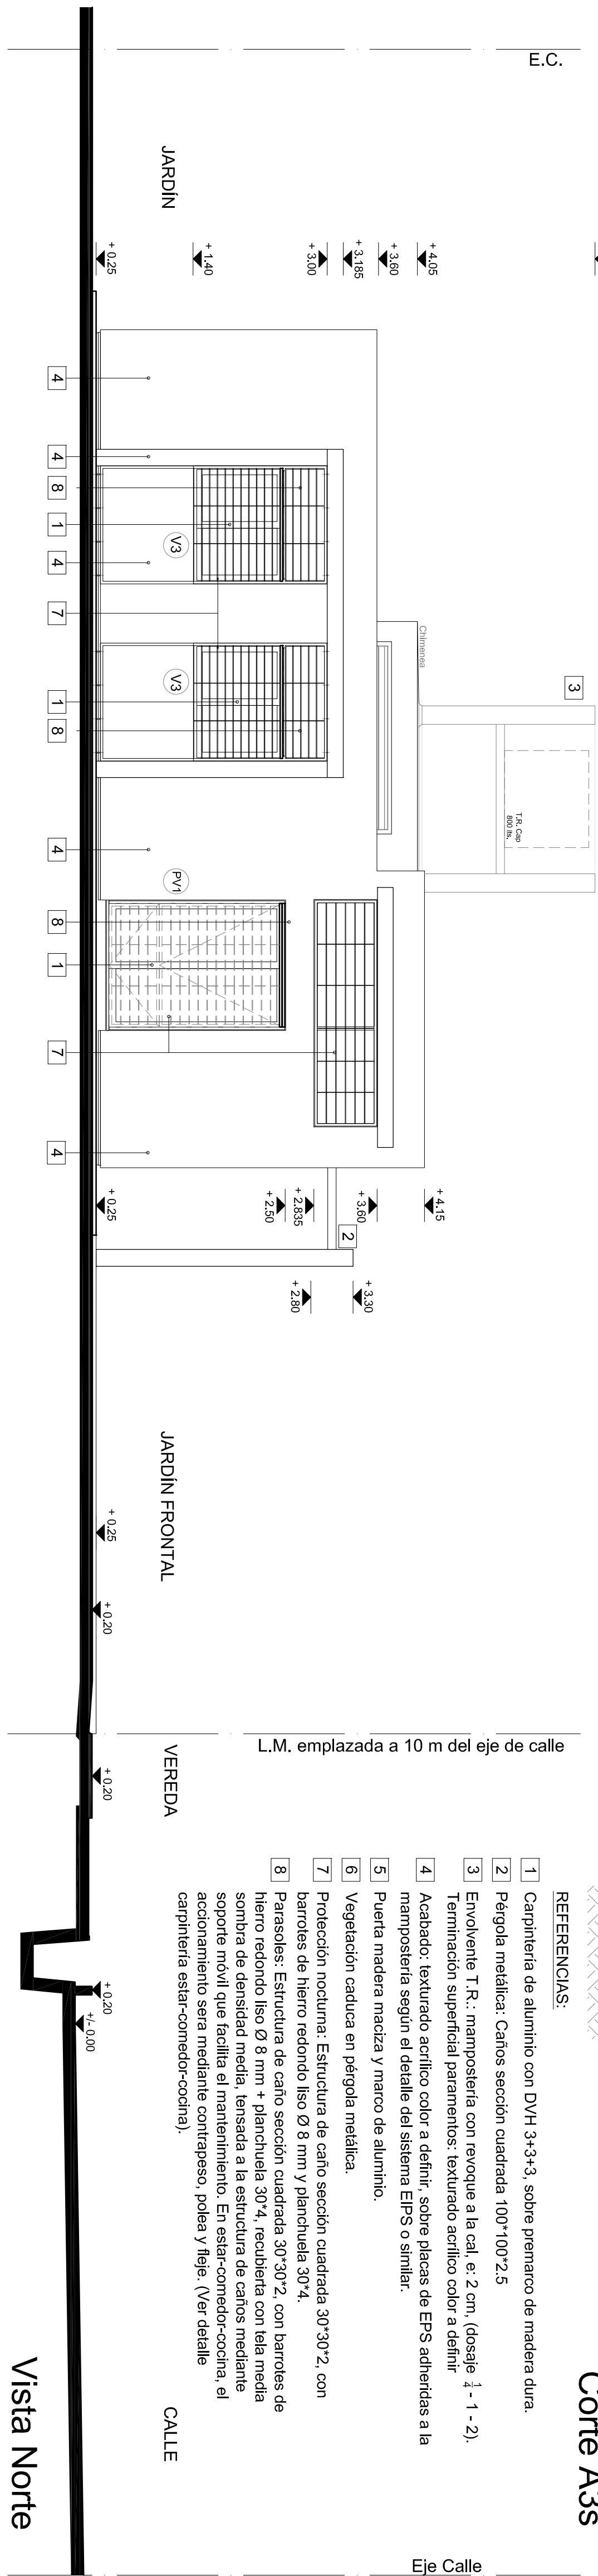


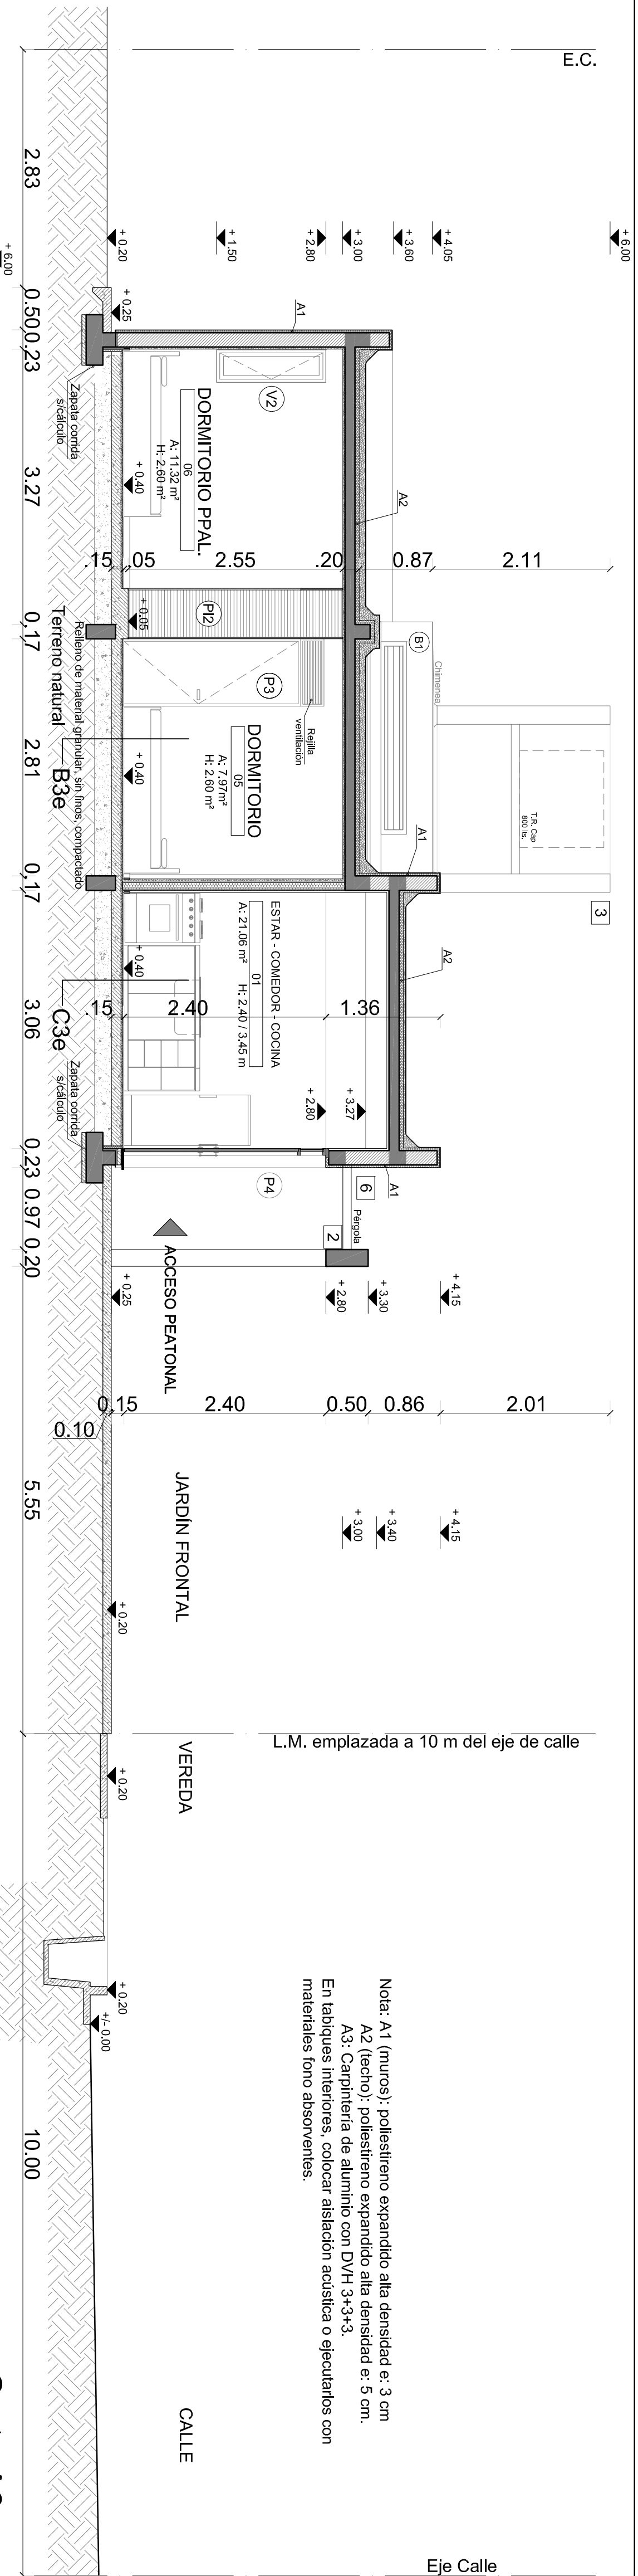

OBRA:		CONSTRUCCIÓN VIVIENDA PROTOTIPO IPV CATEGORÍA 3 - EO		UBICACION: SAN MARTÍN - MENDOZA	
PROPIETARIO:		INSTITUTO PROVINCIAL DE LA VIVIENDA		DOMICILIO: LAVALLE 92. CIUDAD - MENDOZA.	
CROQUIS DE UBICACIÓN:		Norte			
PLANO DE ARQUITECTURA		PROYECTO:		Esc. 1:50	
CÁLCULO Y VERIFICACIÓN SÍSMICA:		INSTITUTO PROVINCIAL DE LA VIVIENDA		A2	
DIR. TÉCNICA Y DIR. DE ESTRUCTURA:		INSTITUTO PROVINCIAL DE LA VIVIENDA		FIRMA	
CONSTRUCCIÓN:		FIRMA		FIRMA	
VISACIÓN CÁLCULO:		VISACIÓN PROYECTO:		FIRMA PROPIETARIO	
VISACIÓN CÁLCULO:		VISACIÓN PROYECTO:		FIRMA PROPIETARIO	
FIRMA PROPIETARIO		FIRMA		FIRMA PROPIETARIO	
SUP. LOTE:		200,00 m2		SUP. LOTE:	
SUP. LIBRE:		140,23 m2		SUP. LIBRE:	
SUP. CUBIERTA:		59,77 m2		SUP. CUBIERTA:	
SUP. ALEROS Y PERGOLA (100%):		7,34 m2		SUP. ALEROS Y PERGOLA (100%):	
SUP. TOTAL:		67,11 m2		SUP. TOTAL:	