



REPRESENTACIÓN DE CARPINTERÍAS EN PLANTA - escala 1:50

PUERTA

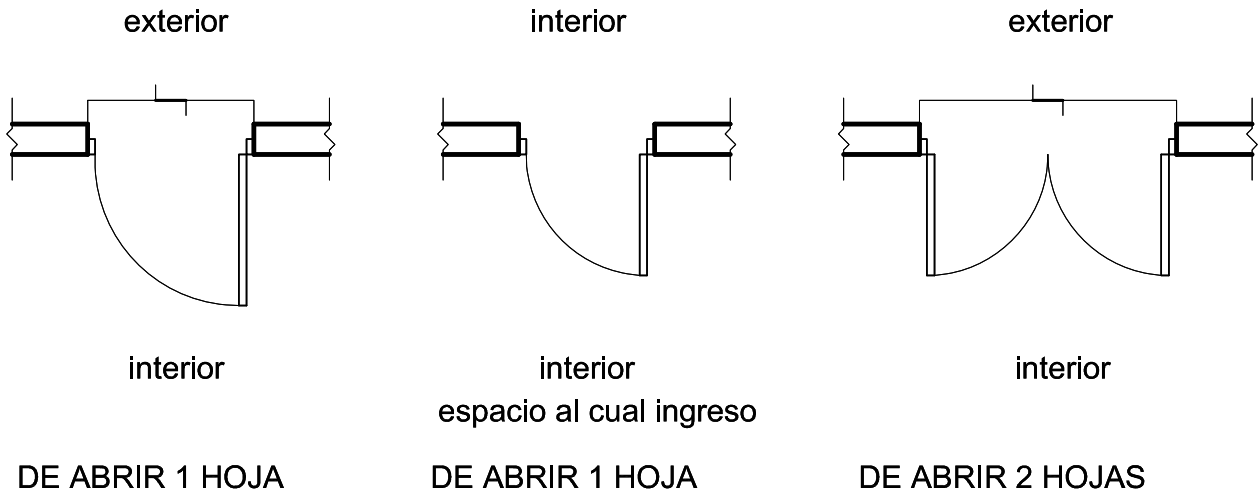

PUERTA-VENTANA

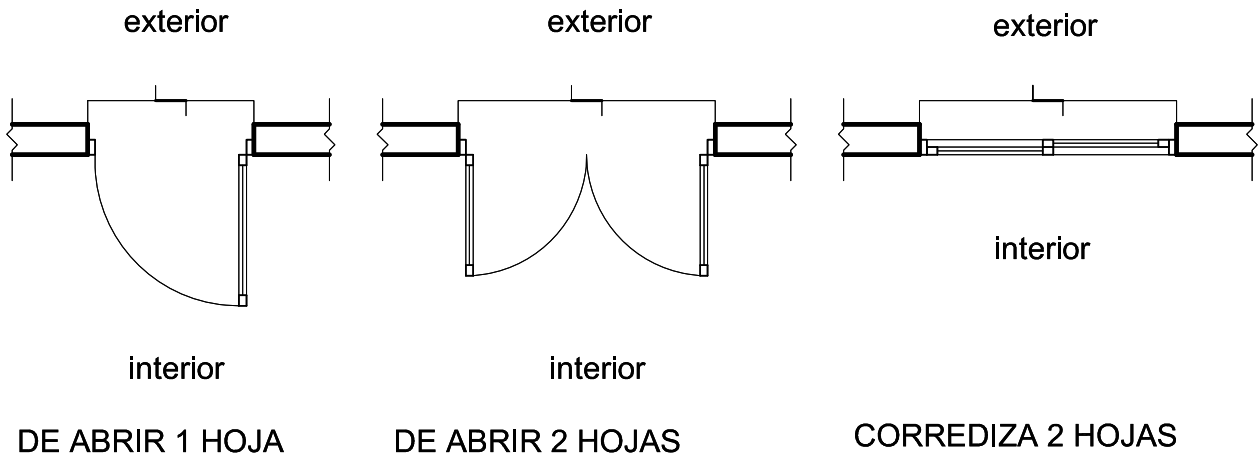

VENTANA

