


SISTEMAS DE REPRESENTACIÓN Y DIBUJO
TRABAJO PRÁCTICO N°
JARDÍN DE INFANTES

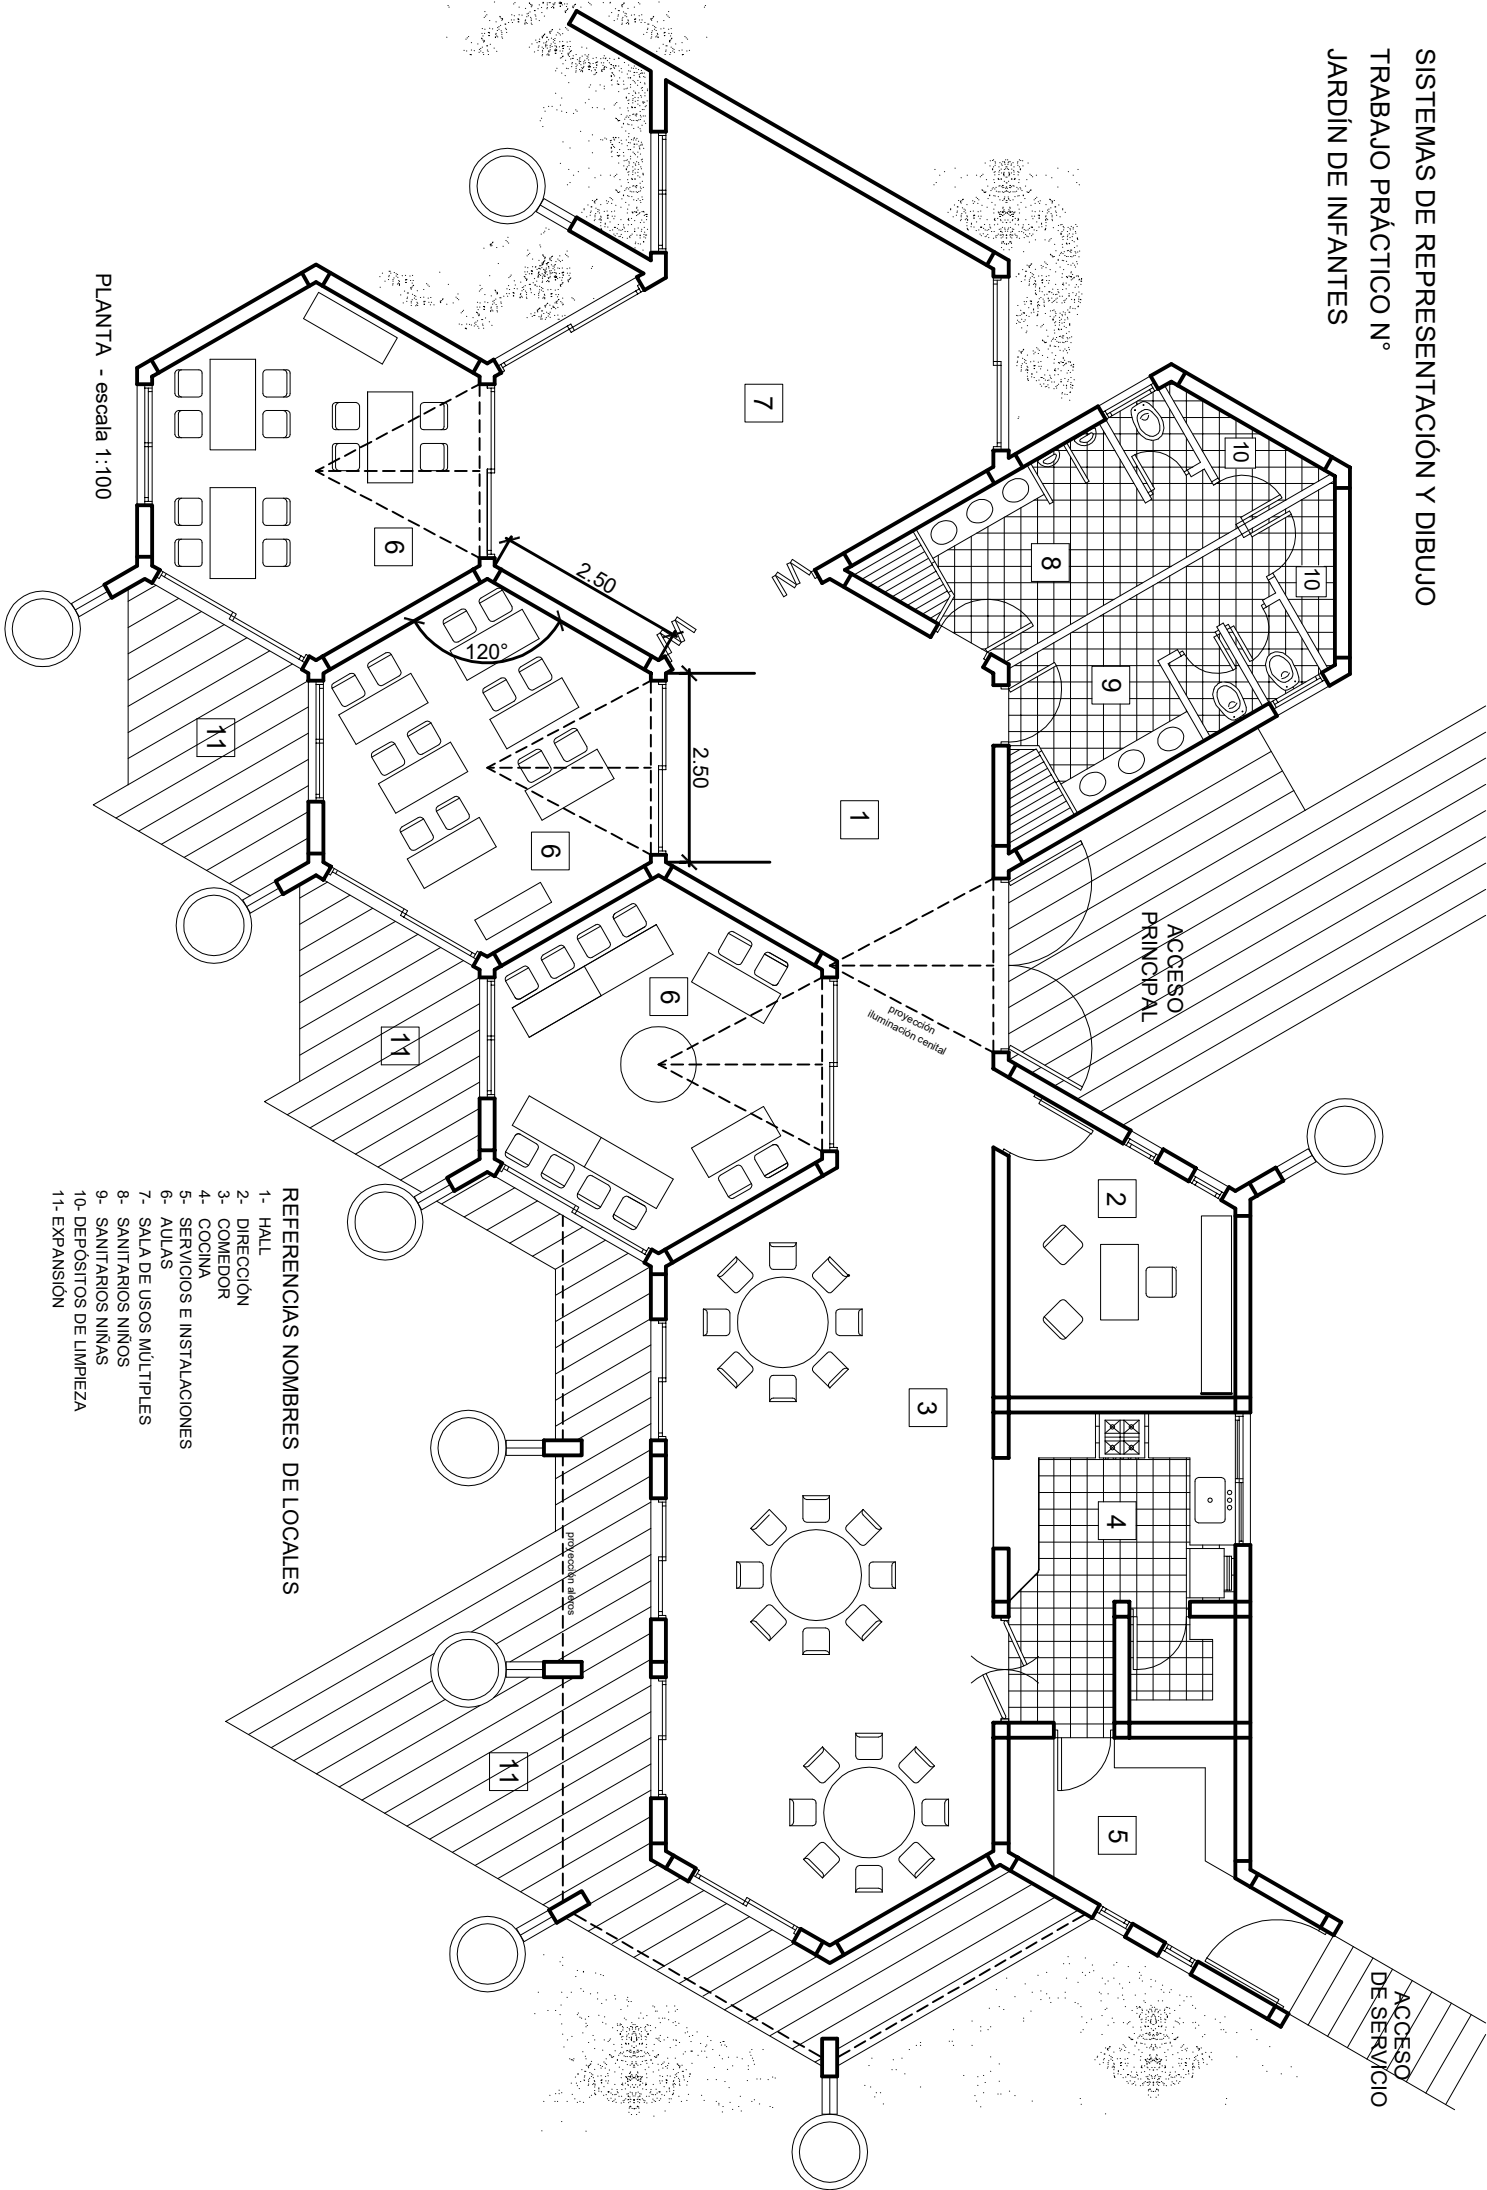

PLANTA - escala 1:100

REFERENCIAS NOMBRES DE LOCALES

- 1- HALL
- 2- DIRECCIÓN
- 3- COMEDOR
- 4- COCINA
- 5- SERVICIOS E INSTALACIONES
- 6- AULAS
- 7- SALA DE USOS MÚLTIPLES
- 8- SANITARIOS NIÑOS
- 9- SANITARIOS NIÑAS
- 10- DEPÓSITOS DE LIMPIEZA
- 11- EXPANSIÓN