



ARQUITECTURA I

Taller de integración proyectual



SALDAÑO HORACIO
SEGOVIA SILVIA
BRIUGLIA ROSANA
GONZALEZ IZCO BERNARDO
PANI Giulietta
CASSARINO Francisco
SALATINO Delfina

U1

TERRENO TPI N°1



UBICACIÓN

PARQUE GENERAL SAN MARTIN



Google Earth

Image © 2026 Airbus

CIUDAD DE MENDOZA



PARQUE GENERAL SAN MARTIN



ROTONDA DE LA CALESITA

















TERRENO A INTERVENIR

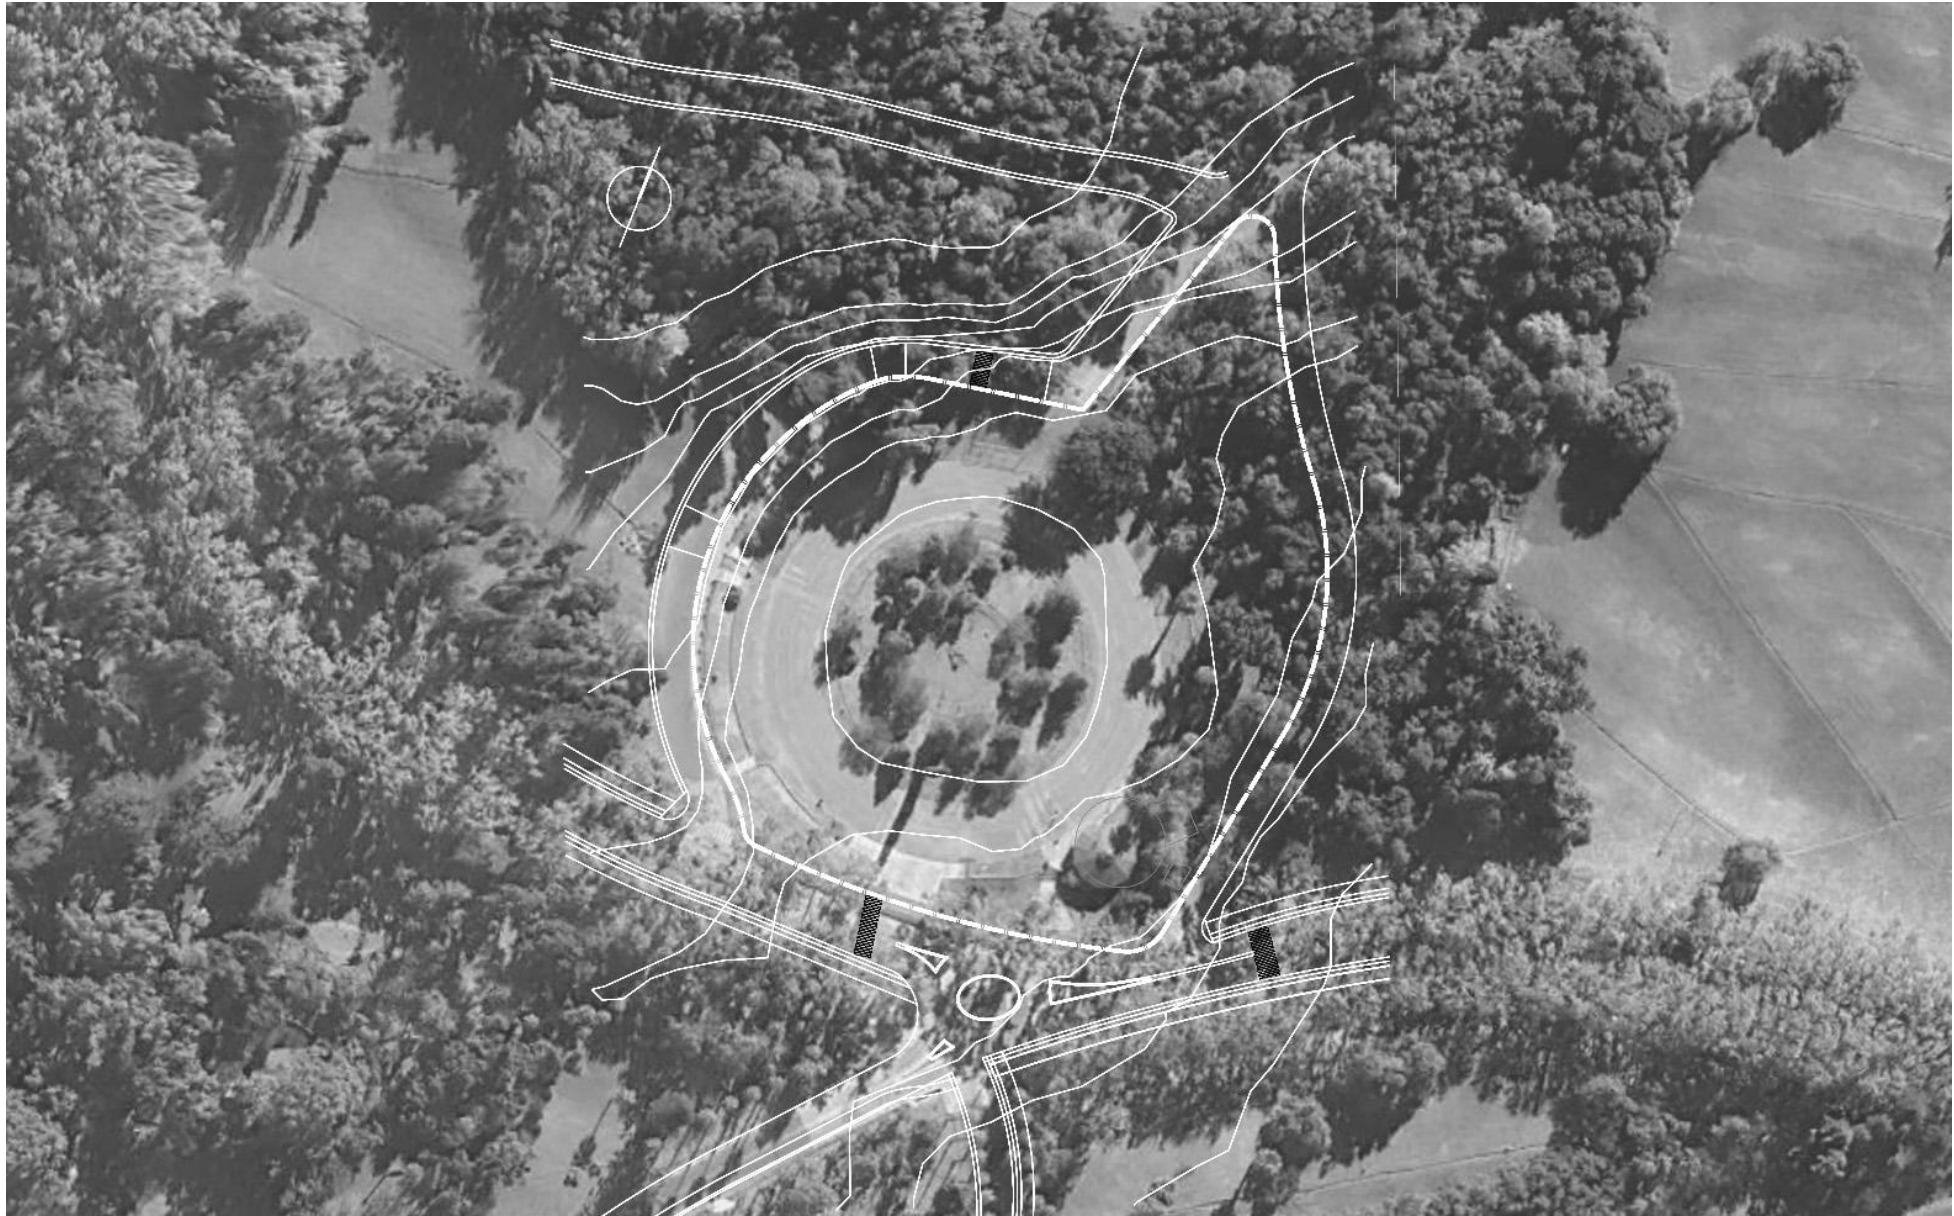



CURVAS DE NIVEL

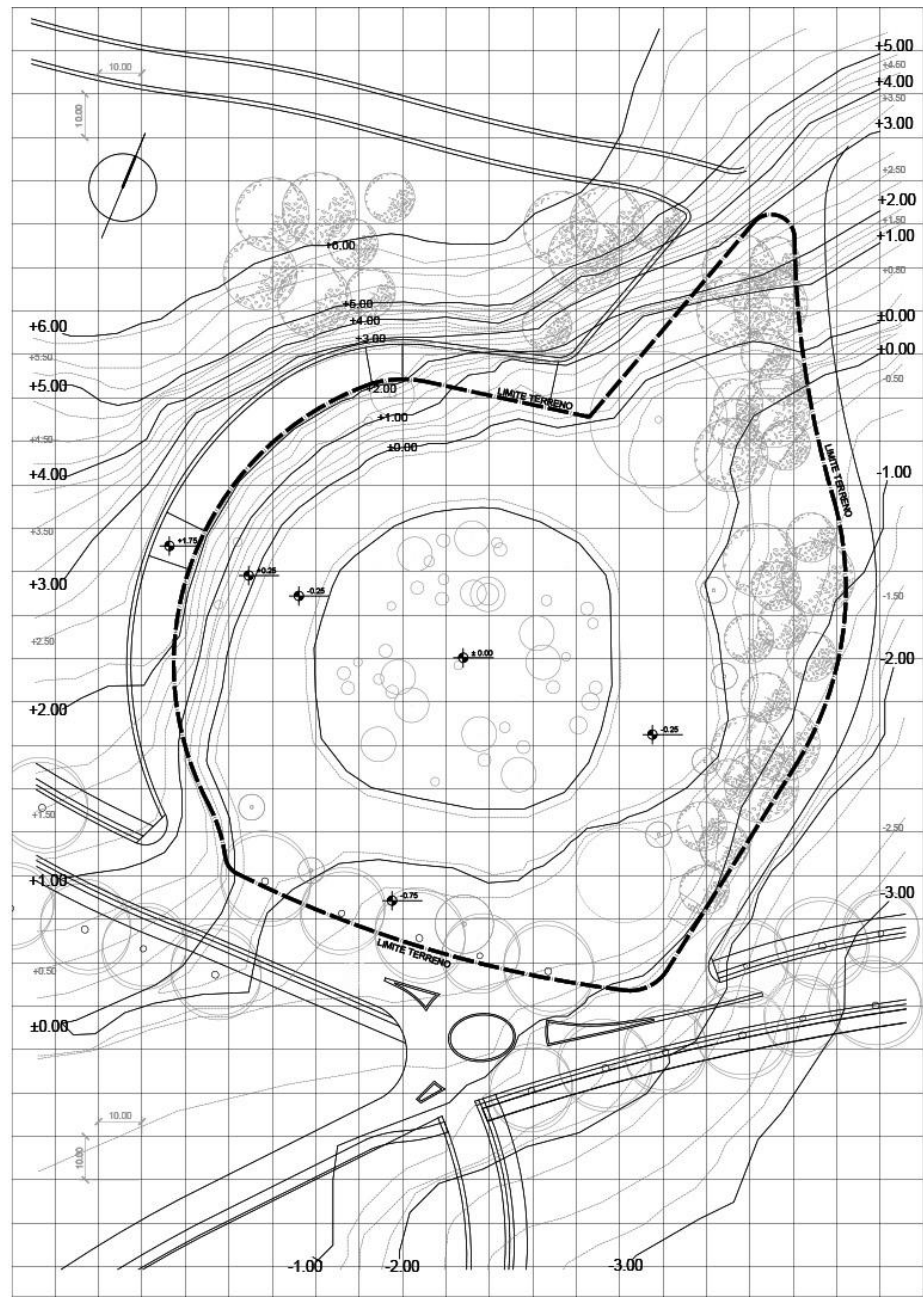


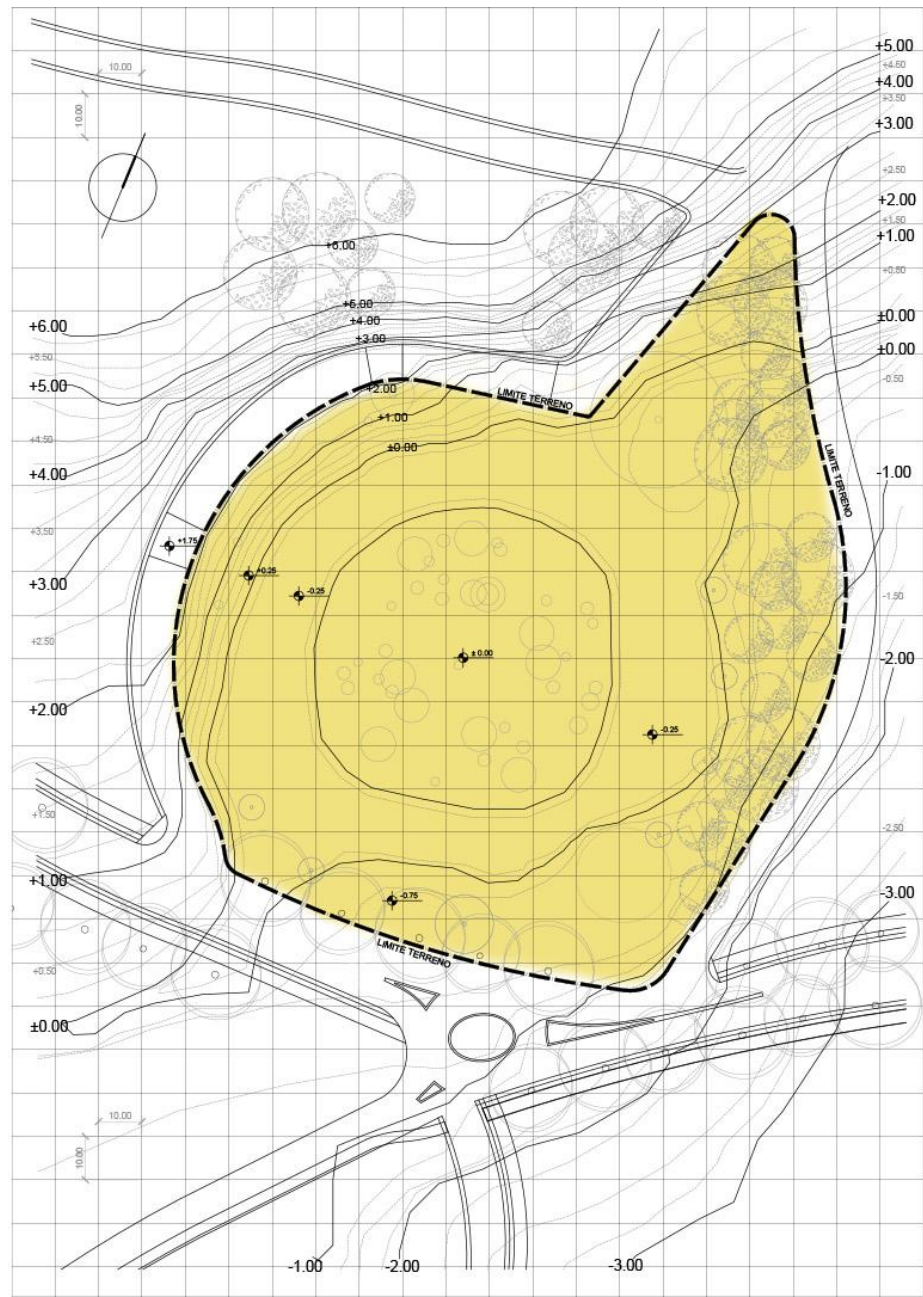


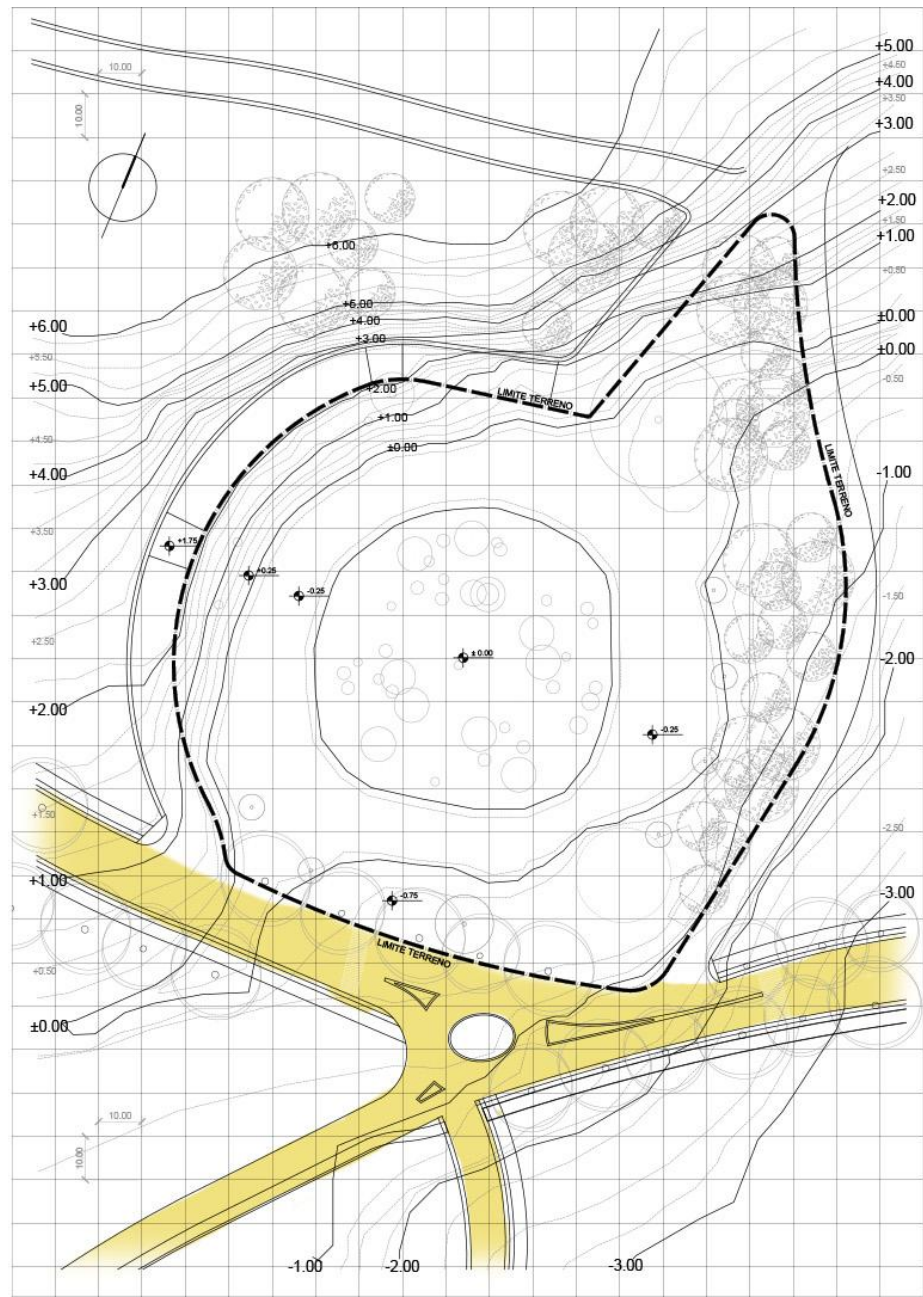



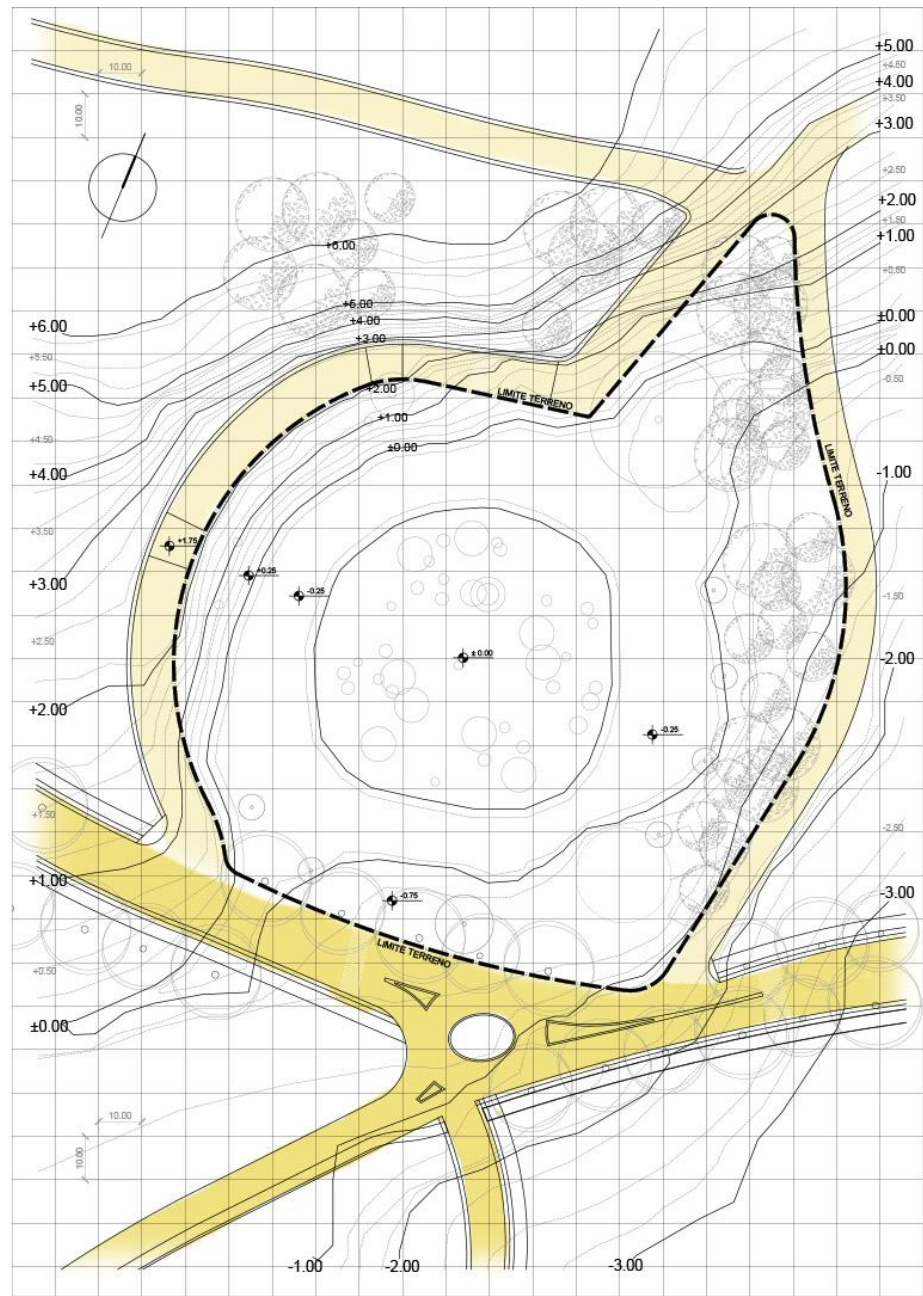


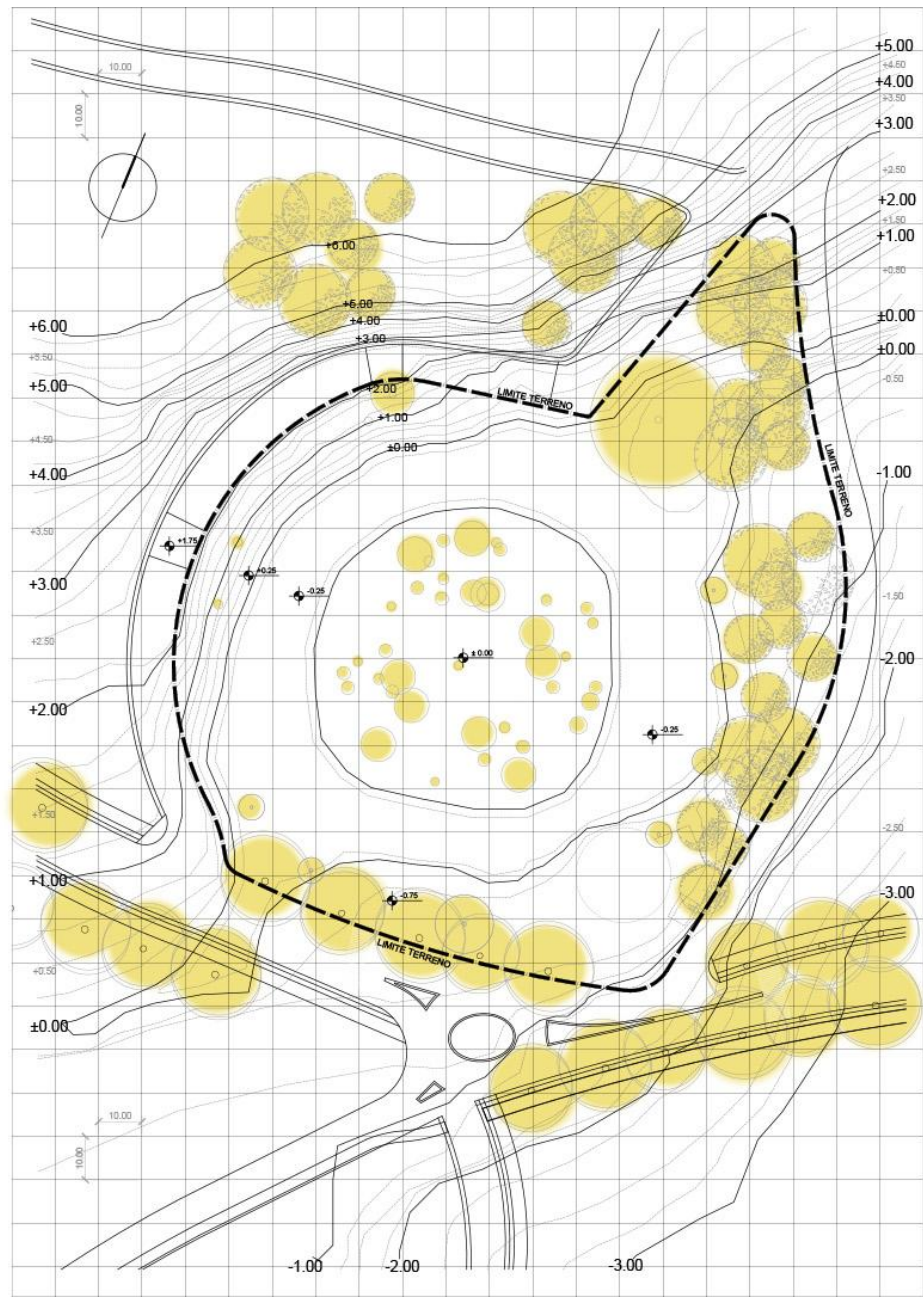

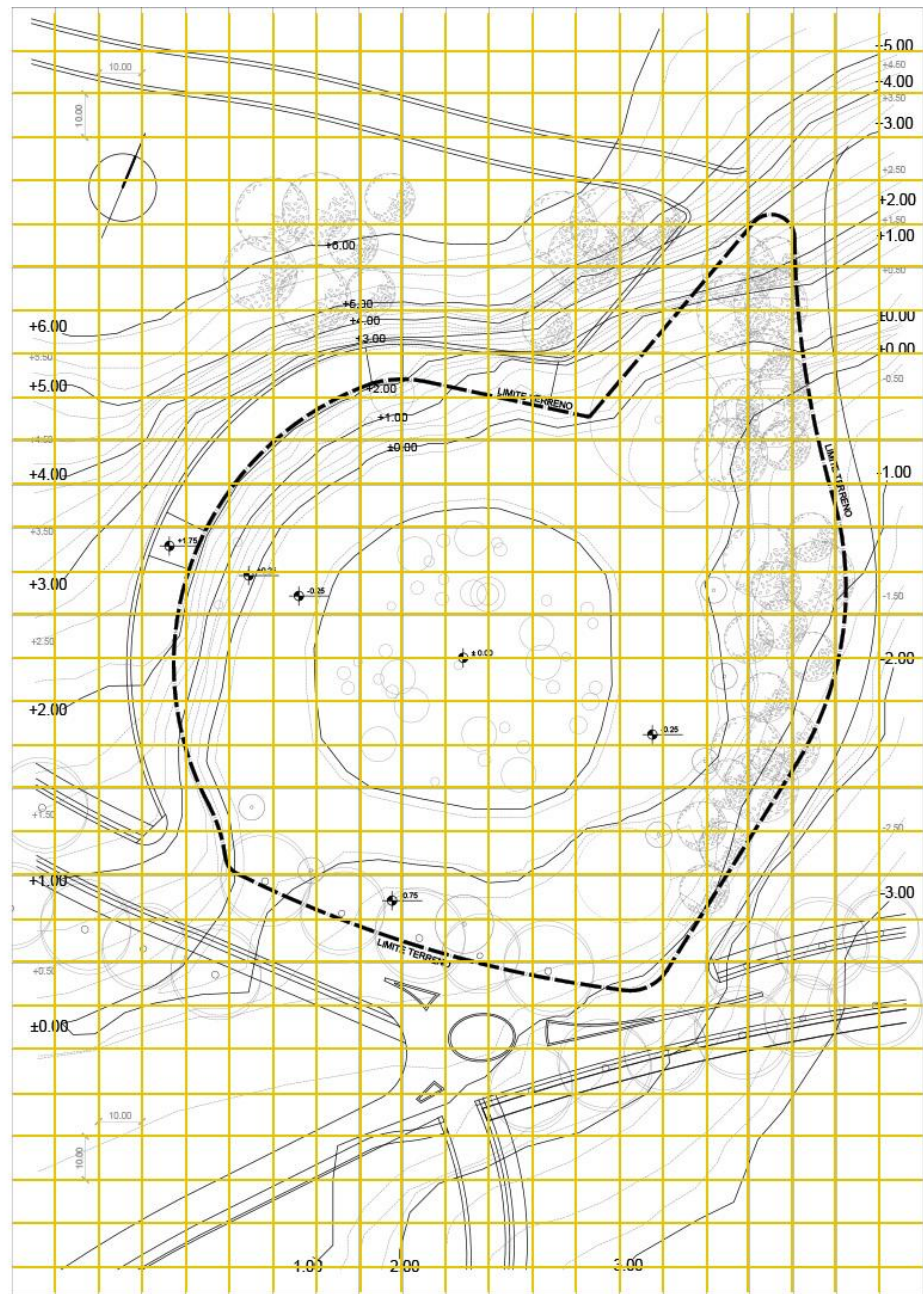


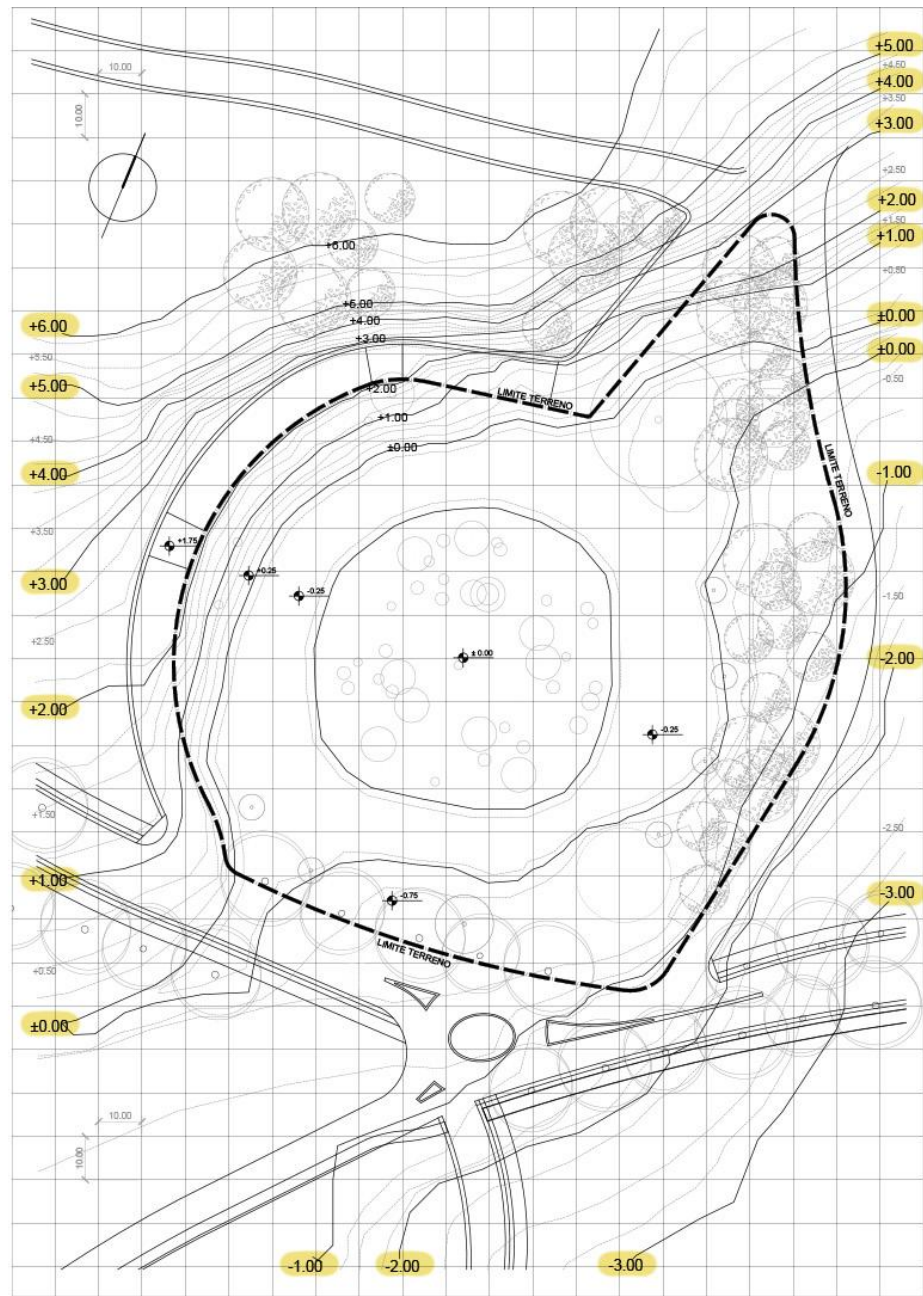


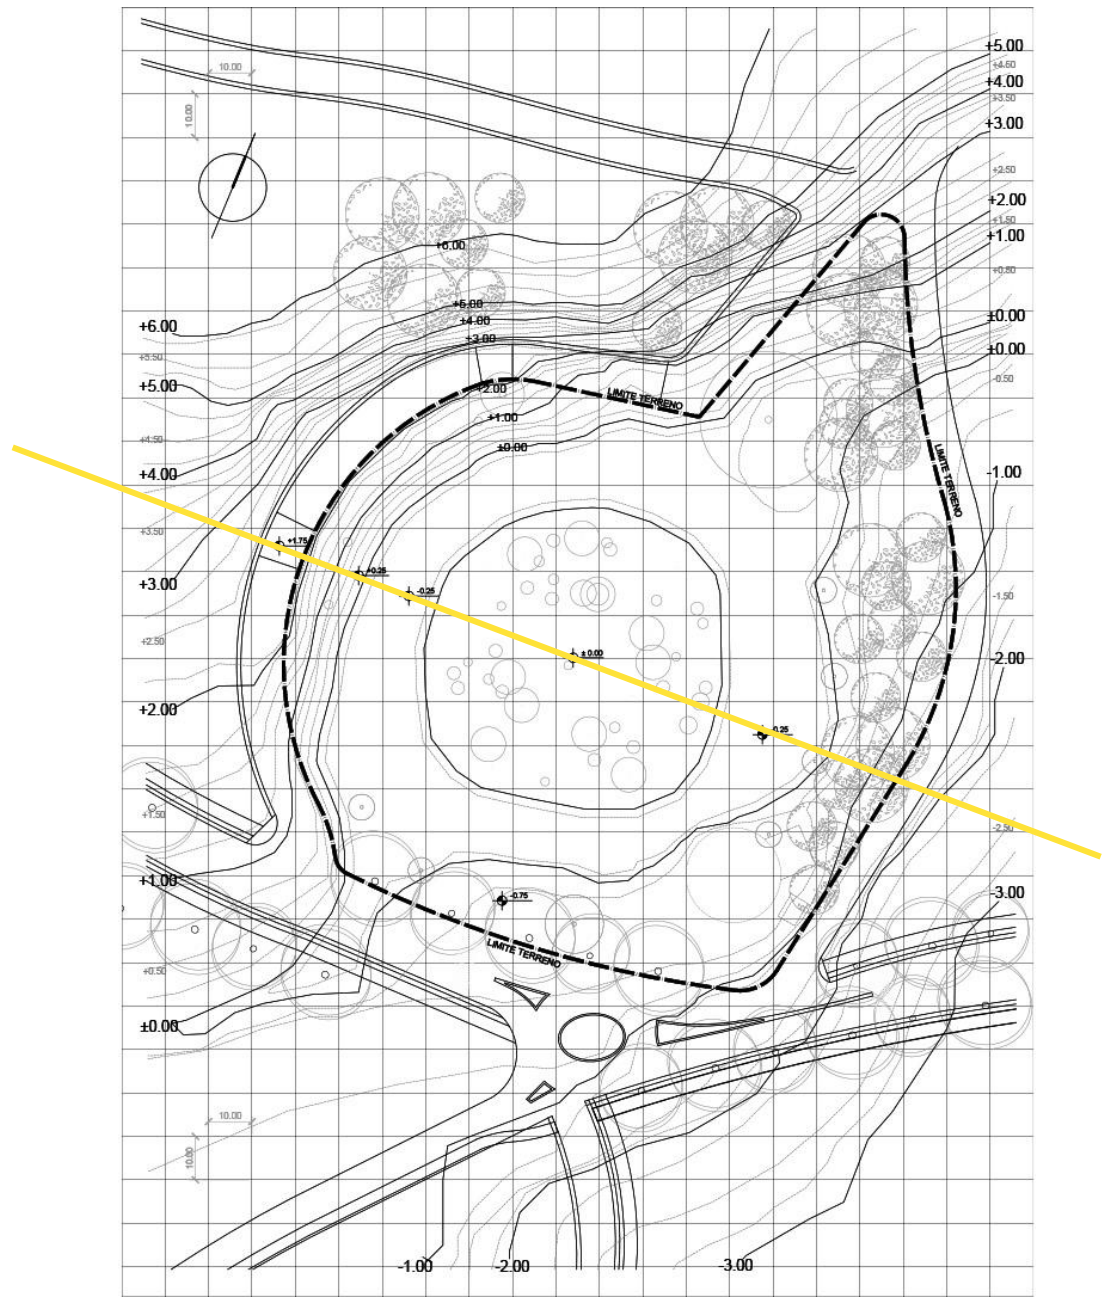

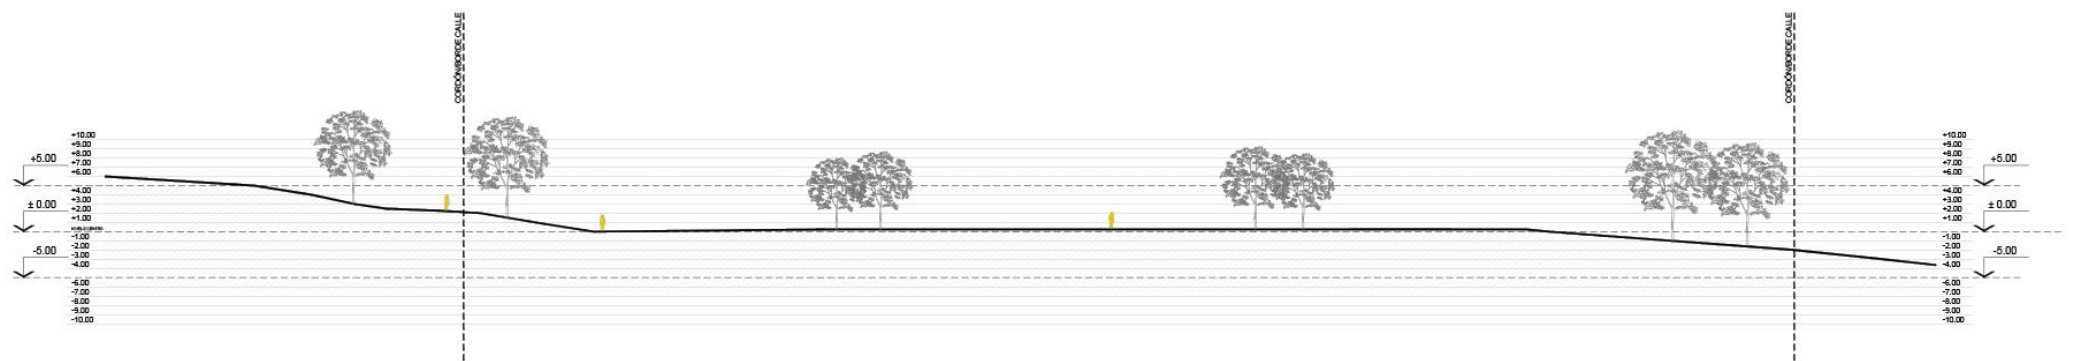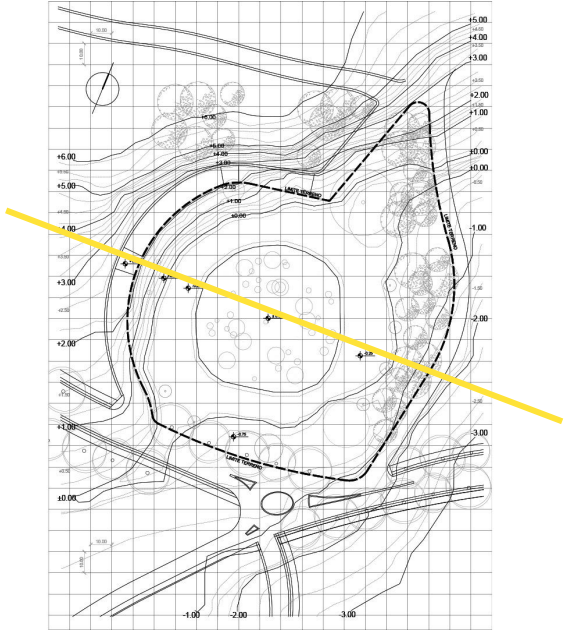

CORTE OESTE-ESTE TERRENO



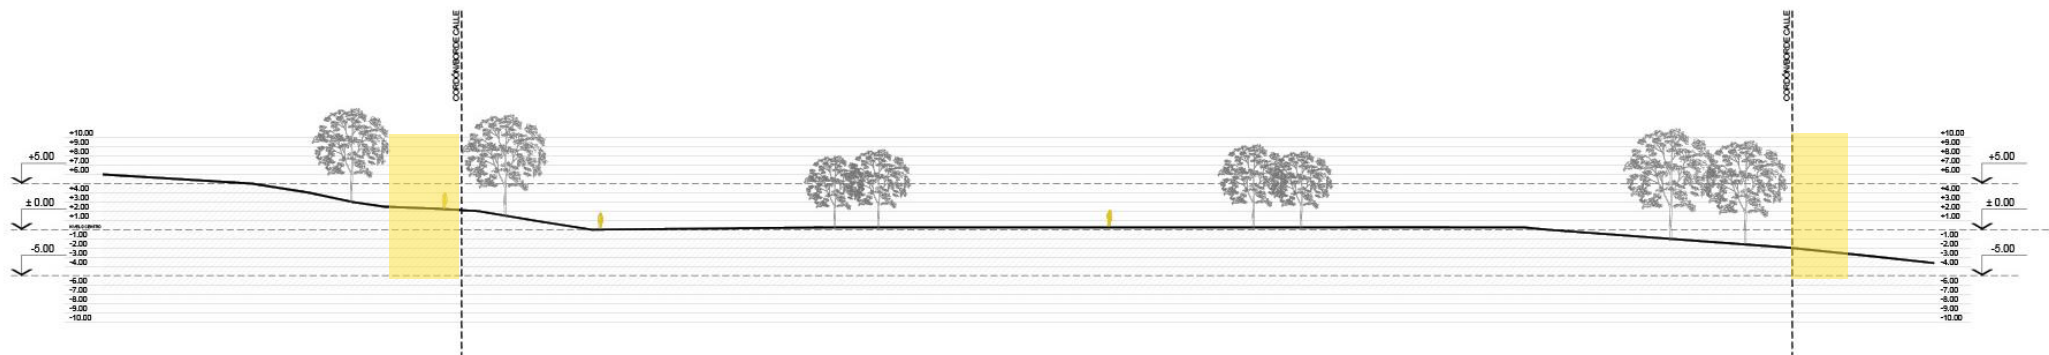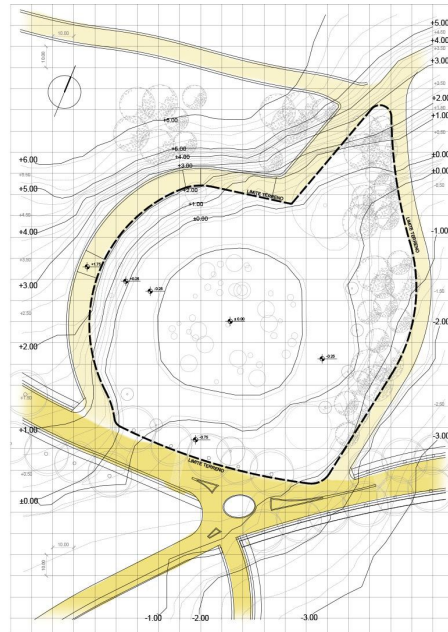

CORTE OESTE-ESTE TERRENO




ARCHIVOS

-PLANO EN HOJA A4 (esc. 1:1000)
(archivo PDF)

-PLANO EN 2 HOJAS A3 (esc. 1:500)
(archivo PDF)

-ARCHIVO DWG.

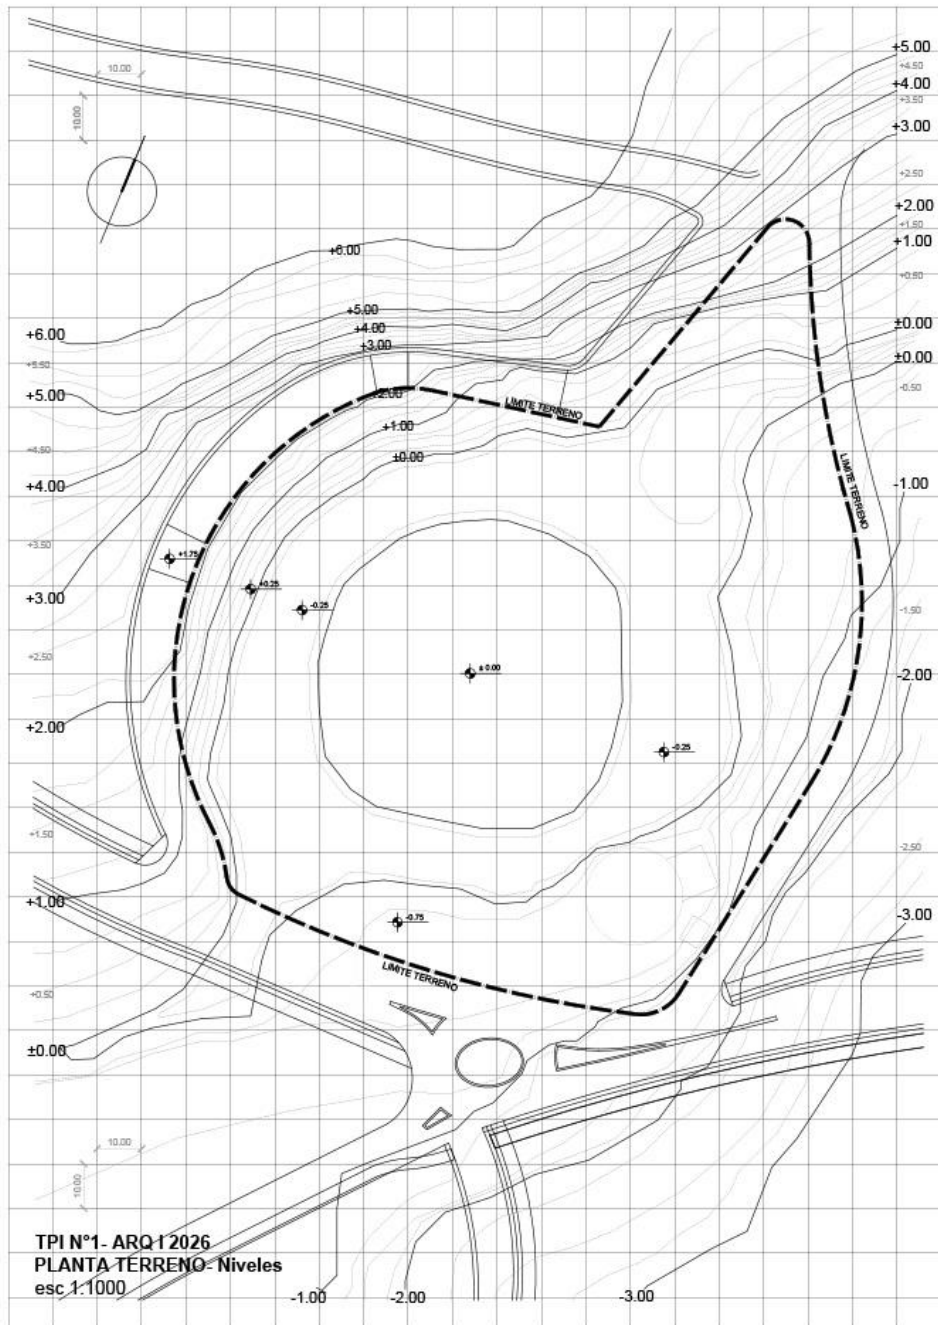


VIERNES 24-04

-PLANO EN HOJA A3 (esc. 1:750)
(IMPRESO)

-MAQUETA (esc. 1:750): cartón, cutter,
tabla de corte, silicona líquida, unipox,
cinta papel, colores, fibrones, PAPEL
VEGETAL

¡ TRABAJAMOS EN CLASE !

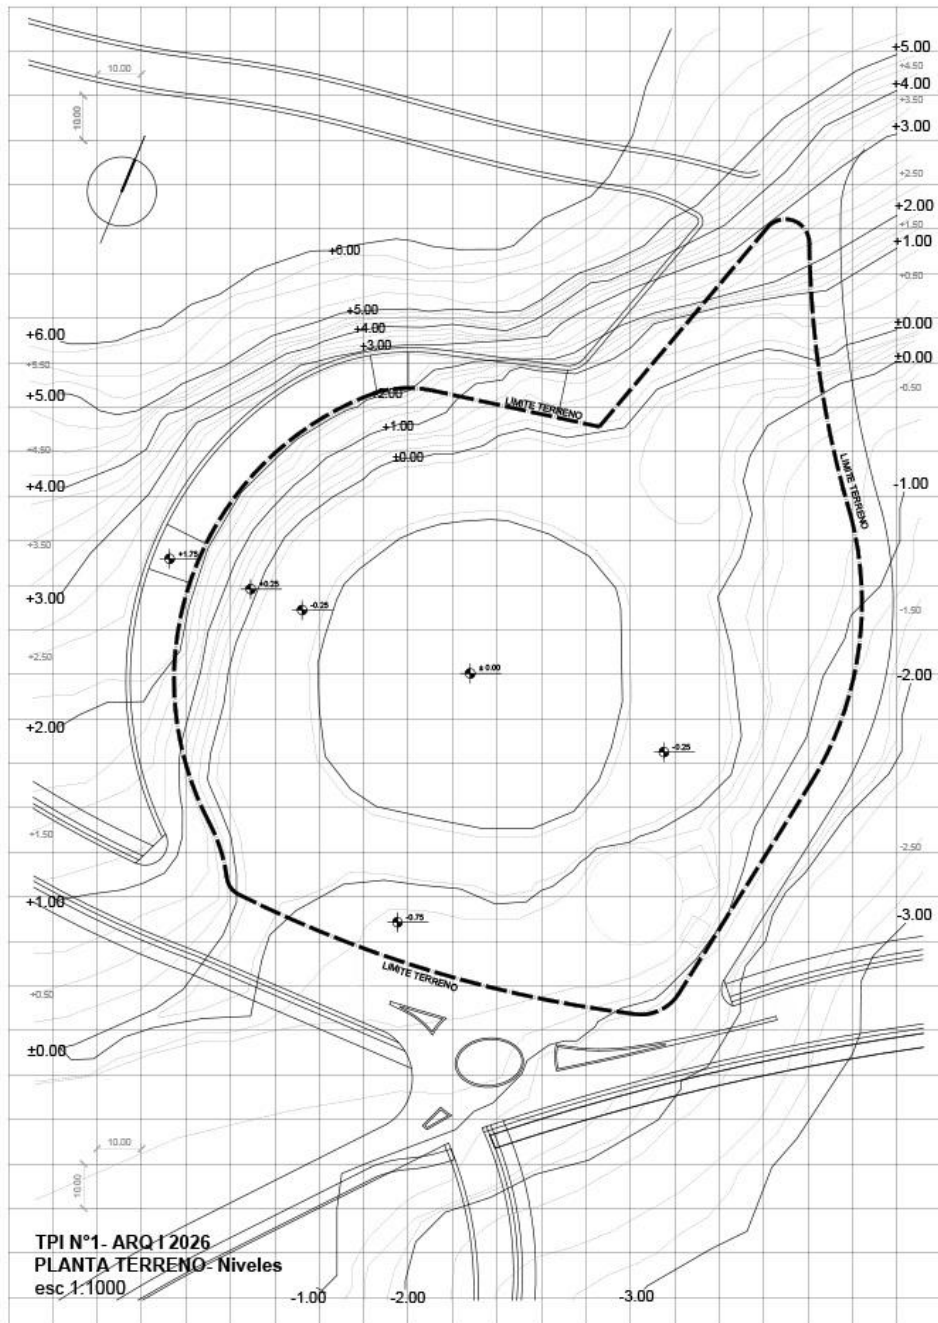



SALDAÑO HORACIO
SEGOVIA SILVIA
BRIUGLIA ROSANA
GONZALEZ IZCO BERNARDO
PANI Giulietta
CASSARINO Francisco
SALATINO Delfina